


Huleveden riitiläkaivojen purkuputket 250 PEH/h-PN10.
Hulevesi- ja viemärikaivot EK-Cr-kaivoja.

Mittalinja					
Piste	Paalu	Y	X	Pituus	R
1	0.000	25497849.549	6674267.208	65.454	
2	65.454	25497891.089	6674417.791	14.203	100
3	79.657	25497900.850	6674428.091	31.565	
4	111.222	25497924.134	6674449.404	7.157	-50
5	118.379	25497929.050	6674454.597	14.7420	
6	265.800	25498022.483	6674568.628	4.083	-30
7	269.882	25498024.848	6674571.952	0.369	
8	270.251	25498025.041	6674572.266	3.438	30
9	273.689	25498027.003	6674575.088	6.428	
10	280.117	25498030.969	6674580.146		

Rk-linja 2				
Piste	Y	X	Pituus	R
21	25497918.766	6674456.955	16.494	
22	25497929.350	6674469.605	130.862	
23	25498012.288	6674570.828		


Rk-linja 3				
Piste	Y	X	Pituus	R
31	25497918.936	6674456.814	4.779	
32	25497922.609	6674453.757	16.506	
33	25497933.201	6674466.416	130.903	
34	25498016.166	6674567.671	6.226	
35	25498011.337	6674571.602	2.370	1500
36	25498011.130	6674573.723	14.162	
37	25498020.172	6674584.622	4.107	3
38	25498023.895	6674585.352	4.016	25
39	25498027.270	6674583.183	5.334	
40	25498031.512	6674579.949	1.573	3
41	25498032.462	6674578.717		

- PIIRUSTUSMERKINNÄT**
- Ajorata/jalkakäytävä, asfalttia
 - Pyörätie punaista asfalttia
 - Betonikiveys, 278x138x80, harmaa, hiilladonta
 - Nurmetus, A2
 - Reunatuki, graniitti, punainen V220h, näkyvä 12cm
 - Madallettu reunatuki, graniitti, punainen, V220h
 - Luiskattu reunatuki, graniitti, punainen, 220h

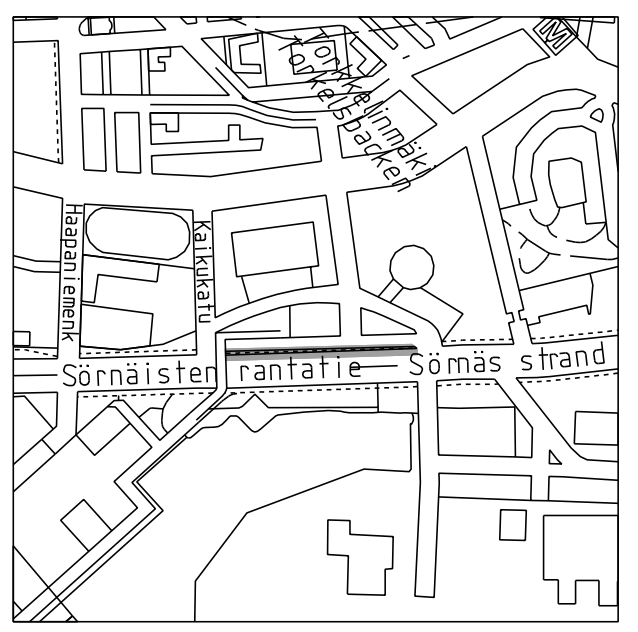

1:10 000

PL 230

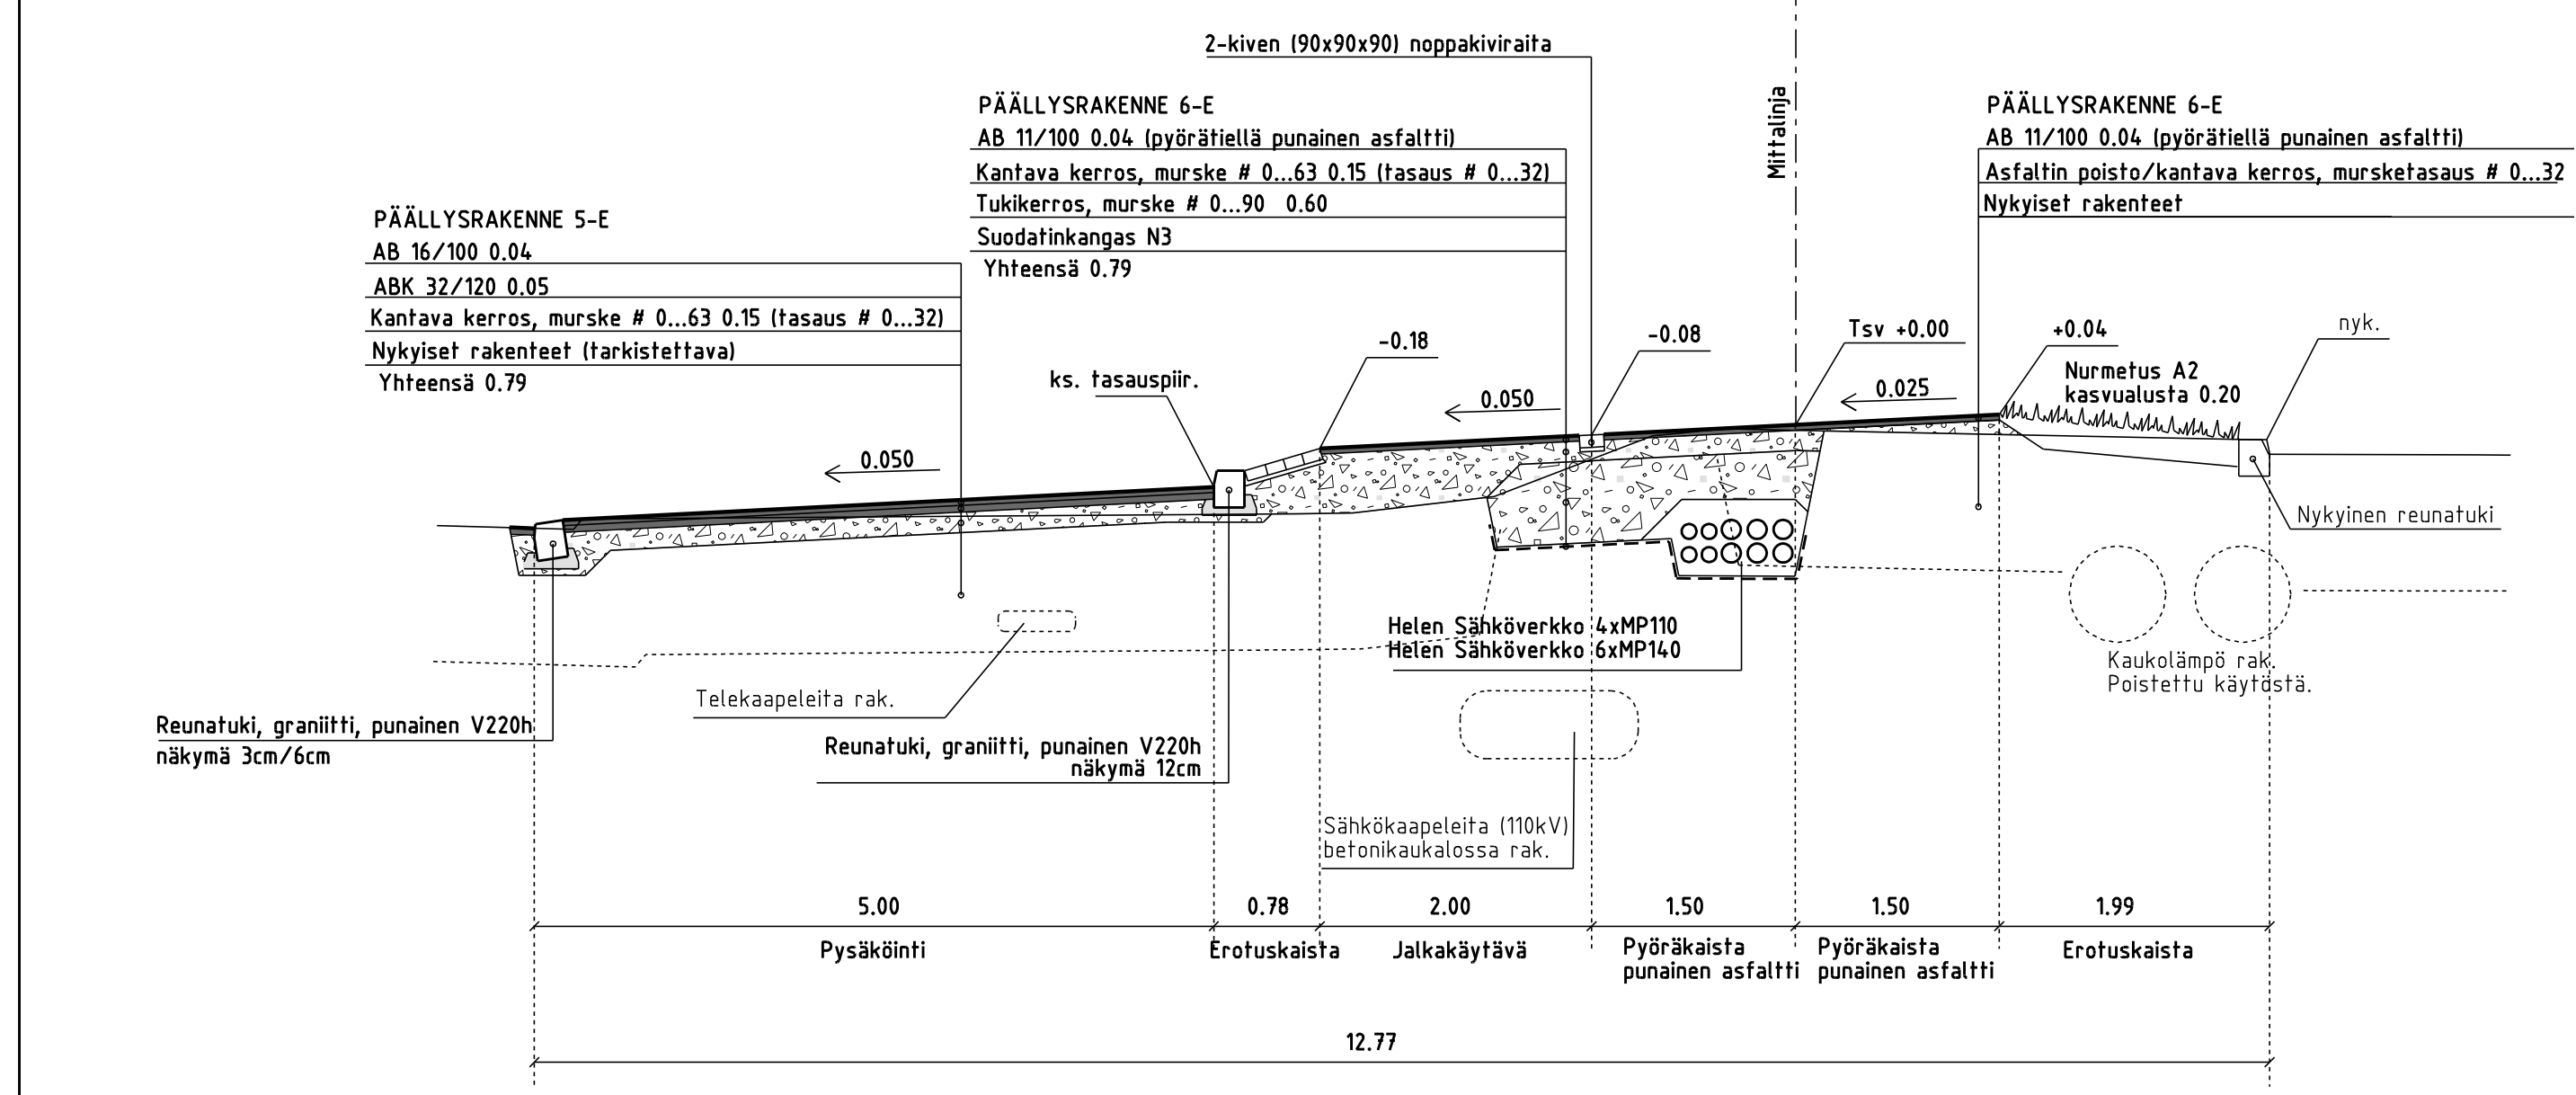

HELSINGIN KAUPUNKI RAKENNUSVIRASTO Katu- ja puisto-osasto
 PL 1515, Kasarmikatu 21
 00099 HELSINGIN KAUPUNKI p. (09) 310 1661 f. (09) 310 38328
 www.hkr.hel.fi s-posti: etunimi.sukunimi@hel.fi

10. Sörnäinen, Hanasaari

SÖRNÄISTEN RANTATIE
 pyörätien parantaminen välillä Kaikukatu - Lintulahdenkuja, plv 180-280

Tasauspiirustus ja rakennepoikkeikkaukset

MK	LITTYY	-	NRO	30137/12	KHS		
1:200	KORVAA	-			YTLK		
1:50	KORVATTU	-	TASOKOORDINAATISTO:		HYV.	-	-
	ASEMAKAAVA	10960	ETRS-GK25		TARK.	-	-
	LIKENNES.	6196-3	KORKEUSJÄRJESTELMÄ:	N2000	LAAT.	9.1.2014	Formacad Oy
					HYV.		
					TARK.		
					HYV.		
					TARK.		

FORMACAD Säterintie 13, 00720 Helsinki, puh. (09) 1 - 3746 4430

Nro: 271
 ohj. MicroStation

HYV. 9.1.2014 H. Sundberg
 TARK. 9.1.2014 A.-P. Roitto
 LAAT. 9.1.2014 J. Laakko