

Mittalinjat

Piste	Paalu	Y	X	Pituus	R
1	0.000	25497849.549	6674367.208	65.454	
2	65.454	25497891.089	6674417.791	14.203	100
3	79.657	25497900.850	6674428.091	31.565	
4	111.222	25497924.134	6674449.404	7.157	-50
5	118.379	25497929.050	6674454.597	147.420	
6	265.800	25498022.483	6674568.628	4.083	-30
7	269.882	25498024.848	6674571.952	0.369	
8	270.251	25498025.041	6674572.266	3.438	30
9	273.689	25498027.003	6674575.088	6.428	
10	280.117	25498030.969	6674580.146		

Rk-linja 1

Piste	Y	X	Pituus	R
11	25497851.310	6674365.467	4.744	
12	25497847.644	6674368.478	3.142	2
13	25497847.367	6674371.293	2.500	
14	25497848.954	6674373.225		

Rk-linja 2

Piste	Y	X	Pituus	R
21	25497918.766	6674456.955	16.494	
22	25497929.350	6674469.605	130.862	
23	25498012.288	6674570.828		

Rk-linja 3



Piste	Y	X	Pituus	R
31	25497918.936	6674456.814	4.779	
32	25497922.609	6674453.757	16.506	
33	25497933.201	6674466.416	130.903	
34	25498016.166	6674567.671	6.226	
35	25498011.337	6674571.602	2.370	1500
36	25498011.130	6674573.723	14.162	
37	25498020.172	6674584.622	4.107	3
38	25498023.895	6674585.352	4.016	25
39	25498027.270	6674583.183	5.334	
40	25498031.512	6674579.949	1.573	3
41	25498032.462	6674578.717		

Huleveden riittäköivöjen purkuputket 250 PEH/h-PN10. Hulevesi- ja viemärikaivot EK-Cr-kaivoja.

PIIRUSTUSMERKINNÄT

- Ajorata/jalkakäytävä, asfalttia
- Pyörätie punaista asfalttia
- Betonikiveys, 278x138x80, harmaa, tiililadonta
- Nurmetus, A2
- Reunatuki, graniitti, punainen V220h, näkymä 12cm
- Madallettu reunatuki, graniitti, punainen, V220h
- LR Luiskattu reunatuki, graniitti, punainen, 220h

1:10 000

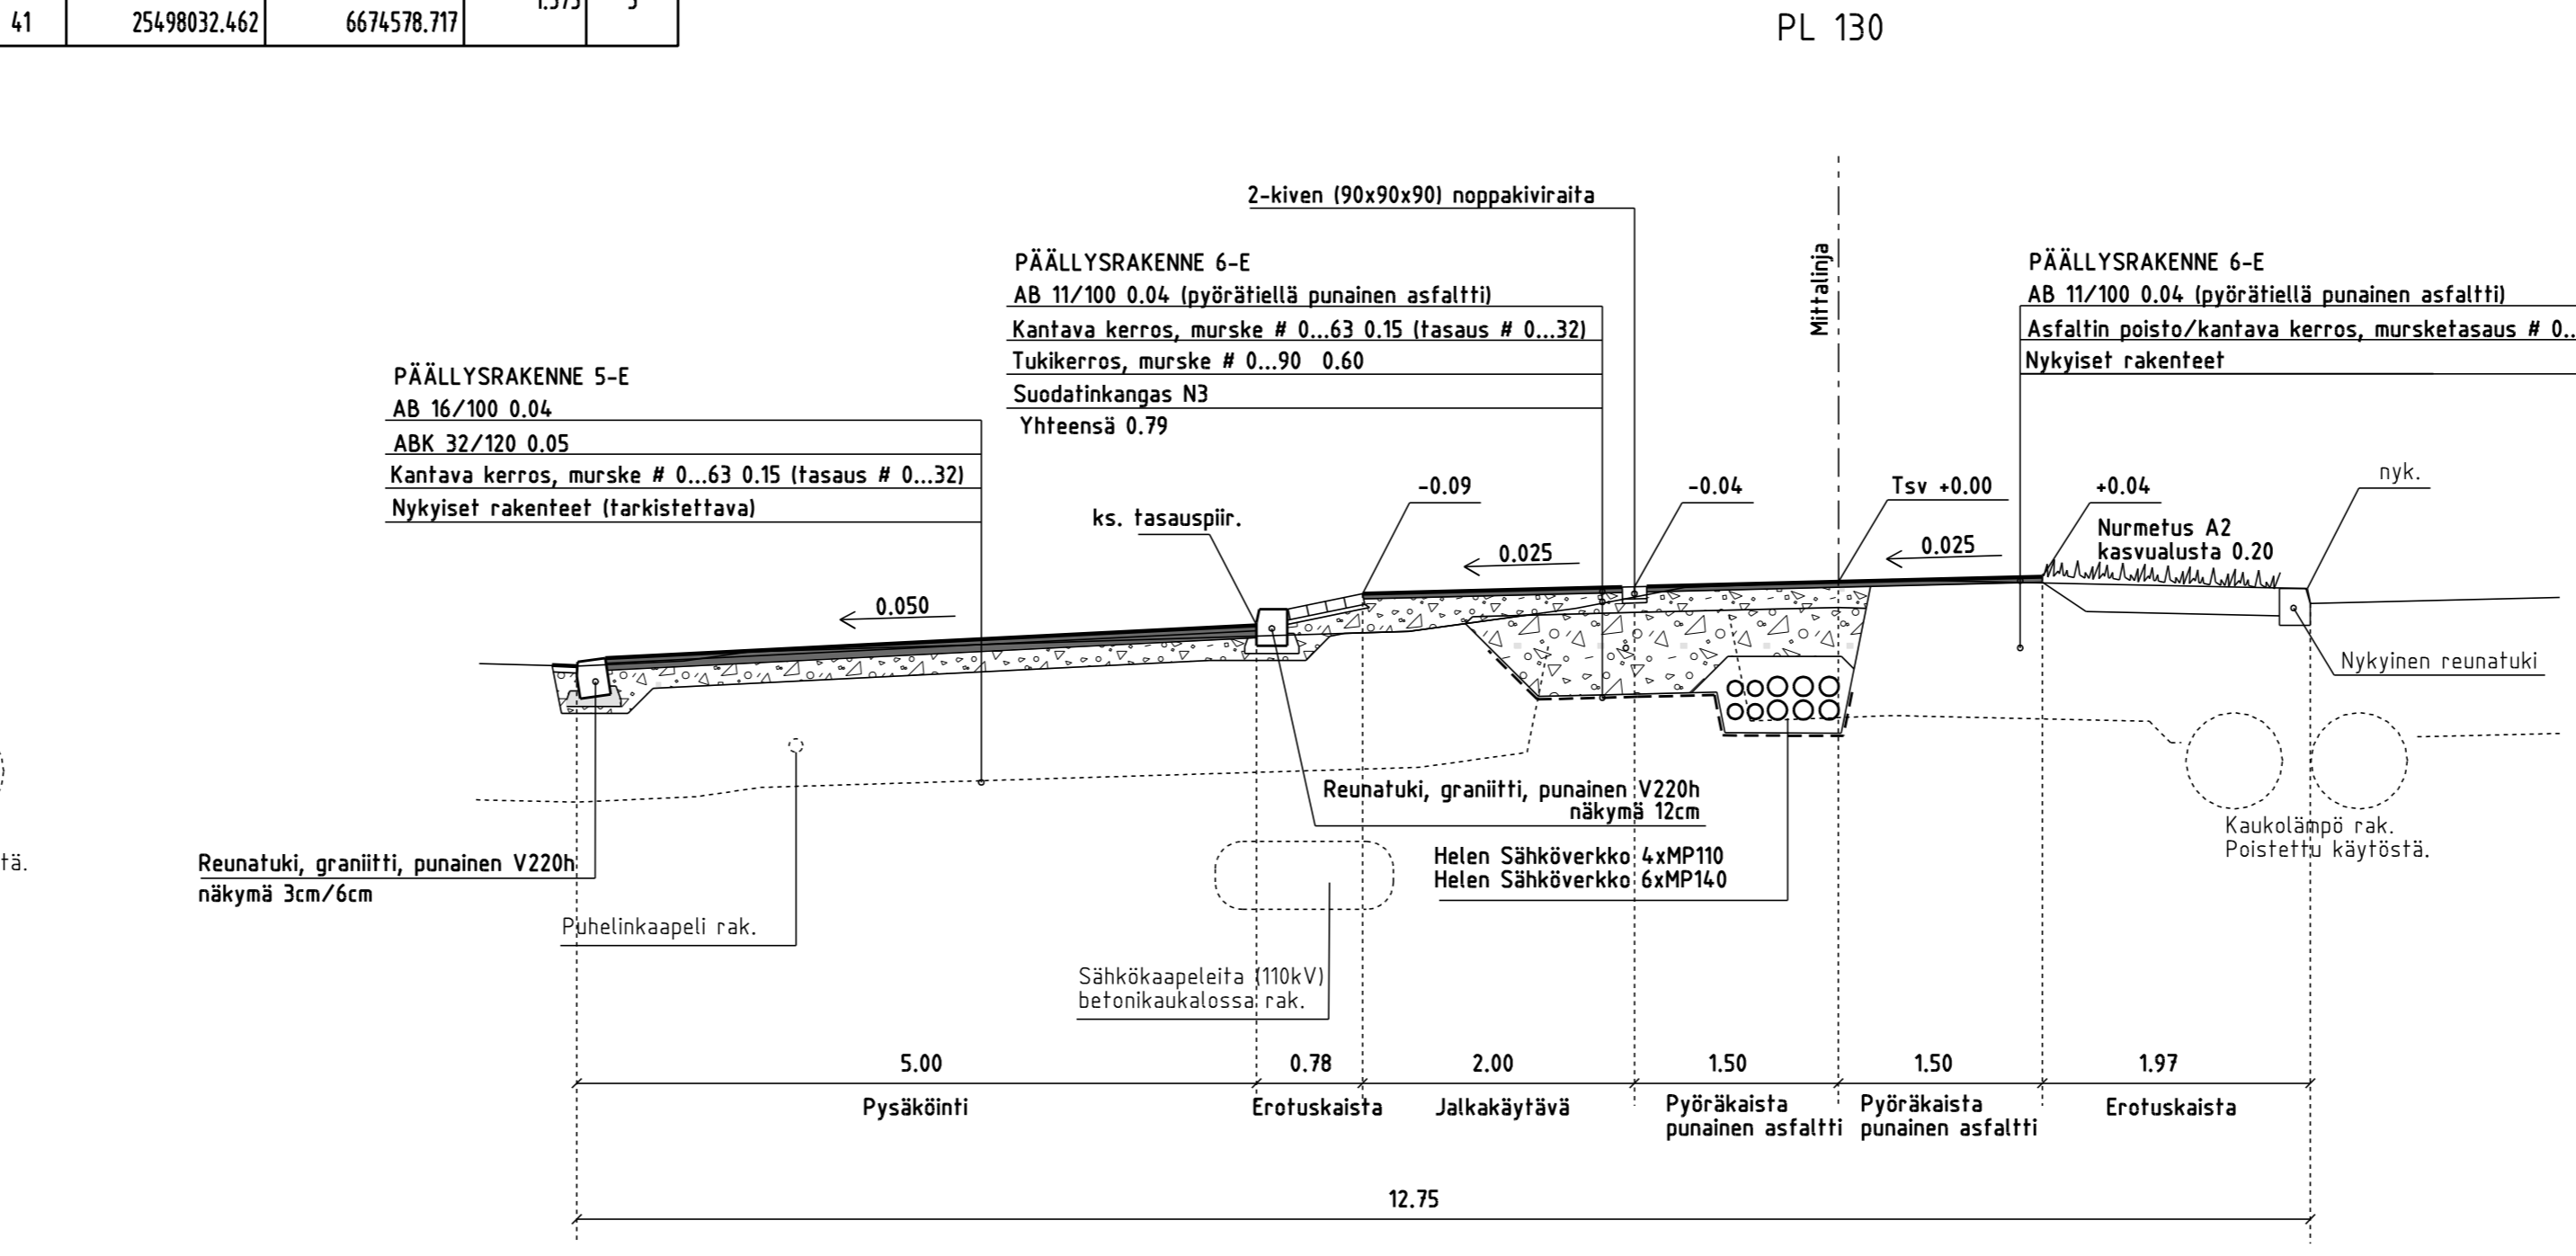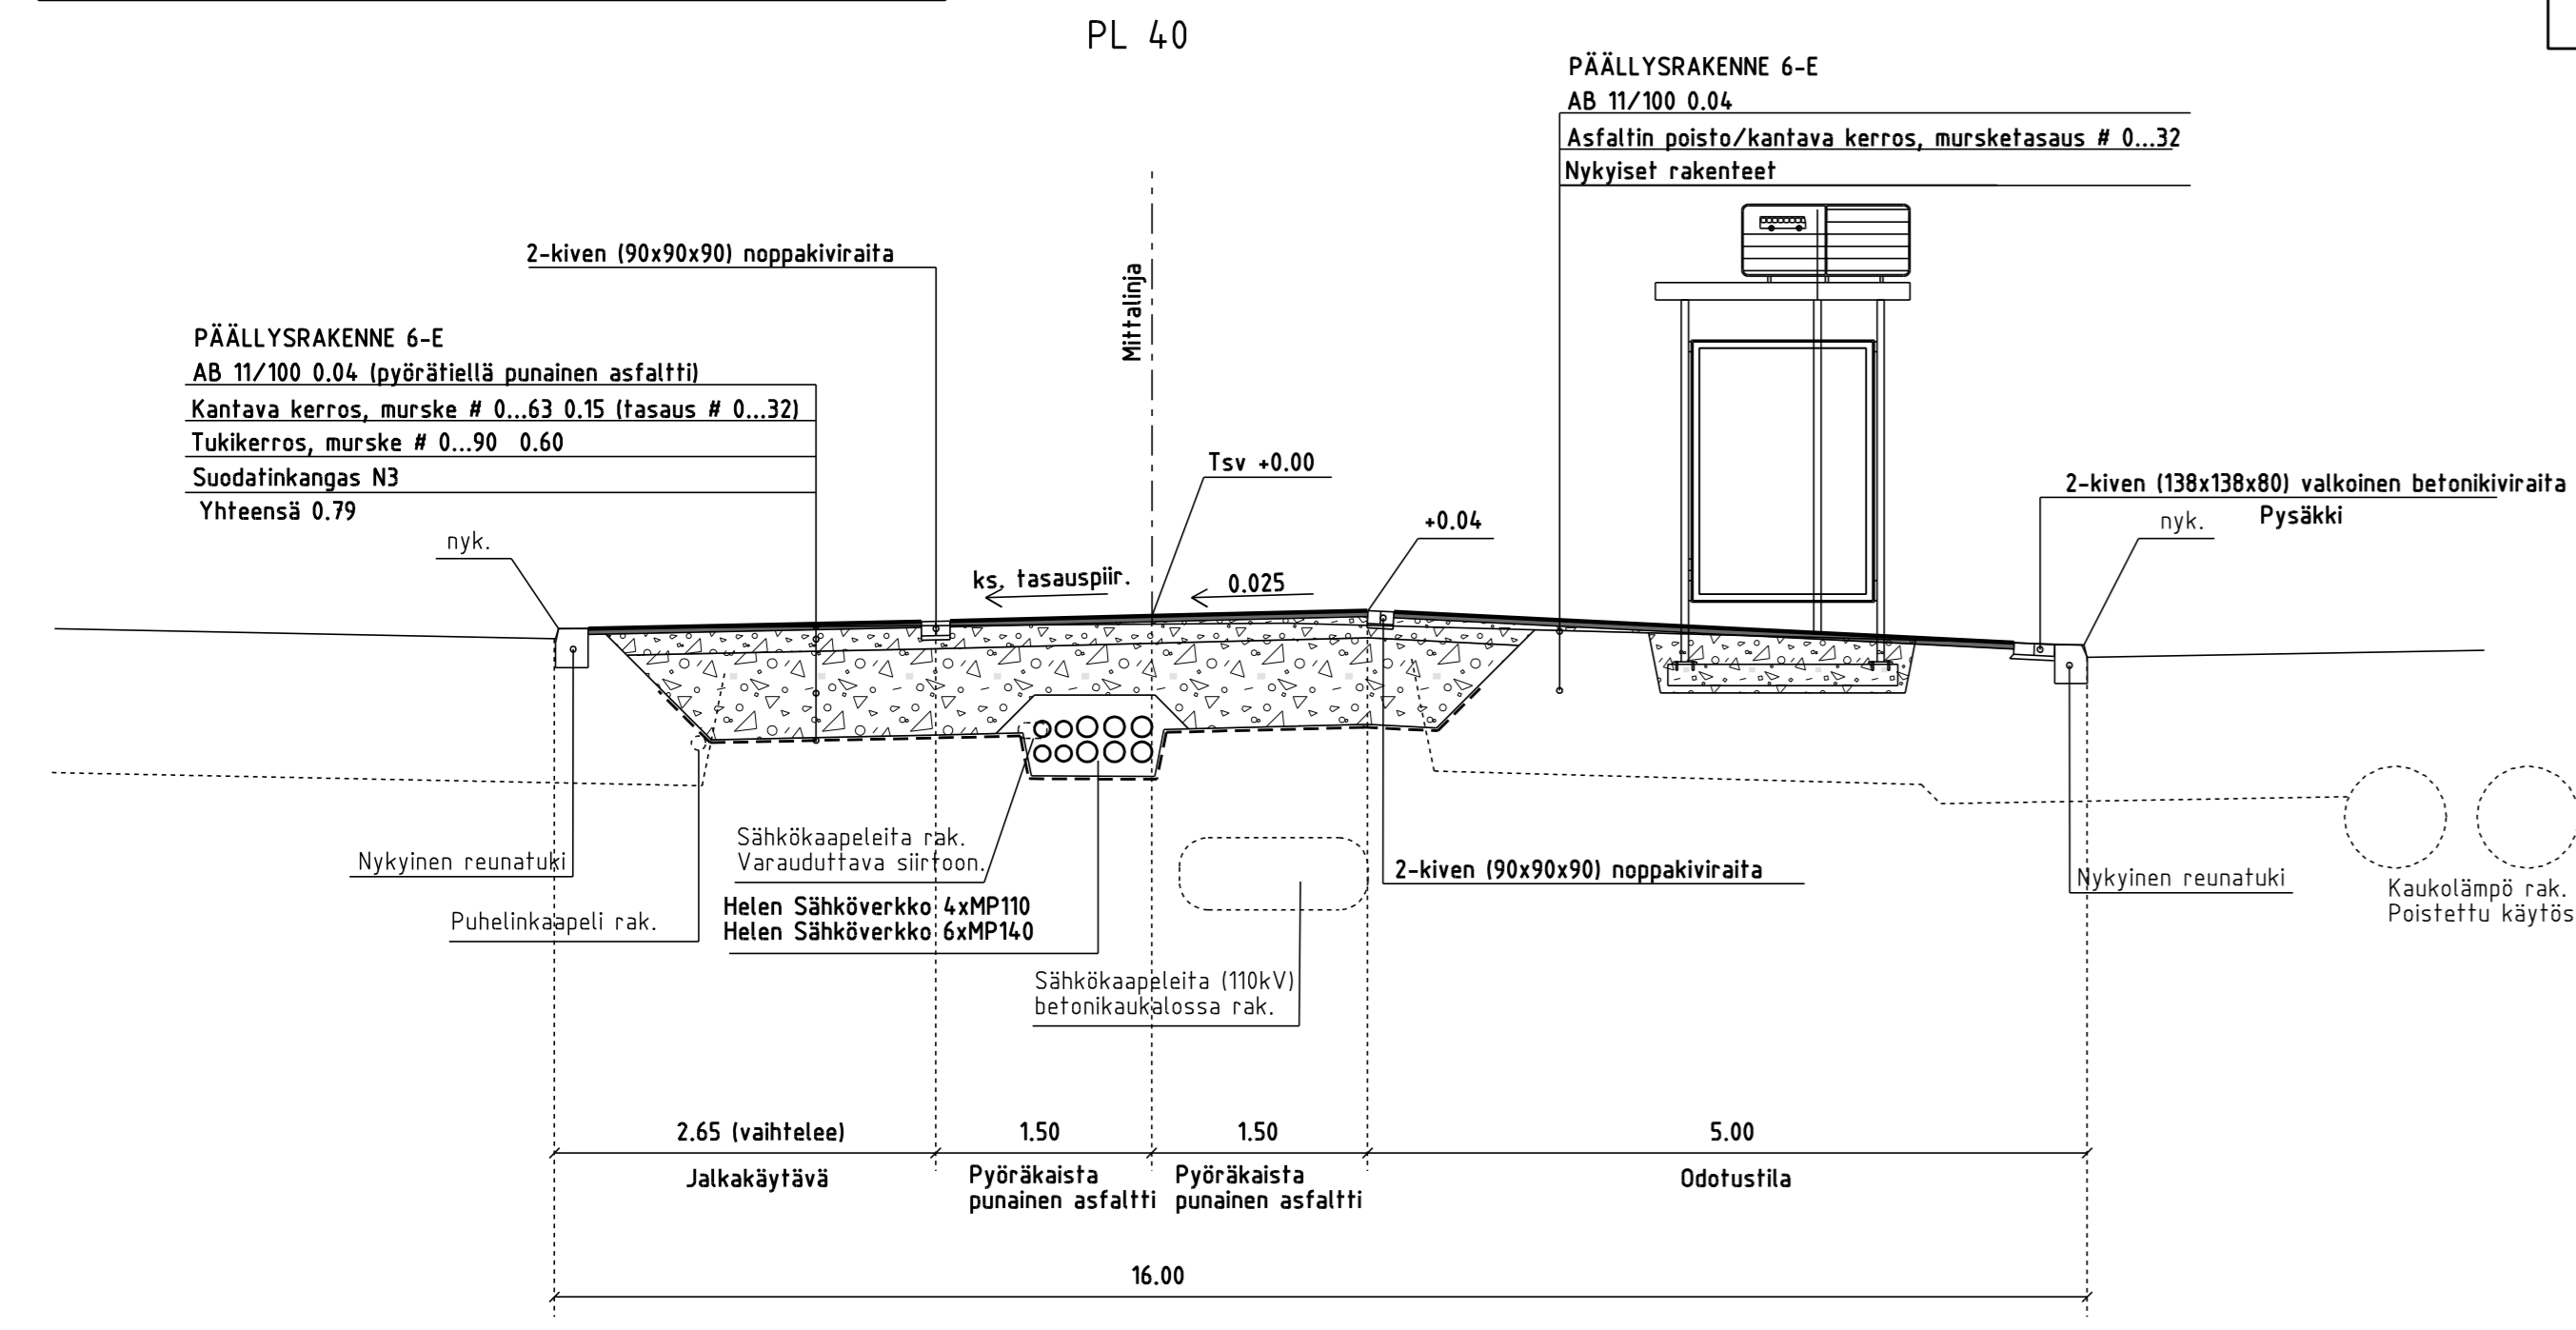

HELSINGIN KAUPUNKI RAKENNUSVIRASTO Katu- ja puisto-osasto
PL 1515, Kasarminkatu 21
00099 HELSINGIN KAUPUNKI

Kaup. Osa, Osa-alue
10. Sörnäinen, Vilhonvuori ja Hanasaari

SÖRNÄISTEN RANTATIE
pyörätien parantaminen välillä Kaikukatu - Lintulahdenkuja, plv 0-180

Tasauspiirustus ja rakennepölkkeikaukset

MK	LIITTYÄ	NRO	KHS
1:200	KORVAA	30137/11	YTLK
1:50	KORVATTU	TASOKOORDINAATISTO: ETRS-GK25	HYV. - -
	ASEMAKAAVA	10960	TARK. - -
	LIKENNES.	6196-3	LAAT. 9.1.2014 Formacad Oy
			HYV. - -
			TARK. - -
			HYV. - -
			TARK. - -

HSY:n vesihuolto
Opastinsilta 8
PL 300
00088 HSY
p. (09) 15611

Säheritie 13
00720 Helsinki
puh. 1 09 1 - 3746 4430

Nro 271
ohj. MicroStation

HYV. 9.1.2014 H. Sundberg
TARK. 9.1.2014 A.-P. Roitto
LAAT. 9.1.2014 J. Laakko