



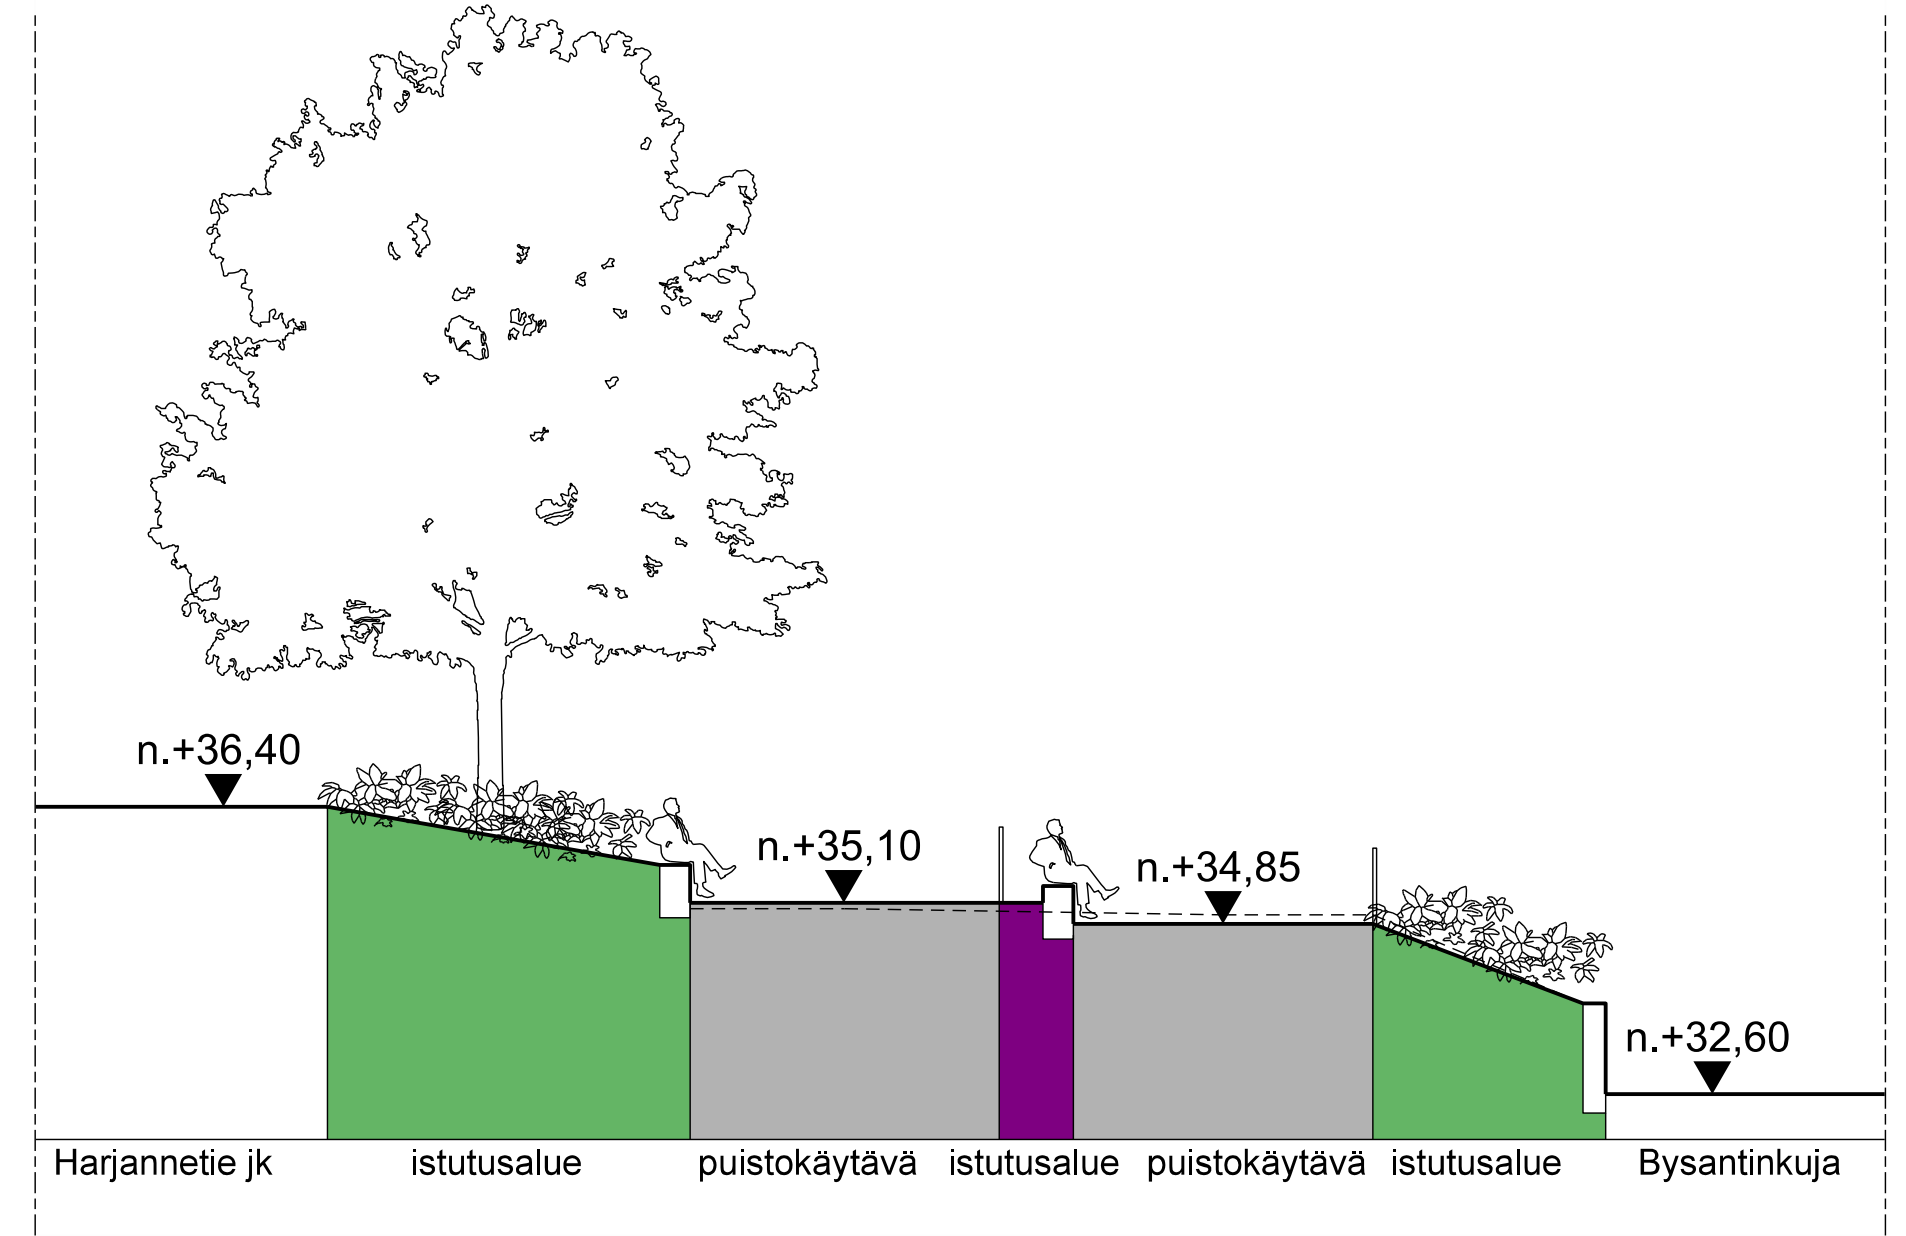


ASEMAPIIRROS 1:200

- MERKINTÖJEN SELITYKSET
- ISTUTETTAVA LEHTIPUU
 - ISTUTETTAVA ERIKOISPUU, SIJAINTI MAISEMAN SOLMUKOHDISSA
 - UUSI PENSAS- / PERENNAISTUTUS
 - KEVYENLIIKENTEENVÄYLÄ, LUONNONKIVEYS
 - LUISKA
 - LUONNONKIVITUKIMUURI
 - kaide KAIDE
 - VALAISIN
 - MUURIPENKKI
 - ROSKA-ASTIA
 - SUUNNITTELUALUEEN RAJA

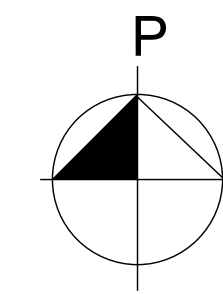

LEIKKAUS A-A' 1:100



B					
A					
		HELSINGIN KAUPUNKI RAKENNUSVIRASTO		Katu- ja puisto-osasto PL 1515, Kasarmikatu 21 00099 HELSINGIN KAUPUNKI	
KAUP.OSA, OSA-ALUE				p.(09) 310 1661 f.(09) 310 38328 www.hkr.hel.fi s-posti: etunimi.sukunimi@hel.fi	
36 Viikki 364 Viikinkaari					
NOVGORODINPUISTO Viikinkaari					
Puistosuunnitelma					
MK 1:1000	LIITTYÄ	NRO	KHS		
	KORVAA	VIO 5539/1	YTLK		
	KORVATTU	TASOKOORDINAATISTO: Helsingin kaupungin erilliskoordinaatisto	HYV.		
	ASEMAKAAVA	KORKEUSJÄRJESTELMÄ: NN (=N43)	TARK.		
	LIIKENNES.		LAAT.	4.2.2014	Yrjö Ala-Heikkilä
maisema-arkkitehtitoimisto NÄKYMÄ Oy Ruohokallionkatu 10 B, 00180 Helsinki puh 09-622 71727, fax 09-622 71728			HYV.		
			TARK.		
			LAAT.		