

Maatullinkuja




Maatullinkuja

40136 A
LPA

TUULAAKIPUISTO VP

AN

- PIIRUSTUSMERKINNÄT**
- Ajorata/jalkakäytävä ja jk+pp, asfalttia
 - Nurmetus
 - Istutettava pensas
 - Nykyinen kasvillisuus
 - Istutettava lehti/havupuu
 - Säilytettävä lehti/havupuu
 - Poistettava lehtipuu
 - Penkki
 - Valaisin
 - Reunatuki, graniitti, harmaa
 - Reunatuki, madallettu, graniitti, harmaa
 - Reunatuki, upotettu, graniitti, harmaa
 - Tukimuuri

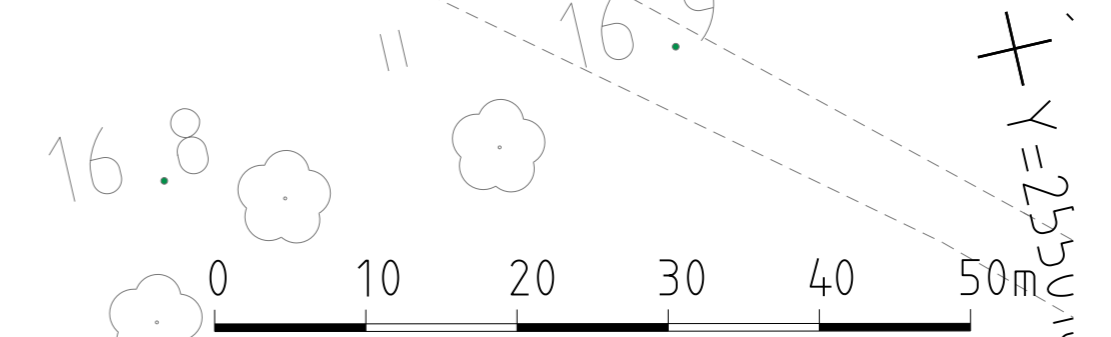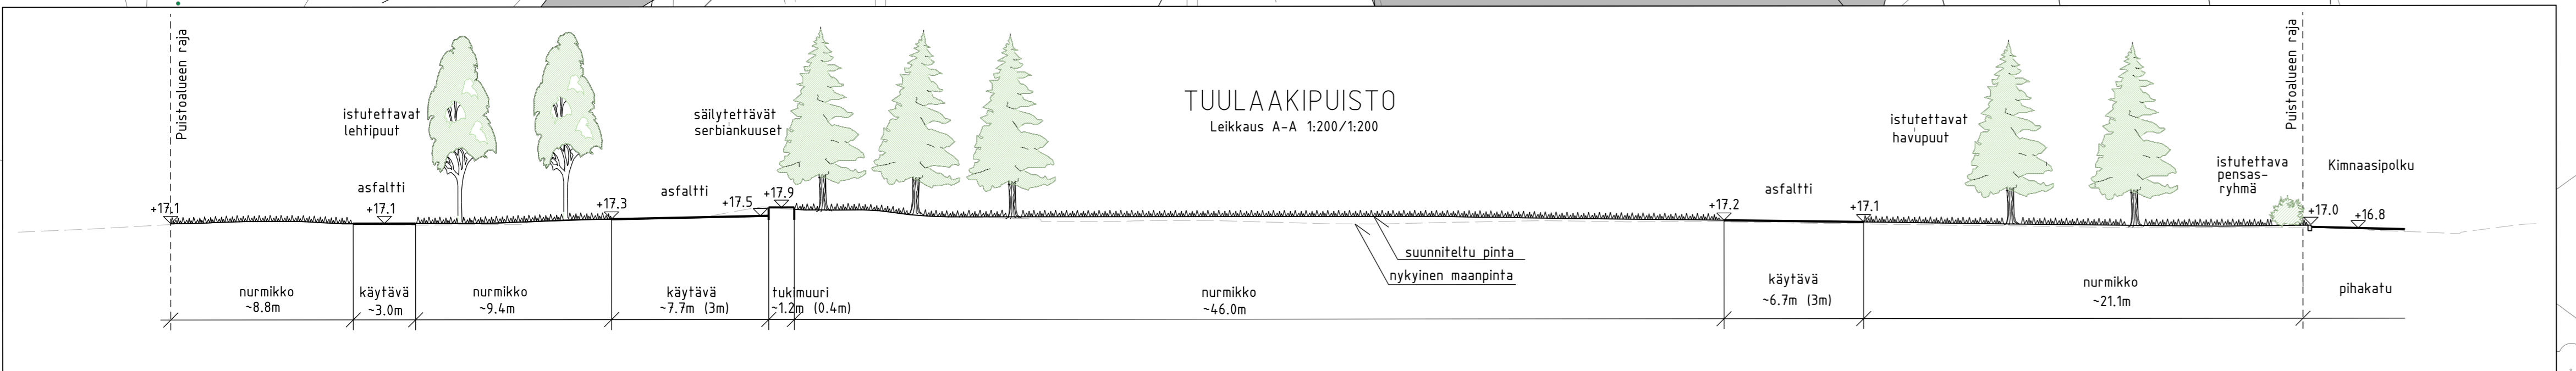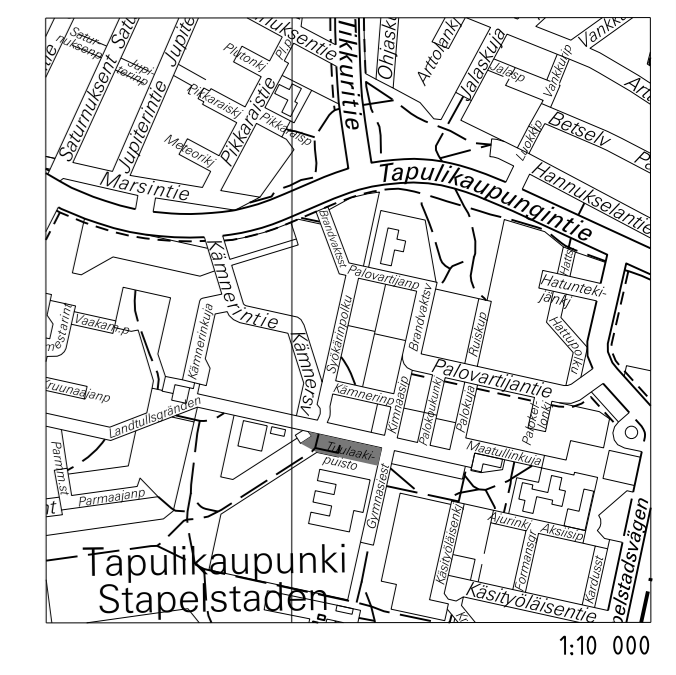

HELSINGIN KAUPUNKI RAKENNUSVIRASTO		Katu- ja puisto-osasto PL 1515, Kasarmikatu 21 00099 HELSINGIN KAUPUNKI		p:(09) 310 1661 f:(09) 310 38328 www.hkr.hel.fi s-posti: etunimi.sukunimi@hel.fi	
KAUP OSA, OSA-ALUE 40. Suutarila, Tapulikaupunki					
TUULAAKIPUISTO Maatullinkuja					
Puistosuunnitelma					
MK	LIITTYY	NRO	KHS		
1:200	KORVAA	5678/1	YTLK		
	KORVATTU	TASOKOORDINAATIO: ETRS-GK25	HYV.	20.12.2013	Lotta Suominen
	ASEMAKAAVA	KORKEUSJÄRJESTELMÄ: NZ2000	TARK.	20.12.2013	Pentti Peurasuo
	LIIKENNES.		LAAT.	20.12.2013	Destia Oy
			HYV.		
			TARK.	20.12.2013	A. Kosonen
			LAAT.	20.12.2013	E. Ekroos

DESTIA