
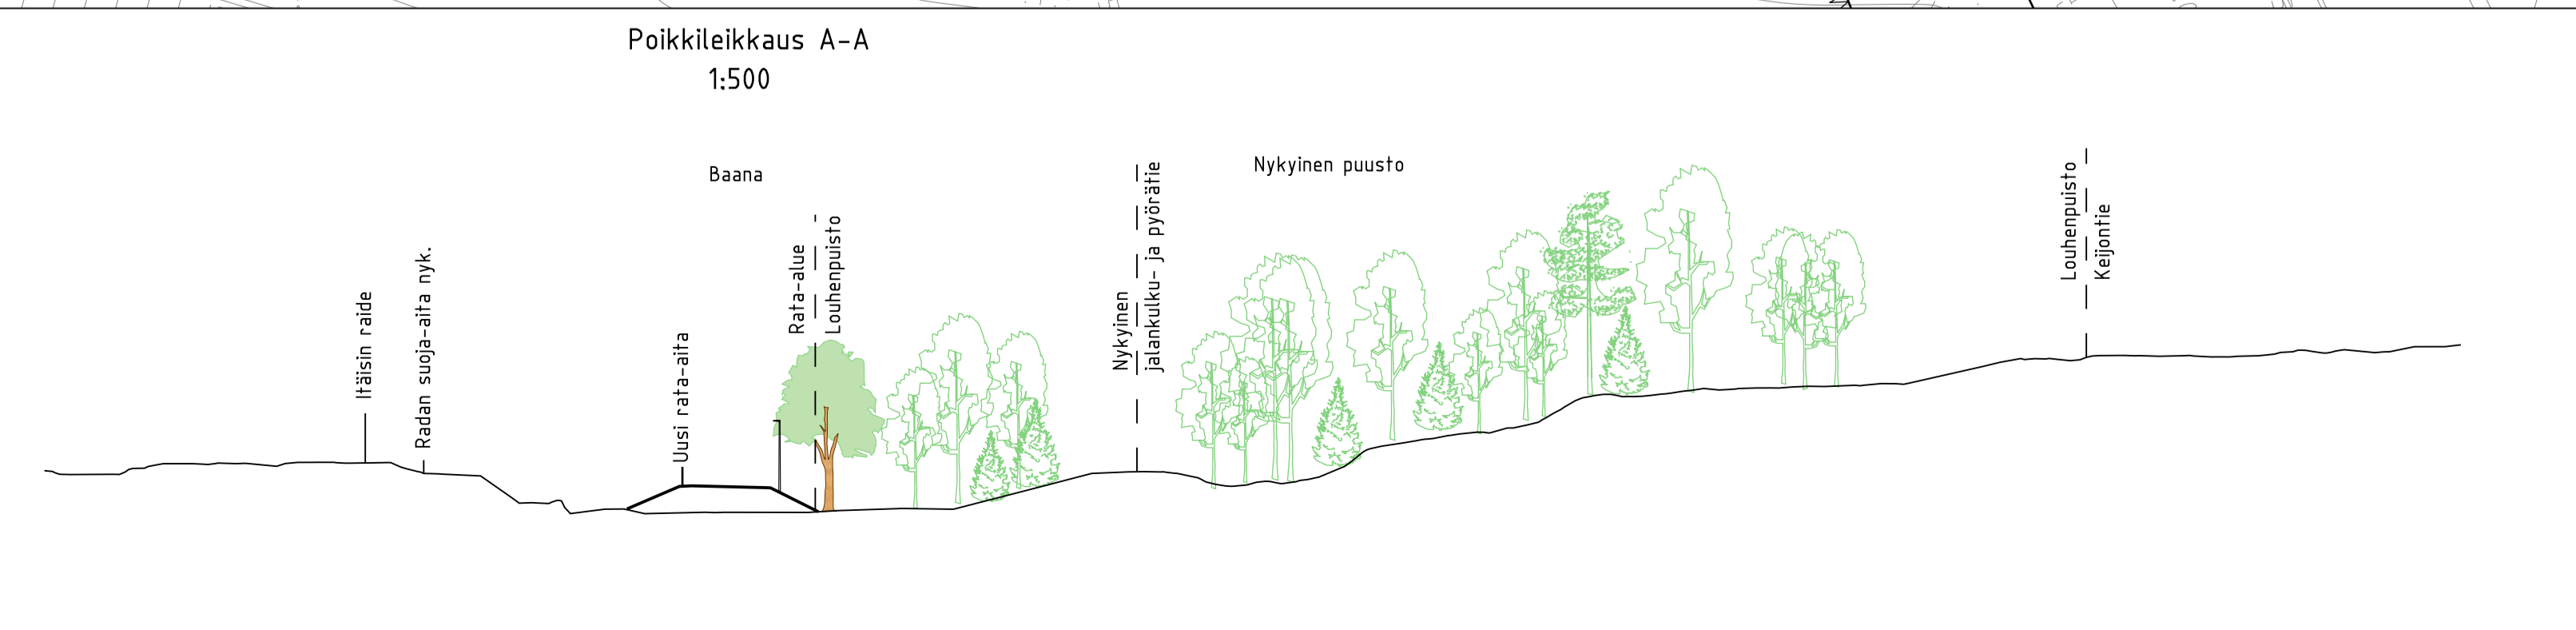


- PIIRUSTUSMERKINNÄT**
- Pyörätie, punainen
 - 3 siven noppakivialta, harmaa, tiilialdonta
 - Jalkakäytävä, harmaa
 - Jalankuivi- ja pyörätie, nykyinen
 - Betonikivi, punamusta, siileä
 - Sepeli
 - Kalliomurske
 - Niitty
 - Kenttäkeveys
 - Istutettava lehtipu
 - Nykyinen lehtipu
 - Poistettava lehtipu
 - Nykyinen säilytettävä puusto
 - LK Nykyinen laitekaappi
 - Pyörätien liikimääräinen korkeusasema
 - Uusi rata-aita / suojä-aita
 - Purettava nykyinen aita
 - Valaisin

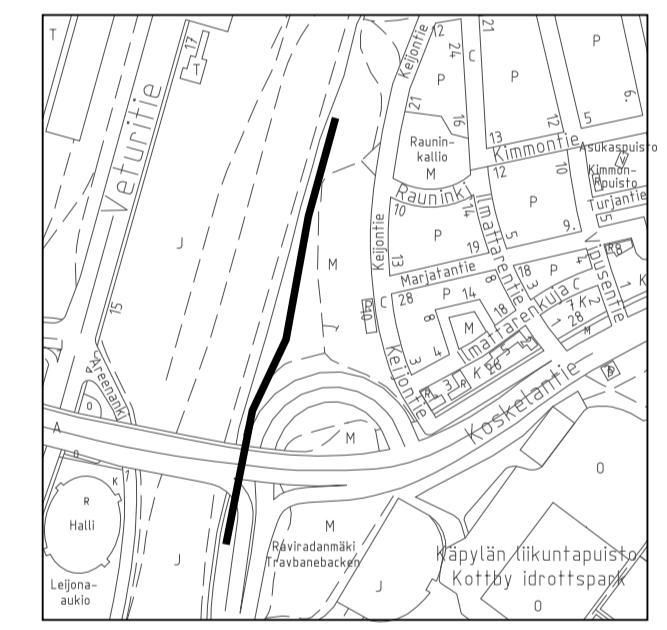

HELSINGIN KAUPUNKI		Katu- ja puisto-osasto		p. (09) 310 1661 f. (09) 310 38328	
RAKENNUSVIRASTO		PL 1515, Eteläkatu 5		www.hkr.fi	
KAUPUNGIN OSA-ALUE		00090 HELSINGIN KAUPUNKI		s.pöytä: etuasiakaspalvelu@hki.fi	
17. Pasila, Länsi-Pasila, Itä-Pasila, Pohjois-Pasila, 25. Käpylä, Käpylä					
POHJOISBAANA					
väliällä Rauninkallio - Käpylän asema					
LOUHENPUISTO					
Pyörätiesuunnitelma, eteläosa					
MK	LUTTYT	NRO	KHS		
1:500	KORVAA	30474/1	VTJK		
KORVATTU	TASOKOORDINAATTO:		HYV.	31.12.2015	Jarmo Ahonen
ASEMAKAAVA	ETRS-GK25		TARK.	31.12.2015	Juha Väätäinen
LIIKENNES.	KORKEUSJÄRJESTELMÄ:		LAAT.	31.12.2015	Ramboll
	N2000		HYV.	31.12.2015	Tauno Mäkelä
			TARK.	31.12.2015	Juha-Matti Pohjolainen
			LAAT.		