
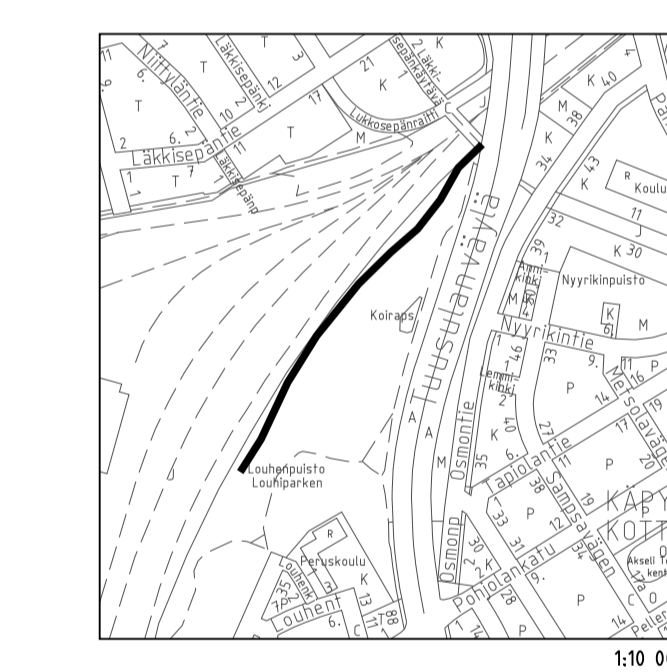
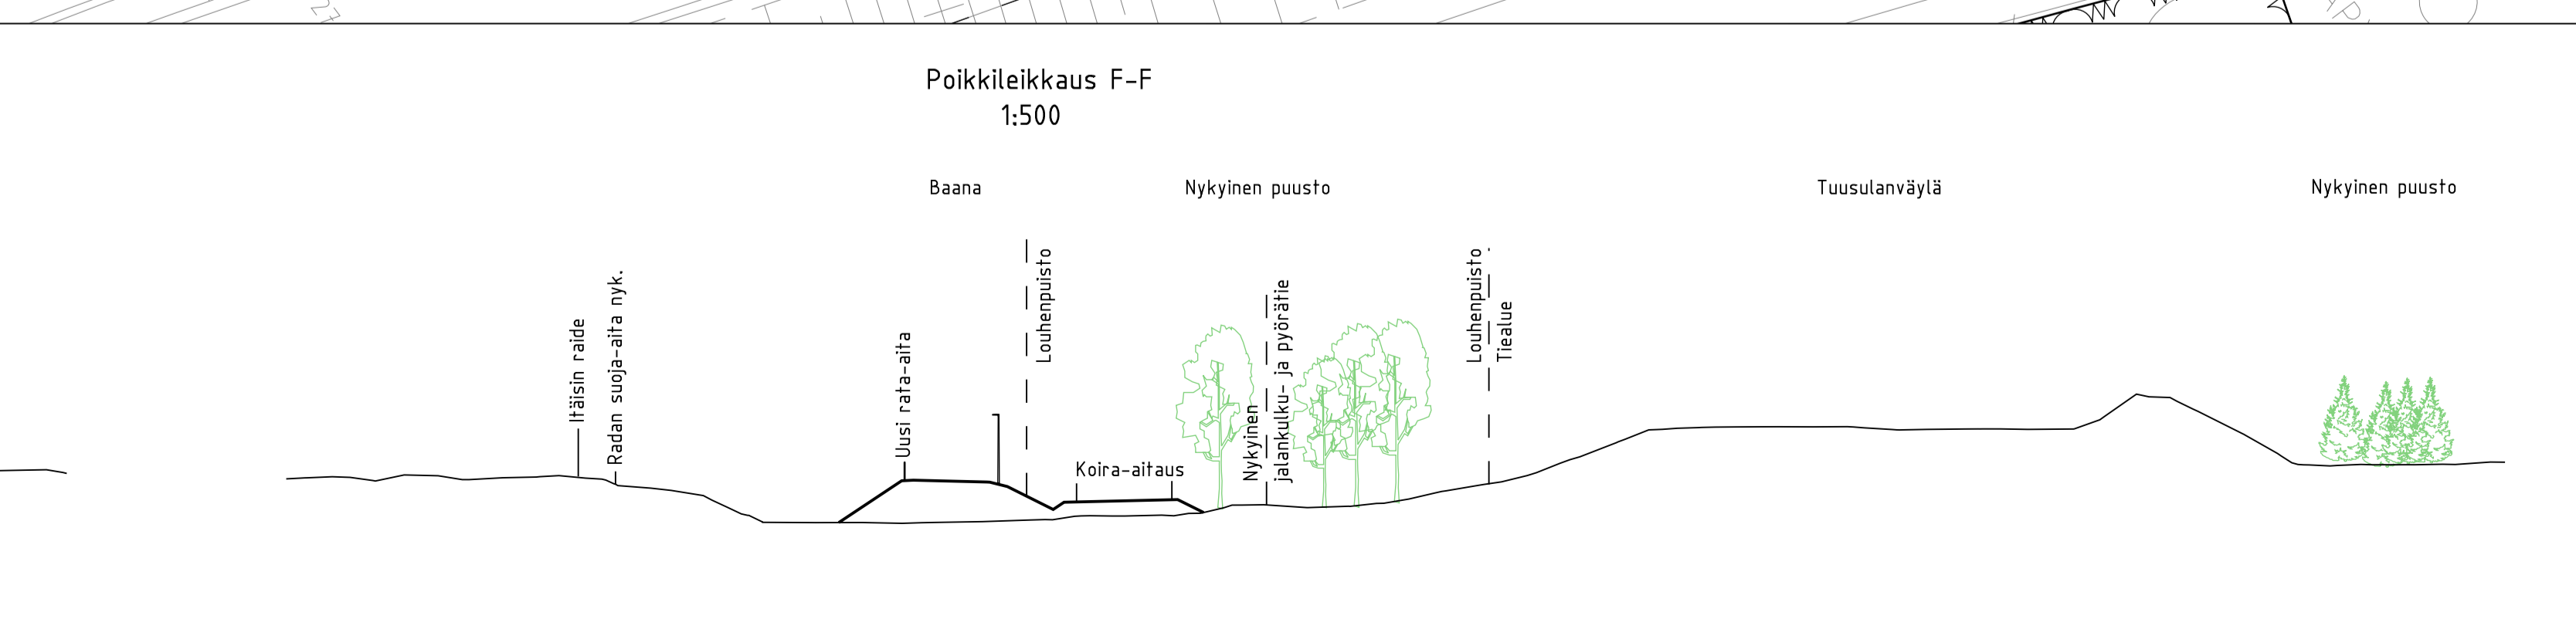


- PIIRUSTUSMERKINNÄT**
- Pyörätie, punainen  
3 kiven noppakiviraita, harmaa, hiilidanta  
Jalkakäytävä, harmaa
  - Jalankulku- ja pyörätie, nykyinen
  - Sepeli
  - Kalliomurske
  - Niitty
  - Nykyinen säilytettävä puusto
  - Istutettava köynnös
  - Nykyinen lehti- / havupuu
  - Poistettava lehti- / havupuu
  - Pyörätien liikääräinen korkeusasema
  - Uusi rata-aita / suoga-aita / koira-aitauksen aita
  - Purettava nykyinen aita
  - Kallioleikkaus
  - Valaisin

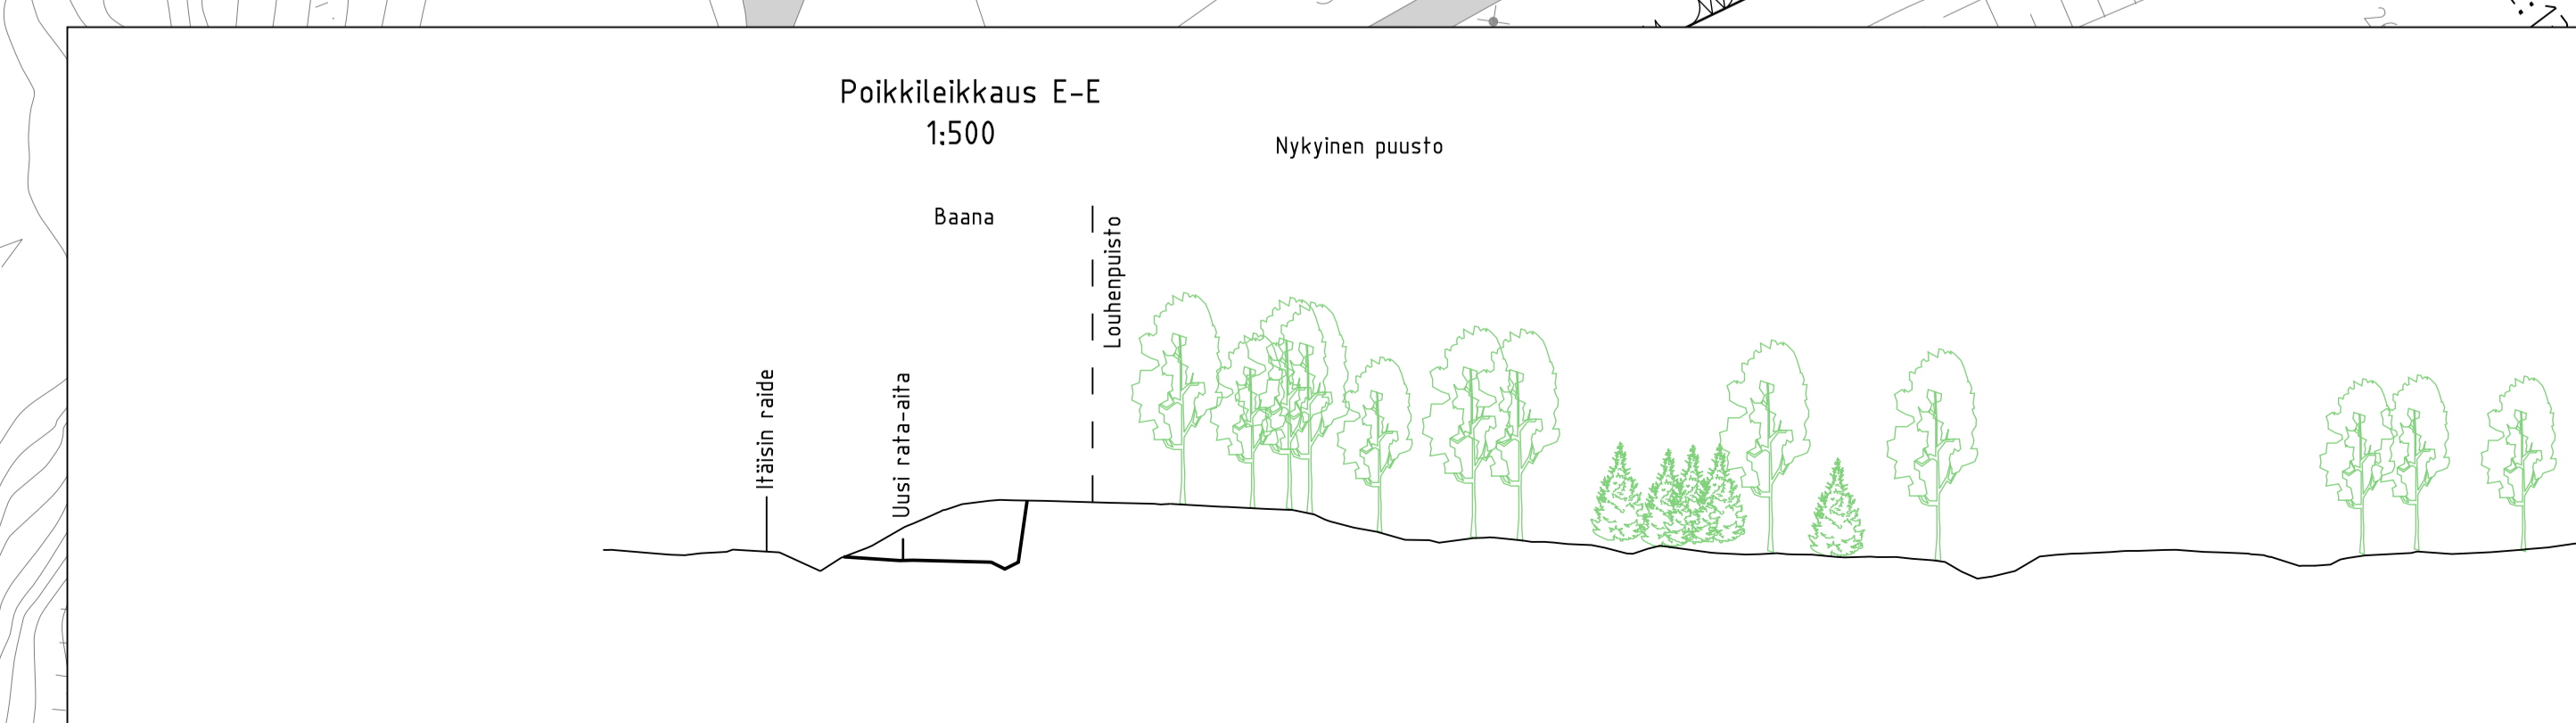

<b>HELSINGIN KAUPUNKI</b> RAKENNUSVIRASTO		Katu- ja puisto-osasto		p: (09) 310 1661 f: (09) 310 38328	
KAUPUNGA, OSA-ALUE		17. Pasila, Pohjois-Pasila, 25. Käpylä, Käpylä		www.hkr.fi/hel	
17. Pasila, Pohjois-Pasila, 25. Käpylä, Käpylä		POHJOISBAANA		p: (09) 310 1661 f: (09) 310 38328	
		väliällä Ratapihantie - Käpylän asema		www.hkr.fi/hel	
		LOUHENPUISTO		p: (09) 310 1661 f: (09) 310 38328	
		Pyörätiesuunnitelma, pohjoisosa		p: (09) 310 1661 f: (09) 310 38328	
MK	LUTTTY	NRO	30474/3	KHS	
1:500	KORVAAVA	TASOKOORDINAATIO:	ETRS-GK25	VTJK	
	KORVATTU	KORKEUSJÄRJESTELMÄ:	N2000	HYV.	31.12.2015 Jarmo Ahonen
	ASEMAKAAVA	LIIKENNES.		TARK.	31.12.2015 Juha Väätäinen
				LAAT.	31.12.2015 Ramboll
				HYV.	31.12.2015 Tauno Mäkelä
				TARK.	31.12.2015 Juha-Matti Pohjolainen
				LAAT.	

**RAMBOLL** Ramboll Finland Oy  
PL 25, Siltienkatu 6  
02601 ESPOO  
puh. 020 755 611