



ilmakuva 1:1000 Helsingin kaupungin ilmapäätös (ilmakuva 2016; karttapalvelut ©Helsingin kaupunki). Ilmakuva on vain viitteeksi, jossa havainnollistetaan suunnitellun laitesuojan ympärillä oleva puusto/kasvillisuus/asutus.

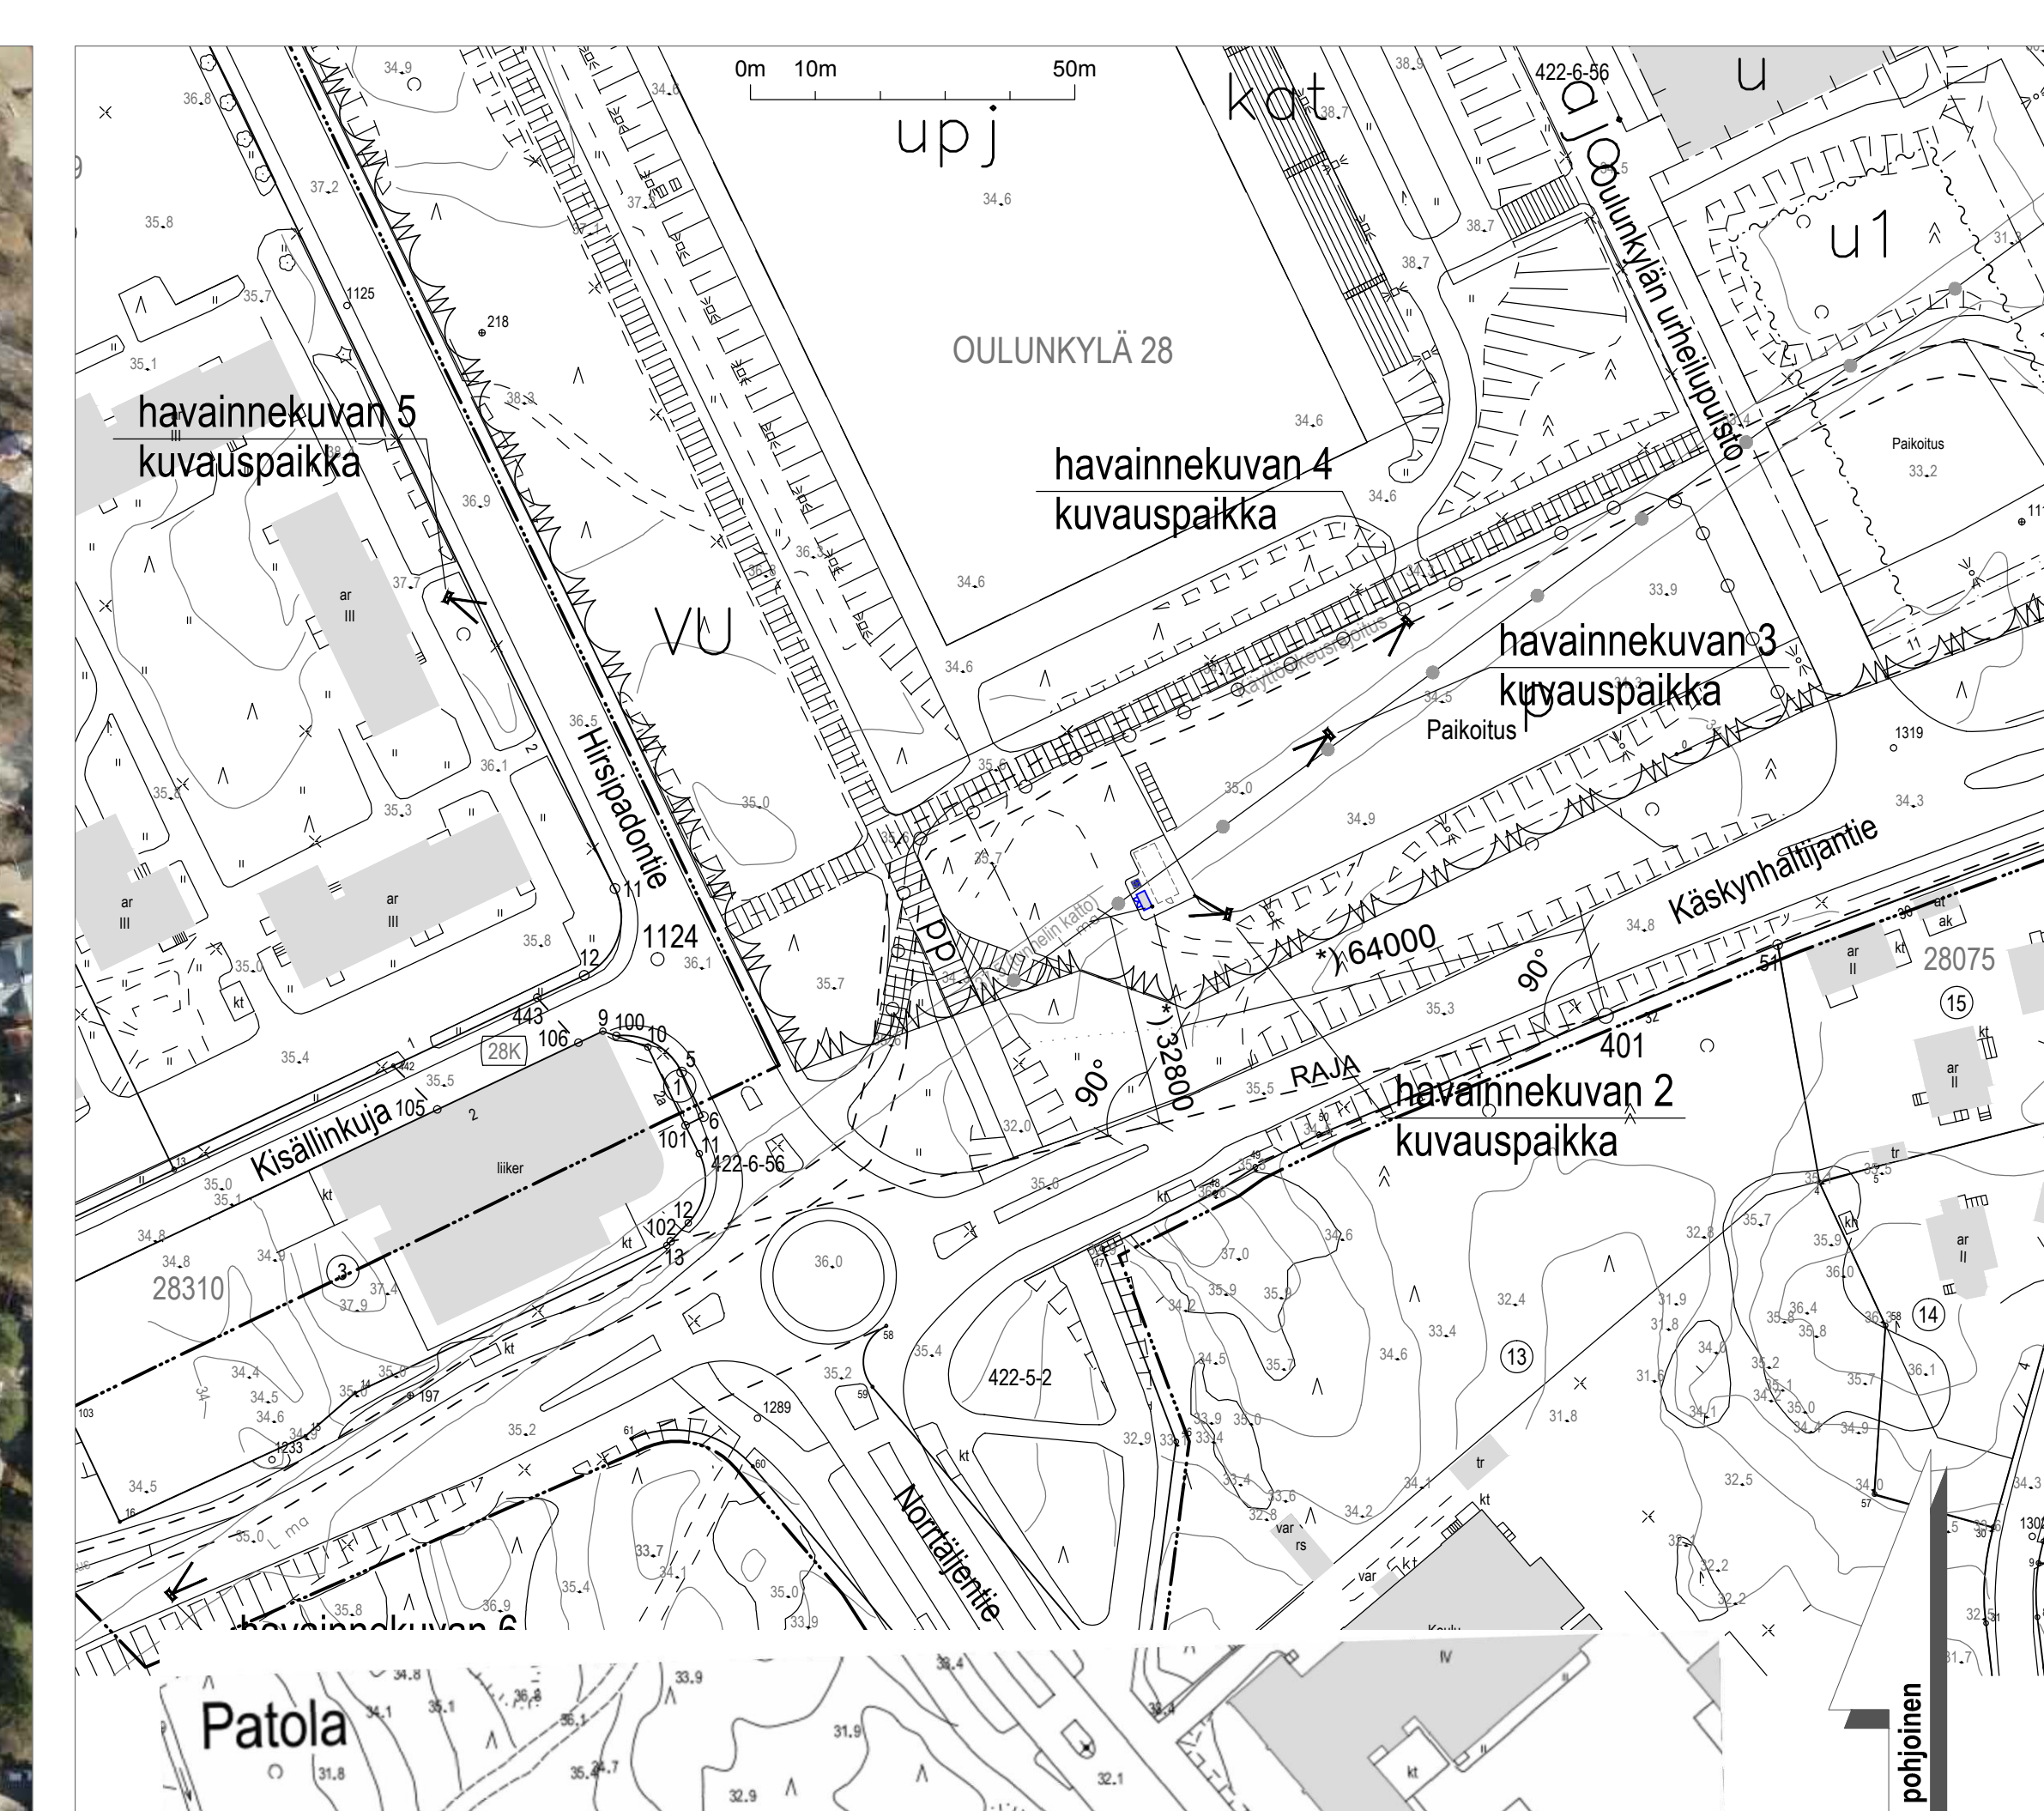

asemapiirros 1:1000 \*) mitat laitekaapin kaakon puoleisesta nurkasta

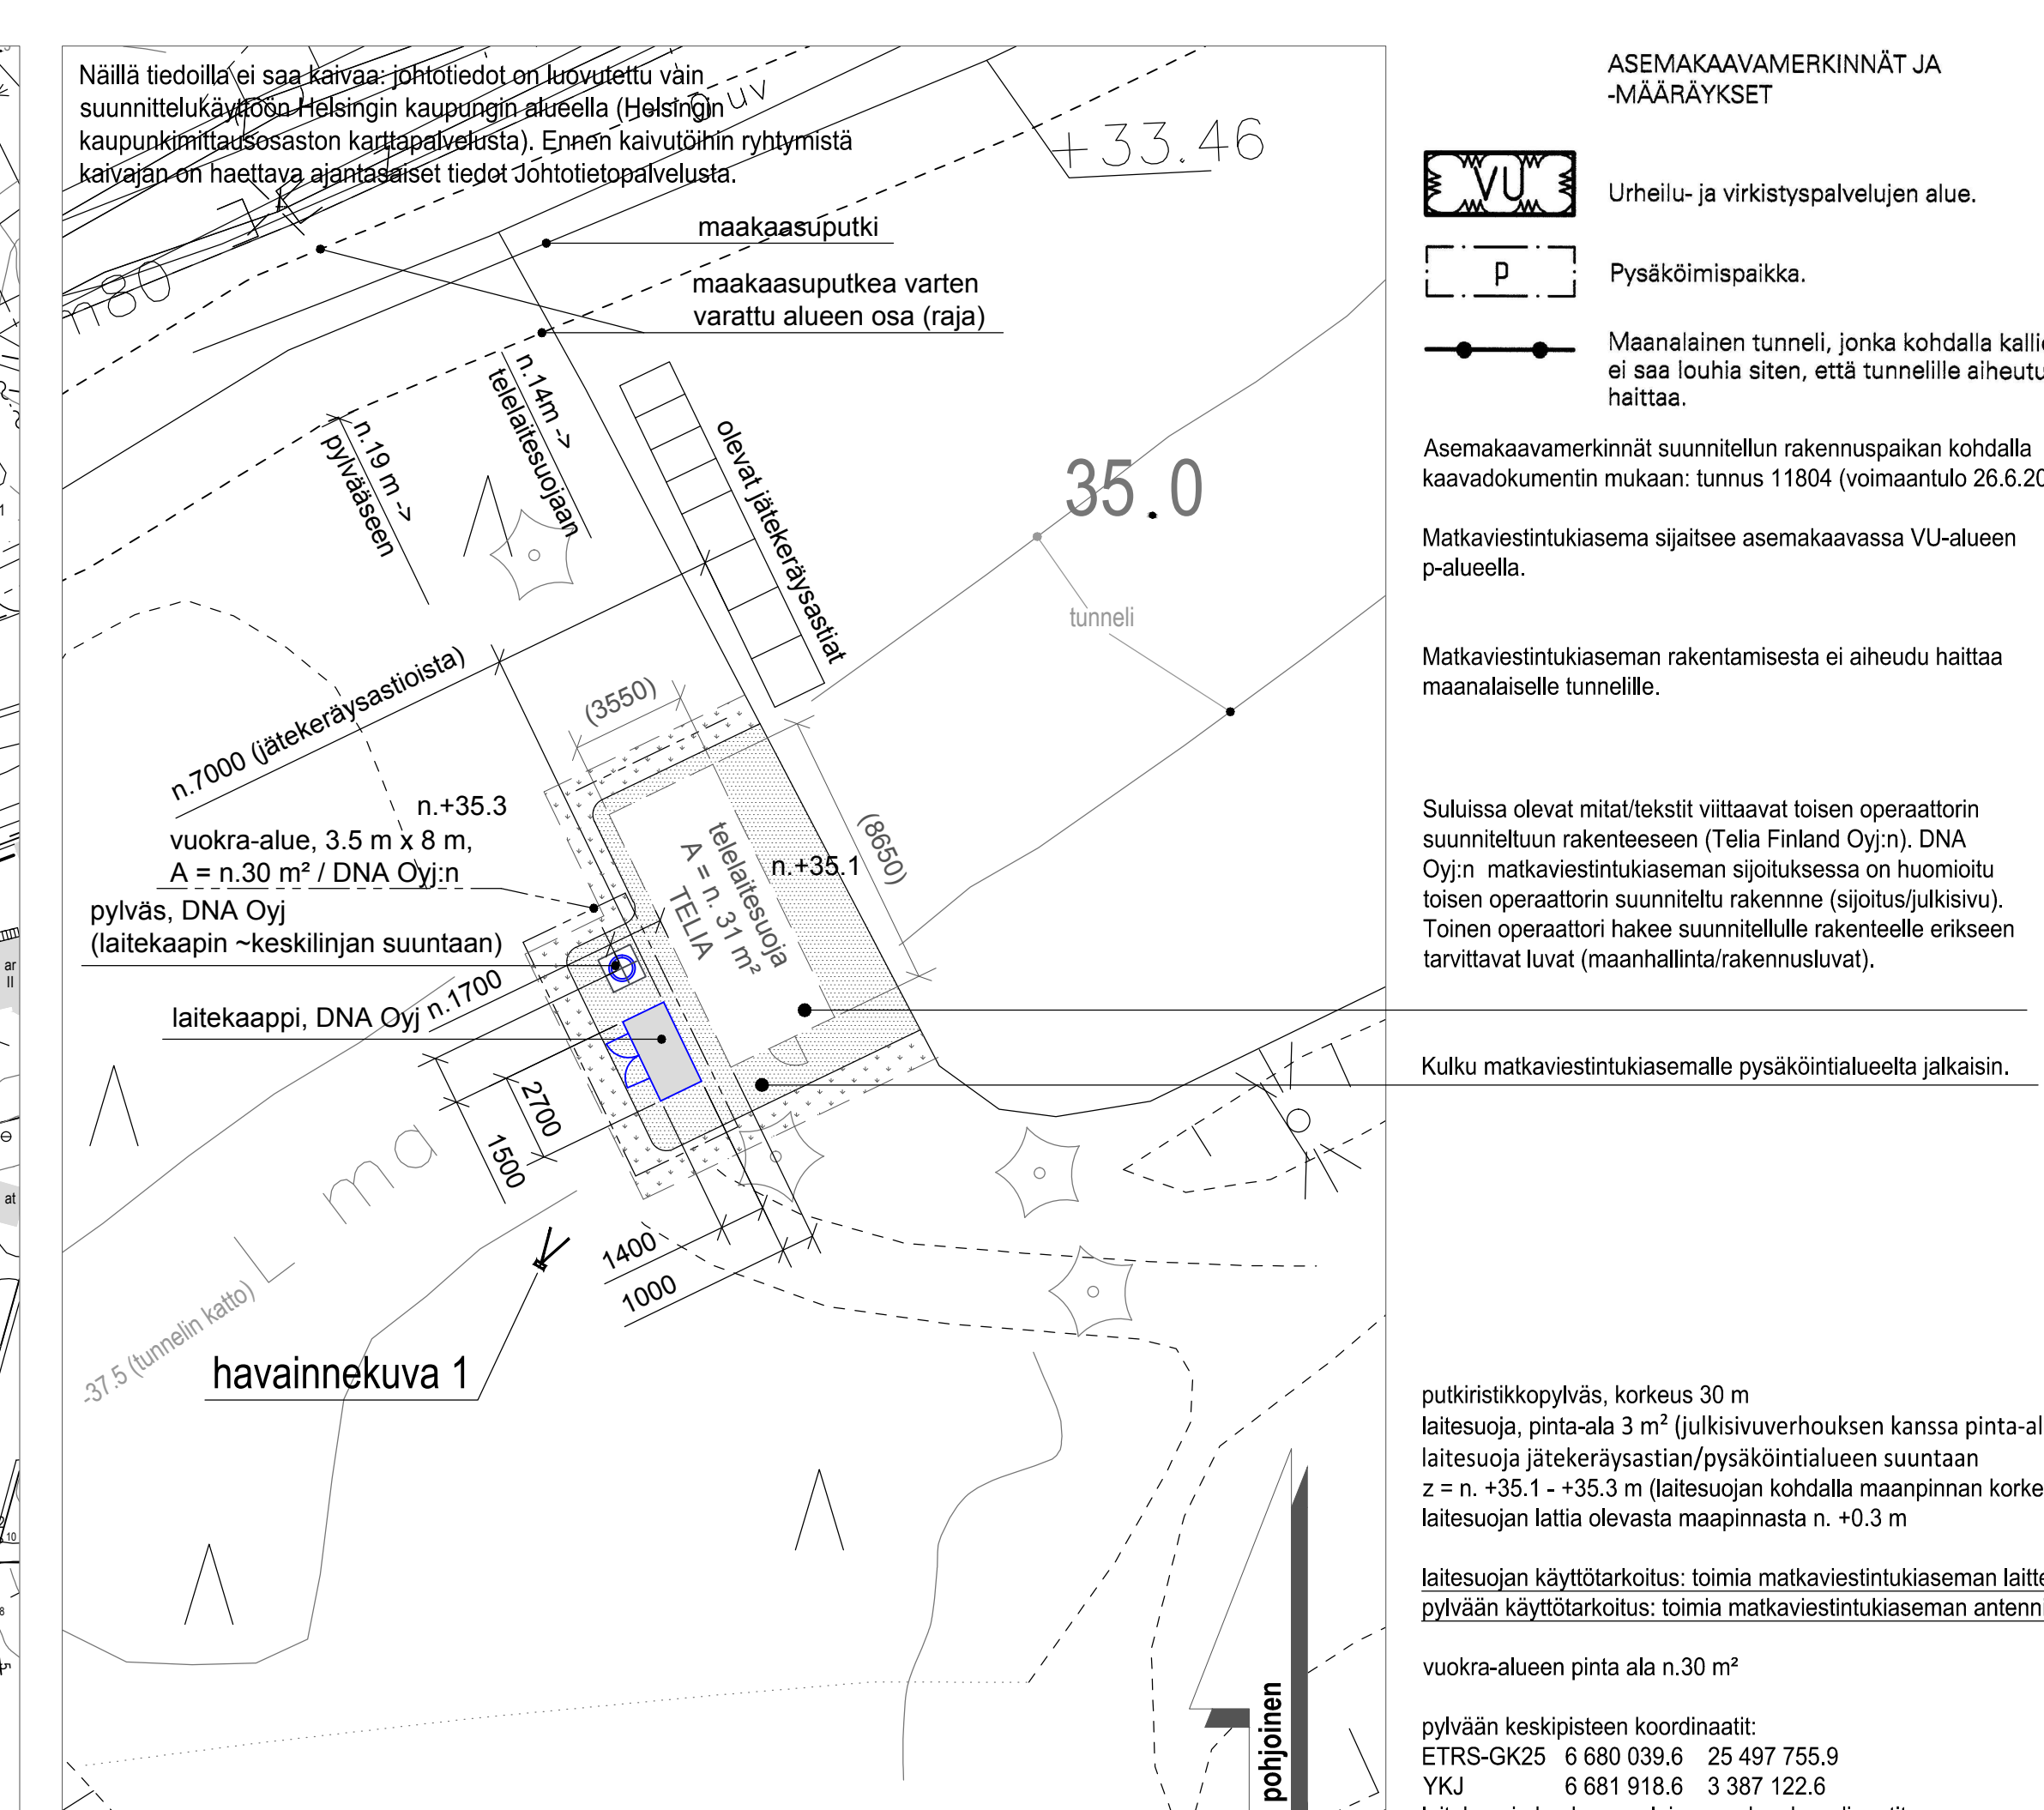

asemapiirros 1:200

**ASEMAKAAVAMERKINNÄT JA -MÄÄRÄYKSET**

**VU** Urheilu- ja virkistyspalvelujen alue.  
**P** Pysäköimispaikka.  
 Maanalainen tunneli, jonka kohdalla kalliota ei saa louhia siten, että tunnelille aiheutuu häiriötä.

Asemakaavamerkinnät suunnitellun rakennuspaikan kohdalla kaavadokumentin mukaan: tunnus 11804 (voimaantulo 26.6.2009).

Matkaviestintukiasema sijaitsee asemakaavassa VU-alueen p-alueella.

Matkaviestintukiaseman rakentamisesta ei aiheudu häiriötä maanalaiselle tunnelille.

Sulussa olevat mitat/tekstit viittaavat toisen operaattorin suunniteltuun rakenteeseen (Telia Finland Oyj:n). DNA Oyj:n matkaviestintukiaseman sijoituksessa on huomioitu toisen operaattorin suunniteltu rakenne (sijoitus/julkisivu). Toinen operaattori hakee suunnitellulle rakenteelle erikseen tarvittavat luvat (maanhallinta/rakennusluvut).

Kulku matkaviestintukiasemalle pysäköintialueelta jalkaisin.

putkiristikkipylväs, korkeus 30 m  
 laitesuoja, pinta-ala 3 m<sup>2</sup> (julkisivuverhouksen kanssa pinta-ala 3.8 m<sup>2</sup>)  
 laitesuoja jäteteräysastian/pysäköintialueen suuntaan  
 z = n. +35.1 - +35.3 m (laitesuojan kohdalla maanpinnan korkeus merestä, N2000)  
 laitesuojan lattia olevasta maapinnasta n. +0.3 m

laitesuojan käyttötarkoitus: toimia matkaviestintukiaseman laitteiden laitesuojana pylvään käyttötarkoitus: toimia matkaviestintukiaseman antennien kiinnitysalustana

vuokra-alueen pinta-ala n.30 m<sup>2</sup>

pylvään keskipisteen koordinaatit:  
 ETRS-GK25 6 680 039.6 25 497 755.9  
 YKJ 6 681 918.6 3 387 122.6  
 laitekaapin kaakon puoleisen nurkan koordinaatit:  
 ETRS-GK25 6 680 036.2 25 497 758.3  
 YKJ 6 681 915.1 3 387 125.0

Laitekaapin malli ja väri on rakennusvalvontaviraston mallihyväksymä malli. Lupatunnus: 99-3540-11-C. Julkisivu: puurima. Väri: RAL 7024 grafiitin harmaa.

Putkiristikkipylväs (ts. pylväs) on Helsingin kaupungin rakennusvalvontaviraston ohjeistuksen mukainen. Laitekaapin ja pylvään välinen johdotus maan alla. Pylvään alimman rakenteen (putkiosien) kokonaispituus on yhteensä maksimissaan 12 metriä. Pylvään ylin rakenne on ristikkorakenteinen. Pylvään väri on rakennusvalvontaviraston ohjeen marraskuun 2015 mukainen (julkisivuvärit) ja värimuutokset, menettelytapaohje, Helsinki-värit). Pylvään väri: RAL 7001 hopea harmaa (ns. vaalea harmaa), maalaus.

Pylvään ylin rakenne on ristikkorakenteinen.

Pylvään alimman rakenteen (putkiosien) kokonaispituus on yhteensä maksimissaan 12 metriä.

LUONNOS 8.3.2017

Kaup./osa / K/ö		Korttelit/tila	Tontti/RNo	Helsingin kaupungin karttapalvelujen kaupunginosat mukaan: kaupunginosa 28 Oulunkylä)	
422 Oulunkylä		Oulunkylän kartano	6:56		
Rakennusluokitus		Pvm.		Pääpiirustus	
ERILLISLAITE/JUDISRAKENNUS		8.3.2017		Pääpiirustus sisältö	
Kohteen nimi ja osoite		DNA		ASEMAPIIRROS	
Matkaviestintukiasema		tunnus: Patola (hepo1424956)		pylväs h = 30 m / laitekaappi 3.8 m <sup>2</sup>	
Käskynhaltijantie 11 / Oulunkylän urheilupuisto		00640 Helsinki		(ilmakuva viitteenä)	
Suunnittelija		Plat.	AER	Suunnittelusala	Numero
Site Oy, ins. Jukka Andersson		ARK		001	
Juokseva nro		1		Mittakaava	
1:200		1:1000		Plat. koko	
297 x 1260		Rev.			