
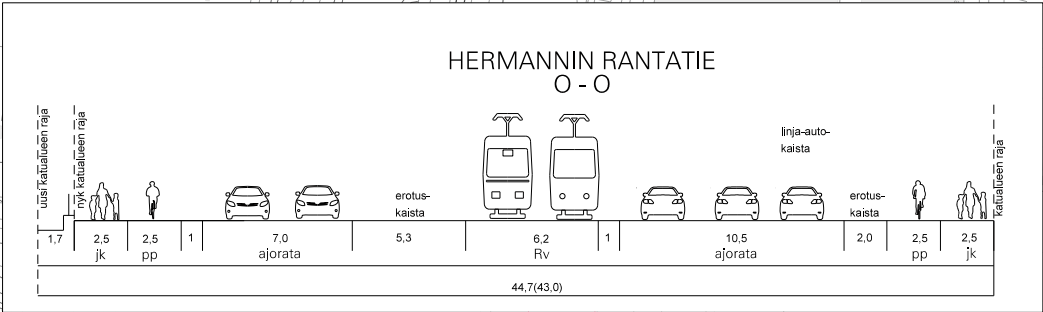
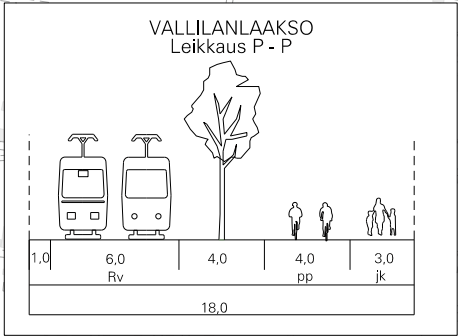


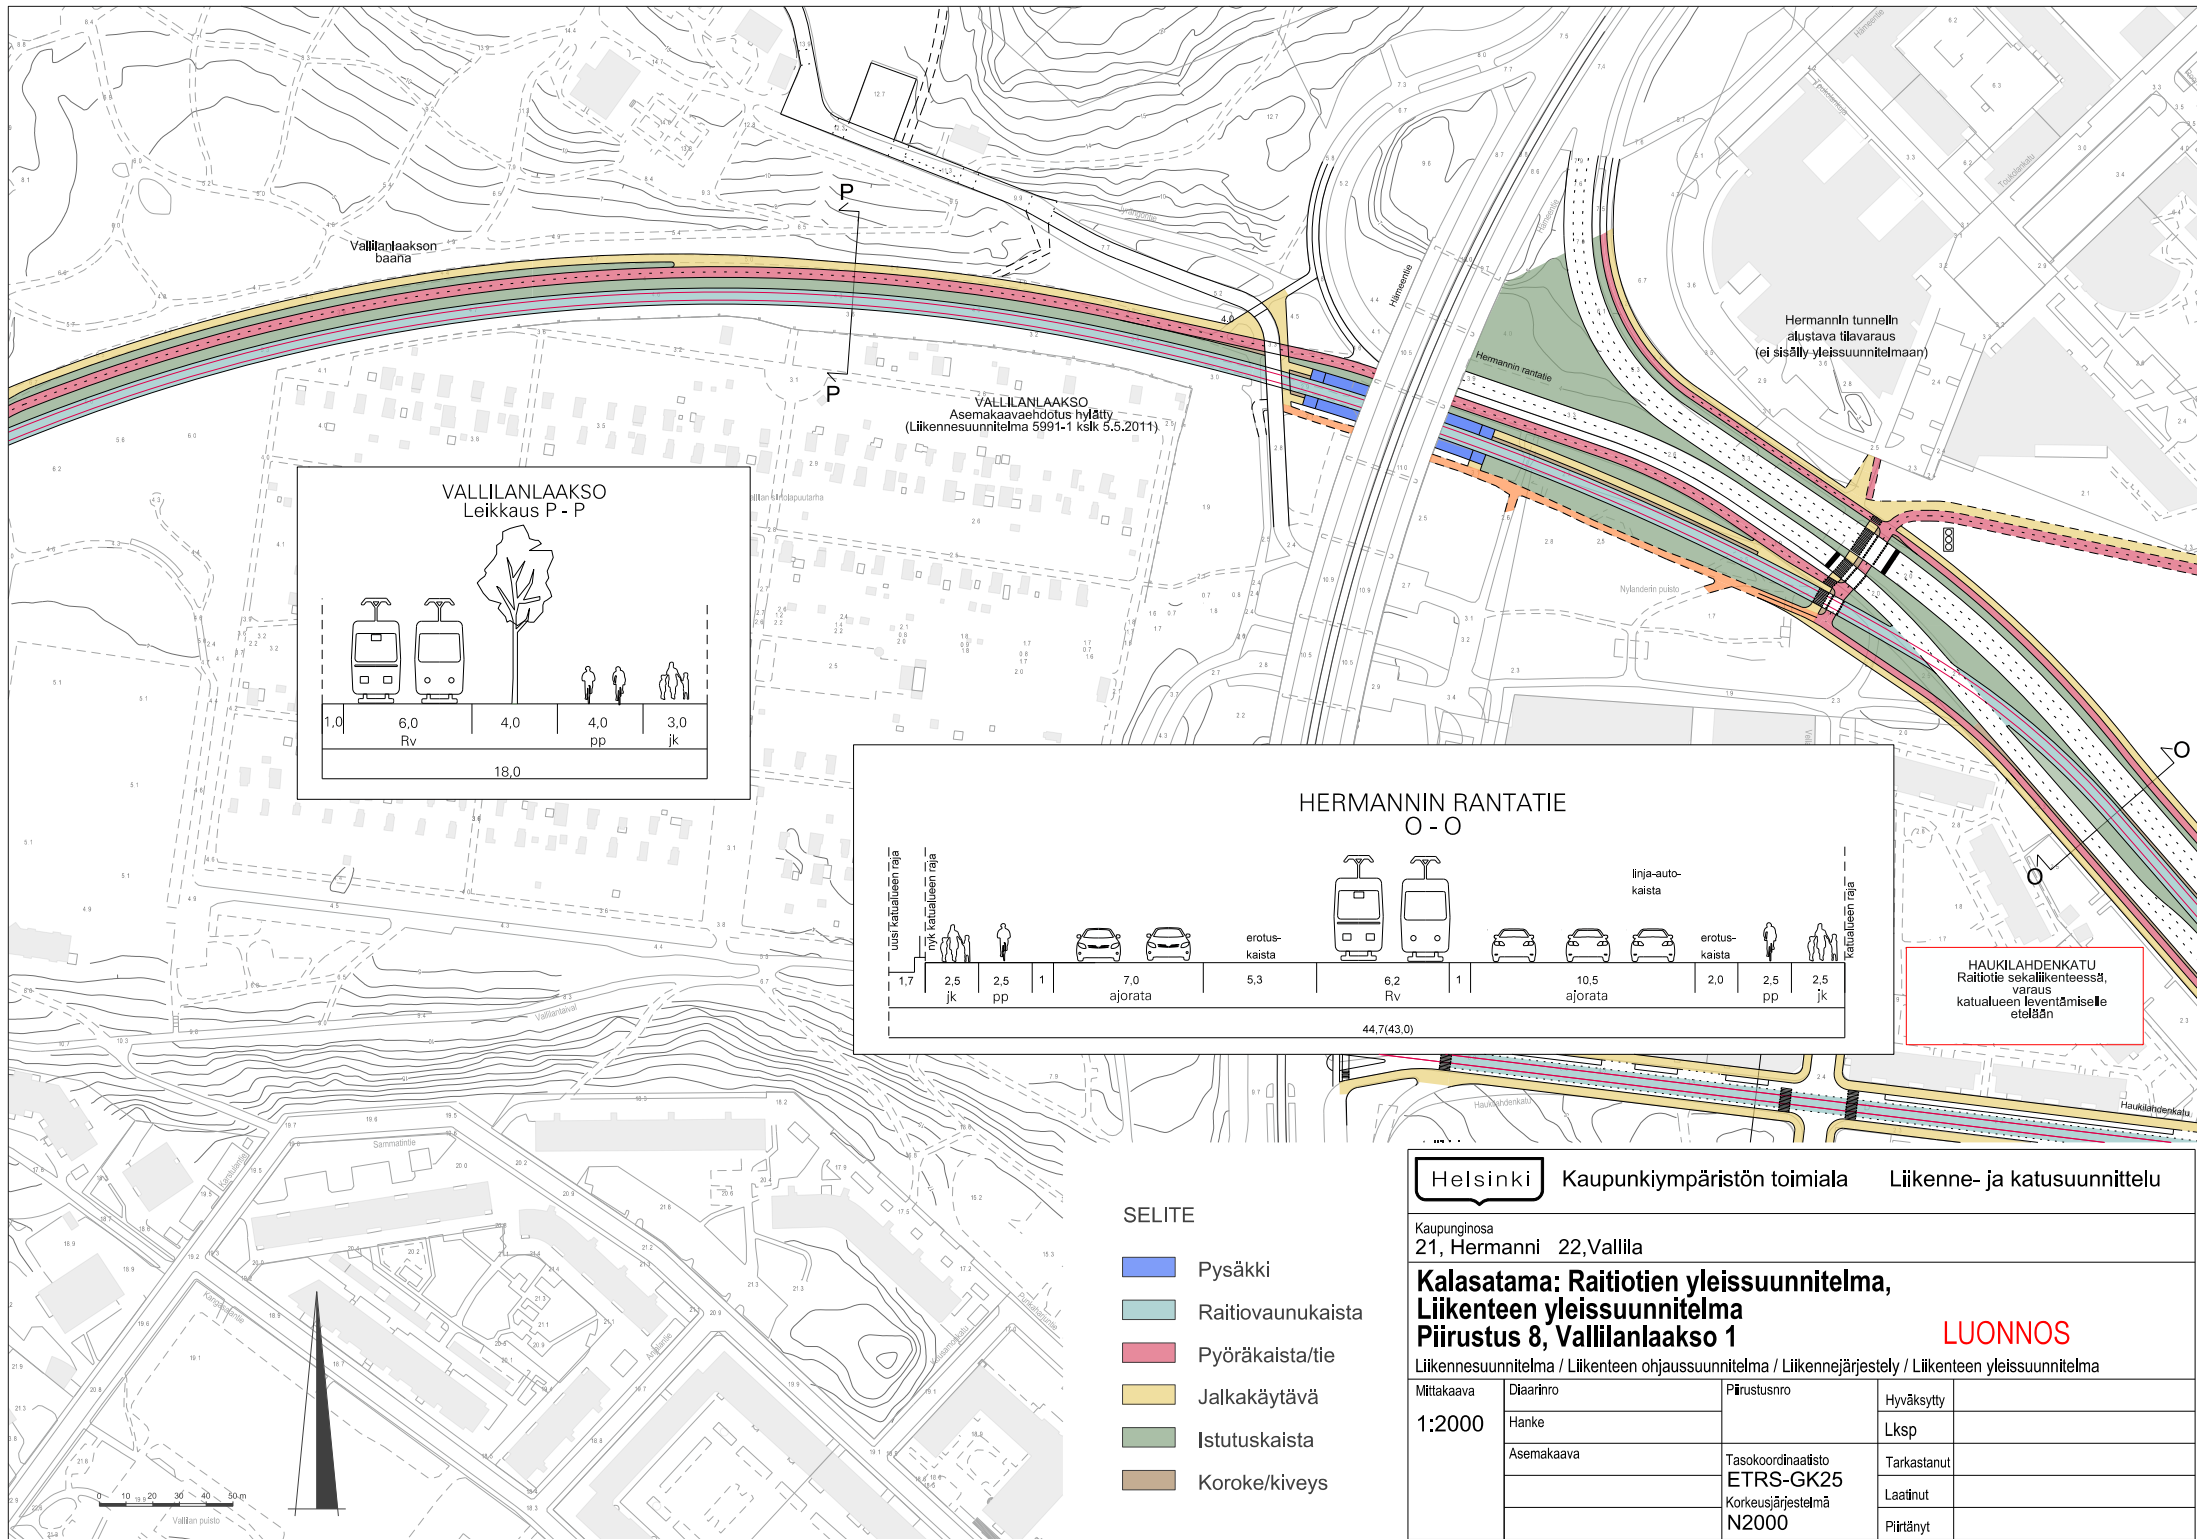

HAUKILAHDENKATU
Raitiotie sekaliikenteessä,
varaus
katualueen leventämiselle
etelään

SELITE

- Pysäkki
- Raitiovaunukaista
- Pyöräkaista/tie
- Jalkakäytävä
- Istutuskaista
- Koroke/kiveys

Helsinki

Kaupunkiympäristön toimiala Liikenne- ja katusuunnittelu



Kaupunginosa
21, Hermannin 22, Vallila

**Kalasatama: Raitiotien yleissuunnitelma,
Liikenteen yleissuunnitelma
Piirustus 8, Vallilanlaakso 1**

LUONNOS

Liikennesuunnitelma / Liikenteen ohjaussuunnitelma / Liikennejärjestely / Liikenteen yleissuunnitelma

Mittakaava 1:2000	Diariinro Hanke Asemakaava	Piirustusnro Tasokoordinaatisto ETRS-GK25 Korkeusjärjestelmä N2000	Hyväksytty Lksp Tarkastanut Laatinut Piirtänyt
----------------------	----------------------------------	--	--

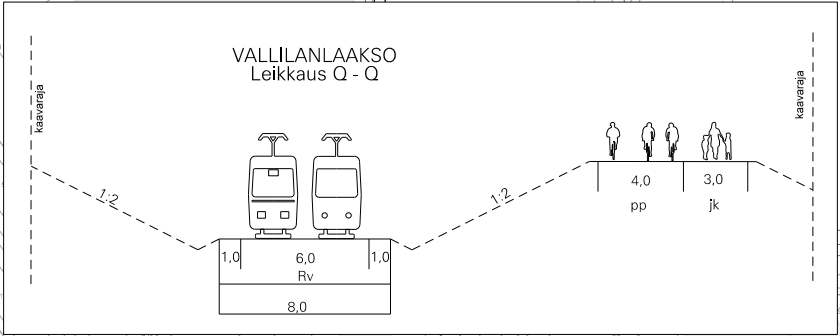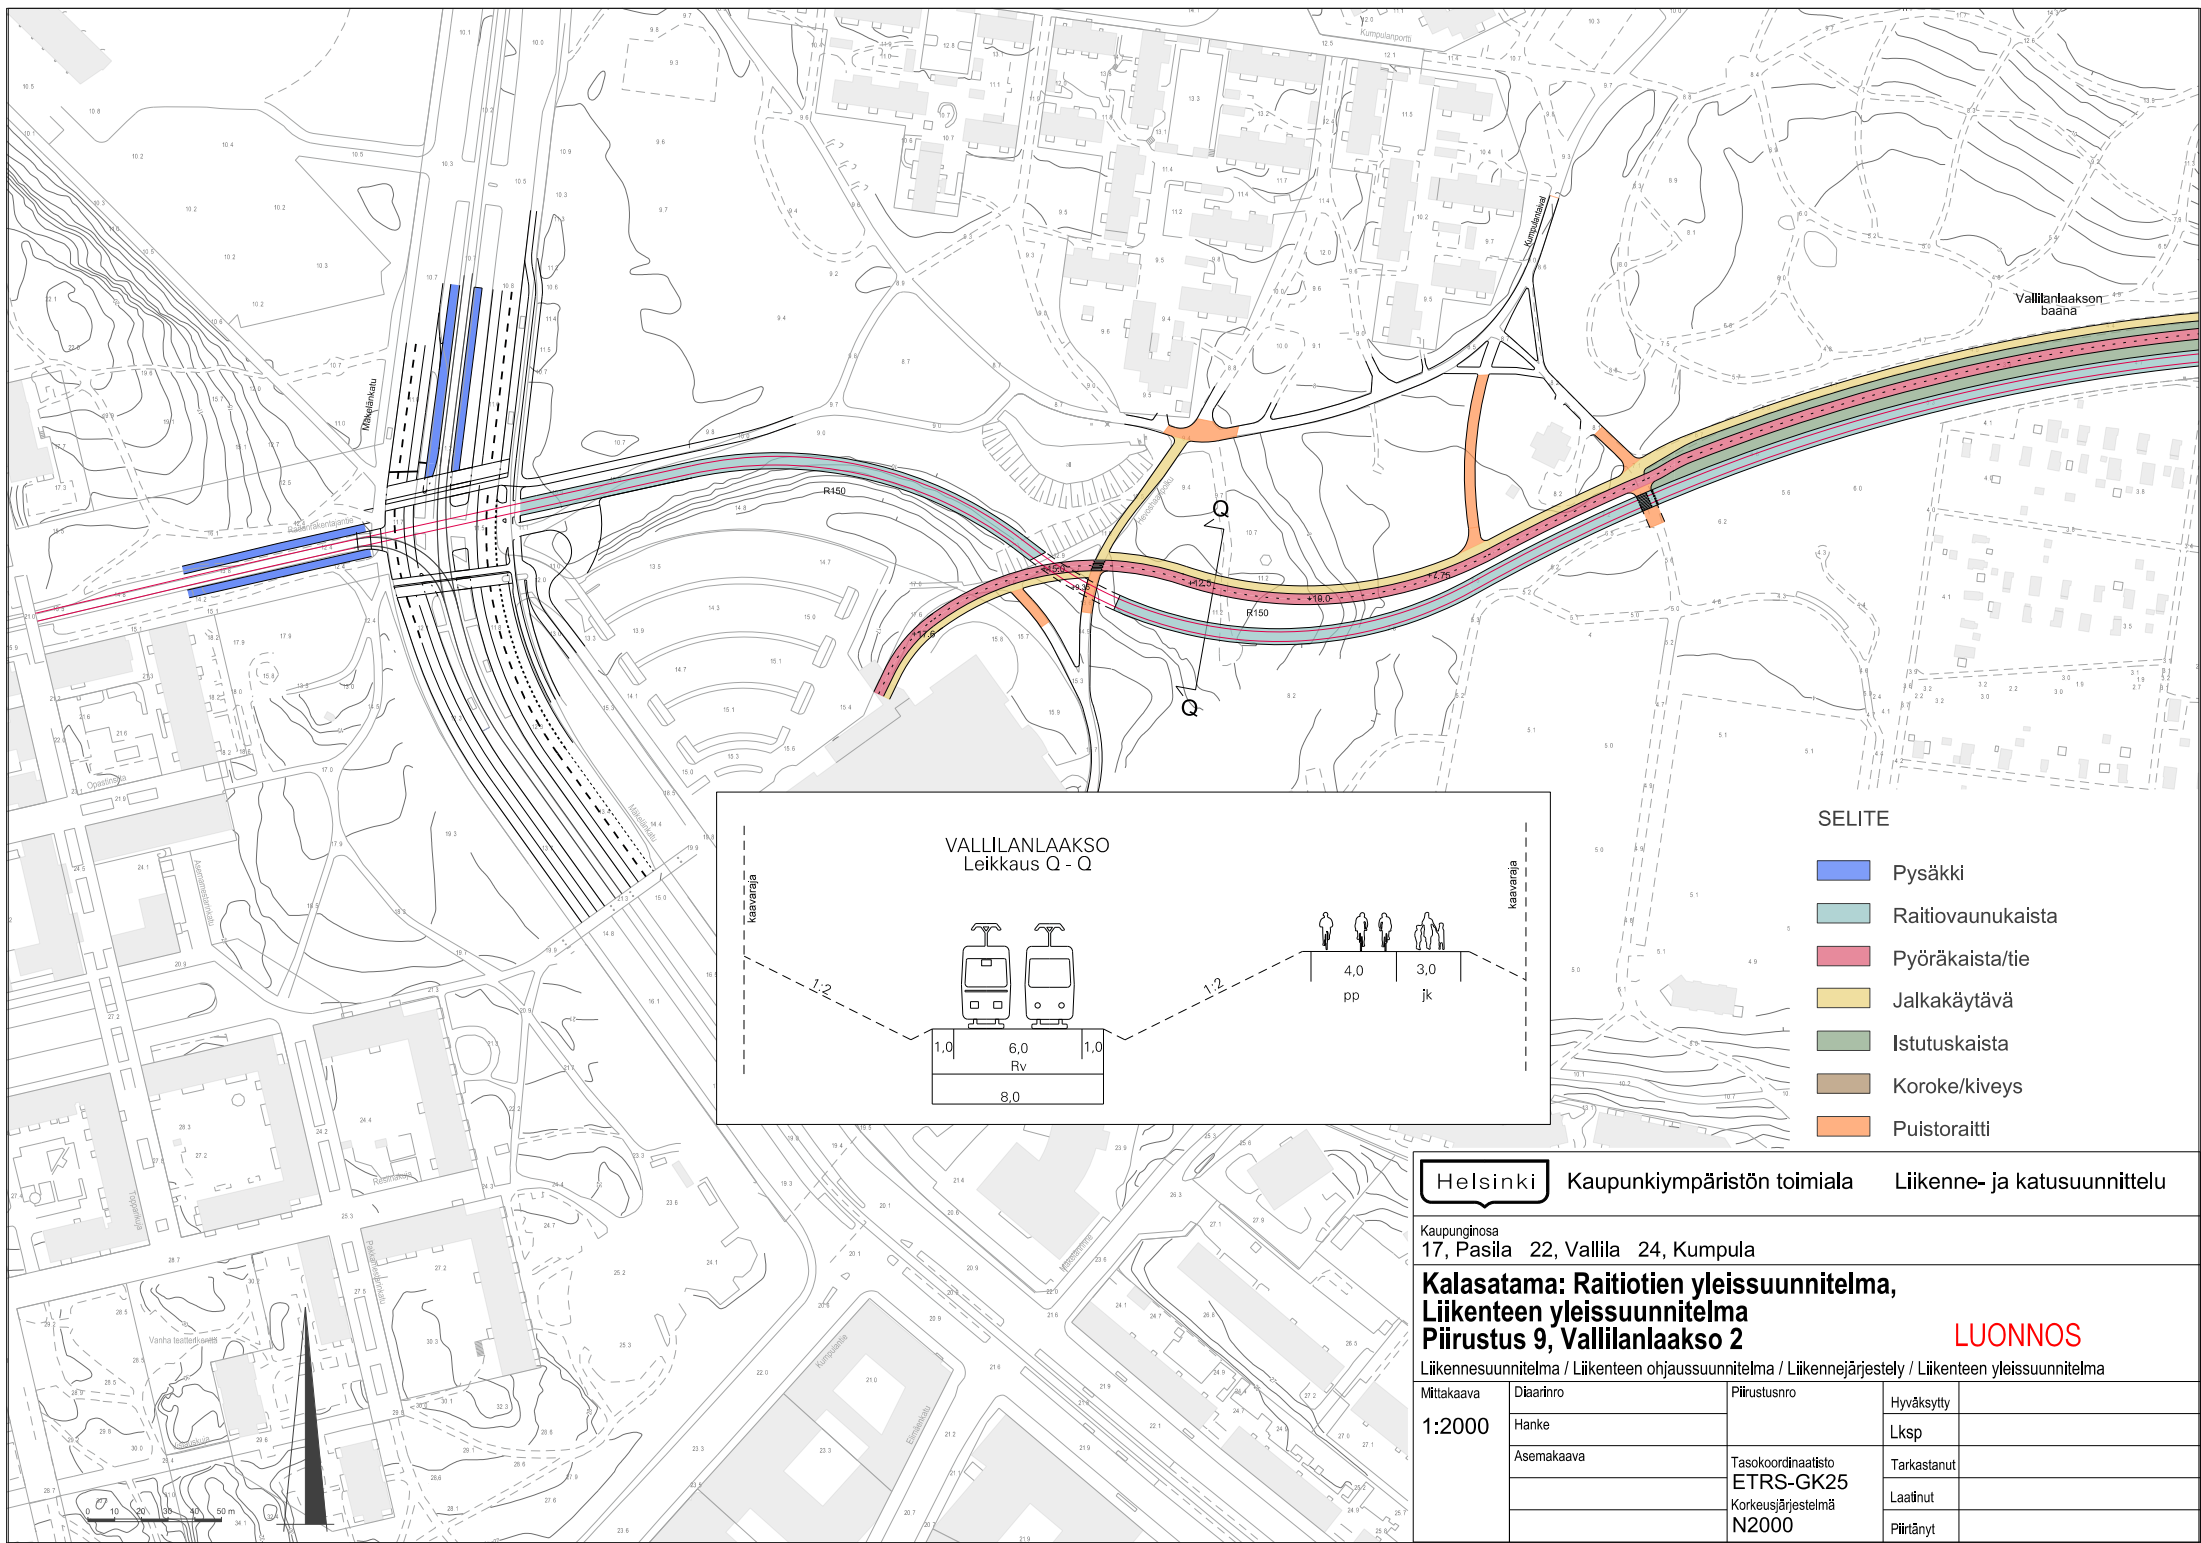

- SELITE
- Pysäkki
 - Raitiovaunukaista
 - Pyöräkaista/tie
 - Jalkakäytävä
 - Istutuskaista
 - Koroke/kiveys
 - Puistoraitti

Helsinki Kaupunkiympäristön toimiala Liikenne- ja katusuunnittelu

Kaupunginosa
17, Pasila 22, Vallila 24, Kumpula

Kalasatama: Raitiotien yleissuunnitelma,
Liikenteen yleissuunnitelma
Piirustus 9, Vallilanlaakso 2

LUONNOS

Liikennesuunnitelma / Liikenteen ohjaussuunnitelma / Liikennejärjestely / Liikenteen yleissuunnitelma

Mittakaava	Diariinro	Piirustusnro	Hyväksytty
1:2000	Hanke		Lksp
	Asemakaava	Tasokoordinaatisto ETRS-GK25	Tarkastanut
		Korkeusjärjestelmä N2000	Laatinut
			Piirtänyt