

Heikkiläntie 8 B 00210 Helsinki puhelin:010 4232 470 fax. 09 612 3023 sähköposti:tsto@arkkitsarpaneva.fi

Heikkiläntie 8 B 00210 Helsinki puhelin:010 4232 470 fax. 09 612 3023 sähköposti:tsto@arkkitsarpaneva.fi



ARK 51-03


Hollantilaisentie 11 Luonnos 0 KRS 1:300 18.2.2018

Hollantilaisentie 11 00330 Helsinki

ARKKITEHTITOIMISTO SARPANEVA OY

Heikkiläntie 8 B 00210 Helsinki puhelin: 010 4232 470 fax: 09 612 3023 sähköposti: tsto@arkkitsarpaneva.fi

Heikkiläntie 8 B 00210 Helsinki puhelin:010 4232 470 fax. 09 612 3023 sähköposti:tsto@arkkitsarpaneva.fi

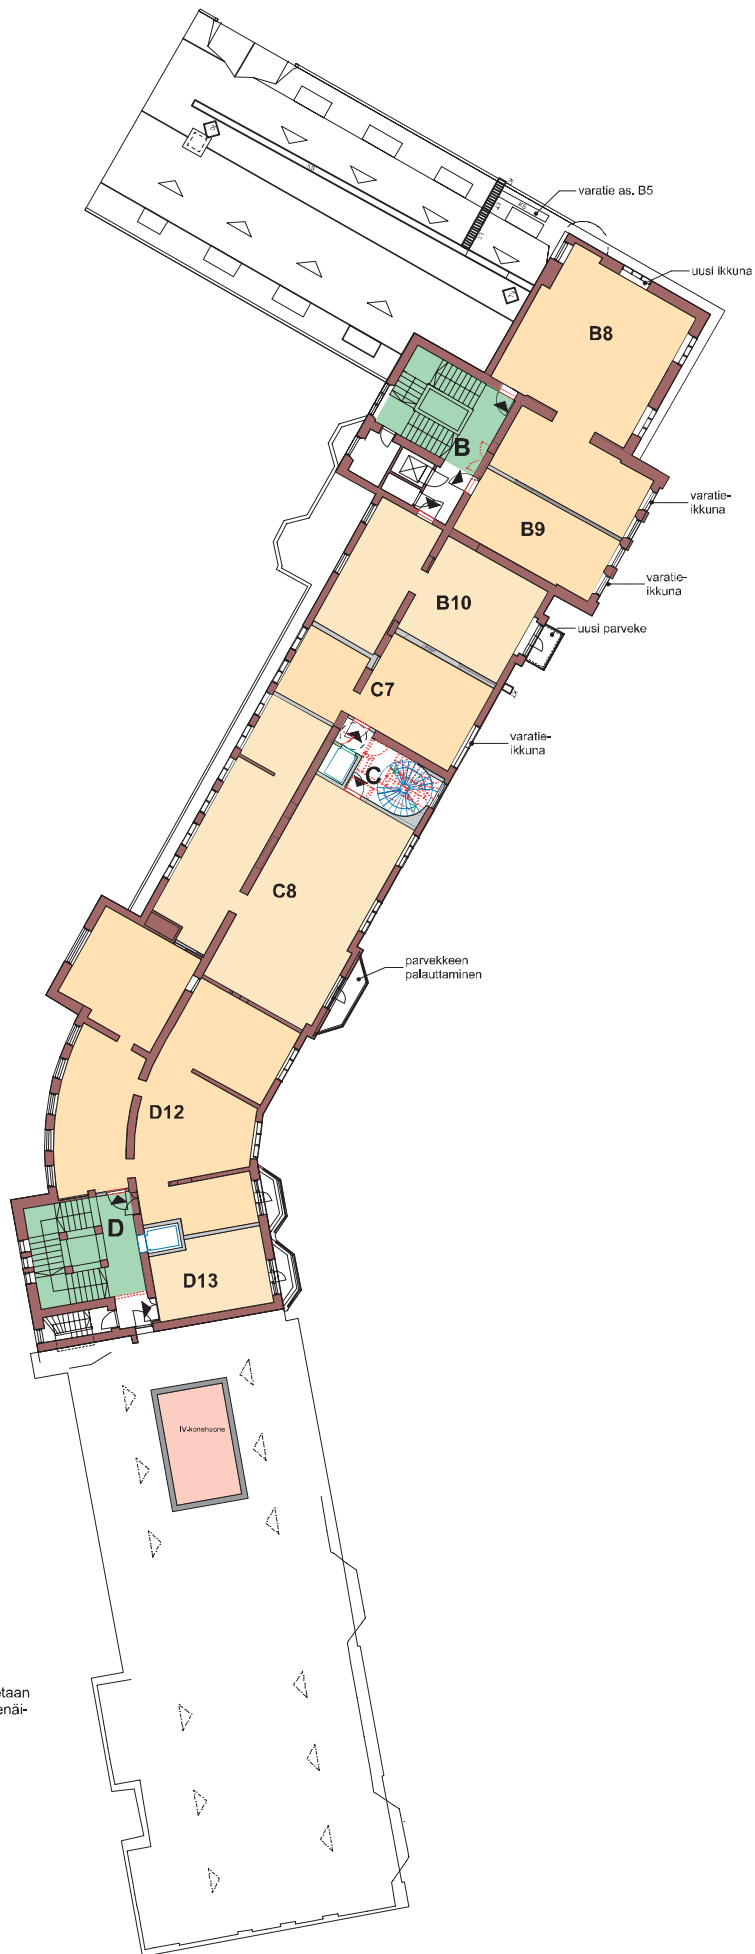

- Asuinhuoneistot
- Kiinteistön yhteistilat
- Tekniset tilat
- Arvokkaat, säilytettävät sisätilat
- Arvokas sisätila, joka muutetaan asuintilaksi. Säilytetään yhtenäisenä, avoimena tilana


ARK 51-06

Hollantilaisentie 11 Luonnos 3 KRS 1:300 18.2.2018


Hollantilaisentie 11 00330 Helsinki

ARKKITEHTITOIMISTO SARPANEVA OY

Heikkiläntie 8 B 00210 Helsinki puhelin: 010 4232 470 fax: 09 612 3023 sähköposti: tsto@arkkitsarpaneva.fi

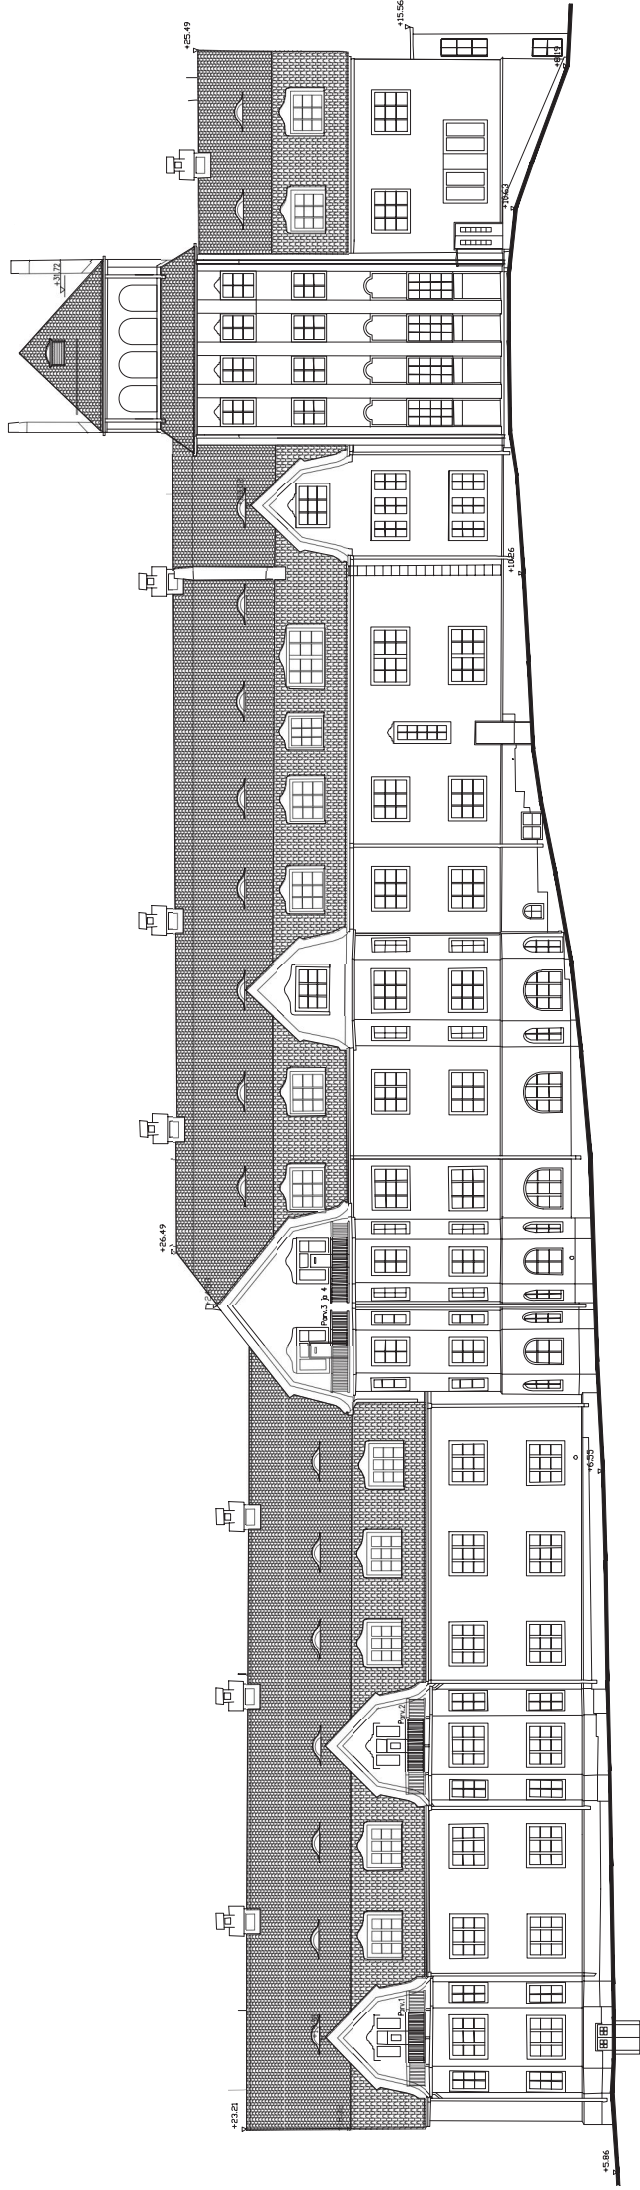

Tämän hetken tilanne

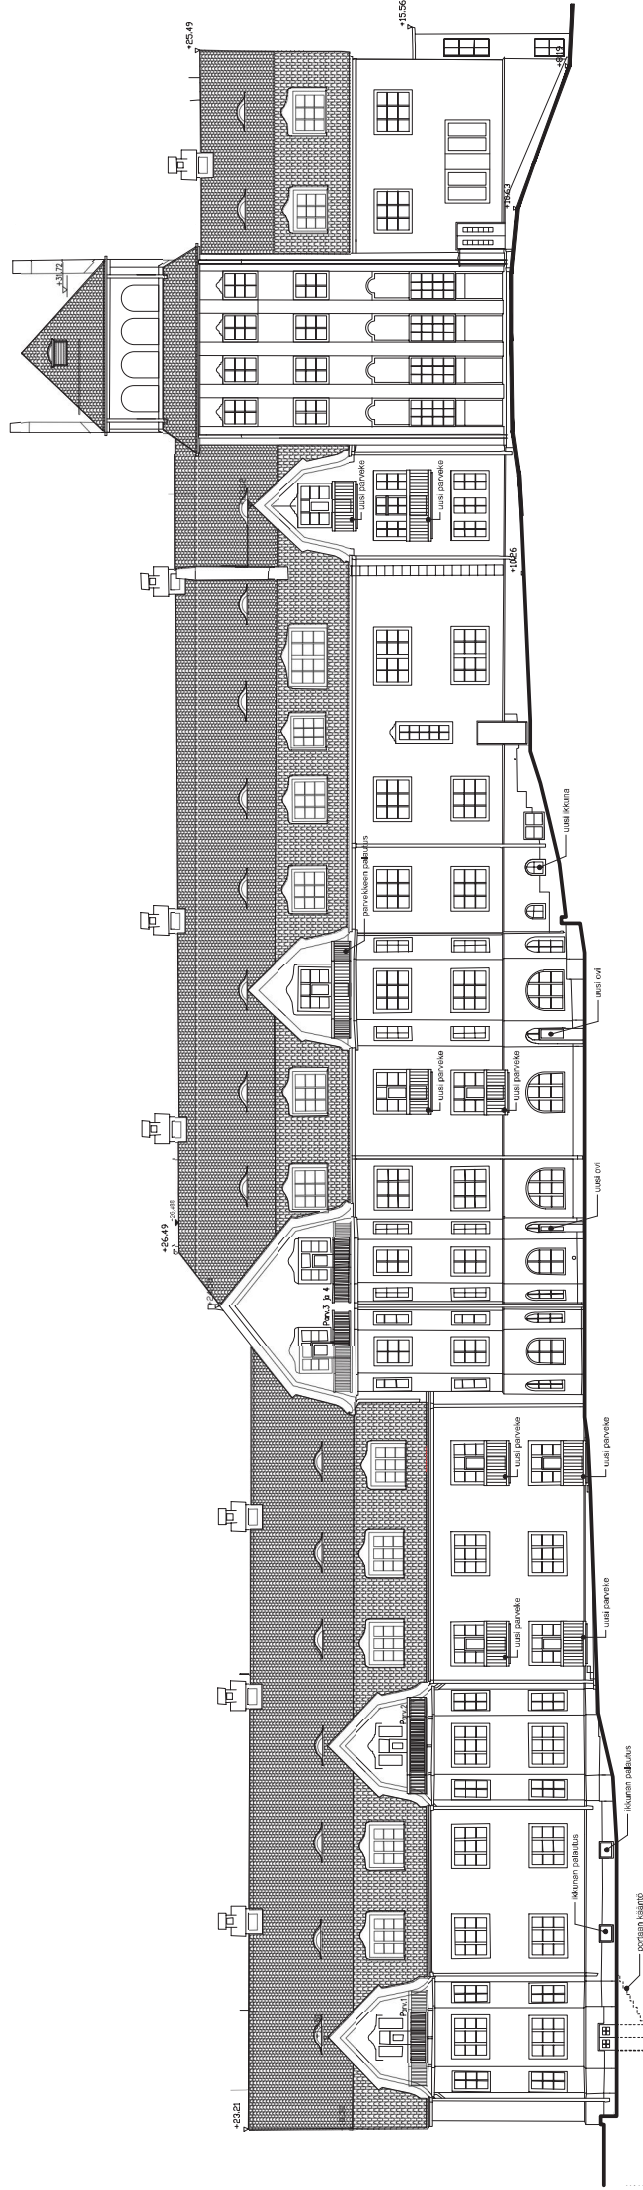

Ehdotus

ARK 51-09B


Hollantilaisentie 11 Luonnos

Hollantilaisentie 11 00330 Helsinki

Julkaisu itään

1:250 18.02.2018

ARKKITEHTITOIMISTO SARPANEVA OY
Heikkiläntie 8 B 00210 Helsinki puhelin:010 4232 470 fax: 09 612 3023 sähköposti: ts@arkkiparaneva.fi

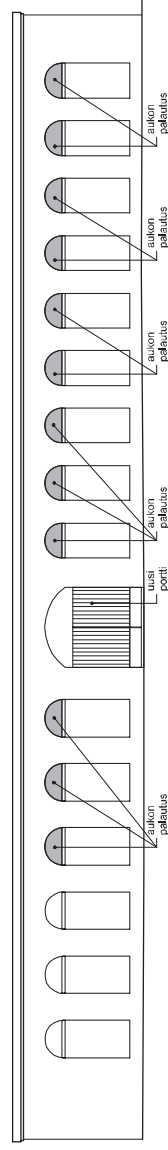



katunäkymä 2

ARK 51-19

Hollantilaisentie 11 Luonnos

katunäkymä 2

18.02.2018

LIITE

HOLLANTILAISENTIE 11

PELASTAUTUMISTIET

16.2.2018

Porrashuoneiden lisäksi jokaisessa asunnossa varatie, normaalisti parveke tai varatieikkuna, joihin pelastuslaitoksen nostoauto ylettyy tai ovi suoraan pihalle. Poikkeuksena asunnot B2 (0. kerros), jonka varatie parvekkeen kautta vetotikkailla sisäpihalle ja B5 (2. kerros), jonka varatie talotikkaat sisäpihalle. Nostautopaikat sekä varatiet merkitty viitesuunnitelmiin.