


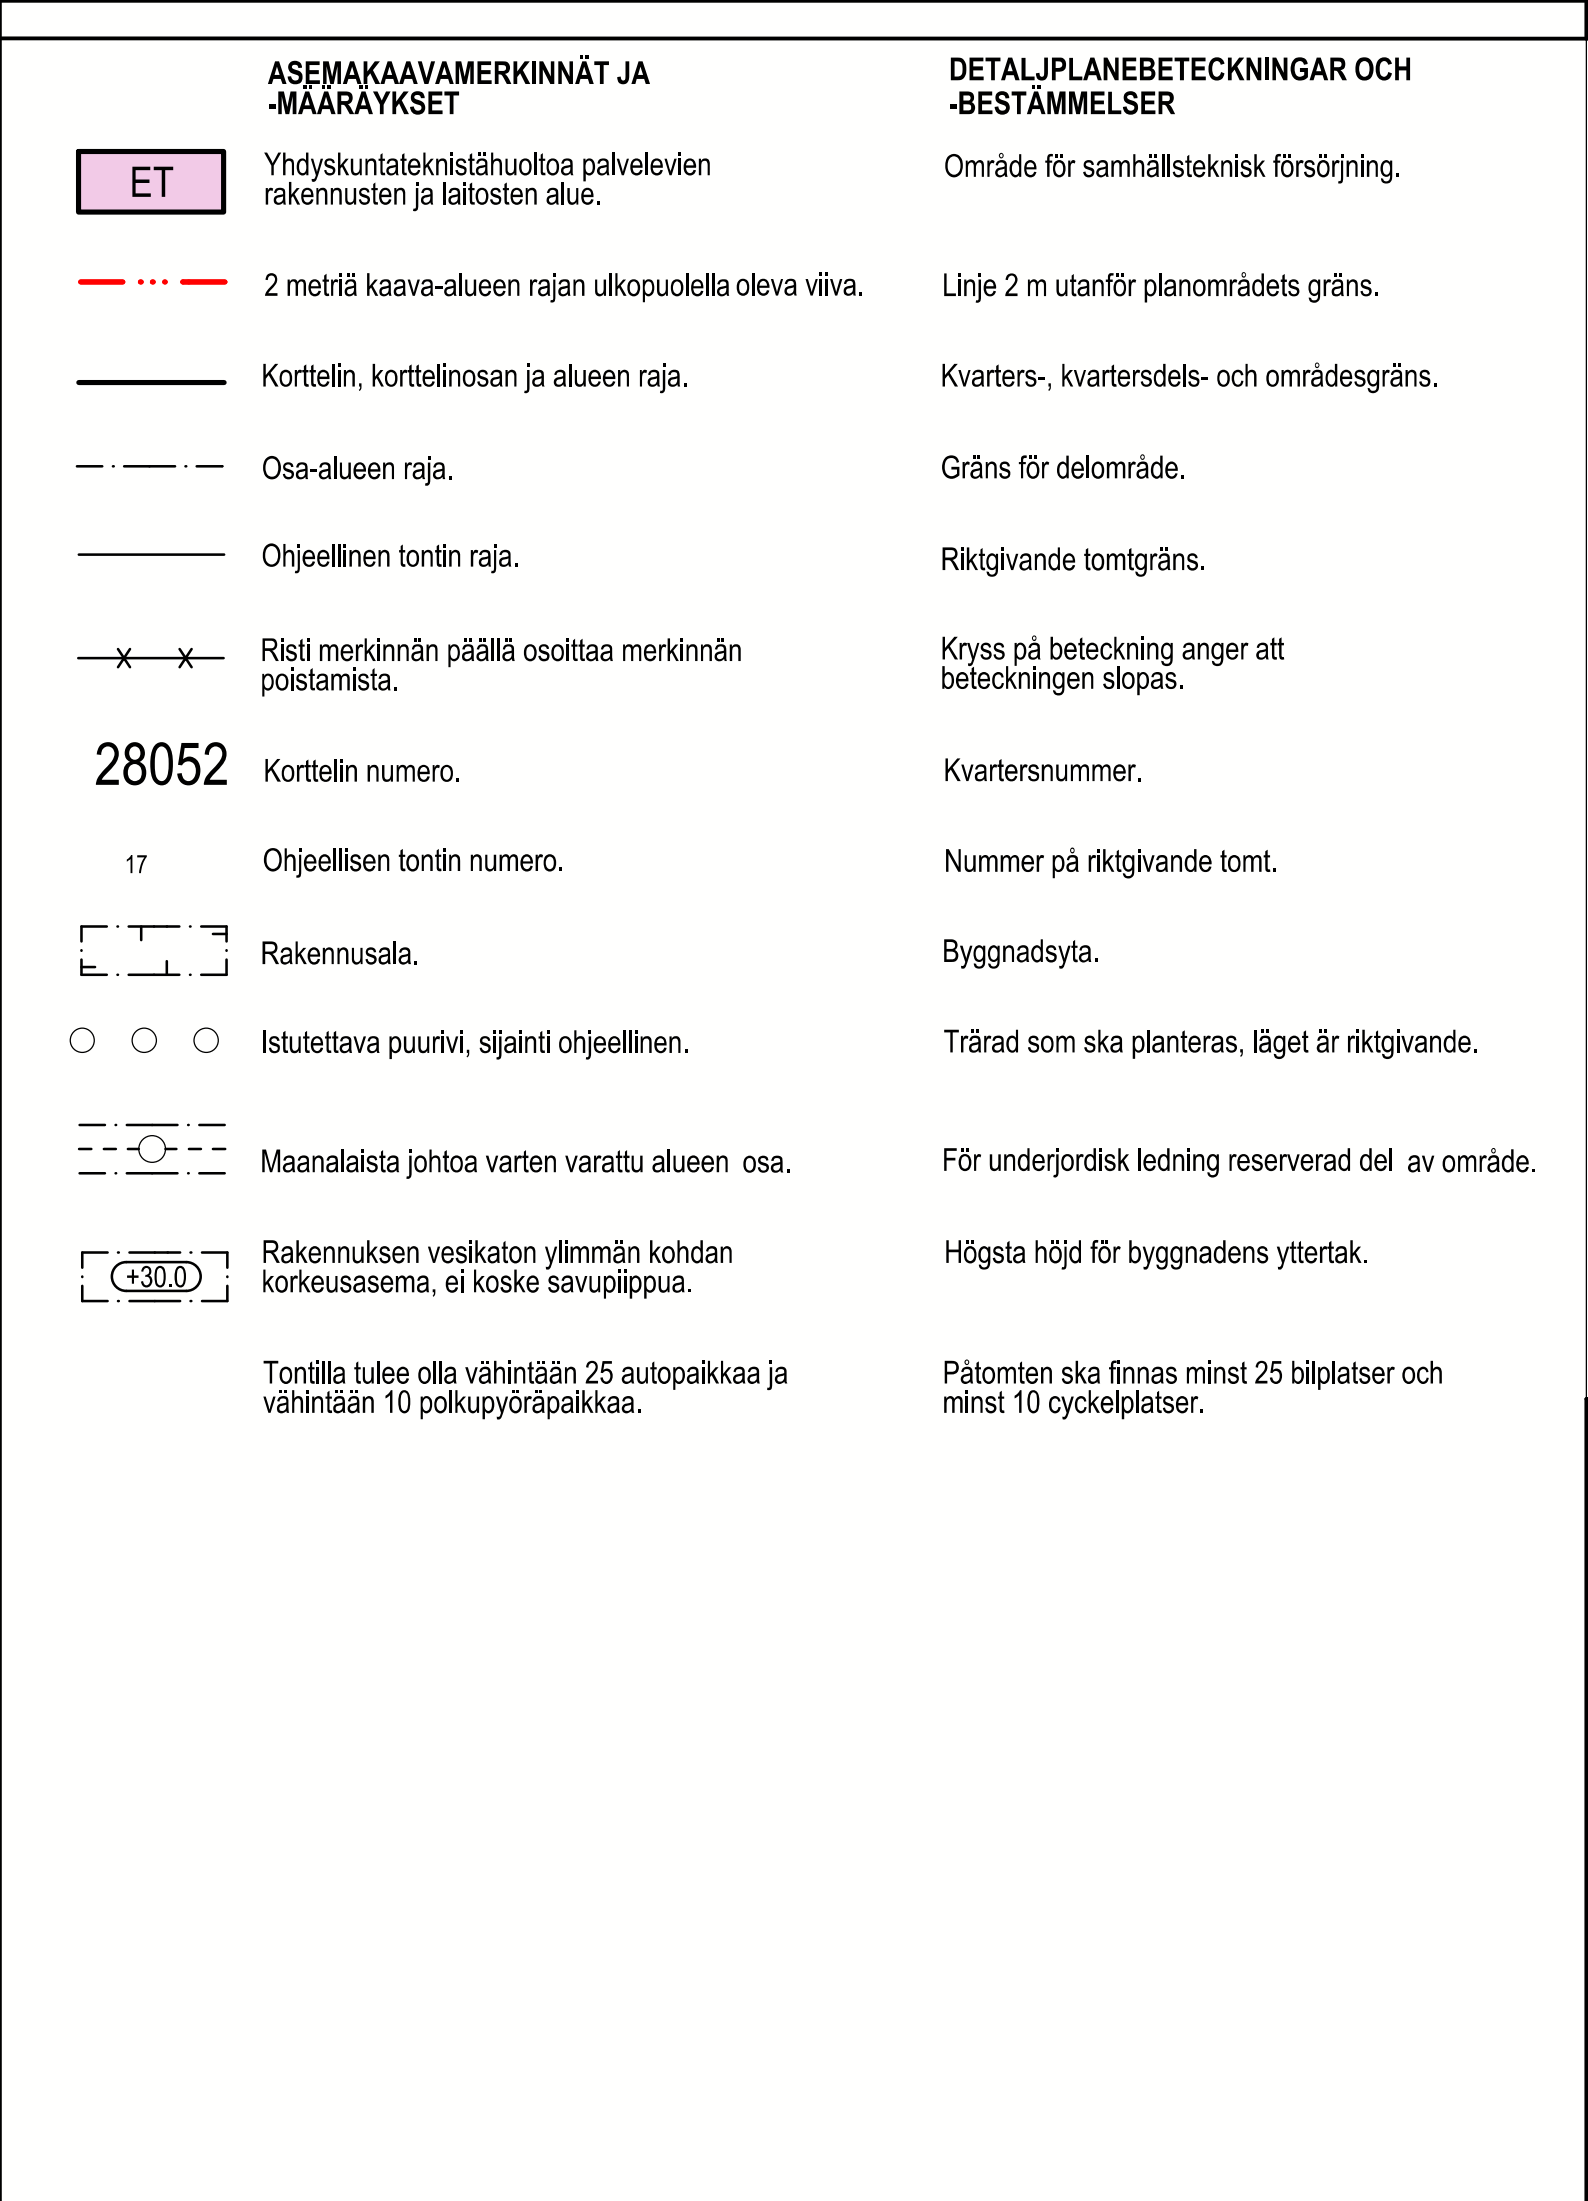

Tontilla tulee olla vähintään 25 autopaikkaa ja vähintään 10 polkupyöräpaikkaa.

Högsta höjd för byggnadens yttertak.

Påtomten ska finnas minst 25 bilplatser och minst 10 cyckelplatser.

DETALJPLANEÄNDRINGEN GÄLLER:
28 stadsdelen (Åggelby,
Dammen)
kvarteret 28052 tomten 17

	HELSINKI HELSINGFORS	Asemakaavoitus Detaljplanläggning	Käsktelyt ja muutokset/Behandlingar och ändringar:
	Kaavan nro/Plan nr 12584	Kaavan nimi/Planens namn Lämpökuja 6 Värmegränden 6	Nähtävillä (MRL 65§) Framlagt (MBL 65§)
Diaarinumero/Diarienummer HEL 2018-007882		Laatijat/Upptejare Sari Ruotsalainen	Hyväksytty/Godkänt:
Hanke/Projekt 0741_27		Piirtänyt/Ritad av Jaana Collanus	
Päiväys/Datum 11.3.2020		Vs. asemakaavapäällikkö / Tf stadsplanechef Tomas Hakala	