





















LÖNNROTINKATU / LUOTEESEEN

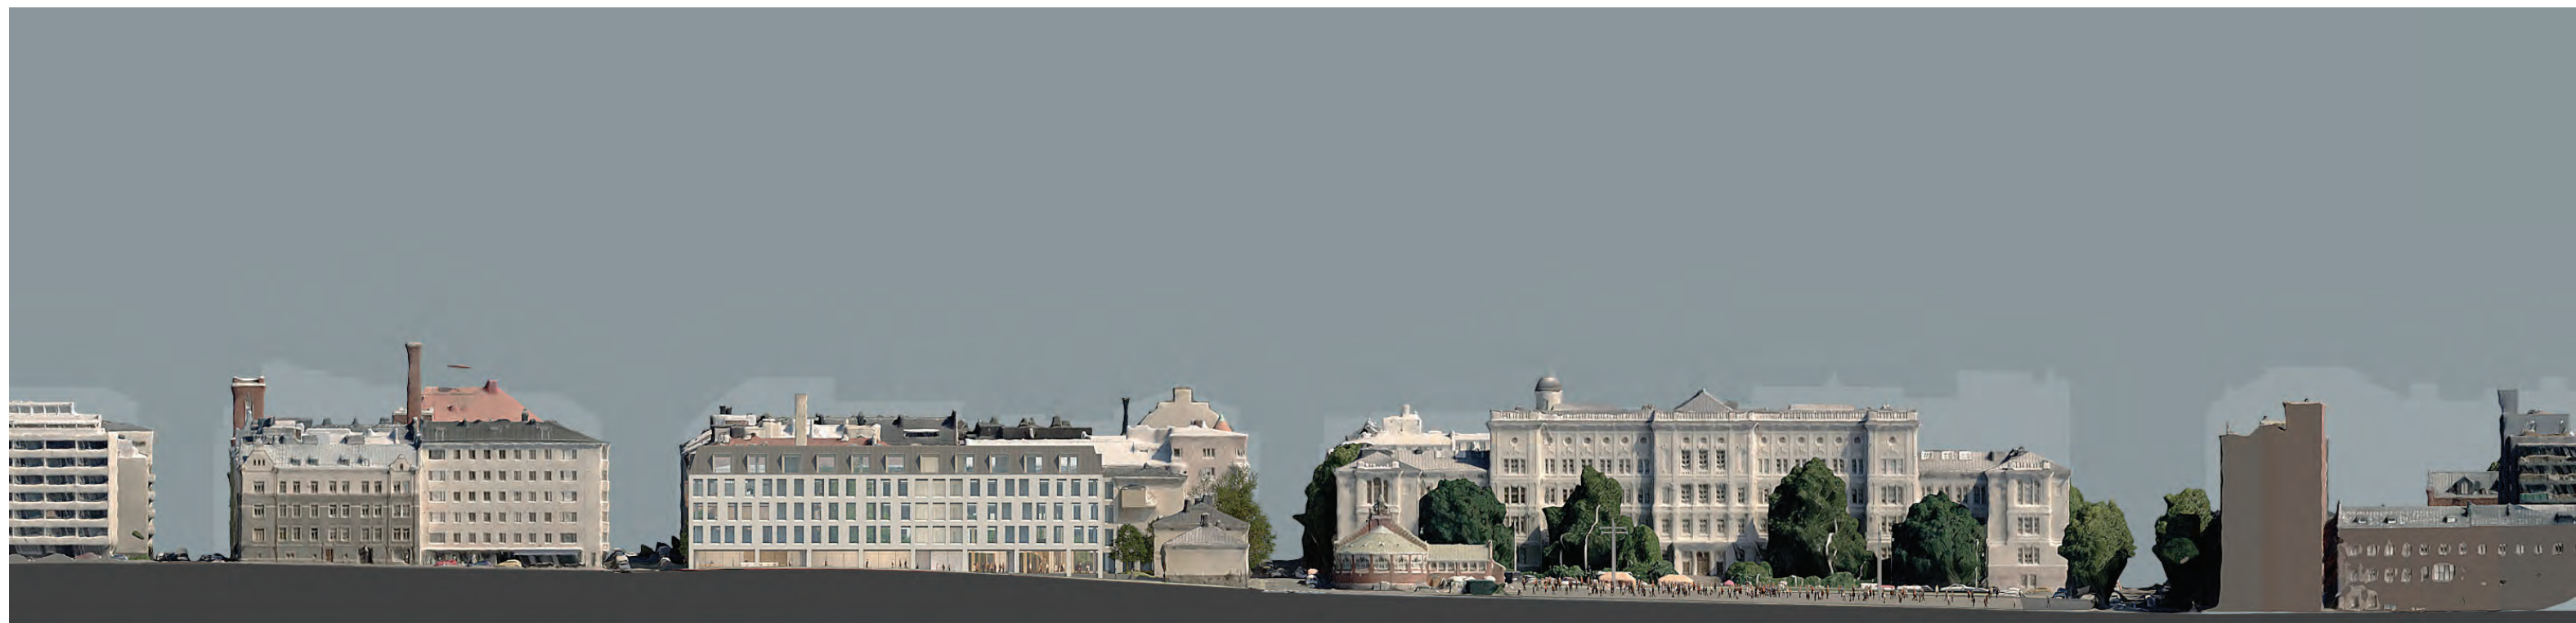

HIETALAHDENKATU / KOILLISEEN

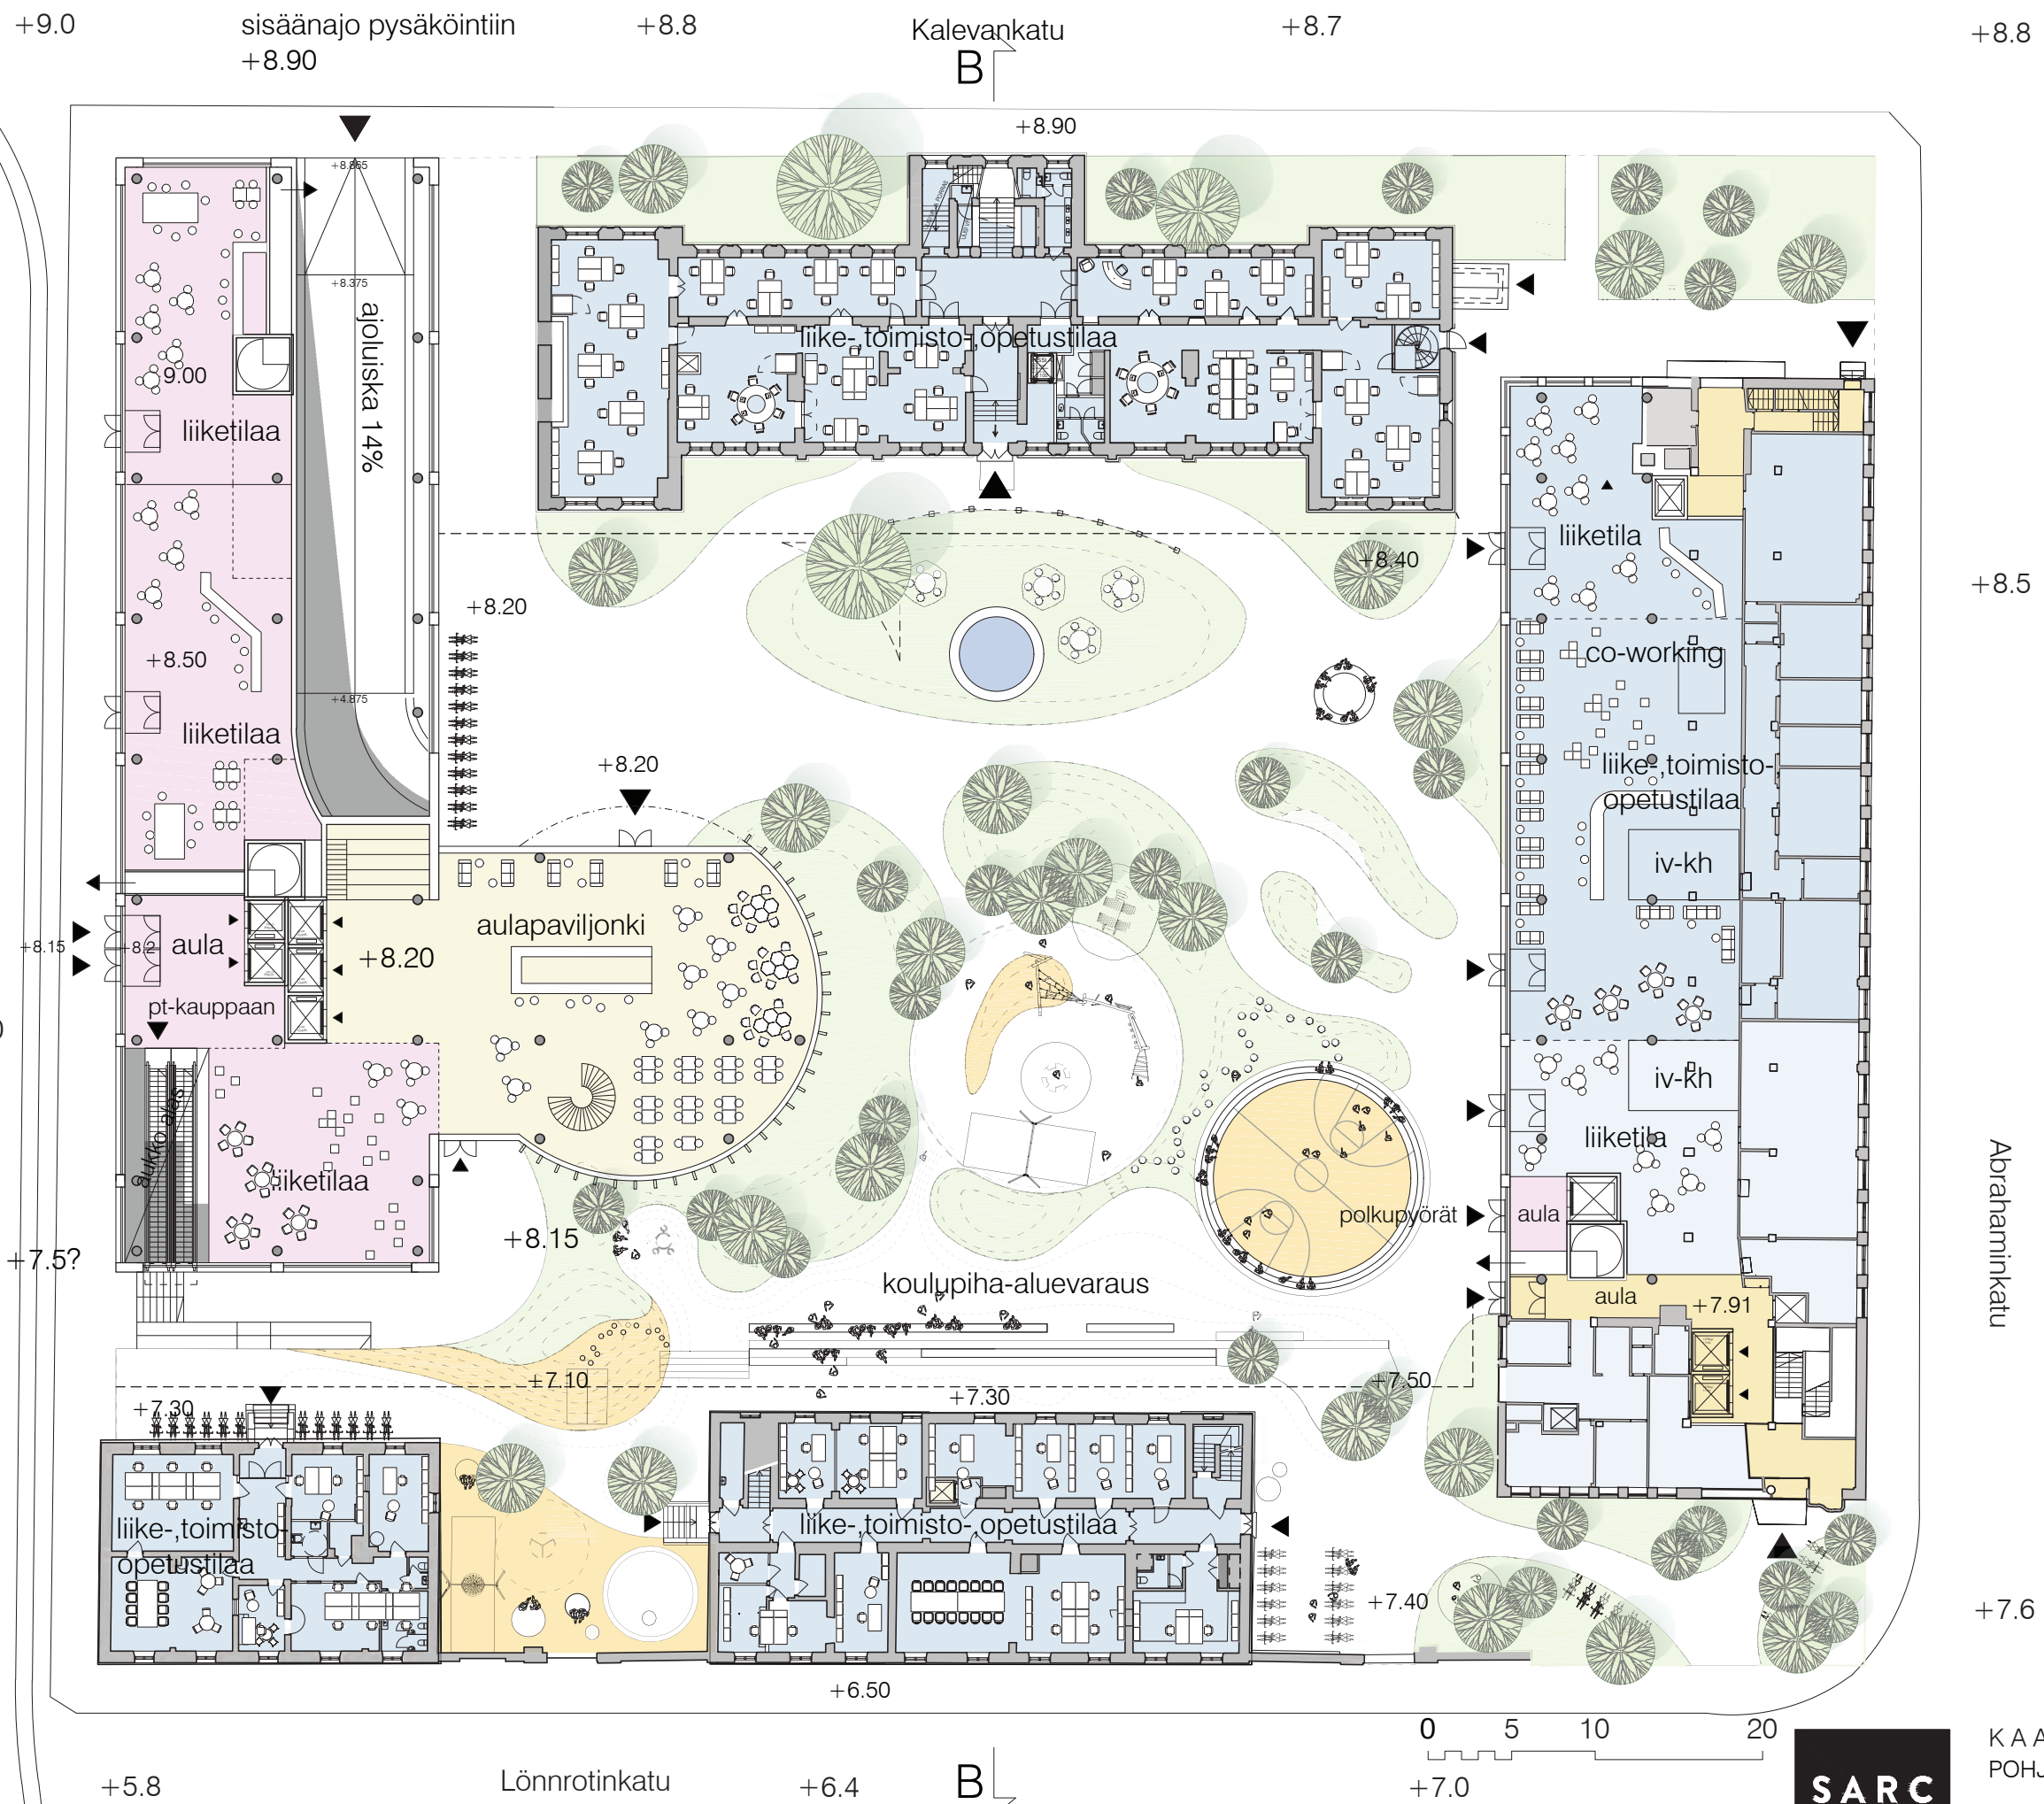

+9.0

+8.8

Kalevankatu

+8.7

+8.8

+8.0

Hietalahdenkatu

+5.8

Lönnrotinkatu

+6.4

0 5 10 20
+7.0

SARC
ARCHITECTS

KAARTIN LASARETTI
POHJAPIIRUSTUS, 2. KERROS

HELSINKI

1:400
17.12.2021



+9.0

+8.8

Kalevankatu

+8.7

+8.8

+8.0

Hietalahdenkatu

+5.8

Lönnrotinkatu

+6.4


0 5 10 20
+7.0

SARC
ARCHITECTS

KAARTIN LASARETTI
POHJAPIIRUSTUS, 3. KERROS

HELSINKI

1:400
17.12.2021

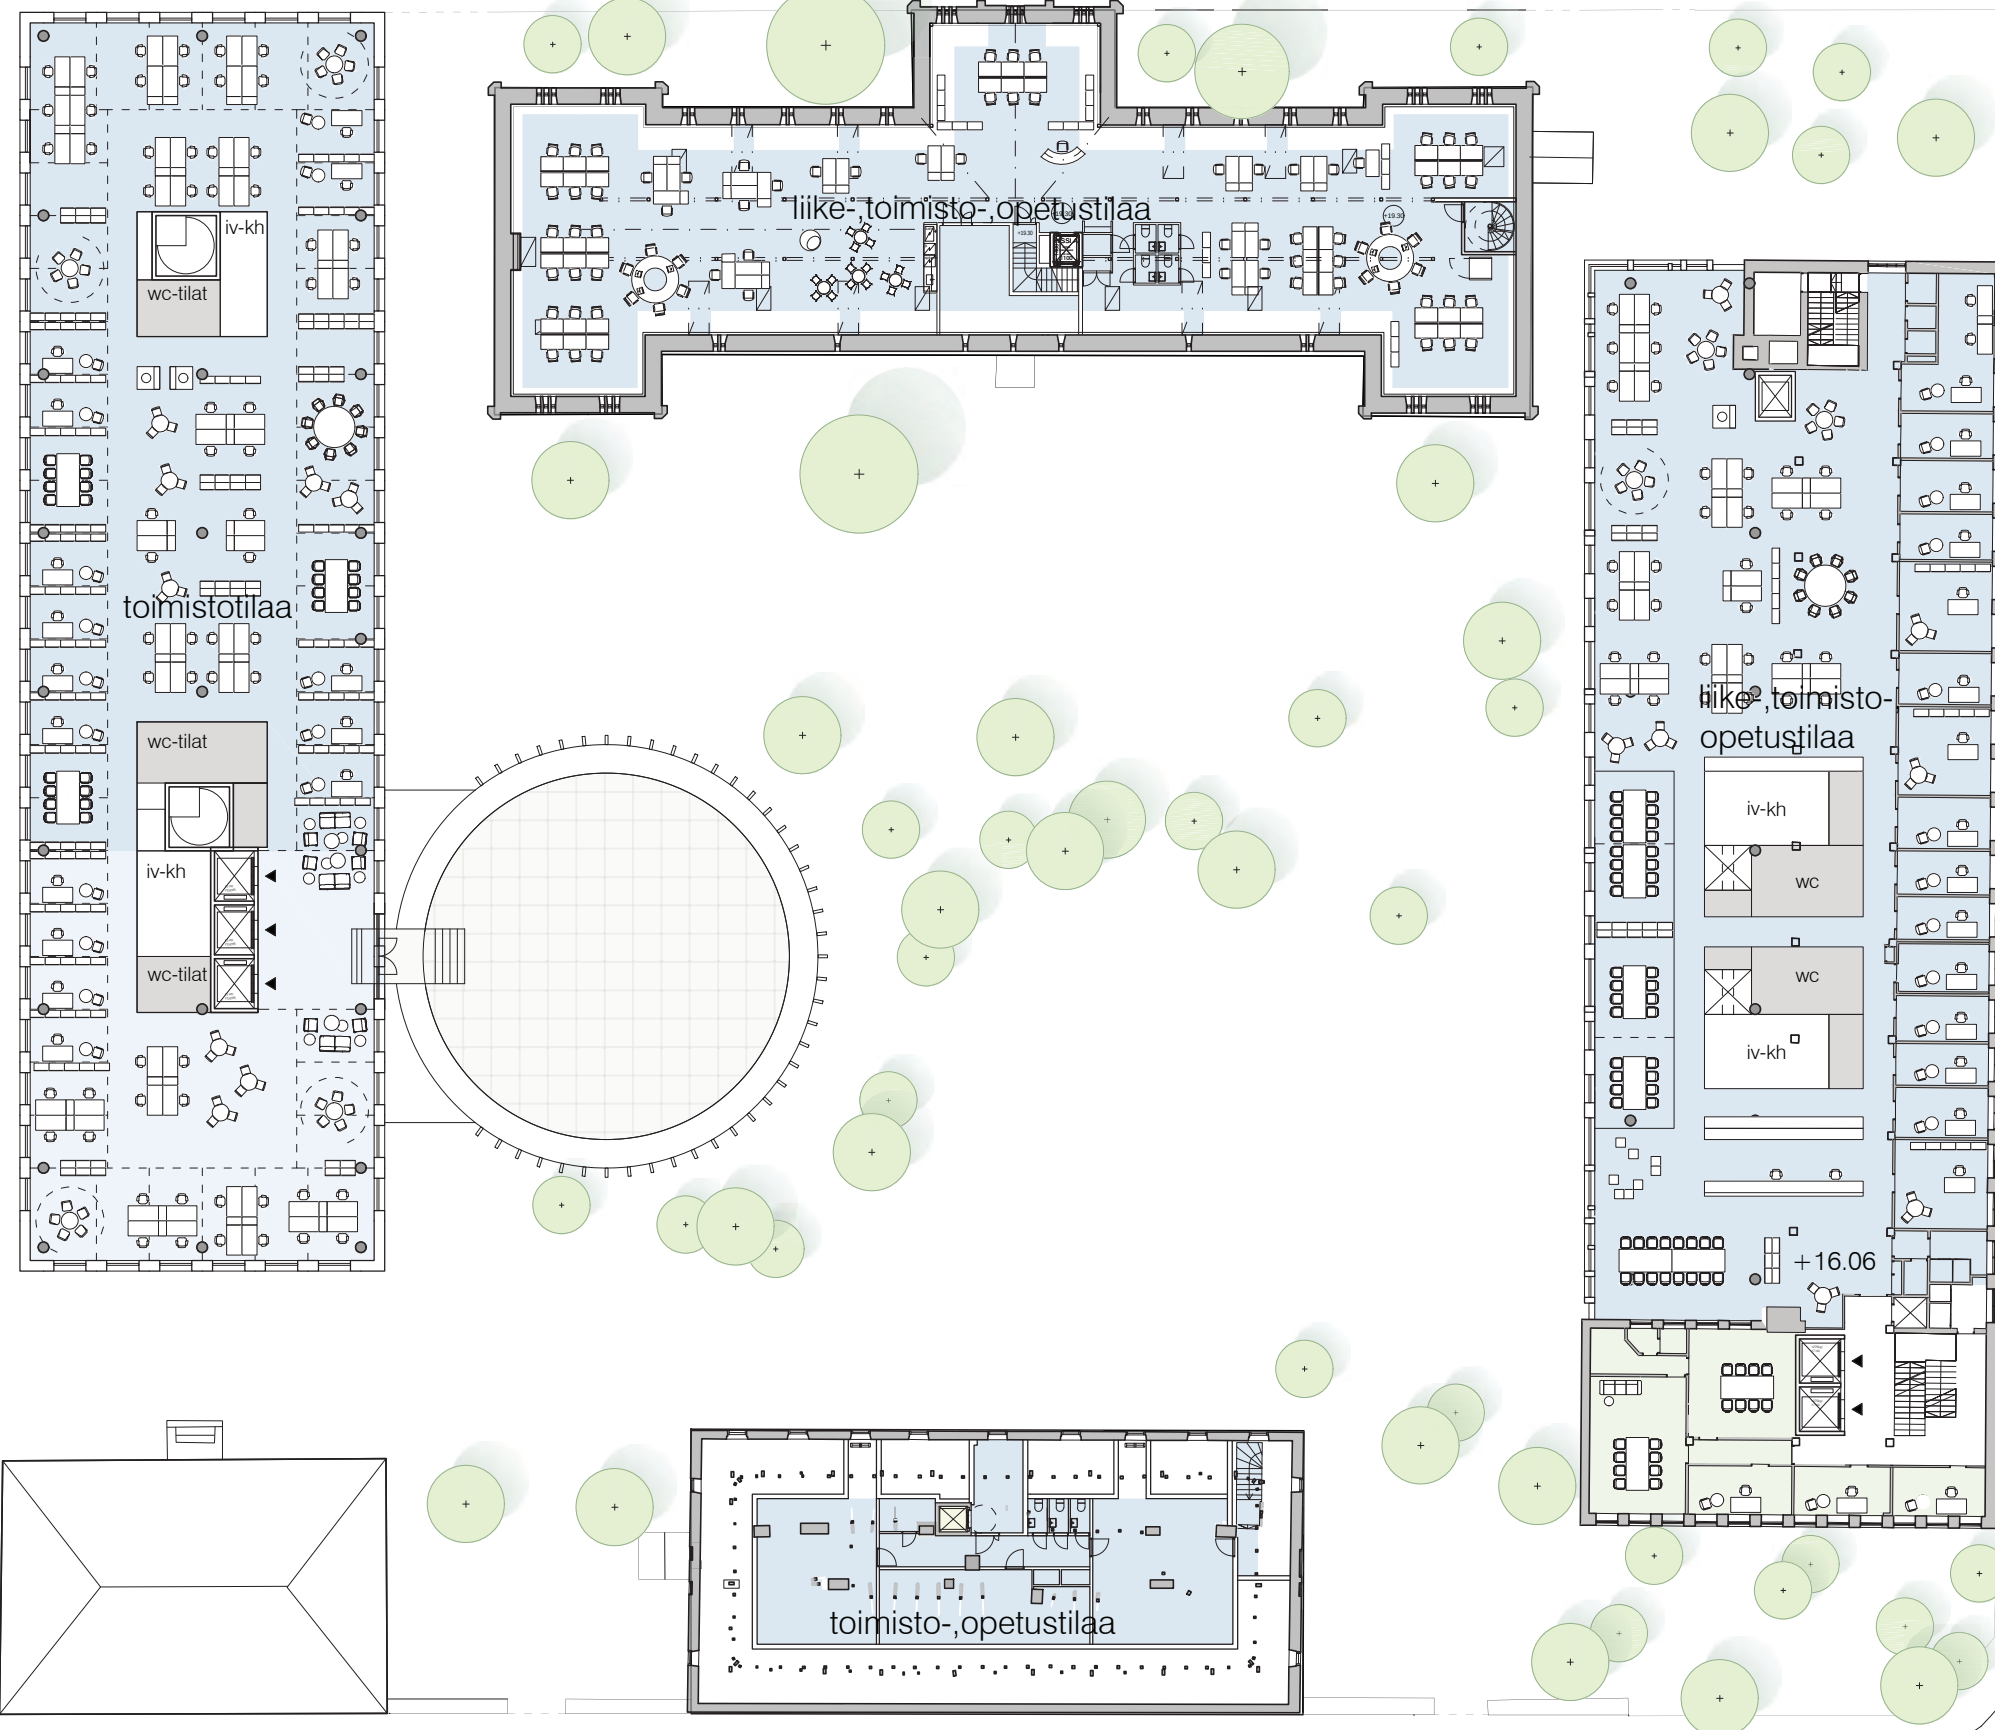

+9.0

+8.8

Kalevankatu

+8.7

+8.8

+8.0

Hietalahdenkatu

+5.8

Lönnrotinkatu

+6.4

0 5 10 20
+7.0

SARC
ARCHITECTS

+8.5



Abrahaminkatu


+7.6


KAARTIN LASARETTI
POHJAPIIRUSTUS, 4. KERROS


HELSINKI

1:400
17.12.2021

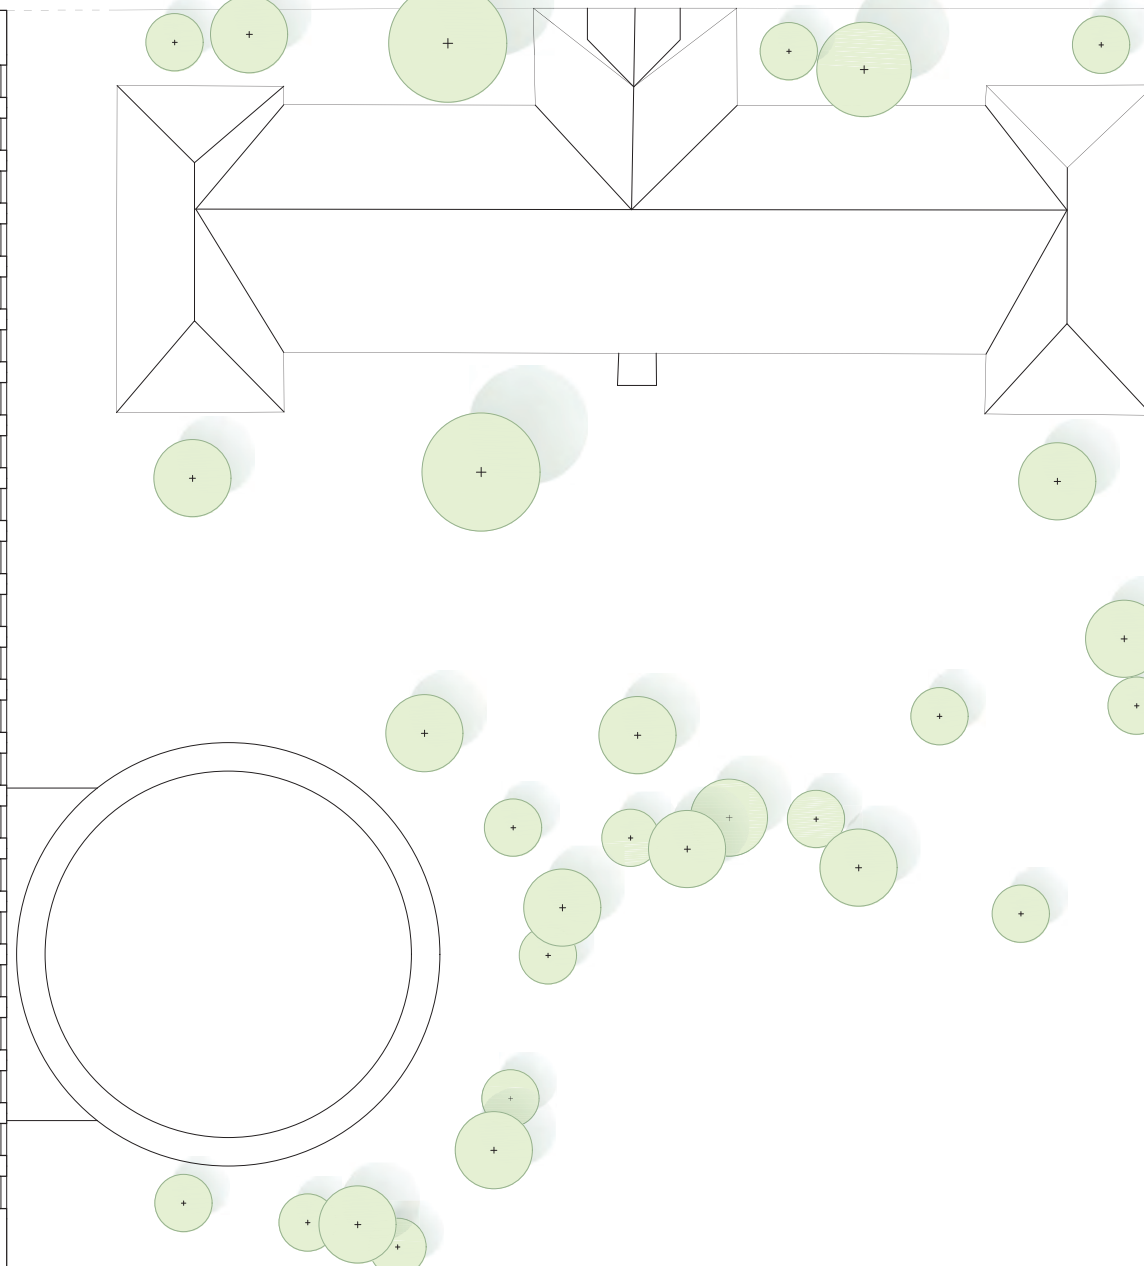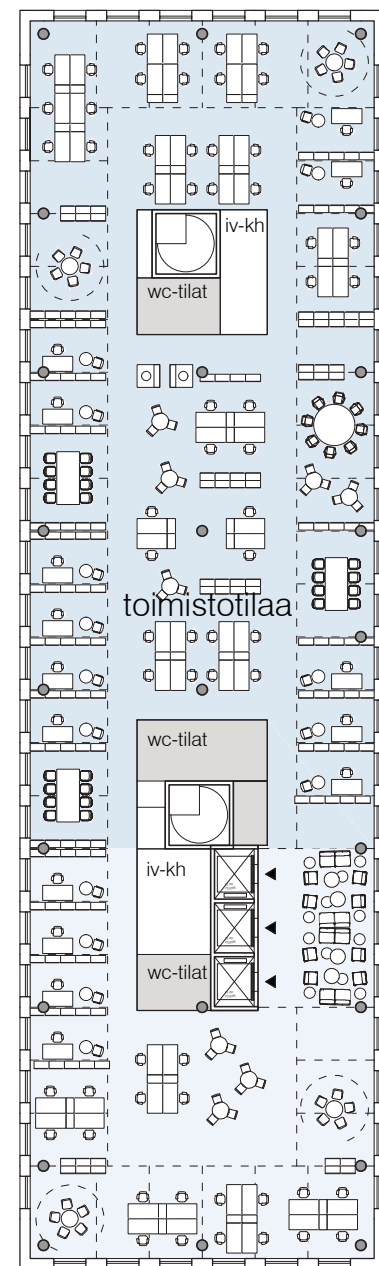

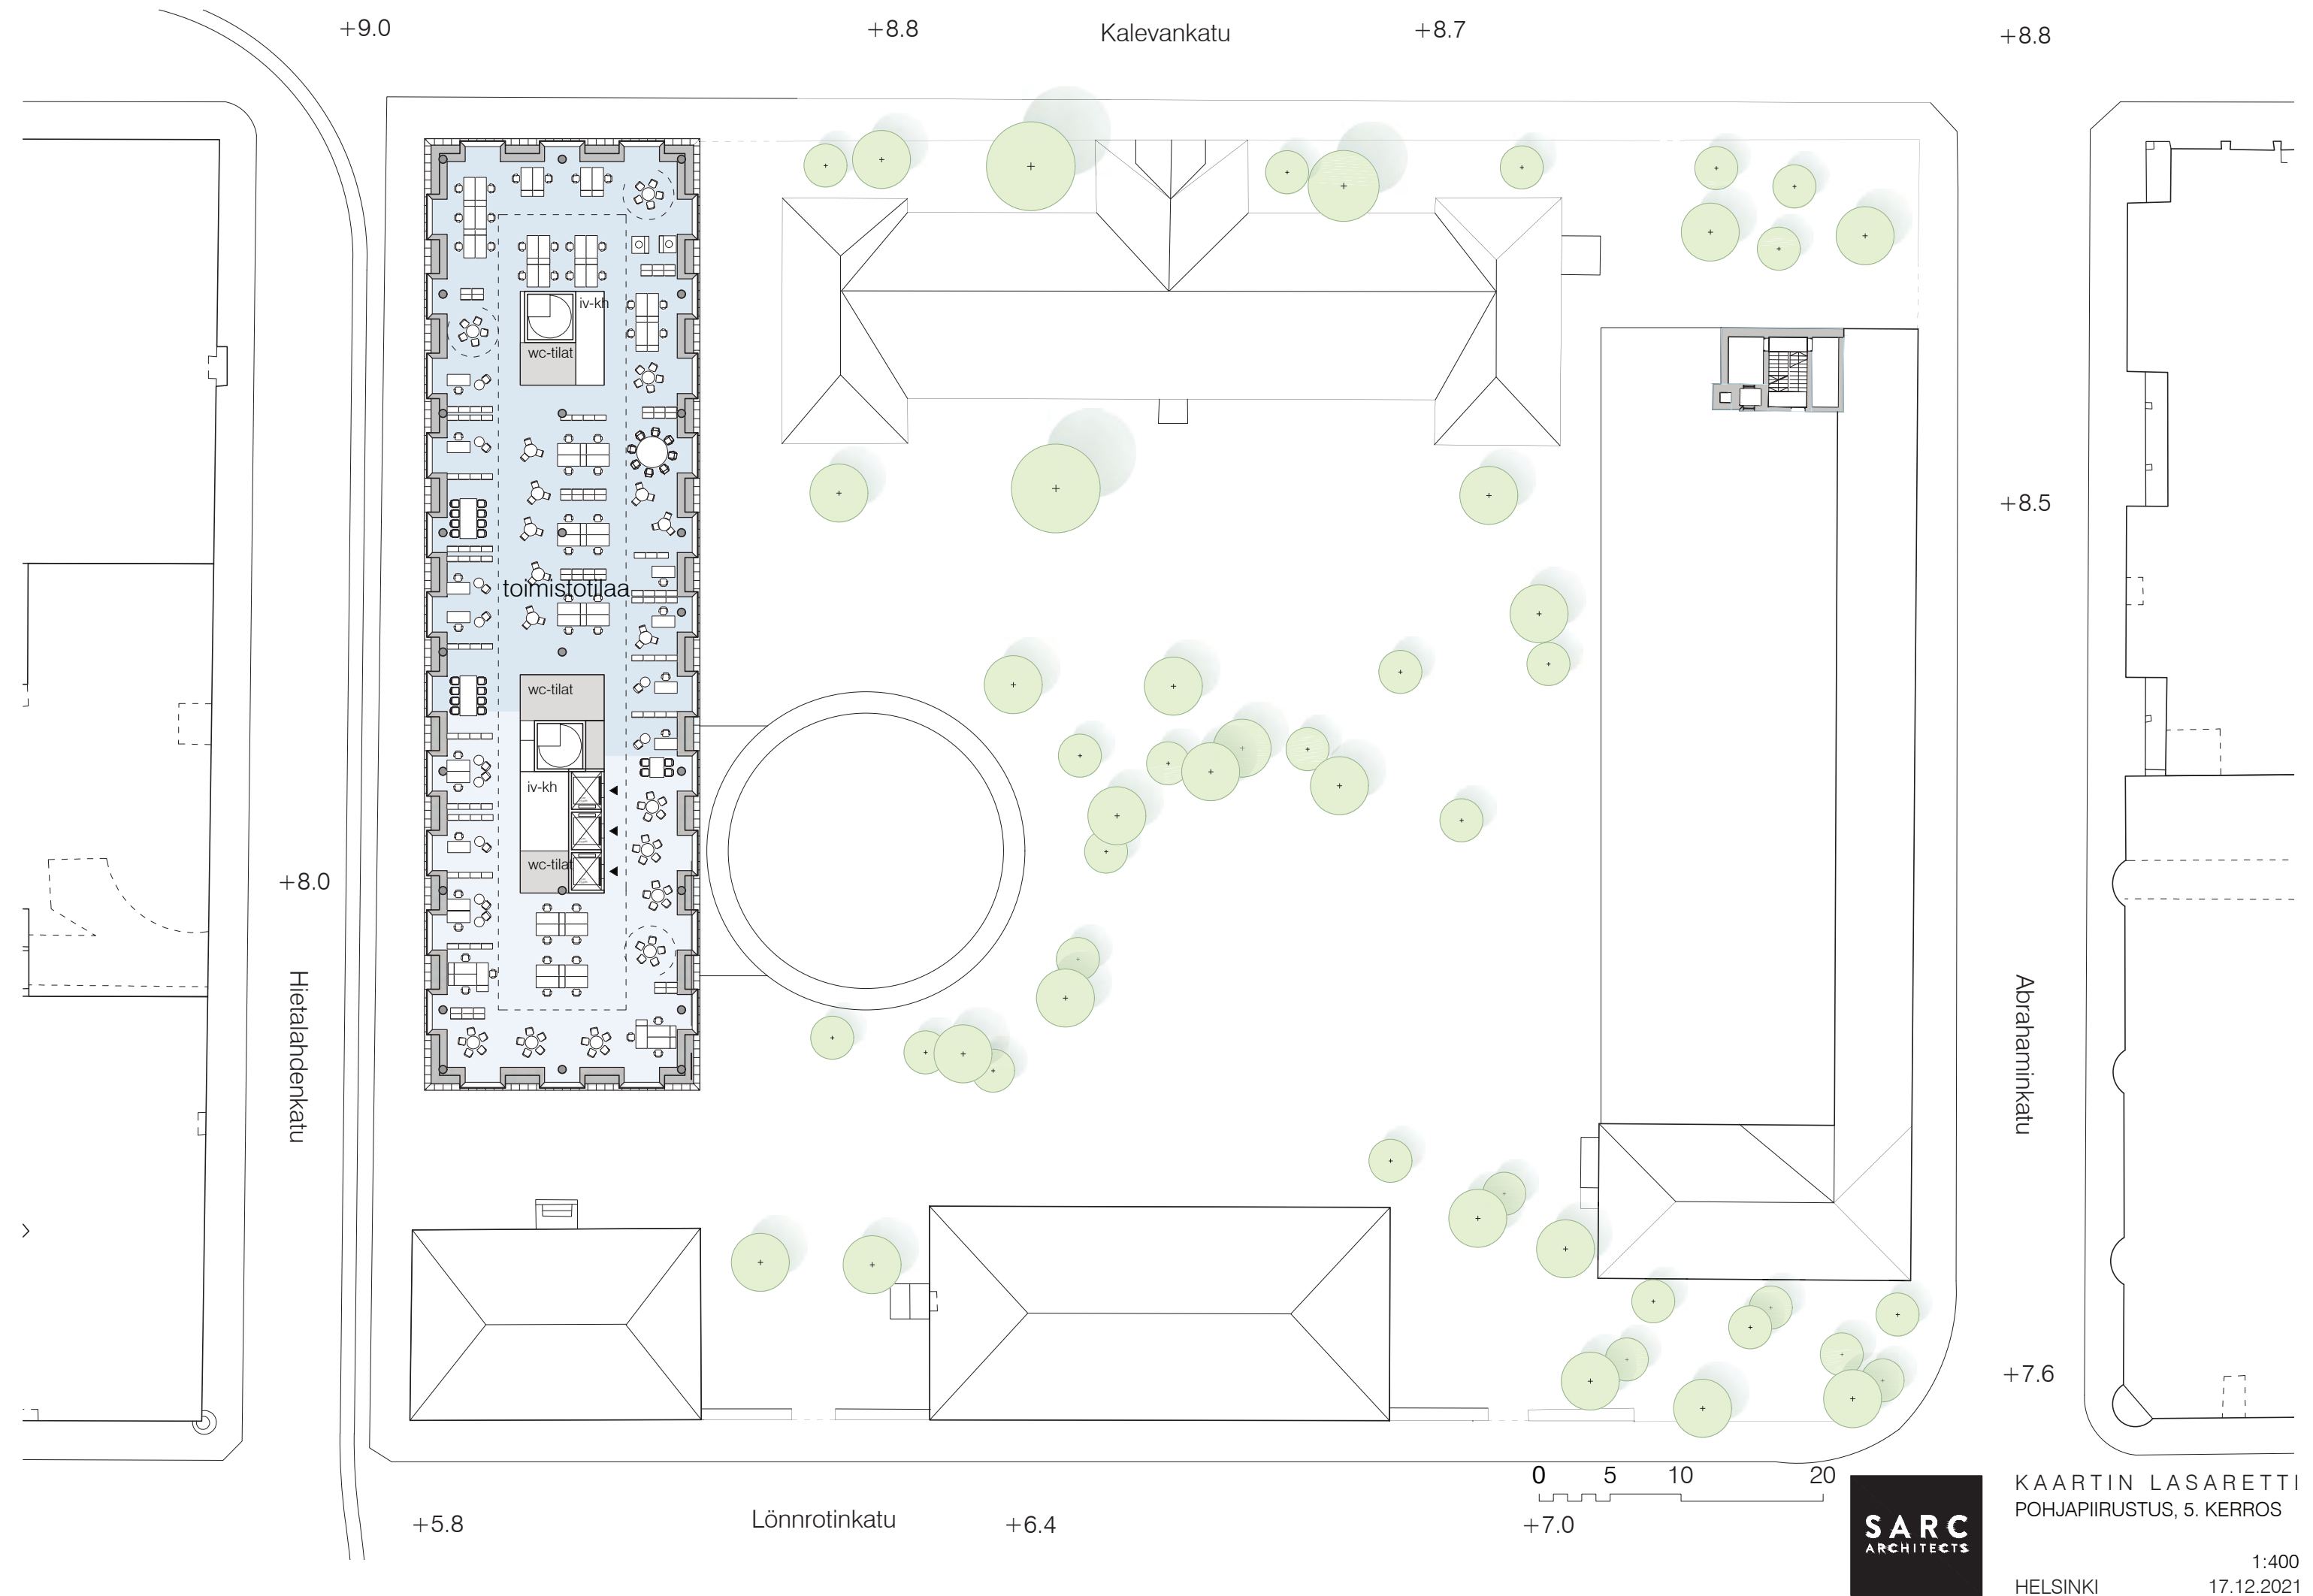

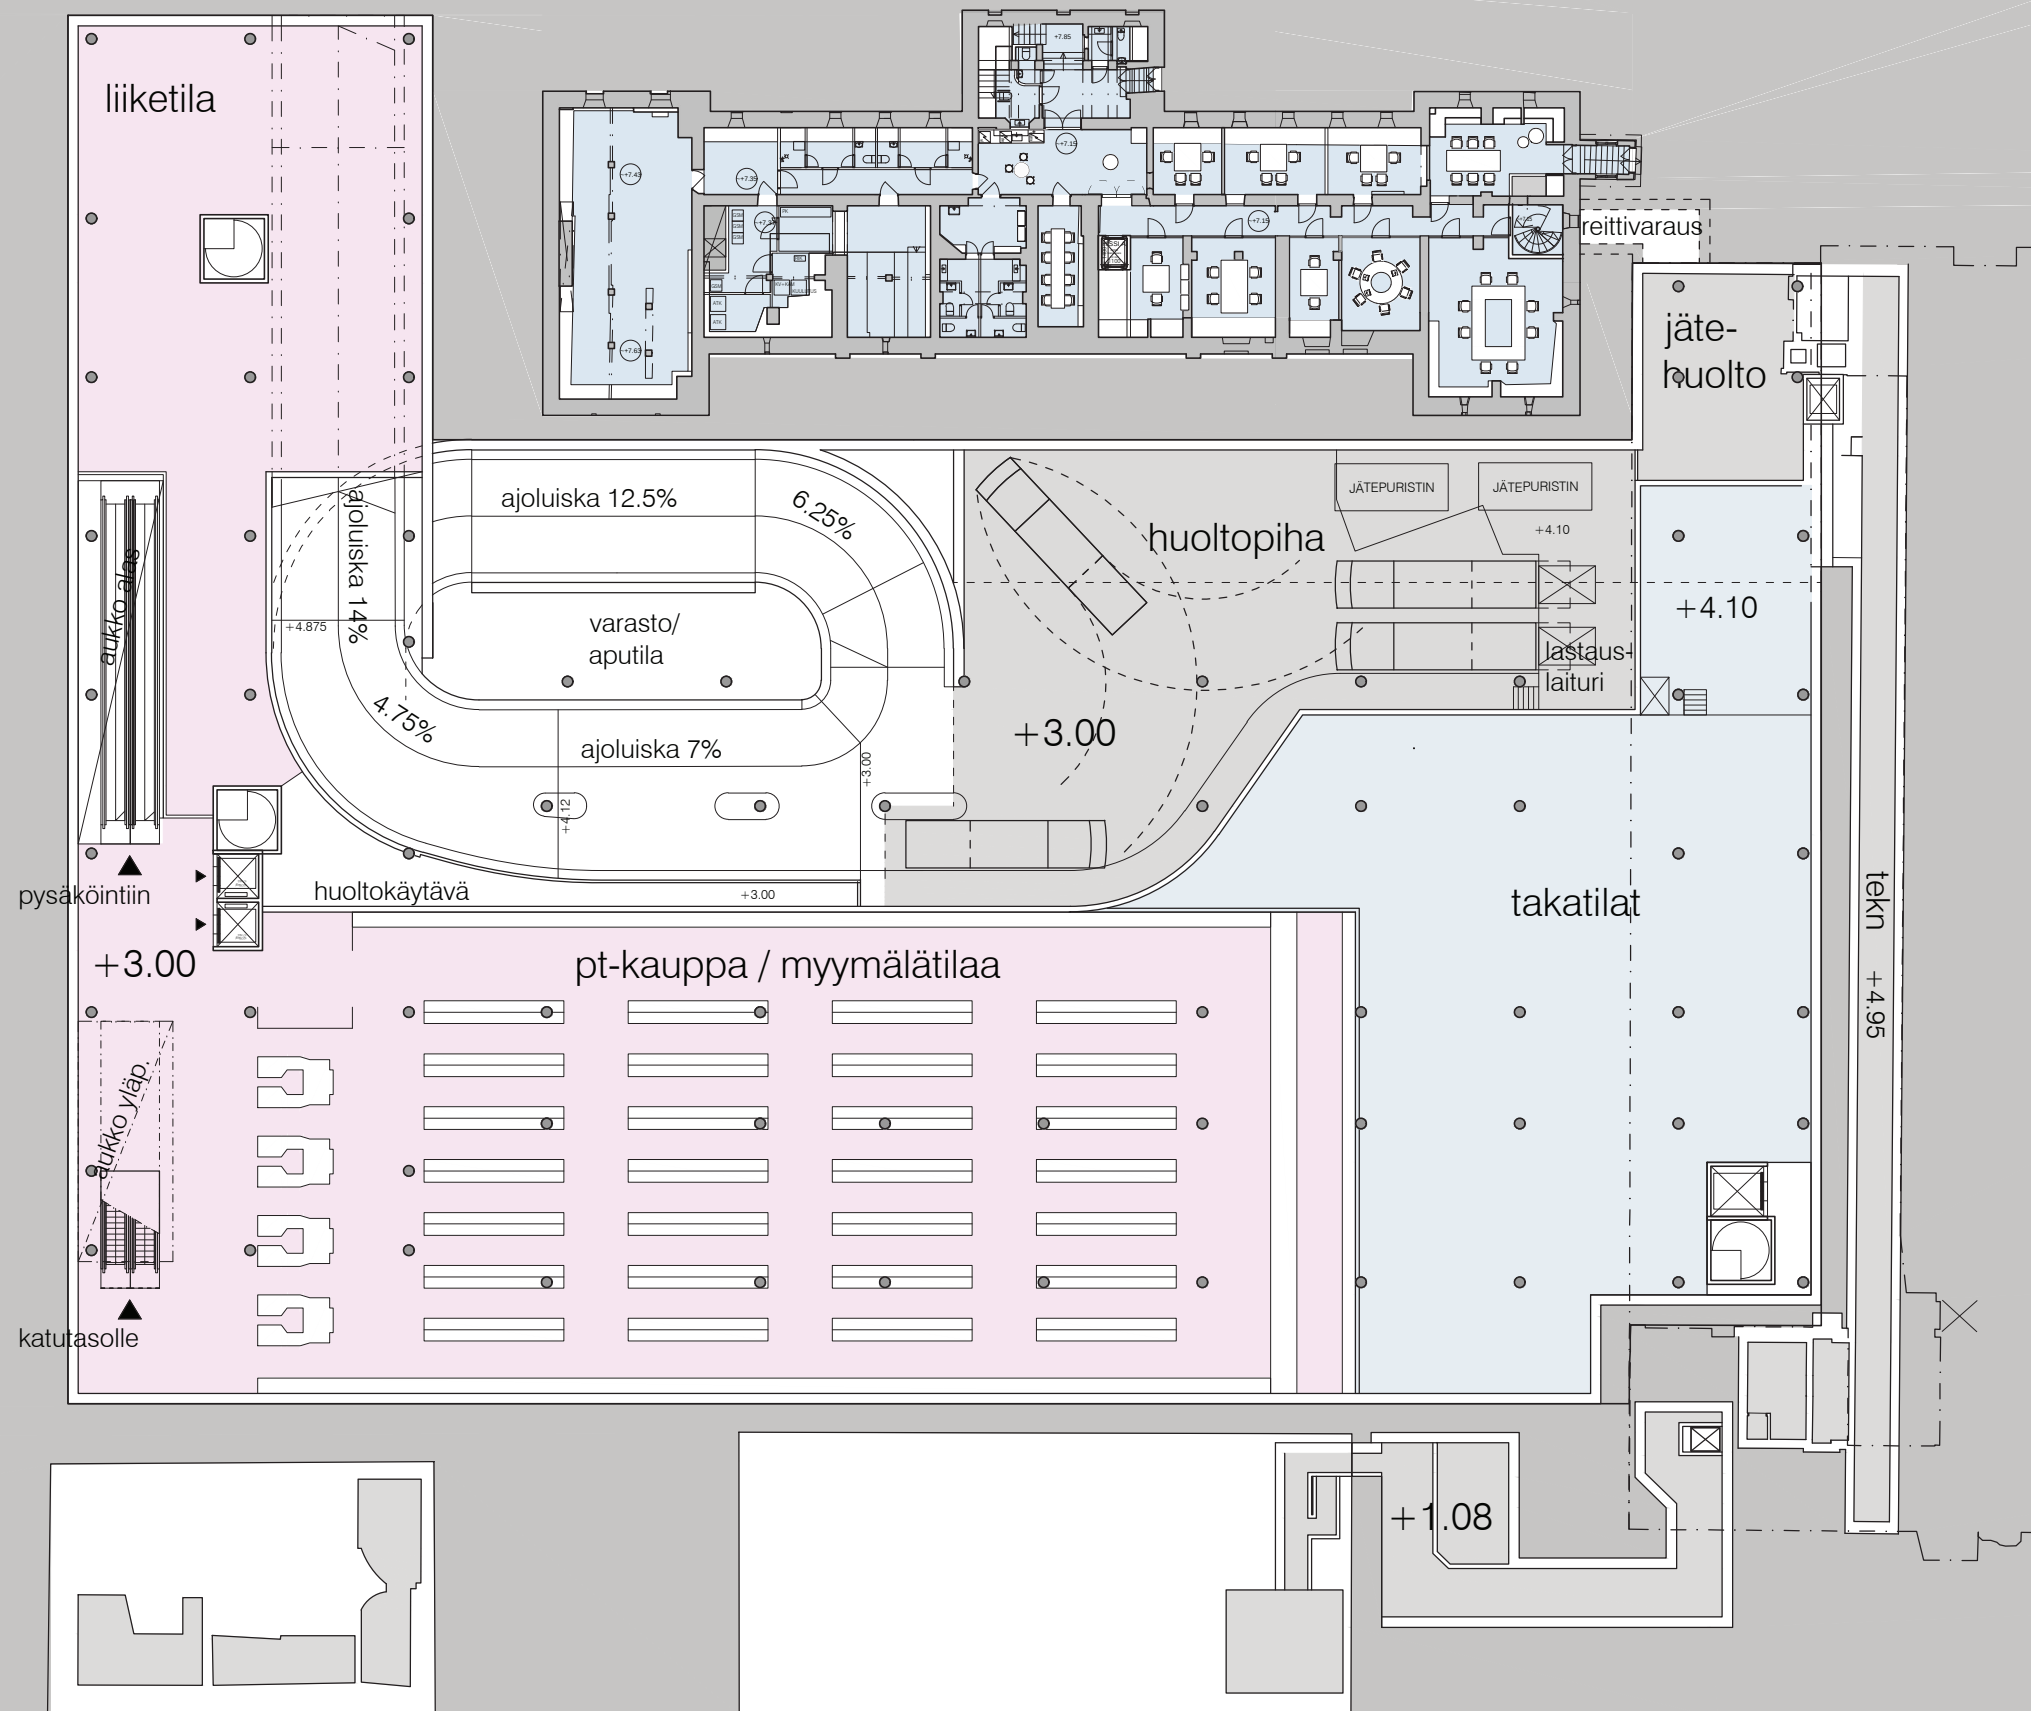

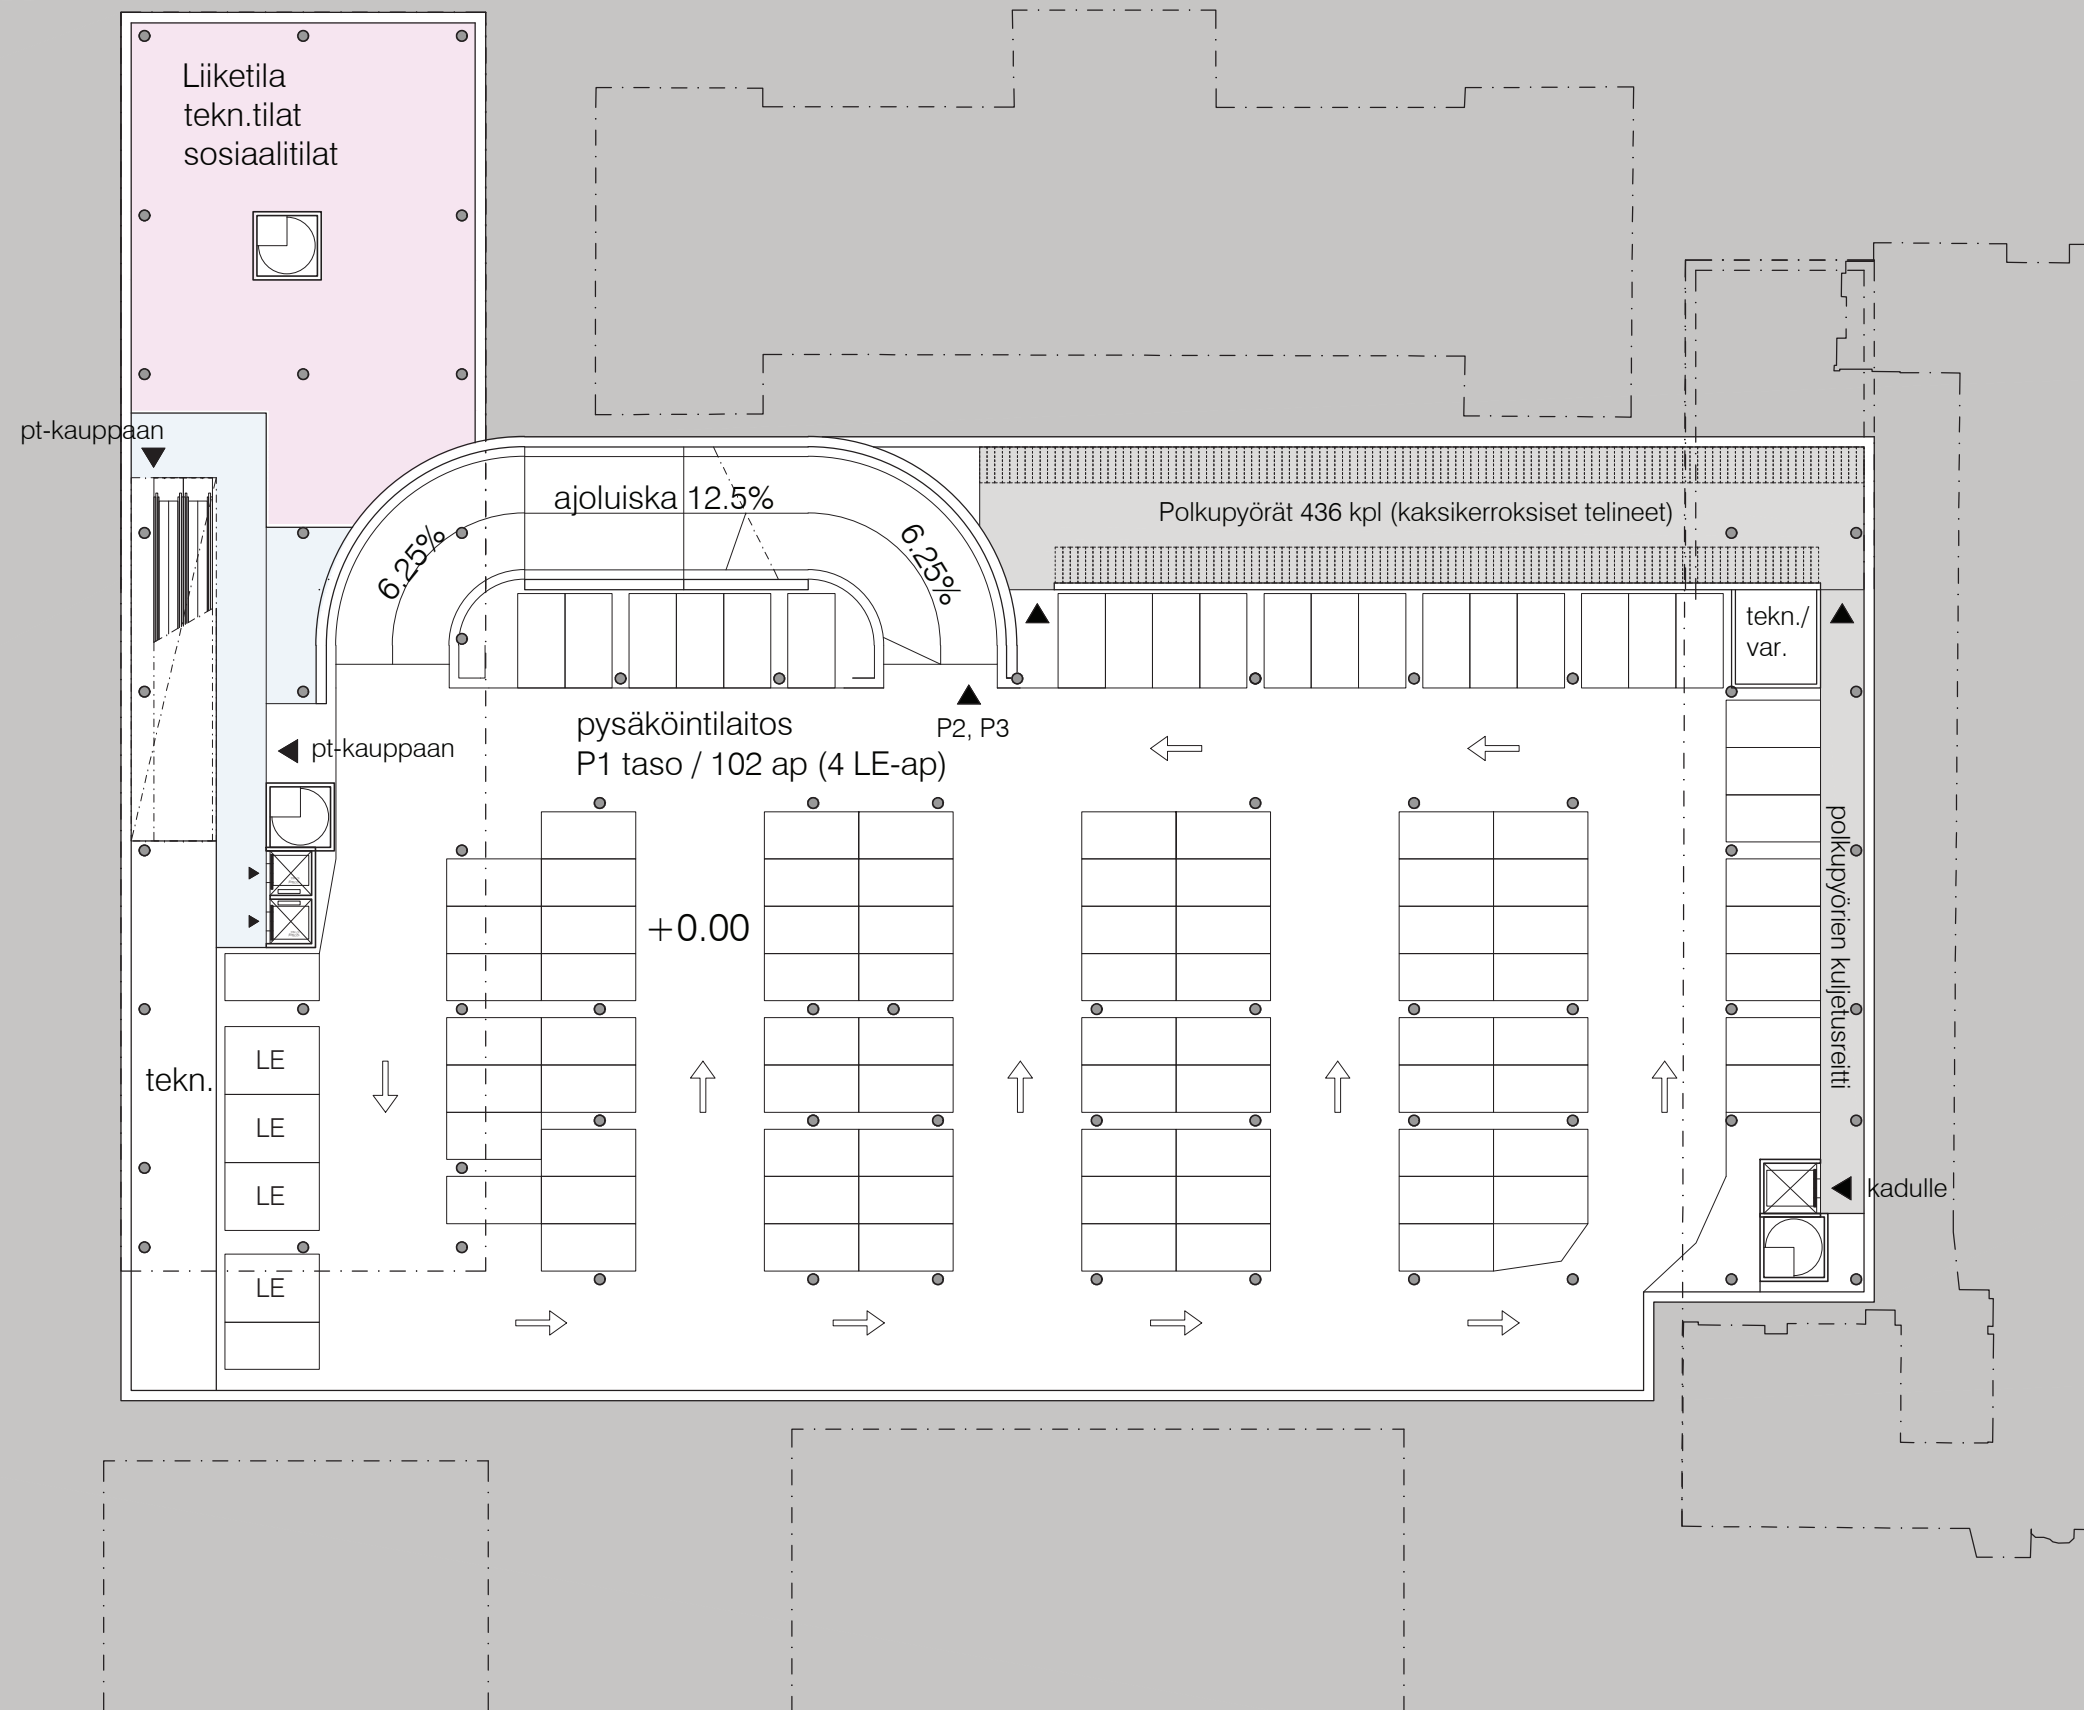


0 5 10 20

SARC
ARCHITECTS

KAARTIN LASARETTI
POHJAPIIRUSTUS, TASO P1

HELSINKI

1:400
17.12.2021

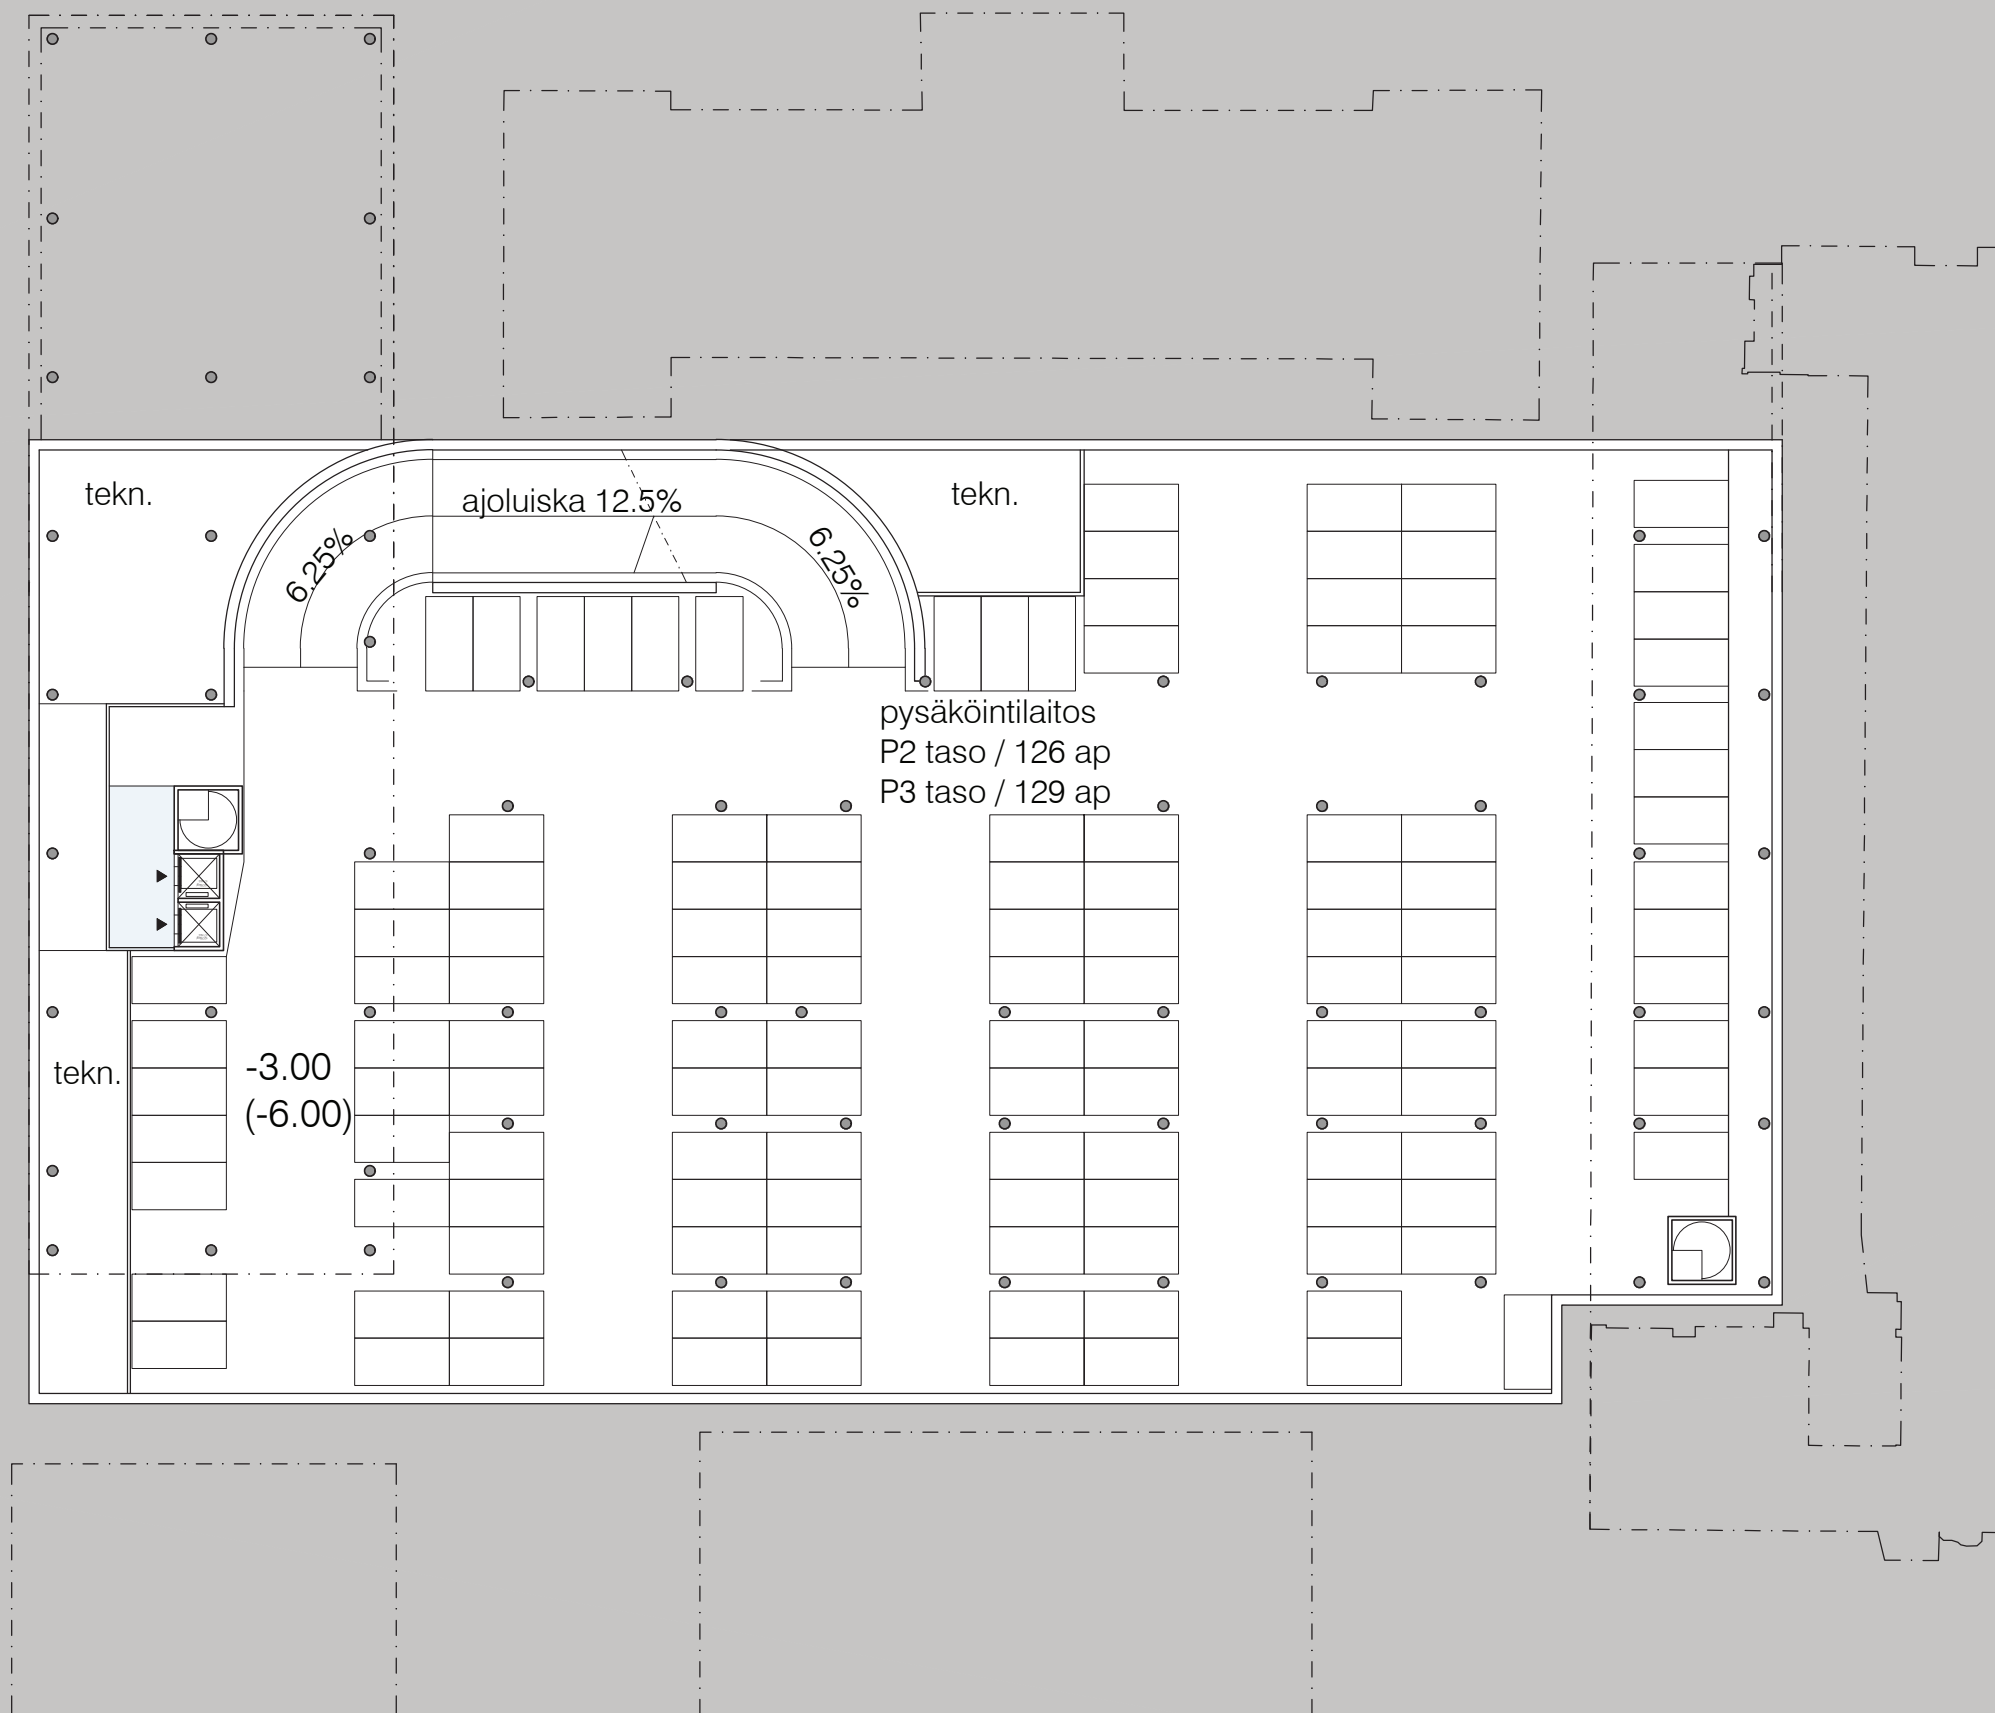


0 5 10 20


SARC
ARCHITECTS

KAARTIN LASARETTI
POHJAPIIRUSTUS,
TASOT P2 JA P3

HELSINKI

1:400
17.12.2021

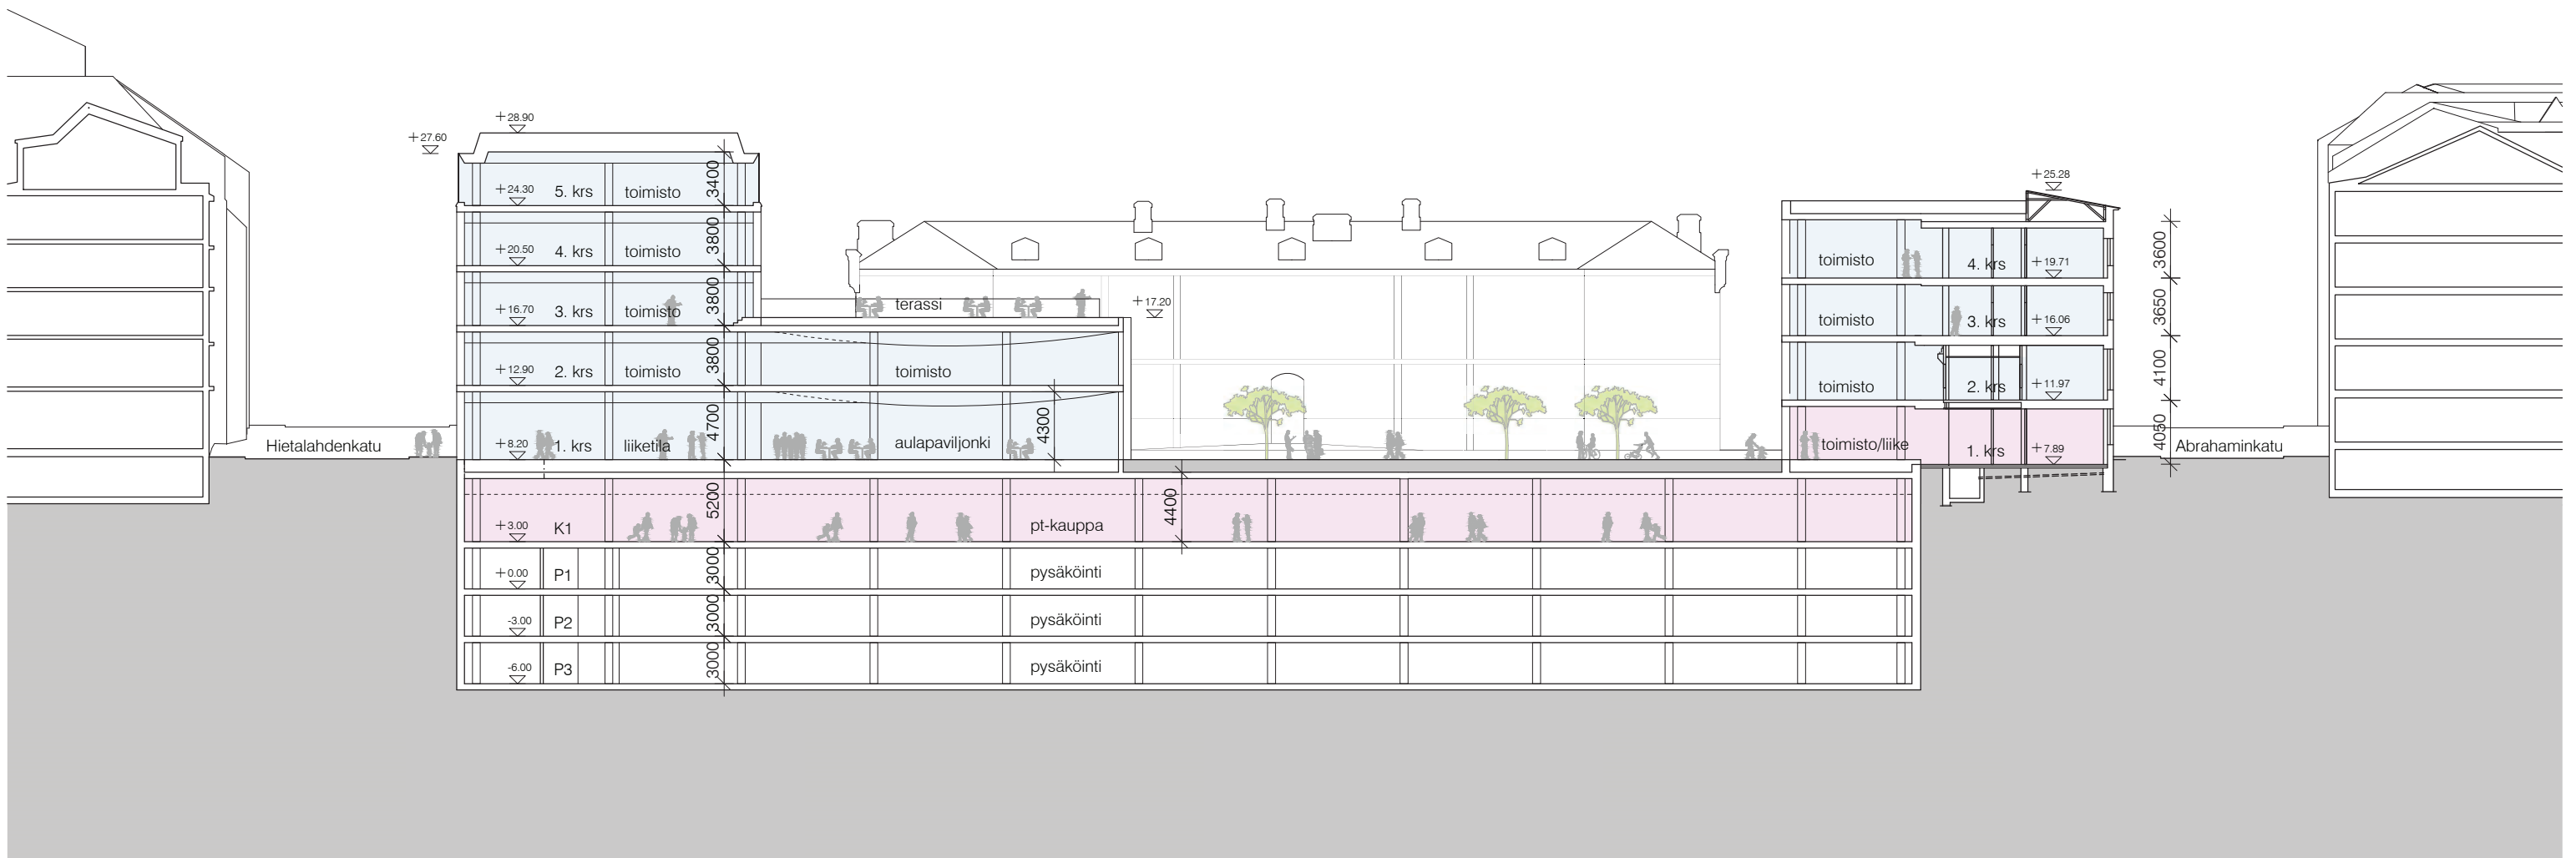


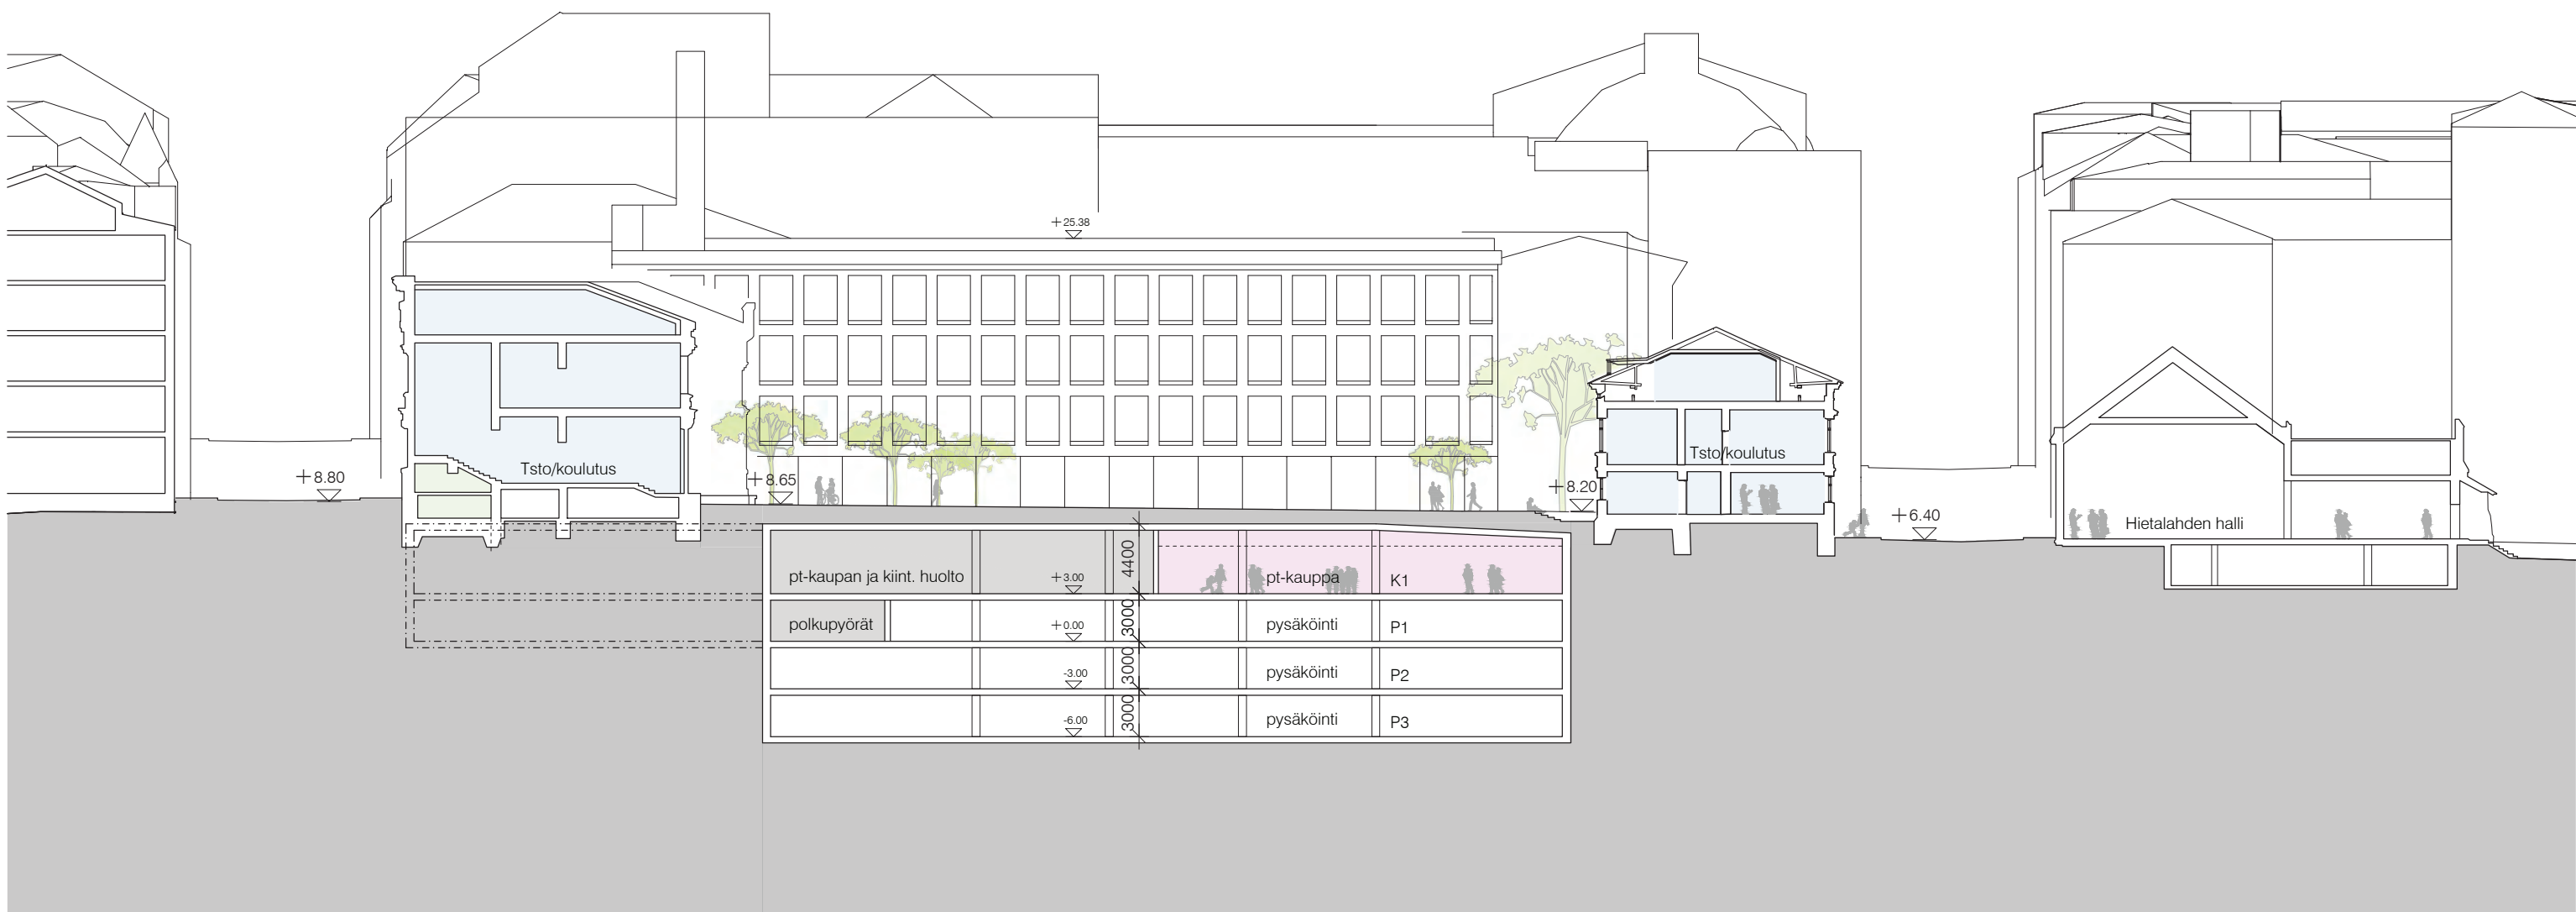

KAARTIN LASARETTI
LEIKKAUS B-B

HELSINKI

1:400
17.12.2021

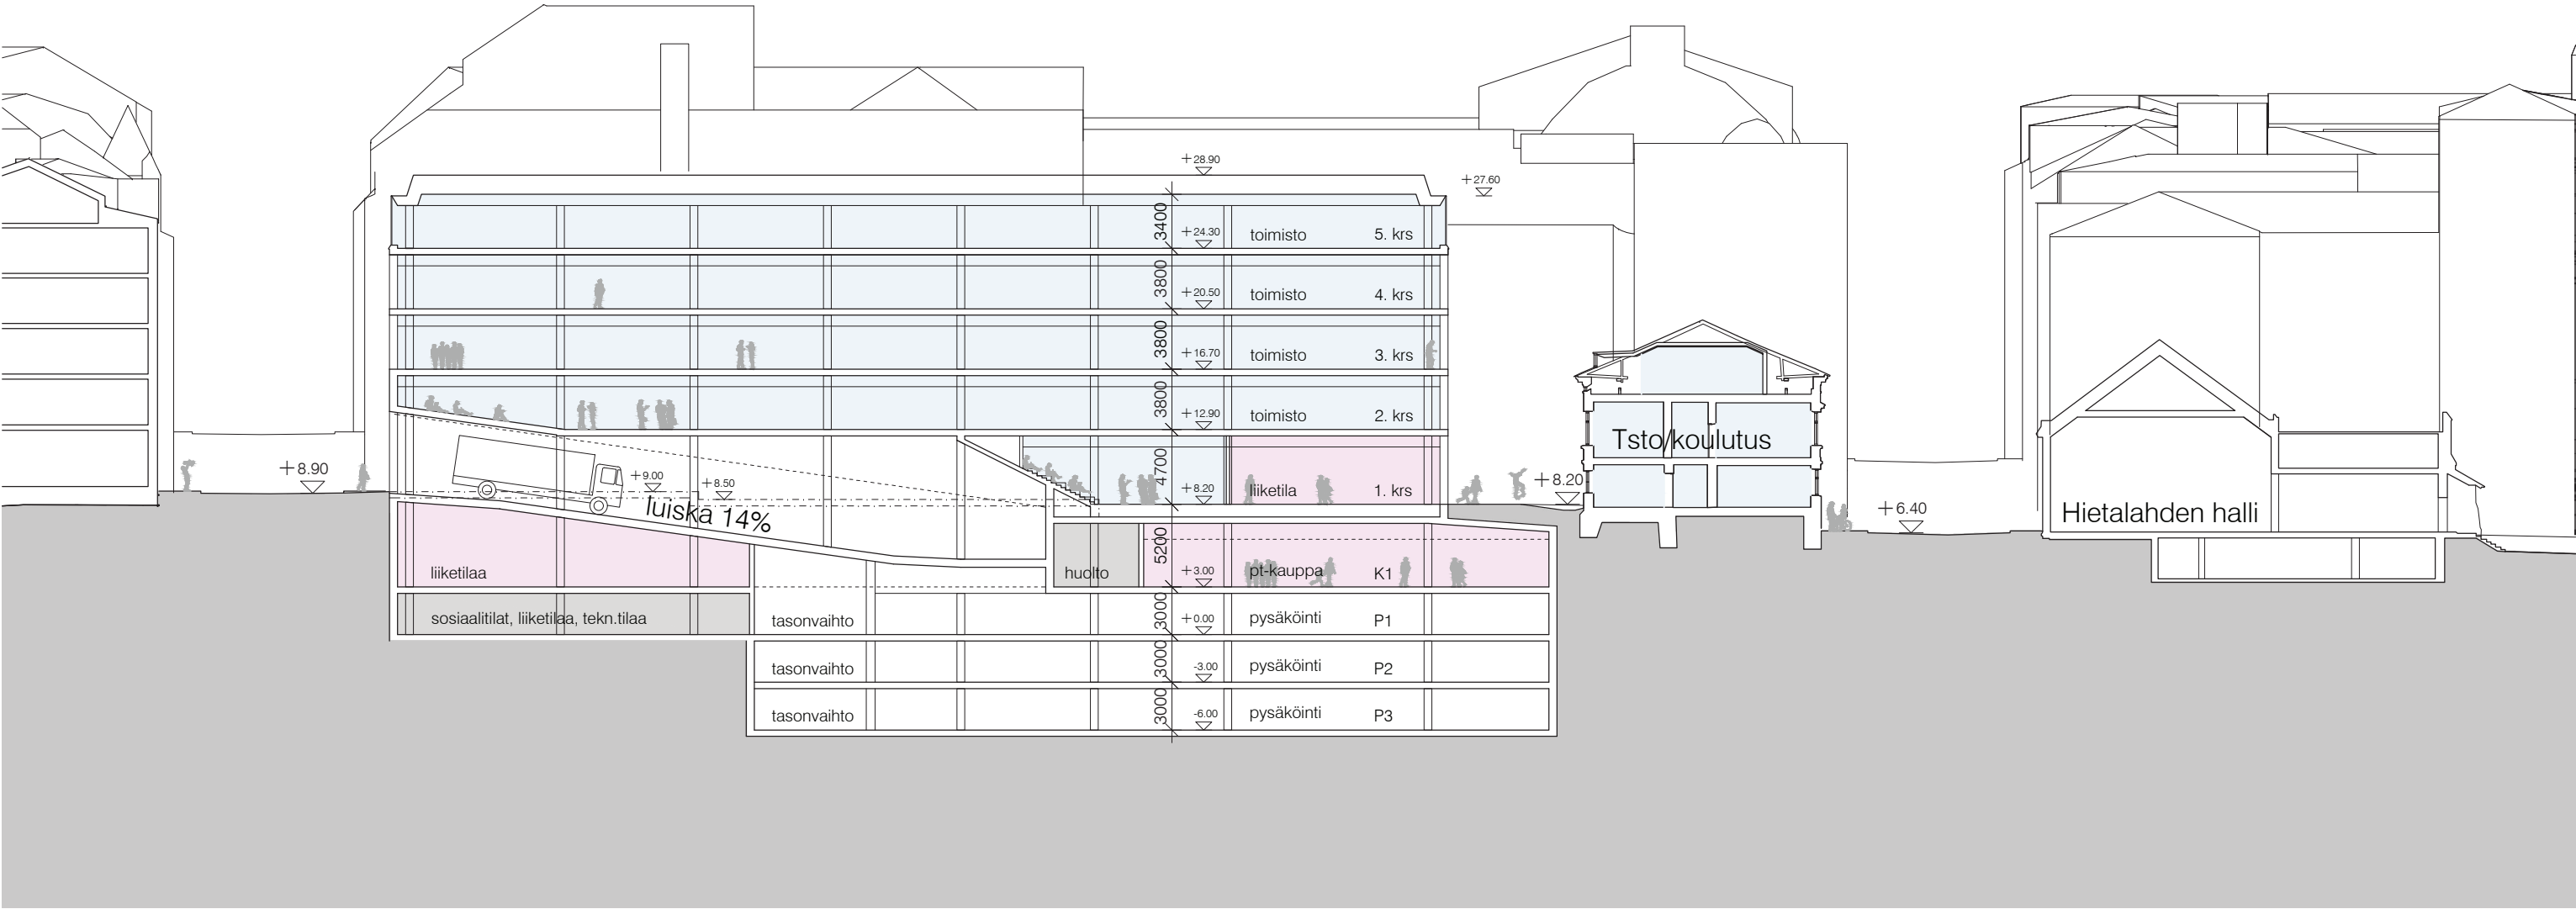

KAARTIN LASARETTI
LEIKKAUS C-C

HELSINKI

1:400
17.12.2021

