

OULUNKYLÄN KESKUSTA

12.5.2022

LUONNOS



Näkymä Siltavoudintieltä kohti liikenneympyrää



Näkymä Oulunkyläntieltä kohti junarataa



Näkymä Siltavoudintieltä kohti asemaa



Näkymä asemalta kohti Siltavoudintietä



Näkymä ogelin ja nuorisotalon välistä



Vanha asemarakennus (säilytetään)



Näkymä Kylänvanhimmantieltä kohti junarataa



Näkymä junaradalta

Nykytilanne valokuvia

Aino
LANDSCAPING

Huttunen-Lipasti Arkkitehdit
Lönnrotinkatu 18 A 00120 Hki
+358 9 694 7724 mail@h-l.fi

HLA




Pinta-alat:

Ogelin puoli:


Asumista: 24 400kem2
Liiketilaa: 3 300kem2
SOTE: 20 000brm2

Aseman puoli:

Asumista: 30 300kem2
Liiketilaa: 7 850kem2
Kirjasto/nuorisotila: 2 700kem2

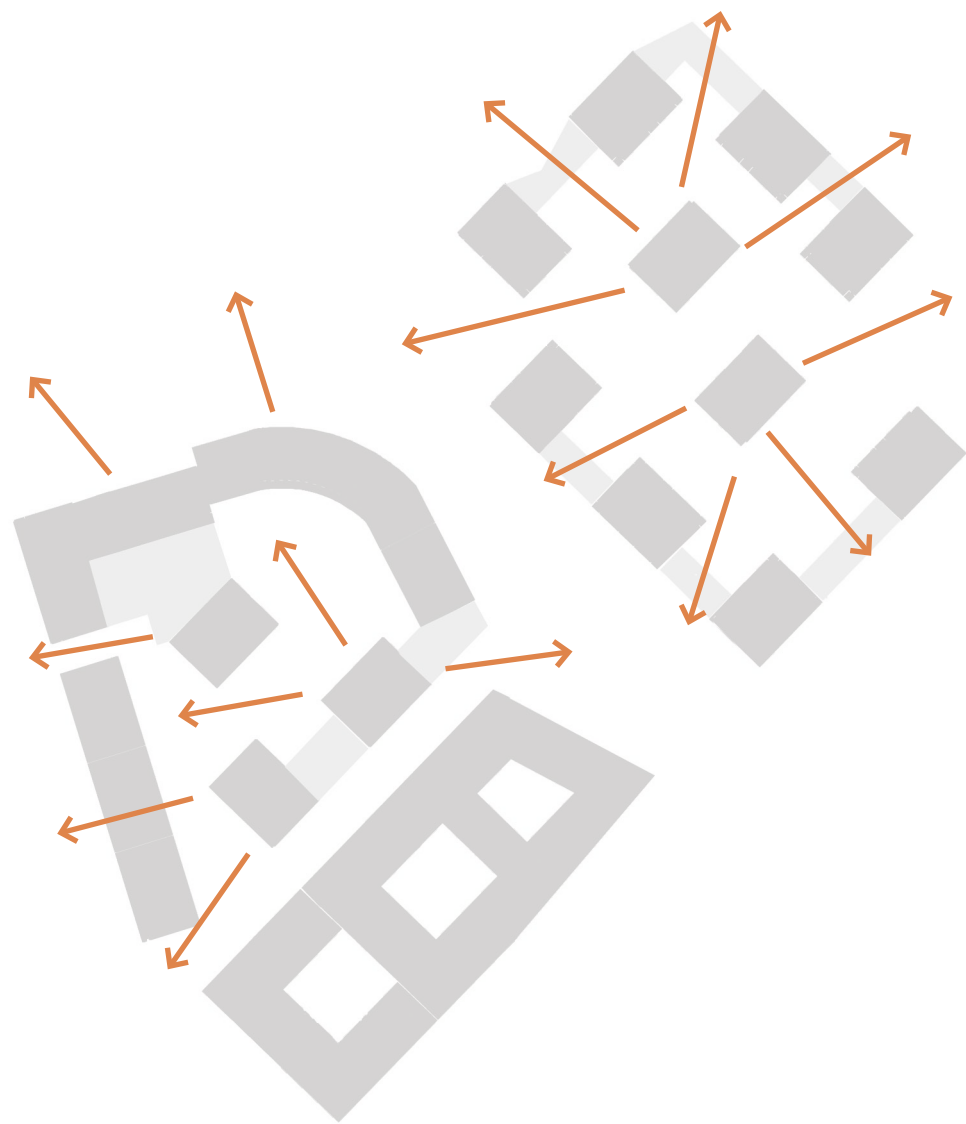


Pitkiä näkymiä

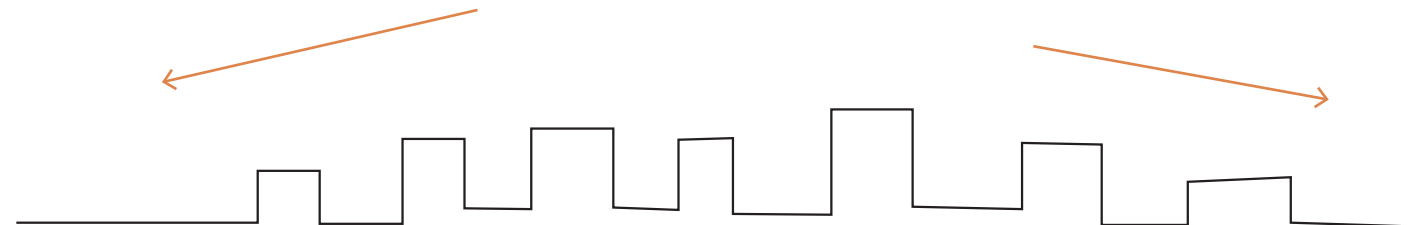


Mittakaava laskeva


- Huolto
- Saattoliikenne (Sote)
- Pysäköinti ajo
- Ambulanssi (Sote)
- Ajo polkupyöräparkkiin

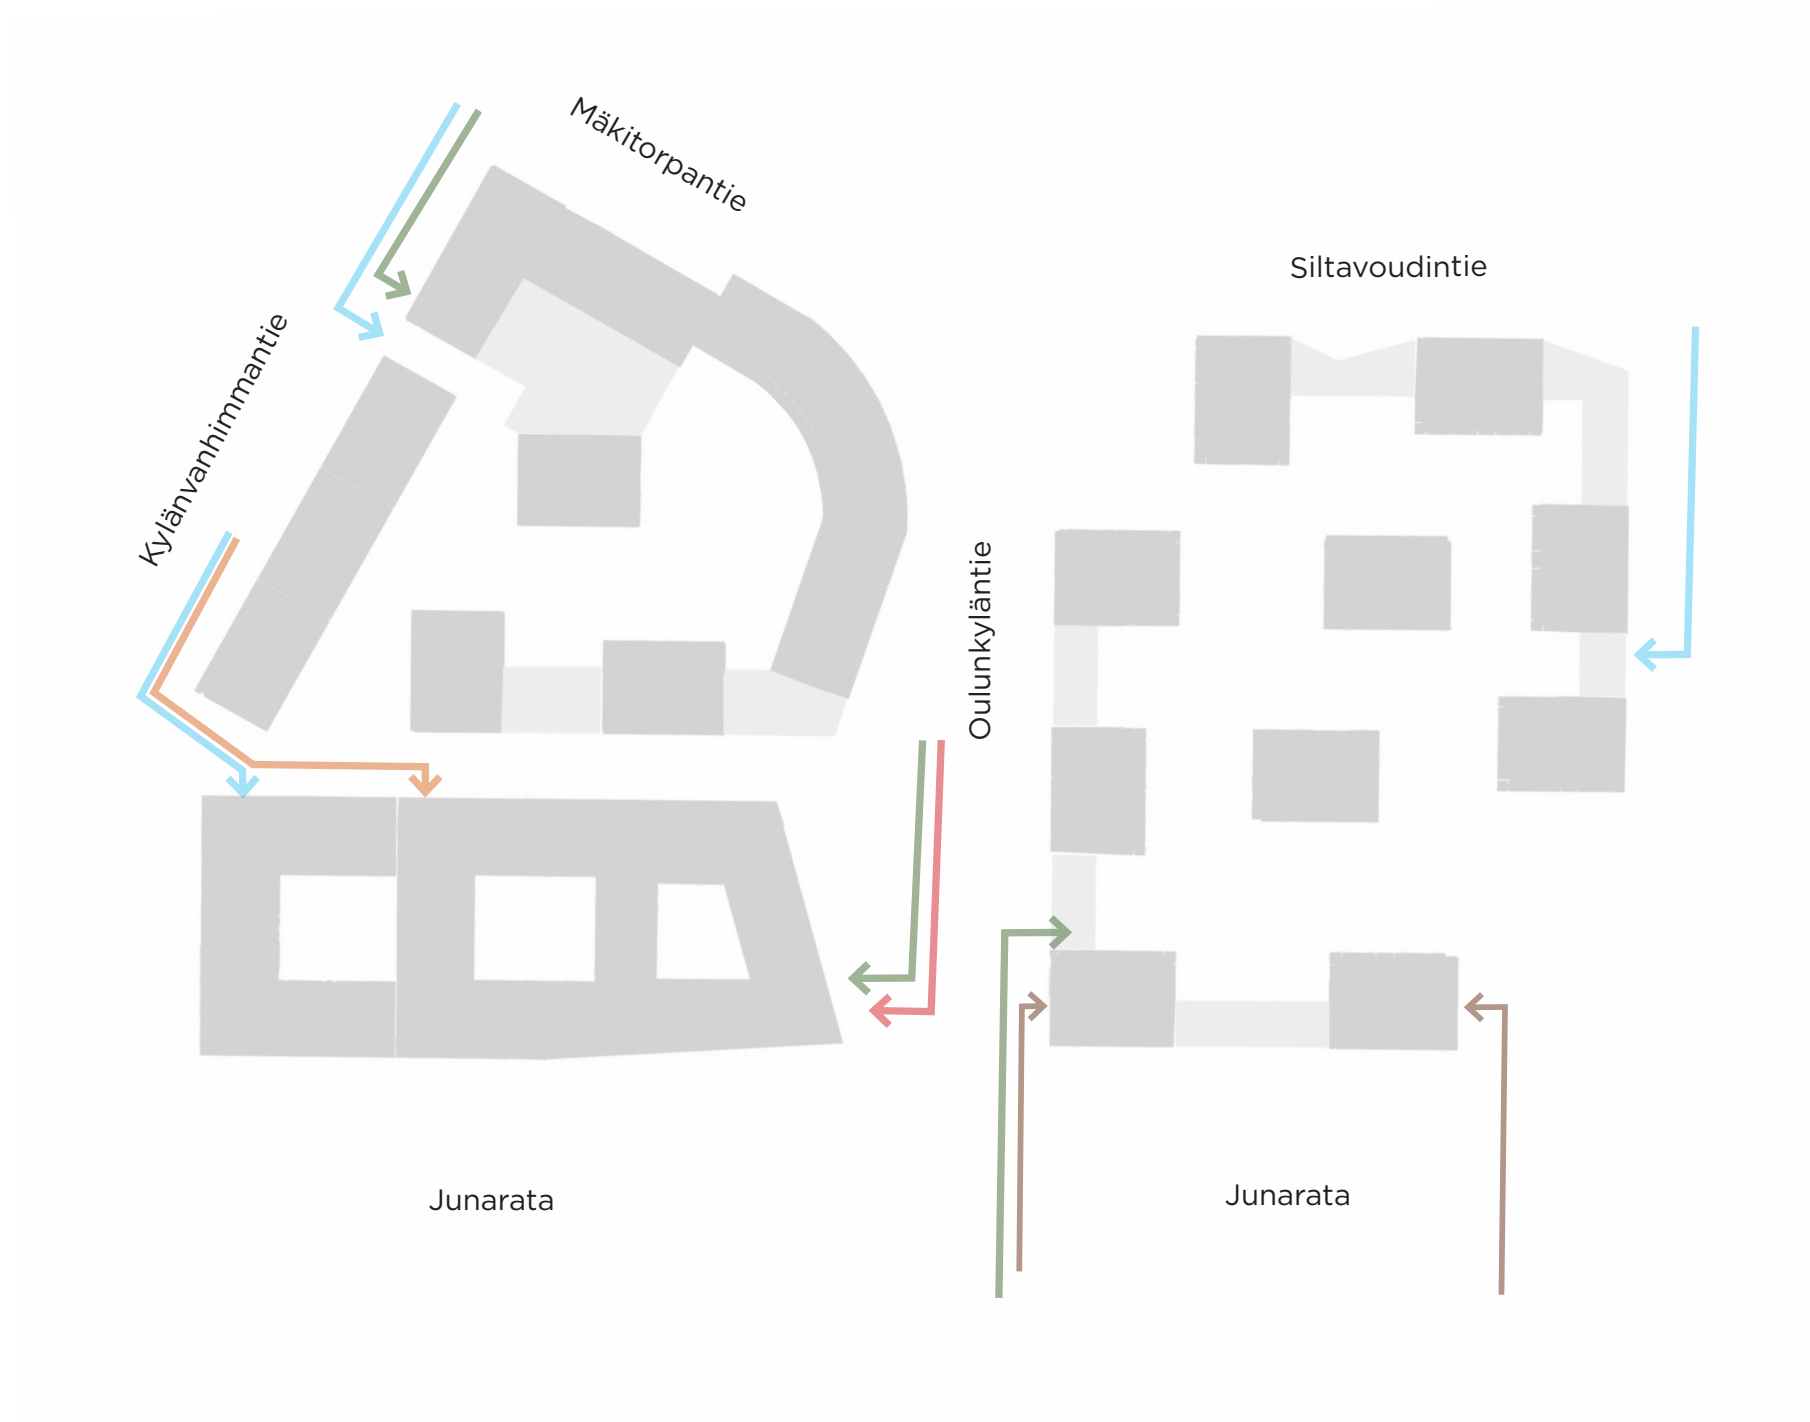




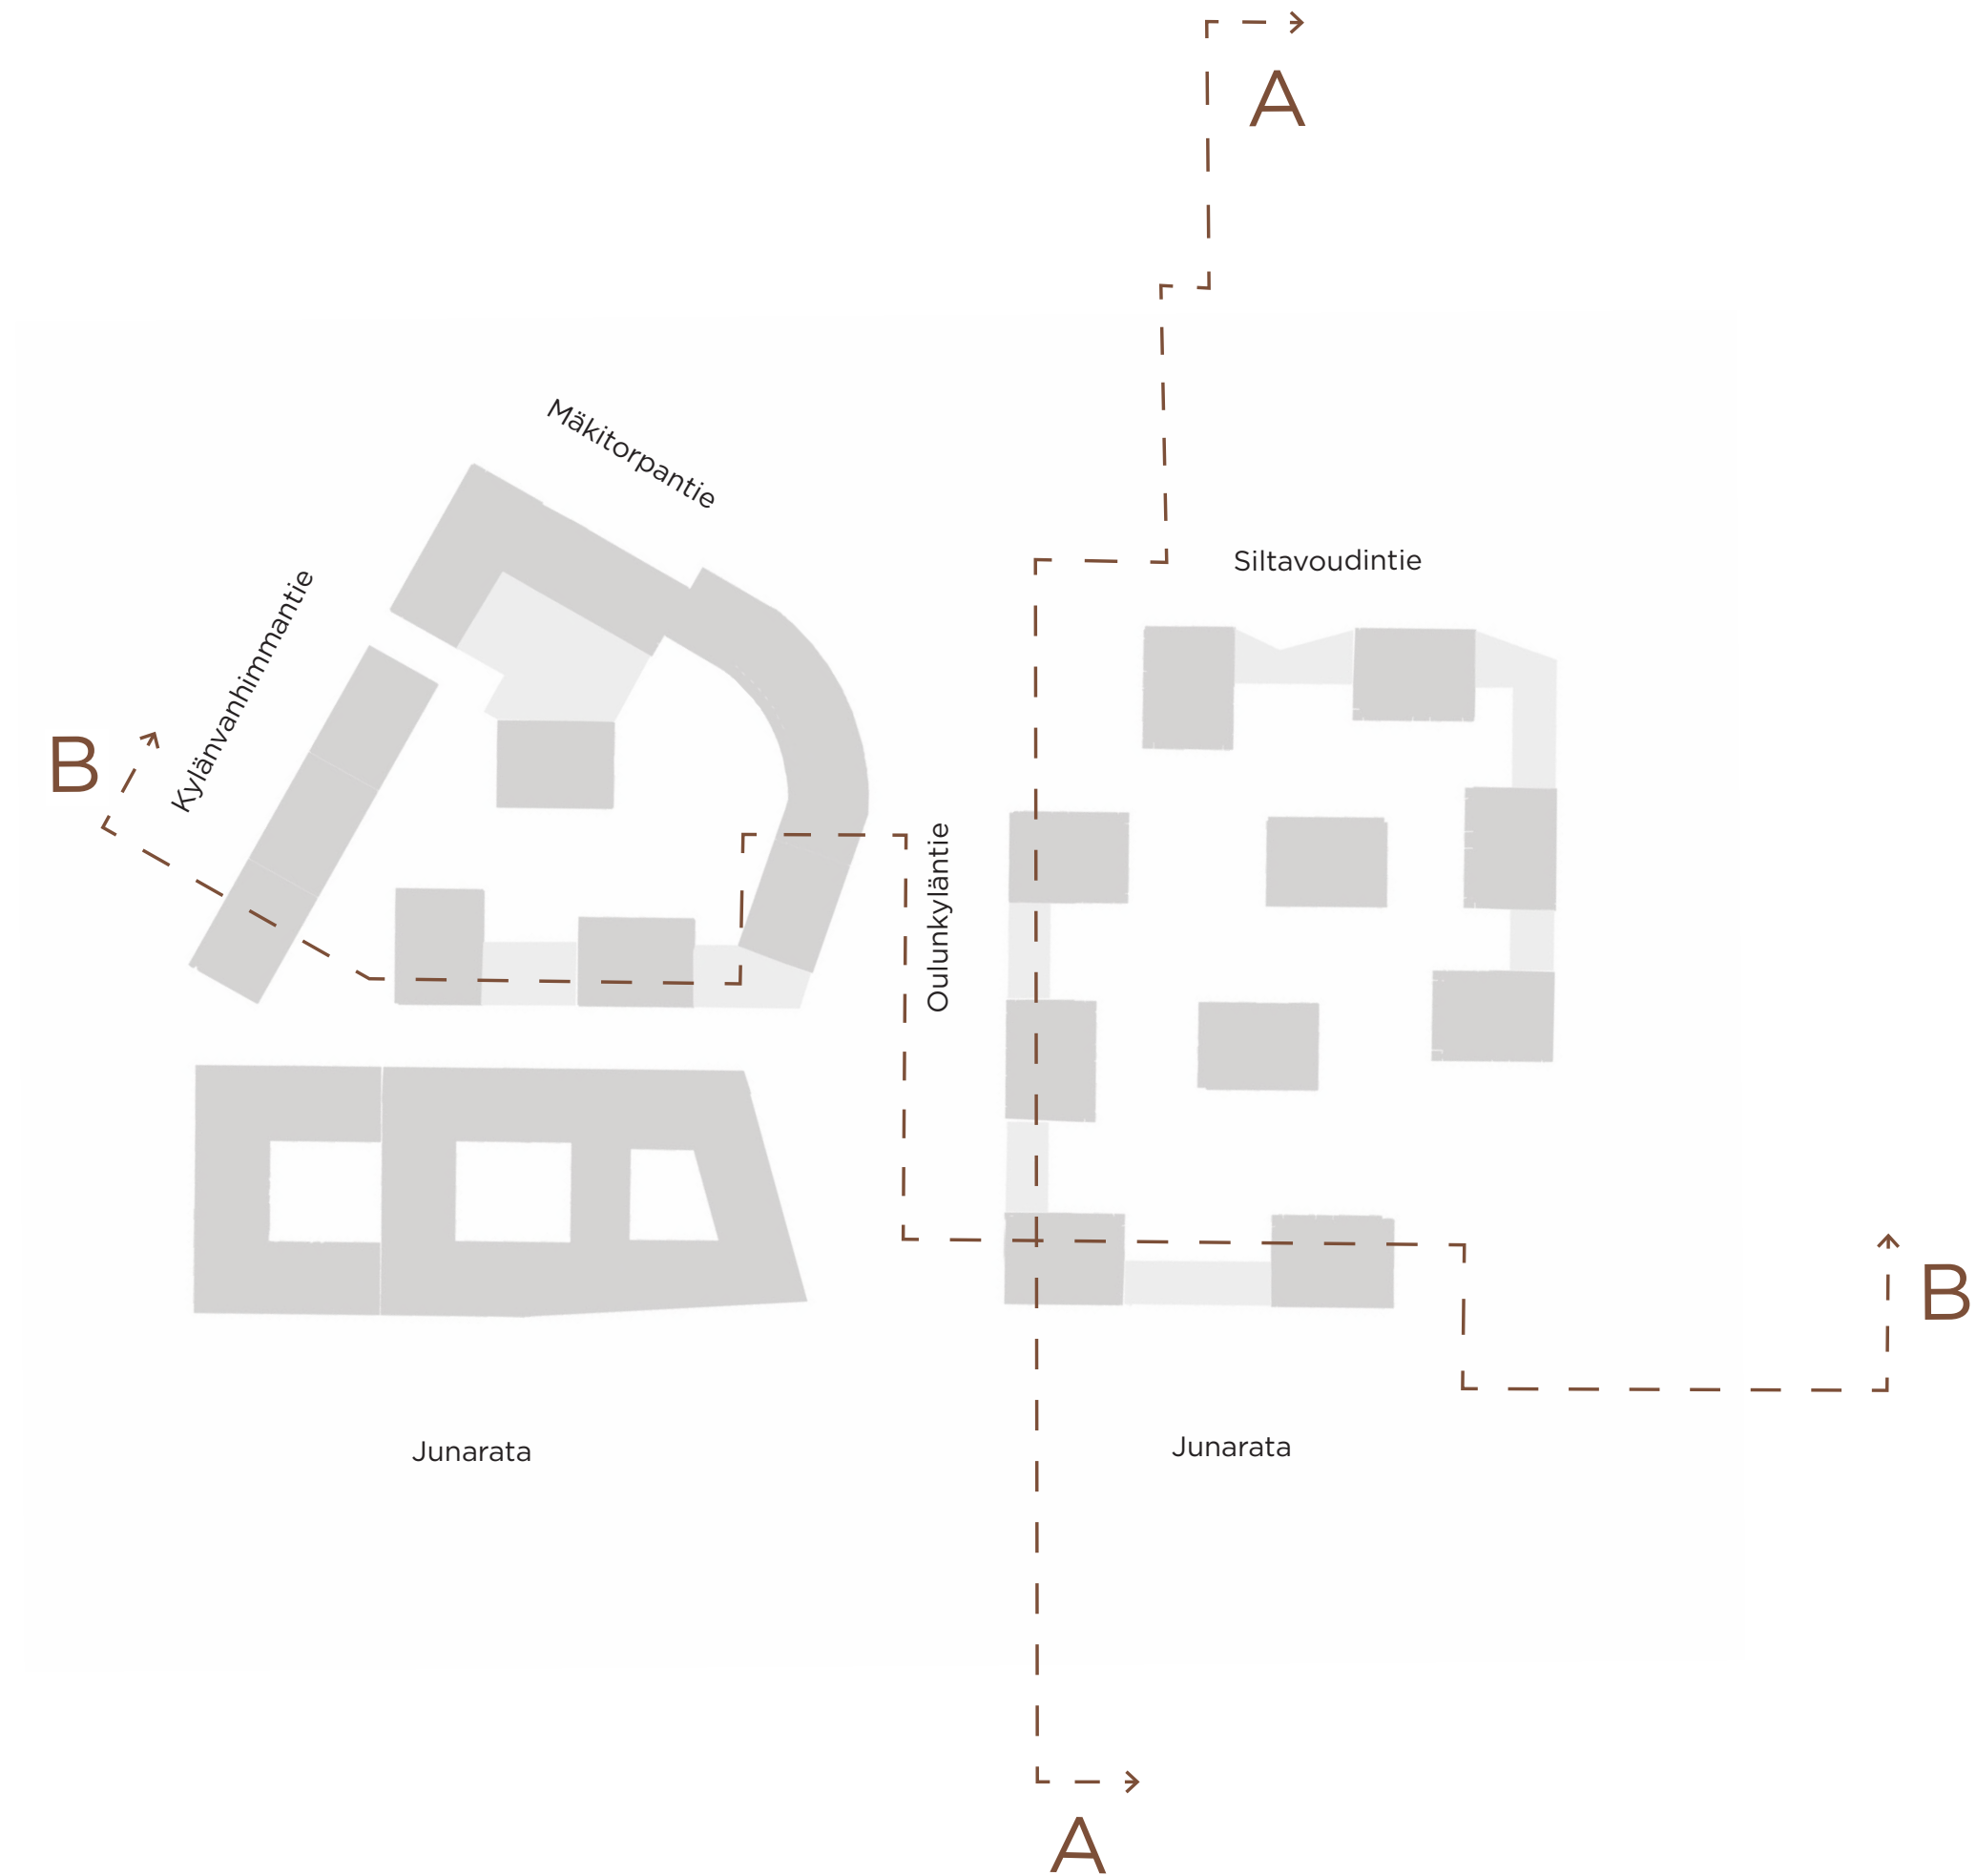

Alueleikkauksien sijainti

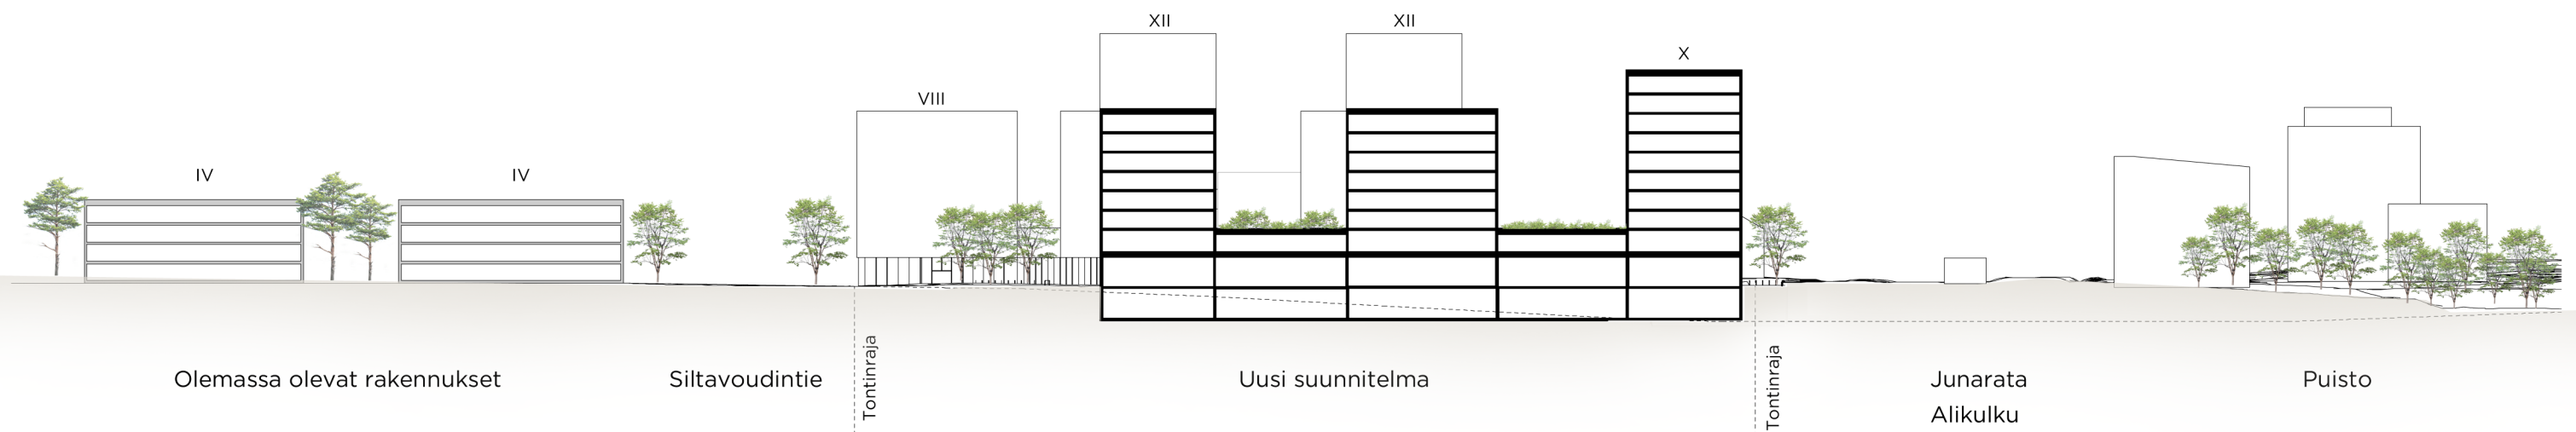

Alueleikkaus A-A

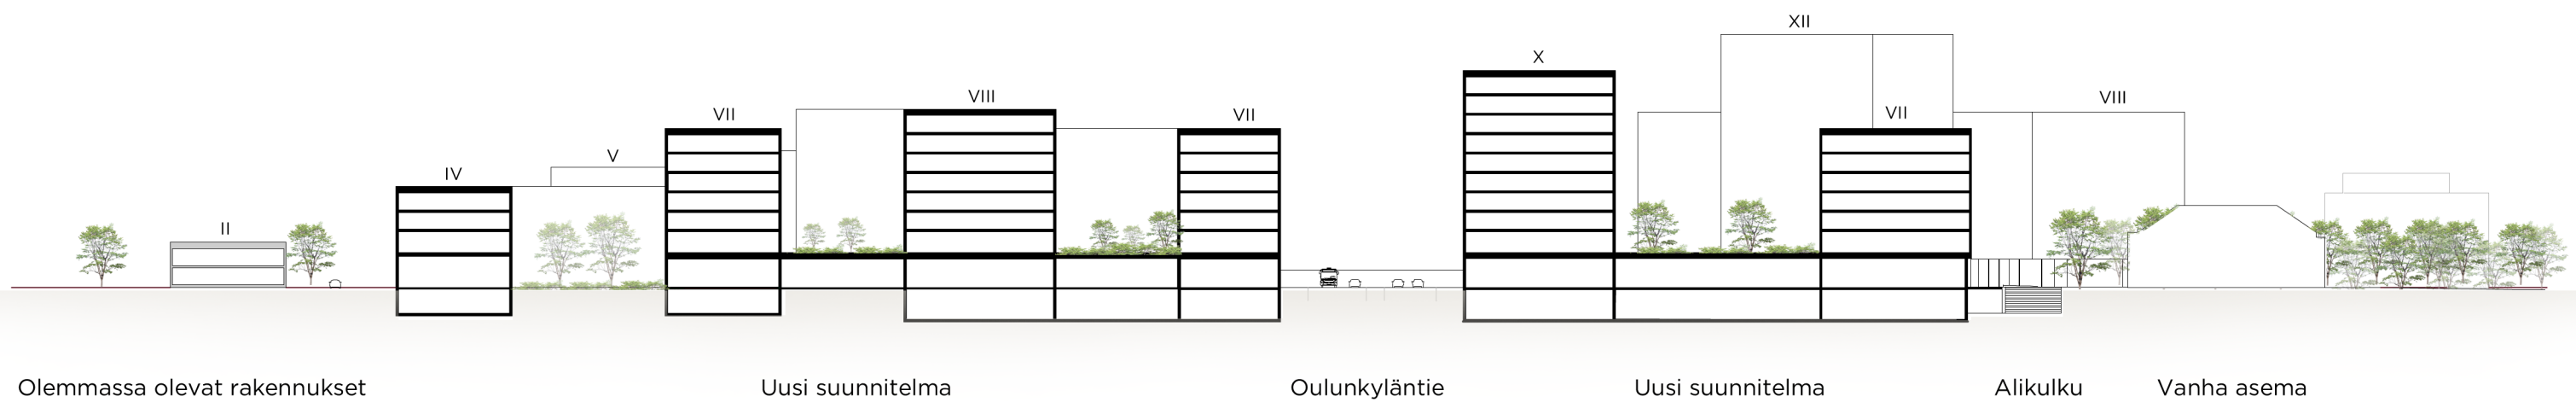

Alueleikkaus B-B

Alueleikkaukset 1:1000



Näkymä liikenneympyrältä kohti asemaa

Aino 
LANDSCAPING

Huttunen-Lipasti Arkkitehdit
Lönnrotinkatu 18 A 00120 Hki
+358 9 694 7724 mail@h-l.fi

HLA



Näkymä liikenneympyrän aukiolta kohti asemaa

Aino
LANDSCAPING

Huttunen-Lipasti Arkkitehdit
Lönnrotinkatu 18 A 00120 Hki
+358 9 694 7724 mail@h-l.fi

HLA



Näkymä uudesta puistosta/aukiosta kohti liikenneympyrää

Aino 
LANDSCAPING

Huttunen-Lipasti Arkkitehdit
Lönnotinkatu 18 A 00120 Hki
+358 9 694 7724 mail@h-l.fi

HLA



'Kulkurin uni'
uusi sijainti

Puisto



'Kulkurin uni'
uusi sijainti



'Kulkurin uni'
uusi sijainti




'Kulkurin uni'
uusi sijainti




Massamalli havainnekuva





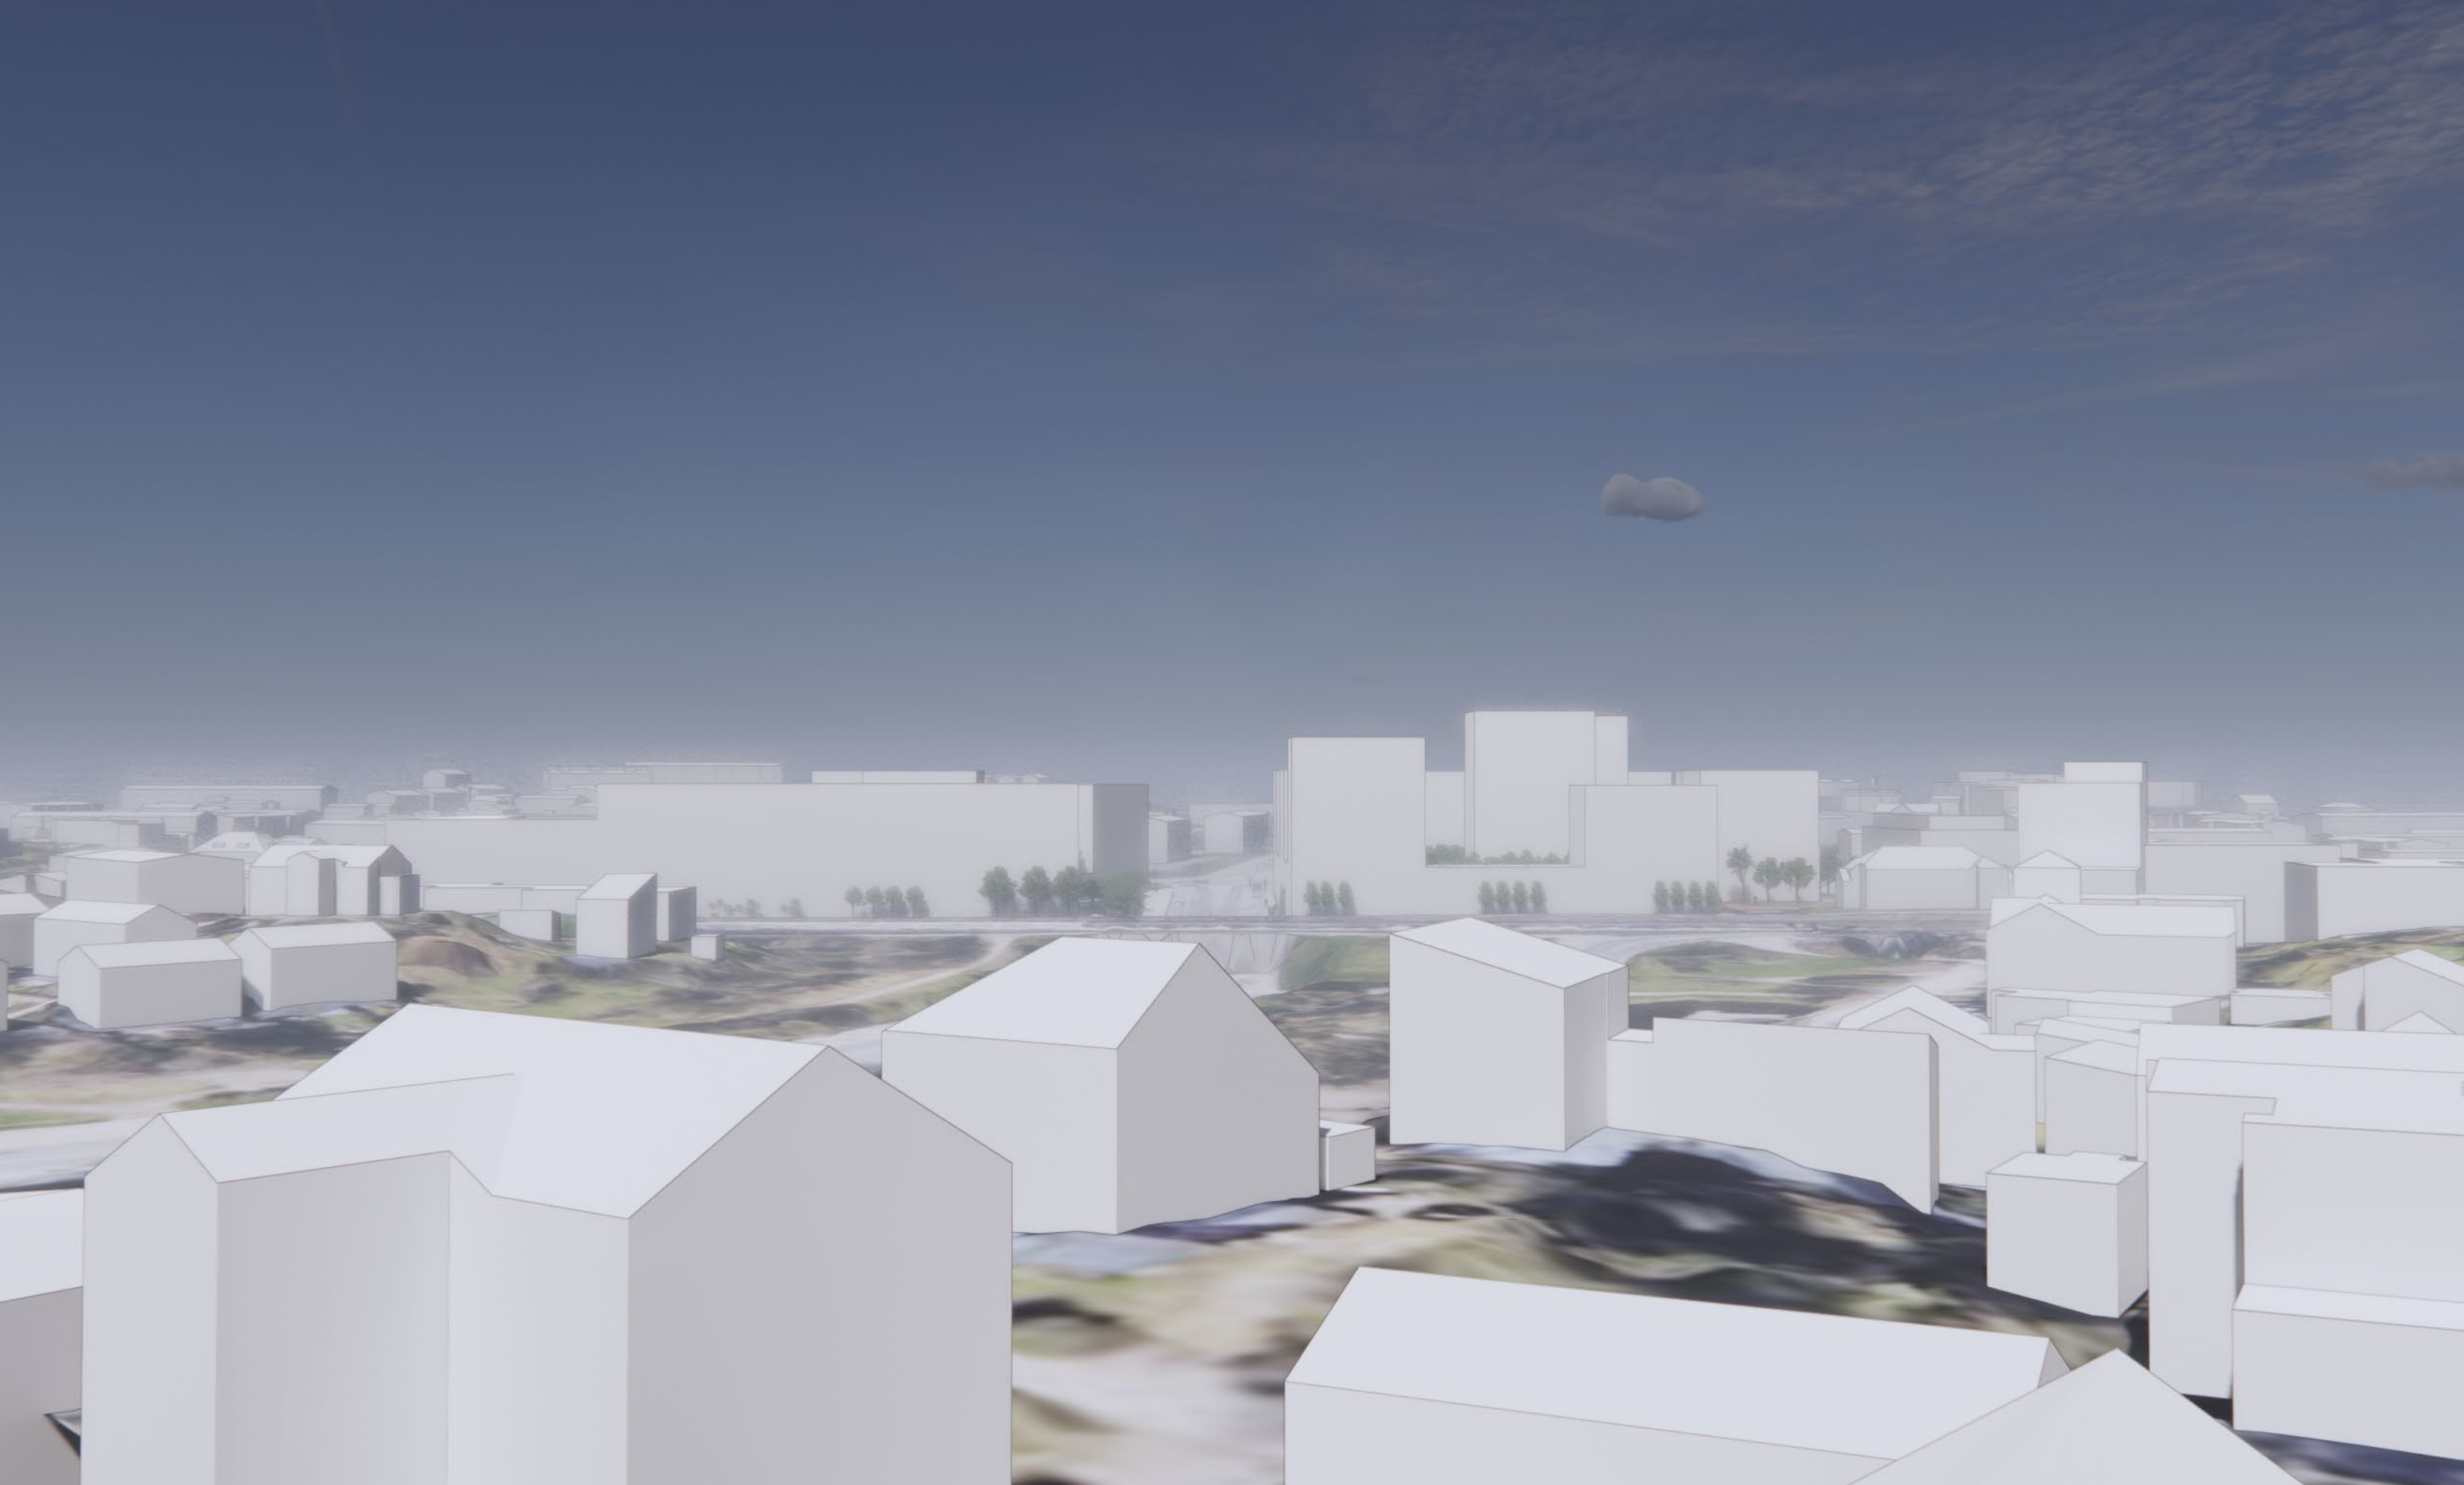

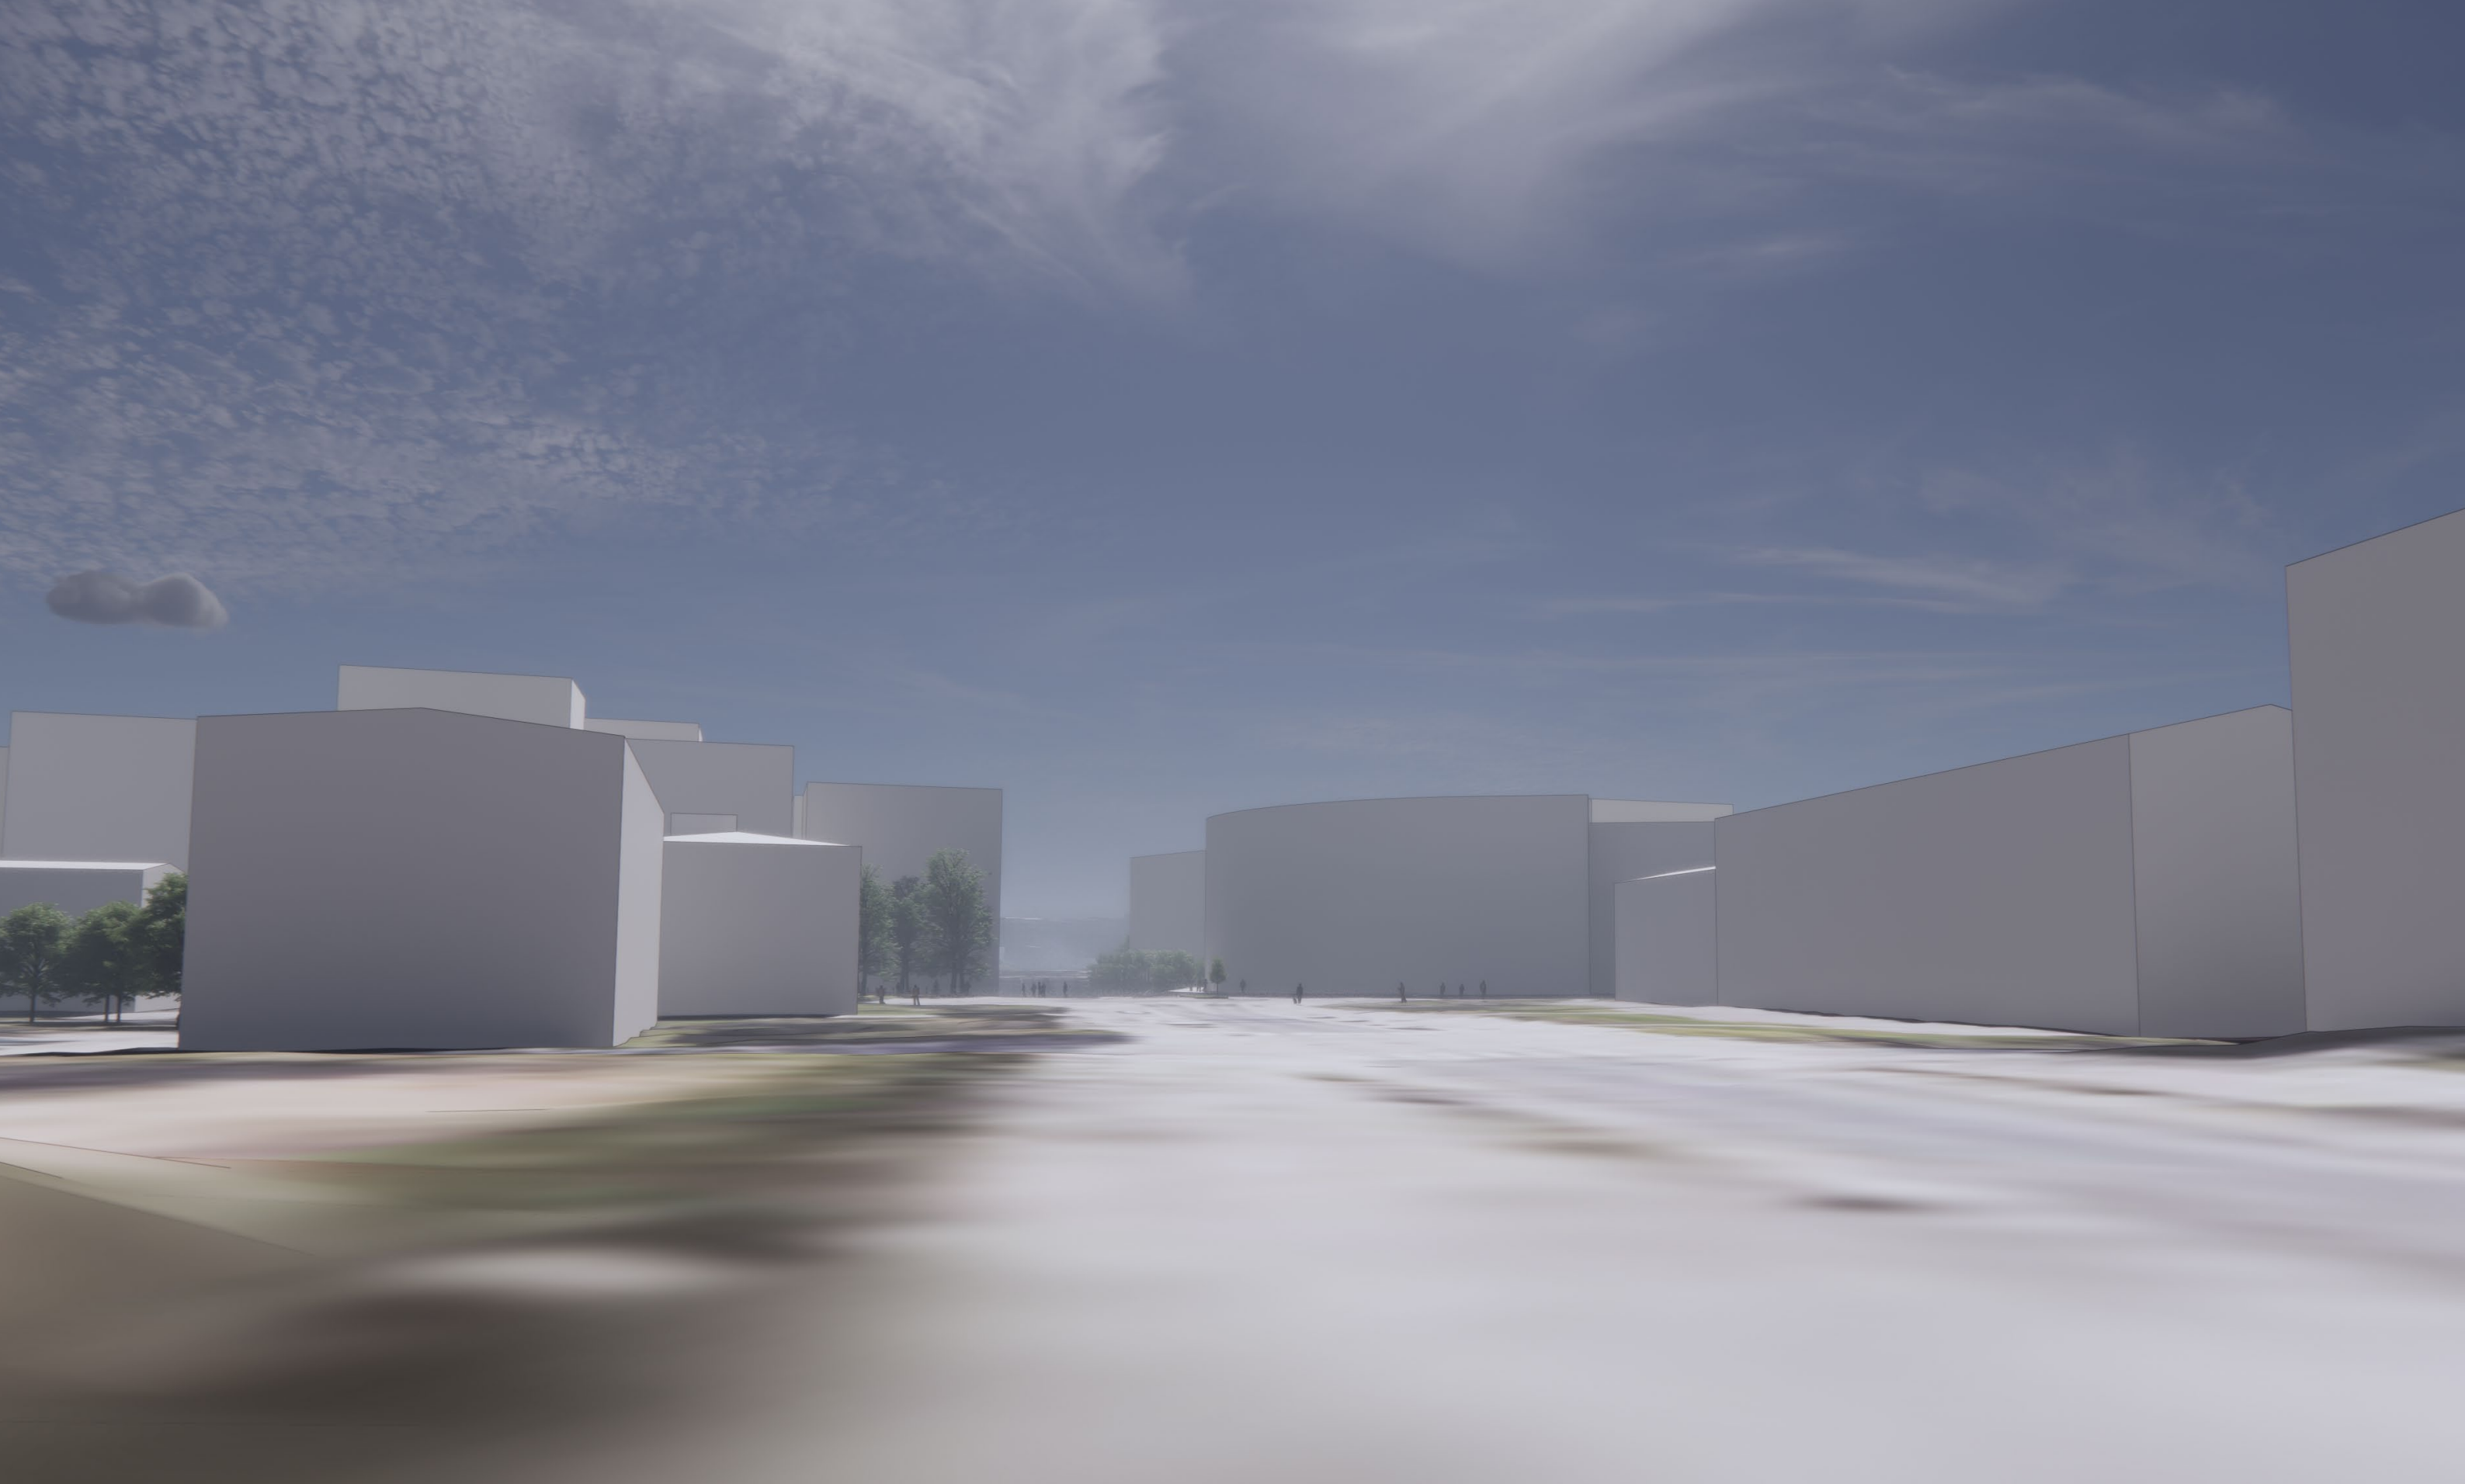

Massamalli havainnekuva