


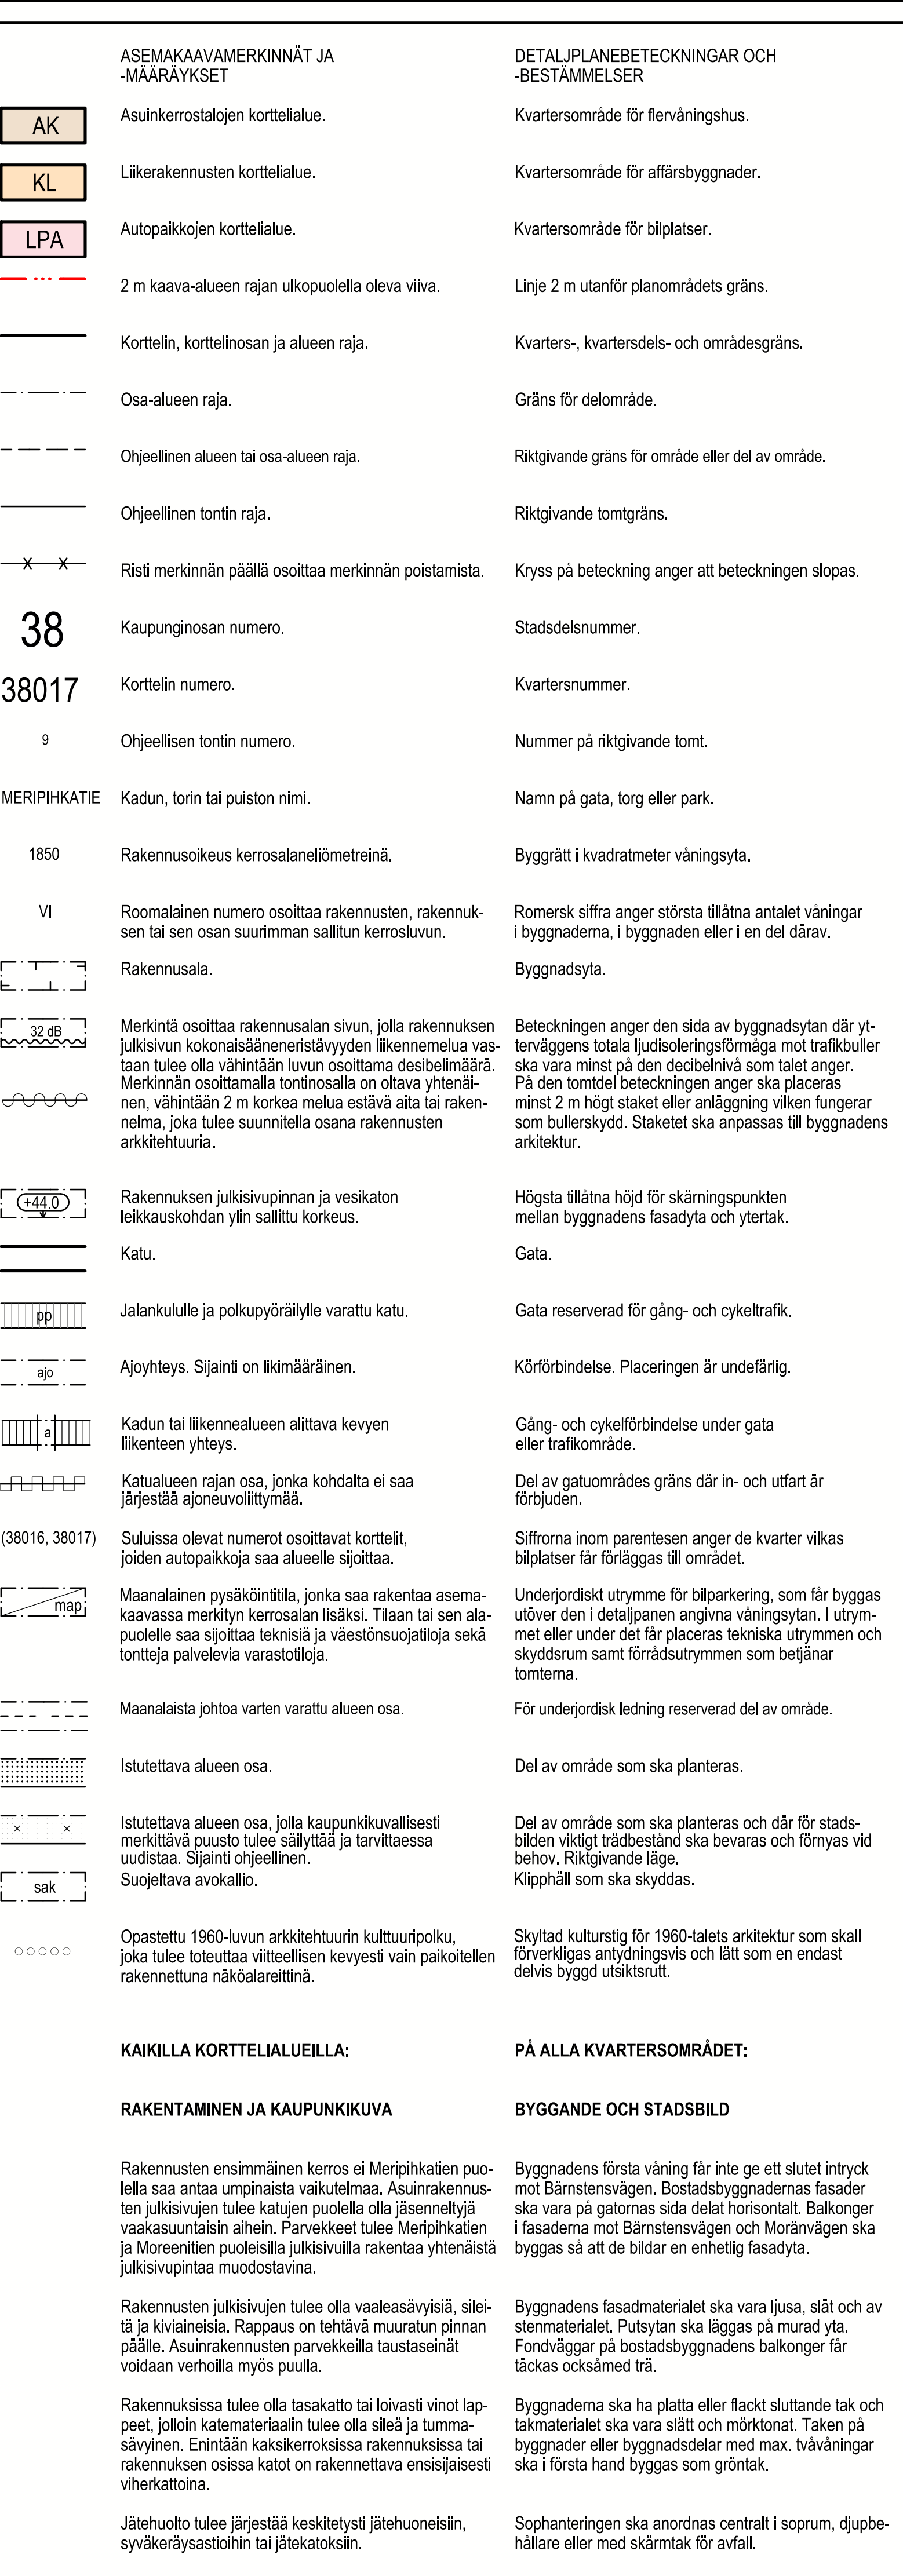

LIIKENNE JA PYSÄKÖINTI	TRAFIK OCH PARKERING
Autopaikkojen vähimmäismäärät: - AK- korttelialueilla 1 ap/ 110 k-m² - Rakennettaessa alueelle erityisasumista, sovelletaan erityisasumisen autopaikkamääriä. - Rakennettaessa alueelle kaupungin tai ARA-rahoitettu- ja vuokra-asuntoja, autopaikkoja voidaan vähentää 20 %. - KL-korttelialueilla - myymälätilat 1 ap/ 50 k-m² - ravintolatilat 1 ap/ 100 k- k-m²	Minimiantalet bilplatserna: - på AK- kvartersområde 1 bp/140 m² vy- - Där man bygger specialbostäder, tillämpar bilplats- normen för specialbostäder. - Där man bygger stadens eller ARA- hyresbostäder på tomten, kan bilplatsernas antal minskas med 20 %. - på KL-kvartersområde - affärslokaler 1 bp/ 50 m² vy. - restauranglokaler 1 bp/ 100 m² vy
Polkupyöräpaikkojen vähimmäismäärät: - AK-korttelialueilla 1 pp / 30 k-m². Pyöräpaikoista vähin- tään 75 % on oltava pihatossossa olevassa tai muuten hyvin saavutettavassa ulkoiluvälinevarastossa. - KL-korttelialueilla 1 pp / 50 k-m².	Minimiantalet cykelplatserna: - på AK-kvartersområde 1 cp / 30 m² vy. Minst 75 % av cykelplatserna ska placeras i förrad för friluftsutrustning som är i gatu- eller gårdsnivå eller på annan lättillgänglig plats. - på KL-kvartersområde 1 cp / 50 m² vy.
Ulkona sijaitsevista pyöräpaikoissa tulee olla runkolukitusmahdollisuus.	Cykelplatserna ska ha ramläsningmöjlighet utomhus.
Tällä asemakaava-alueella korttelialueelle on laadittava erillinen tonttijako.	På detta detaljplaneområde ska för kvartersområdet utarbetas en separat tomtindelning.

ASEMAKAAVAN MUUTOS KOSKEE: 38. kaupunginosan (Malmi, Pihlajamäki) korttelin 38017, tontteja 2, 4 ja 5 sekä katualueita	DETALJPLANEÄNDRINGEN GÄLLER: 38 stadstelen (Malm, Rönnebacka) kvarteret 38017 tomterna 2, 4 och 5 samt gatuområden
--	--