


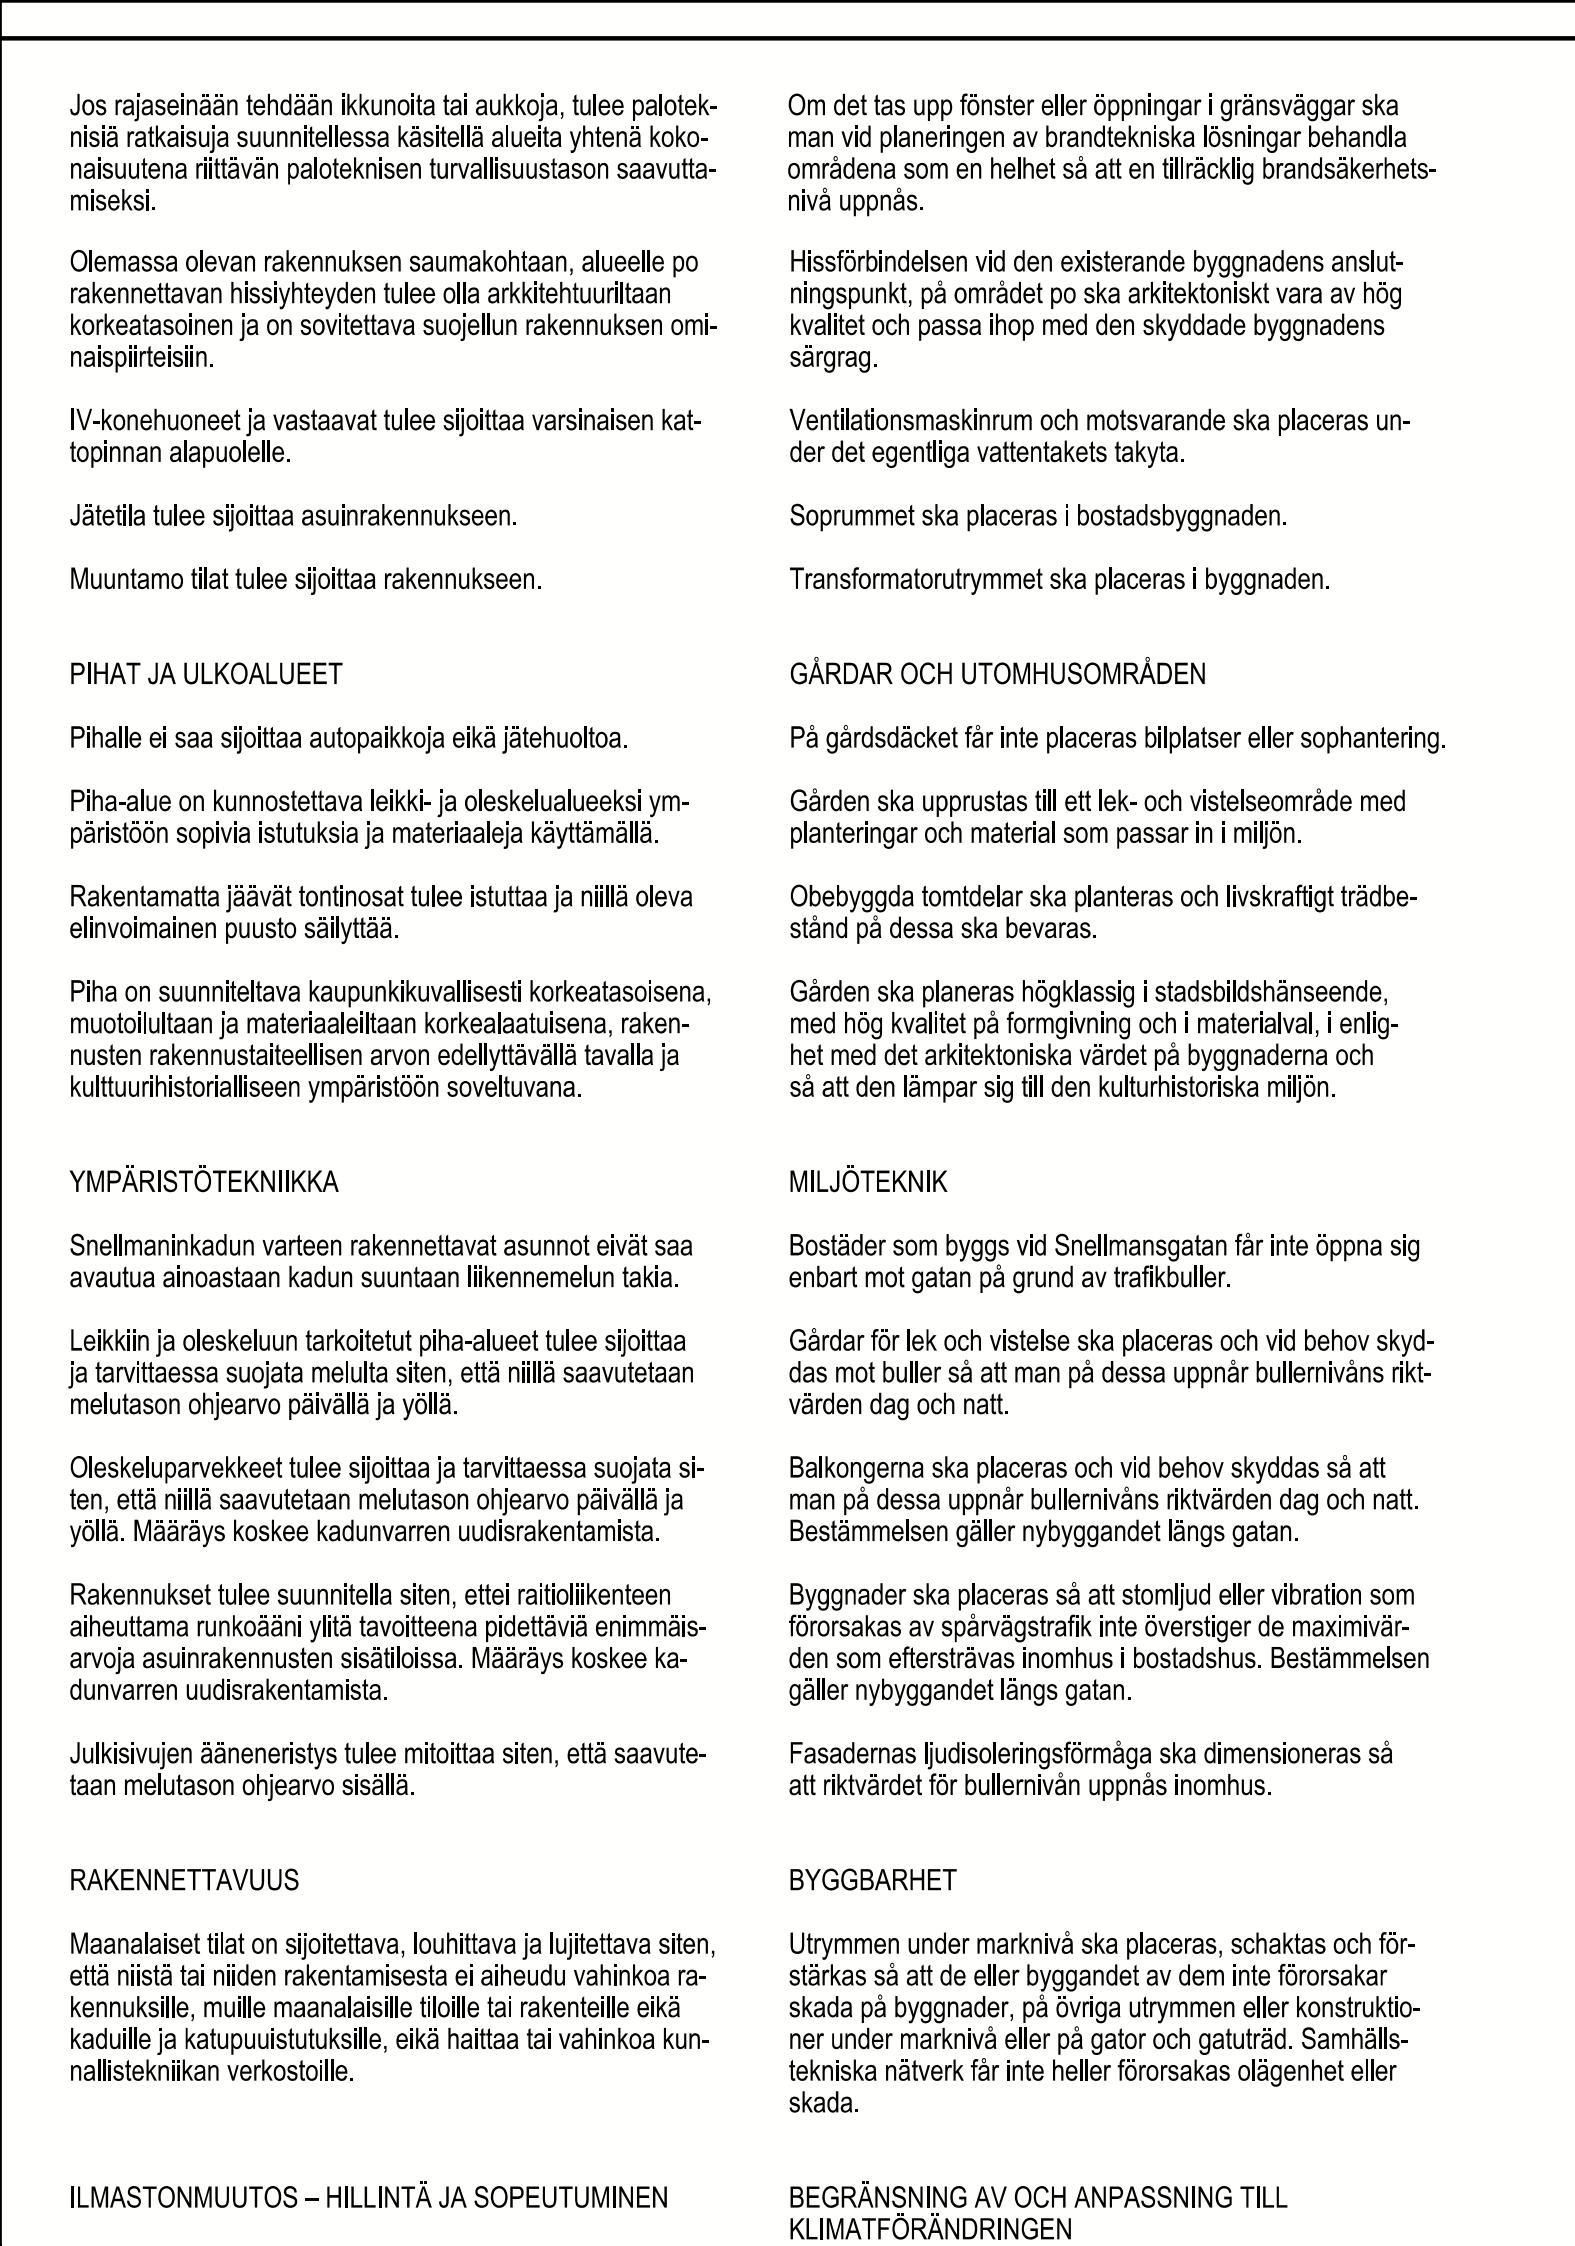

ASEMAKAAVAN MUUTOS KOSKEE: 1. kaupunginosan (Kruununhaka) korttelin 17 tonttia 6	DETALJPLANEÄNDRINGEN GÄLLER: 1 stadsdelen (Kronohagen) kvarteret 17 tomten 6
 HELSINKI HELSINGFORS Kaavan nimi/Plan nr 12736 Diaarinumero/Diarjenummer HEL 2020-008423 Hanke/Projekt 5318.7 Päiväys/Datum 4.7.2022 Asemakaavoitus Detaljplanläggning Kaavan nimi/Planens namn Snellmaninkatu 23 Snellmansgatan 23 Laatinnut/Uppgjord av Irene Siljama Piirtänyt/Ritad av Pia Havia Asemakaavapäätikkö/Stadsplanechef Marja Piimies  Tasokoordinaatisto/Plankoordinatsystem ETRS-GK25 N2000 Mittakaava/Skala 1:500 Pohjakartan hyväksyminen/Godkännande av baskartan & kartan ja paikkatietojen yksikön päätös	
Käsittelyt ja muutokset/Behandlingar och ändringar: Näinvaliwa (MRL 65§) Framlagt (MBL 65§) 4.7.2022- 16.8.2022 Hyväksytty/Godkänt:	
Tulot voimaan Trätt i kraft	