


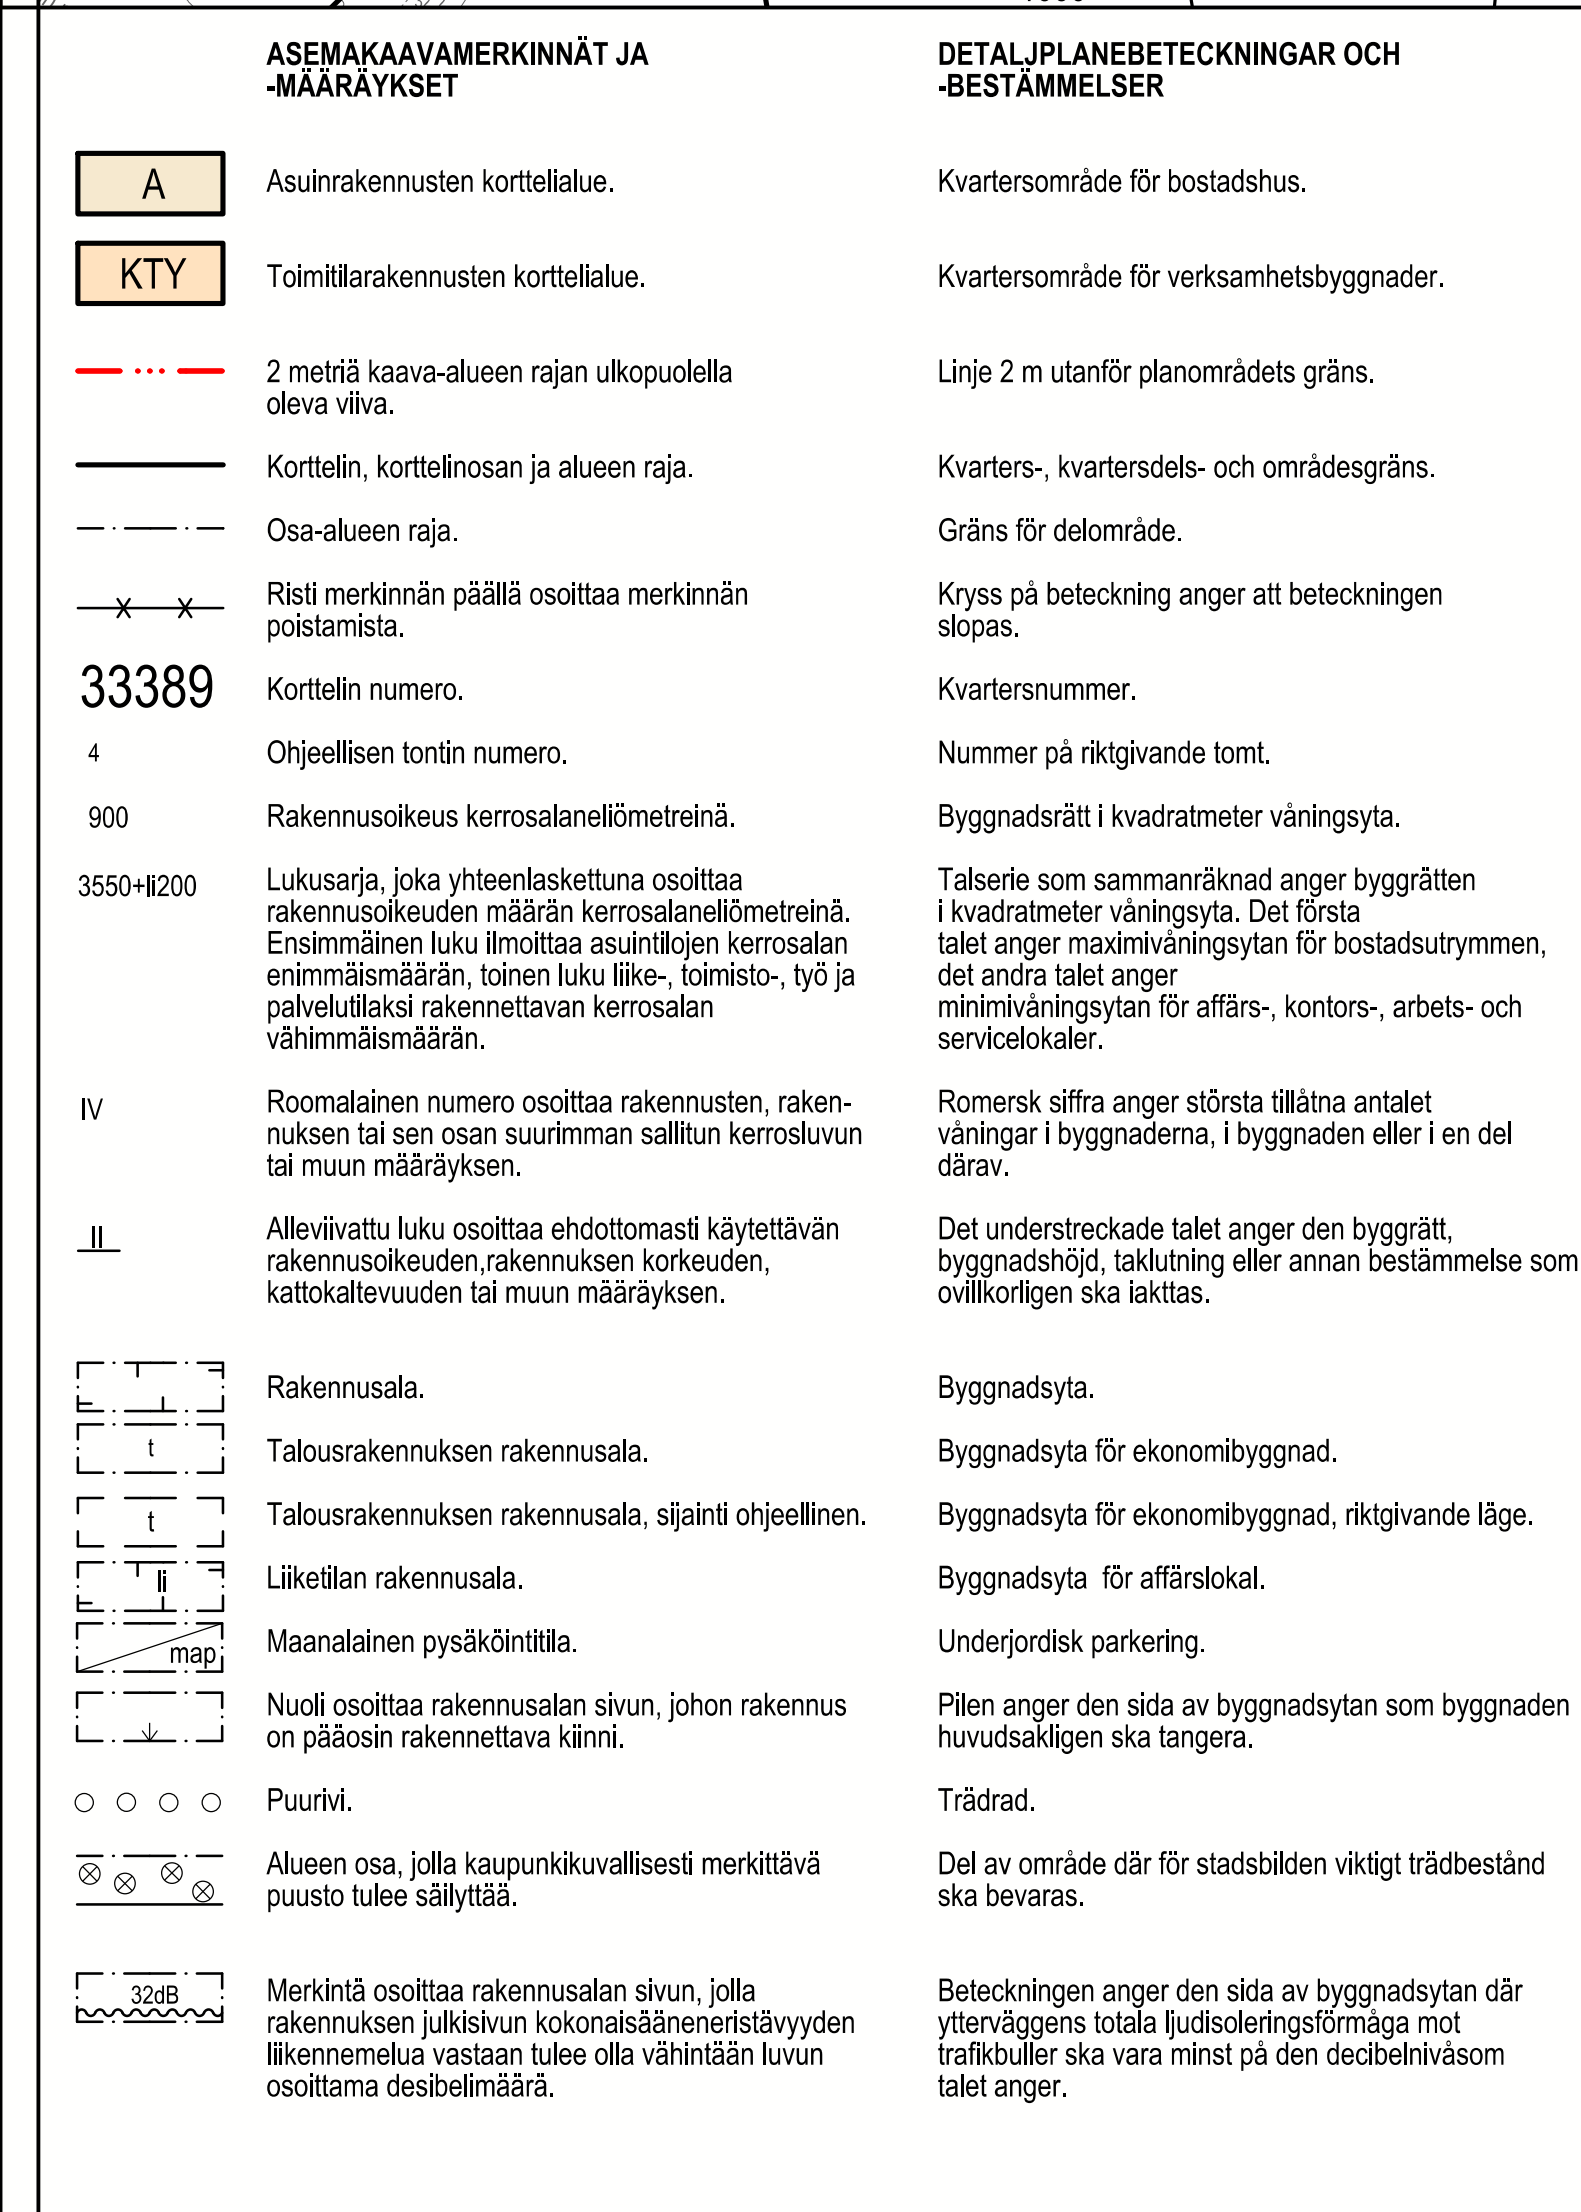

På detta detaljplaneområde ska för kvartersområdet utarbetas en separat tomtindelning.

33 stadsdelen (Kårböle,
Kungseken)
kvarteret 33389 tomterna 1,2 och 3