

Paloheinä Golf haluaa laajentua 18-reikäiseksi jokamiesgolfkentäksi

Paloheinä Golf Oy:n hallinnoima golfkenttä haluaa laajentua 9-reikäisestä täysimittaiseksi eli 18-reikäiseksi jokamieskentäksi. Kenttäyhtiö haluaa vuokrata Helsingin kaupungilta lisämaata nykyisen kentän länsi- ja pohjoisreunoilta noin 20 hehtaarin verran. Kentästä halutaan tehdä entistä mielenkiintoisempi, haastavampi ja laadukkaampi.

Kenttä säilyy jokamiesgolfkenttänä, jossa pelaaminen ei perustu osakkeen omistamiseen vaan kuka tahansa voi pelata golfia kohtuullista kertamaksua vastaan. Paloheinä Golf on kävijämääriltään Suomen vilkkain golfkeskus, johon kuuluvat myös harjoituskenttä Evergreen (par 3), harjoitusalueet, 80-paikkainen range ja kaikille avoin terassikahvila. Paloheinässä on koulutettu kahden vuosikymmenen aikana yli 30 000 uutta golfaria Suomen kentille.


Paloheinässä pelattiin 2022 lähes 40 000 kierrosta ja harjoitusrangella lyötiin miljoonia palloja. Paloheinä Golfin suosion syitä ovat sijainnin lisäksi (Paloheinään pääsee myös bussilla ja pyörällä) golfin matala aloituskynnys, kannustava ja tärkeilemätön ilmapiiri sekä toimiva hinta-laatusuhde. Paloheinä Golf on jo sijaintinsa vuoksi tärkeä henkireikä etenkin junioreille ja senioreille.

Golf on jo vuosia ollut nopeiten kasvava urheilulaji Suomessa ja sen suosio lähti uuteen nousuun covid-pandemian vauhdittamana. Golfista on tullut laajasti kansaa liikuttava laji, ja pääkaupunkiseudulla kenttien käyttöaste (Tali, Vuosaari ja Paloheinä) on huipussaan.

Golfkentän laajentumista vaativa kaavamuutos takaisi Torpparinmäen asuinalueen sivuavan maiseman säilymisen avoimena. Paloheinä Golf sitoutuu OnCourse-ympäristöohjelmaan ja alueelle on tehty kasvillisuussuunnitelma. Golfkentät lisäävät biodiversiteettiä kaupunkialueilla, sillä ne ovat monimuotoisia ja arvokkaita elinympäristöjä. Lintujajit ovat nykyisen golfkentän ansiosta (vesiesteet ja reuna-alueet) lisääntyneet alueella selvästi.

Kaavamuutosta varten tehdyssä suunnitelmassa keskeisenä tekijänä on turvallisuuden huomioon ottaminen siten, ettei kenttä aiheuta vaaraa alueen ulkoilureitille. Lyönnit suuntautuvat pois päin ulkoilureiteiltä eikä korkeita turva-aitoja tarvita. Golfarit eivät ylitä luonnonsuojelualueen rajaa. Paloheinä Golfin vuokra-alueen läpi kulkevat hiihtoladut, joiden reititys on tehty yhteistyössä liikuntaviraston kanssa. Hiihtoladut on otettu huomioon oheisessa suunnitelmassa. Pysäköinnistä tehdään erillinen liikennesuunnittelijan selvitys.



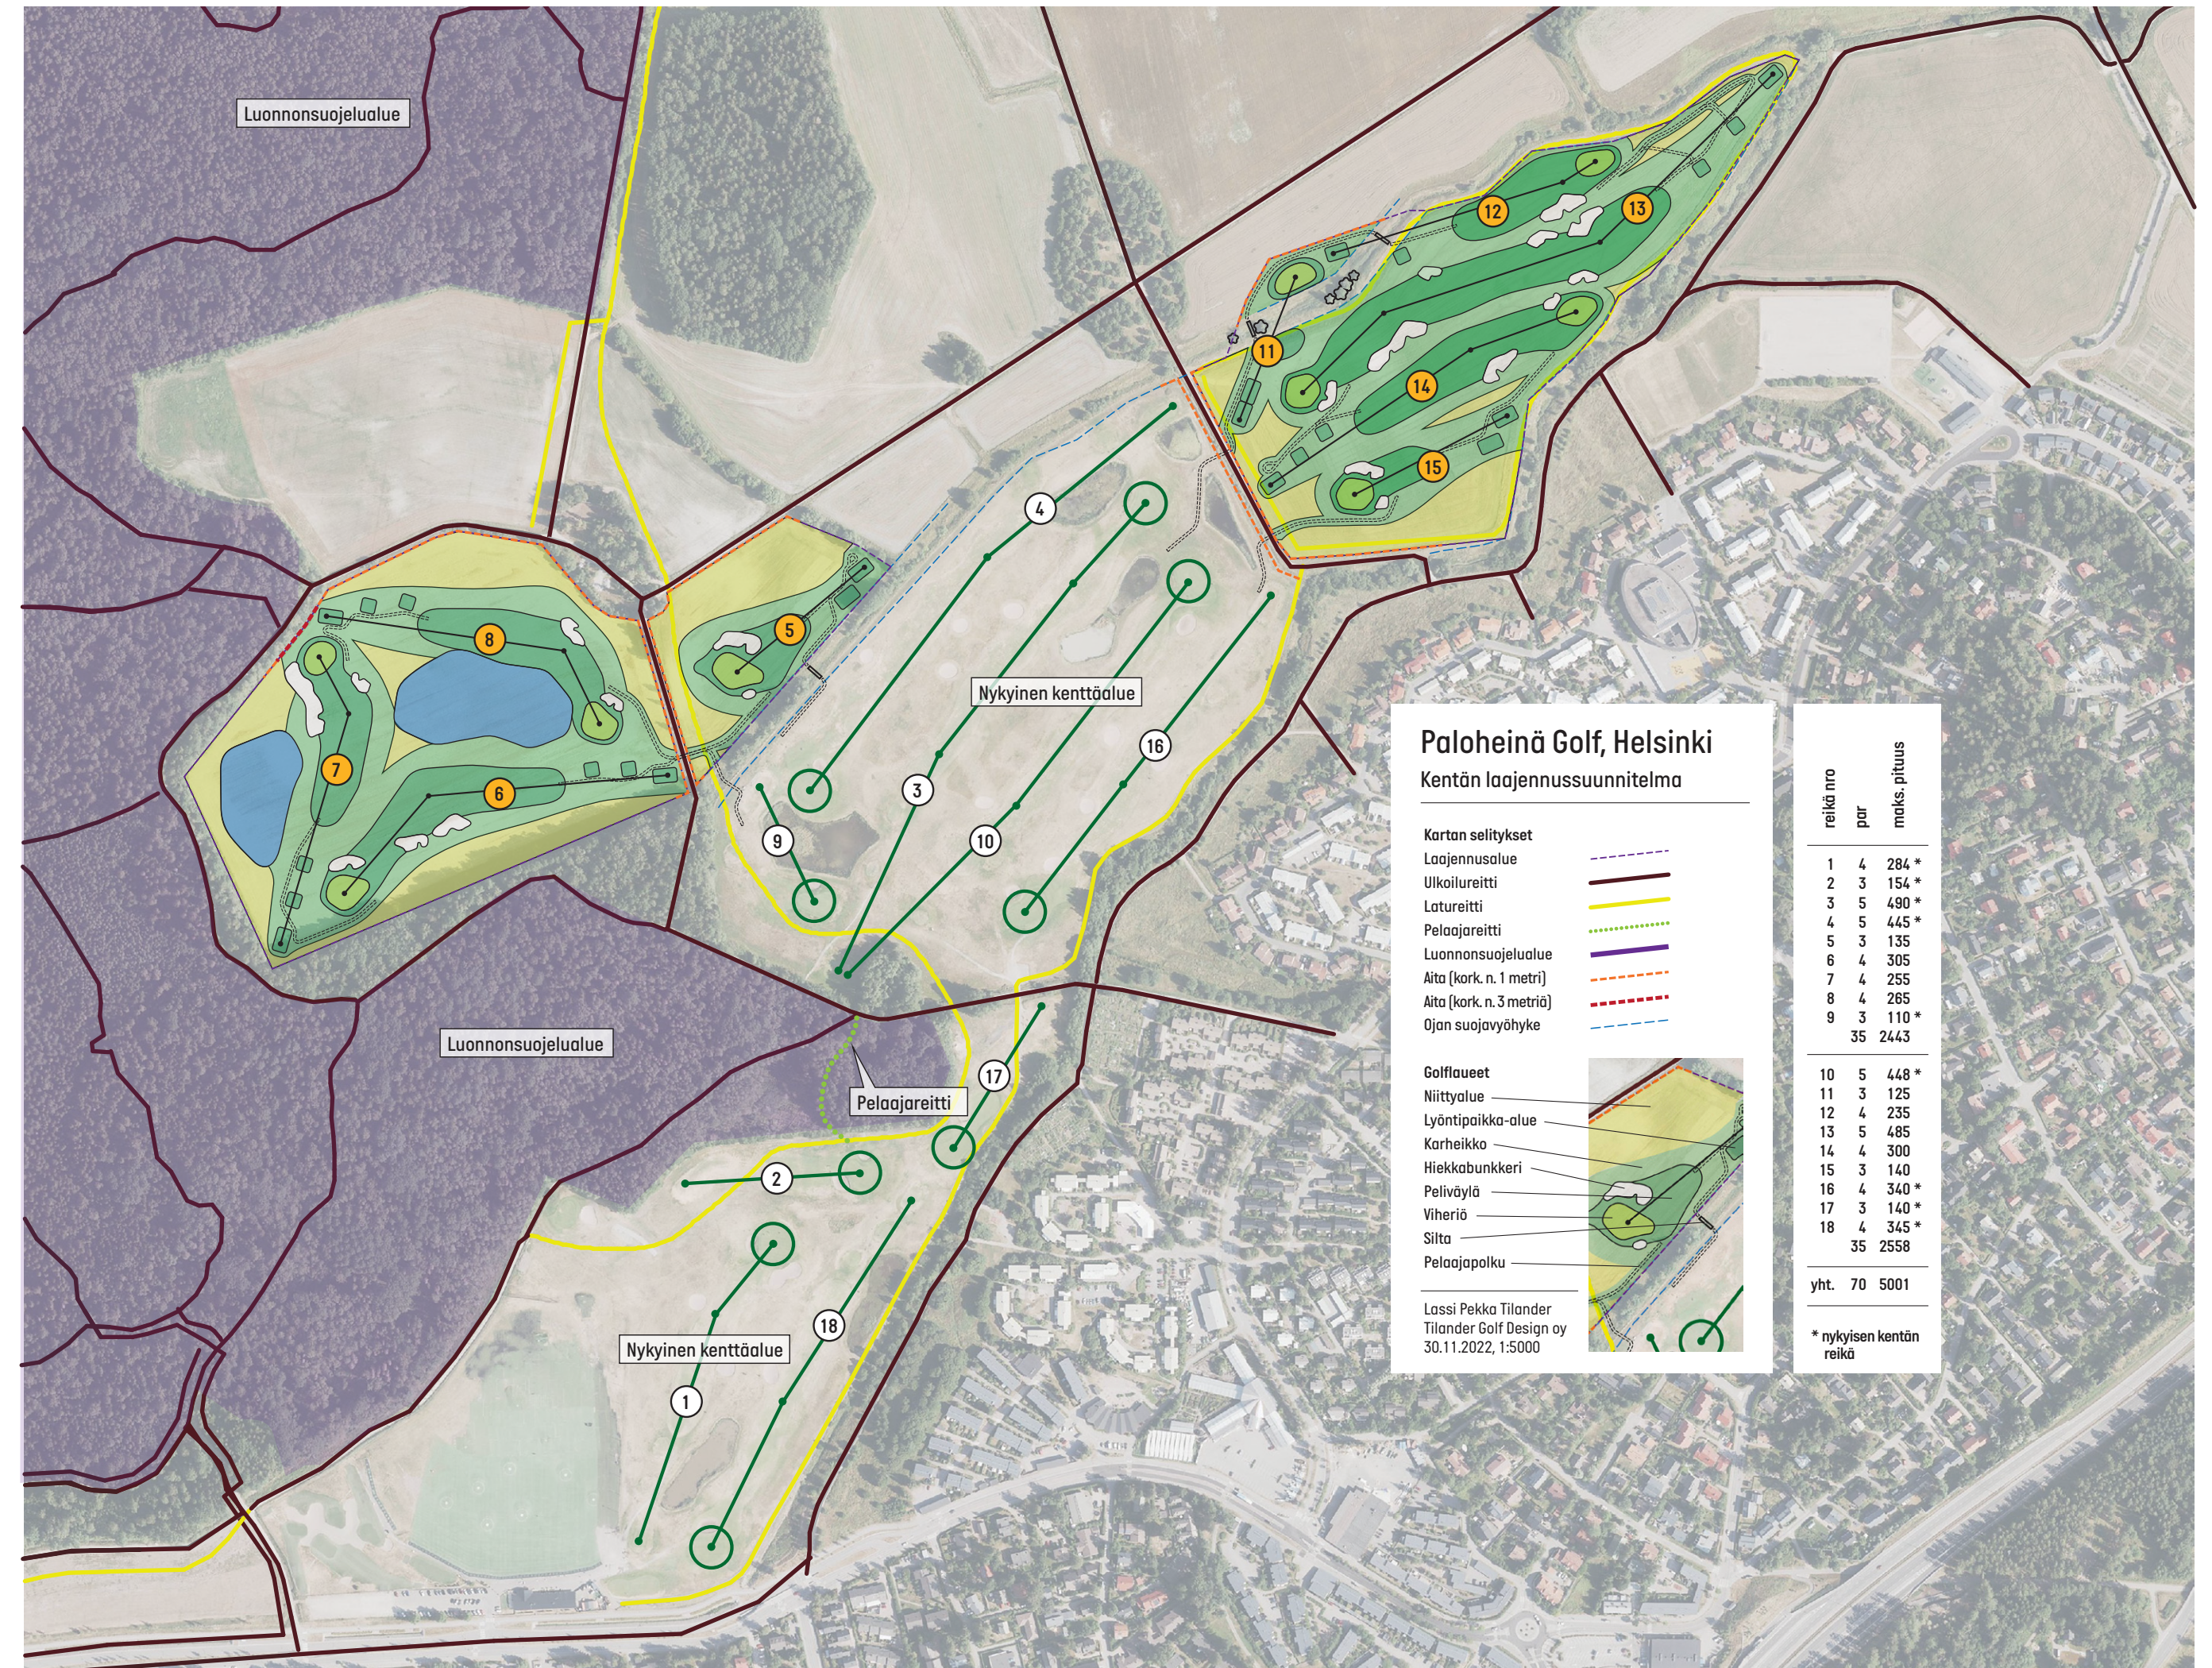

Paloheinä Golf, Helsinki

Kentän laajennussuunnitelma

- Kartan selitykset
- Laajennusalue
 - Ulkoilureitti
 - Latureitti
 - Pelaajareitti
 - Luonnonsuojelualue
 - Aita (kork. n. 1 metri)
 - Aita (kork. n. 3 metriä)
 - Ojan suojavyöhyke

- Golflaueet
- Niittyalue
 - Lyöntipaikka-alue
 - Karheikko
 - Hiekkabunkkeri
 - Peliväylä
 - Viheriö
 - Silta
 - Pelaajapolku


Lassi Pekka Tilander
Tilander Golf Design oy
30.11.2022, 1:5000

reikä nro	par	maks. pituus
1	4	284 *
2	3	154 *
3	5	490 *
4	5	445 *
5	3	135
6	4	305
7	4	255
8	4	265
9	3	110 *
35		2443

10	5	448 *
11	3	125
12	4	235
13	5	485
14	4	300
15	3	140
16	4	340 *
17	3	140 *
18	4	345 *
35		2558

yht. 70 5001

* nykyisen kentän reikä

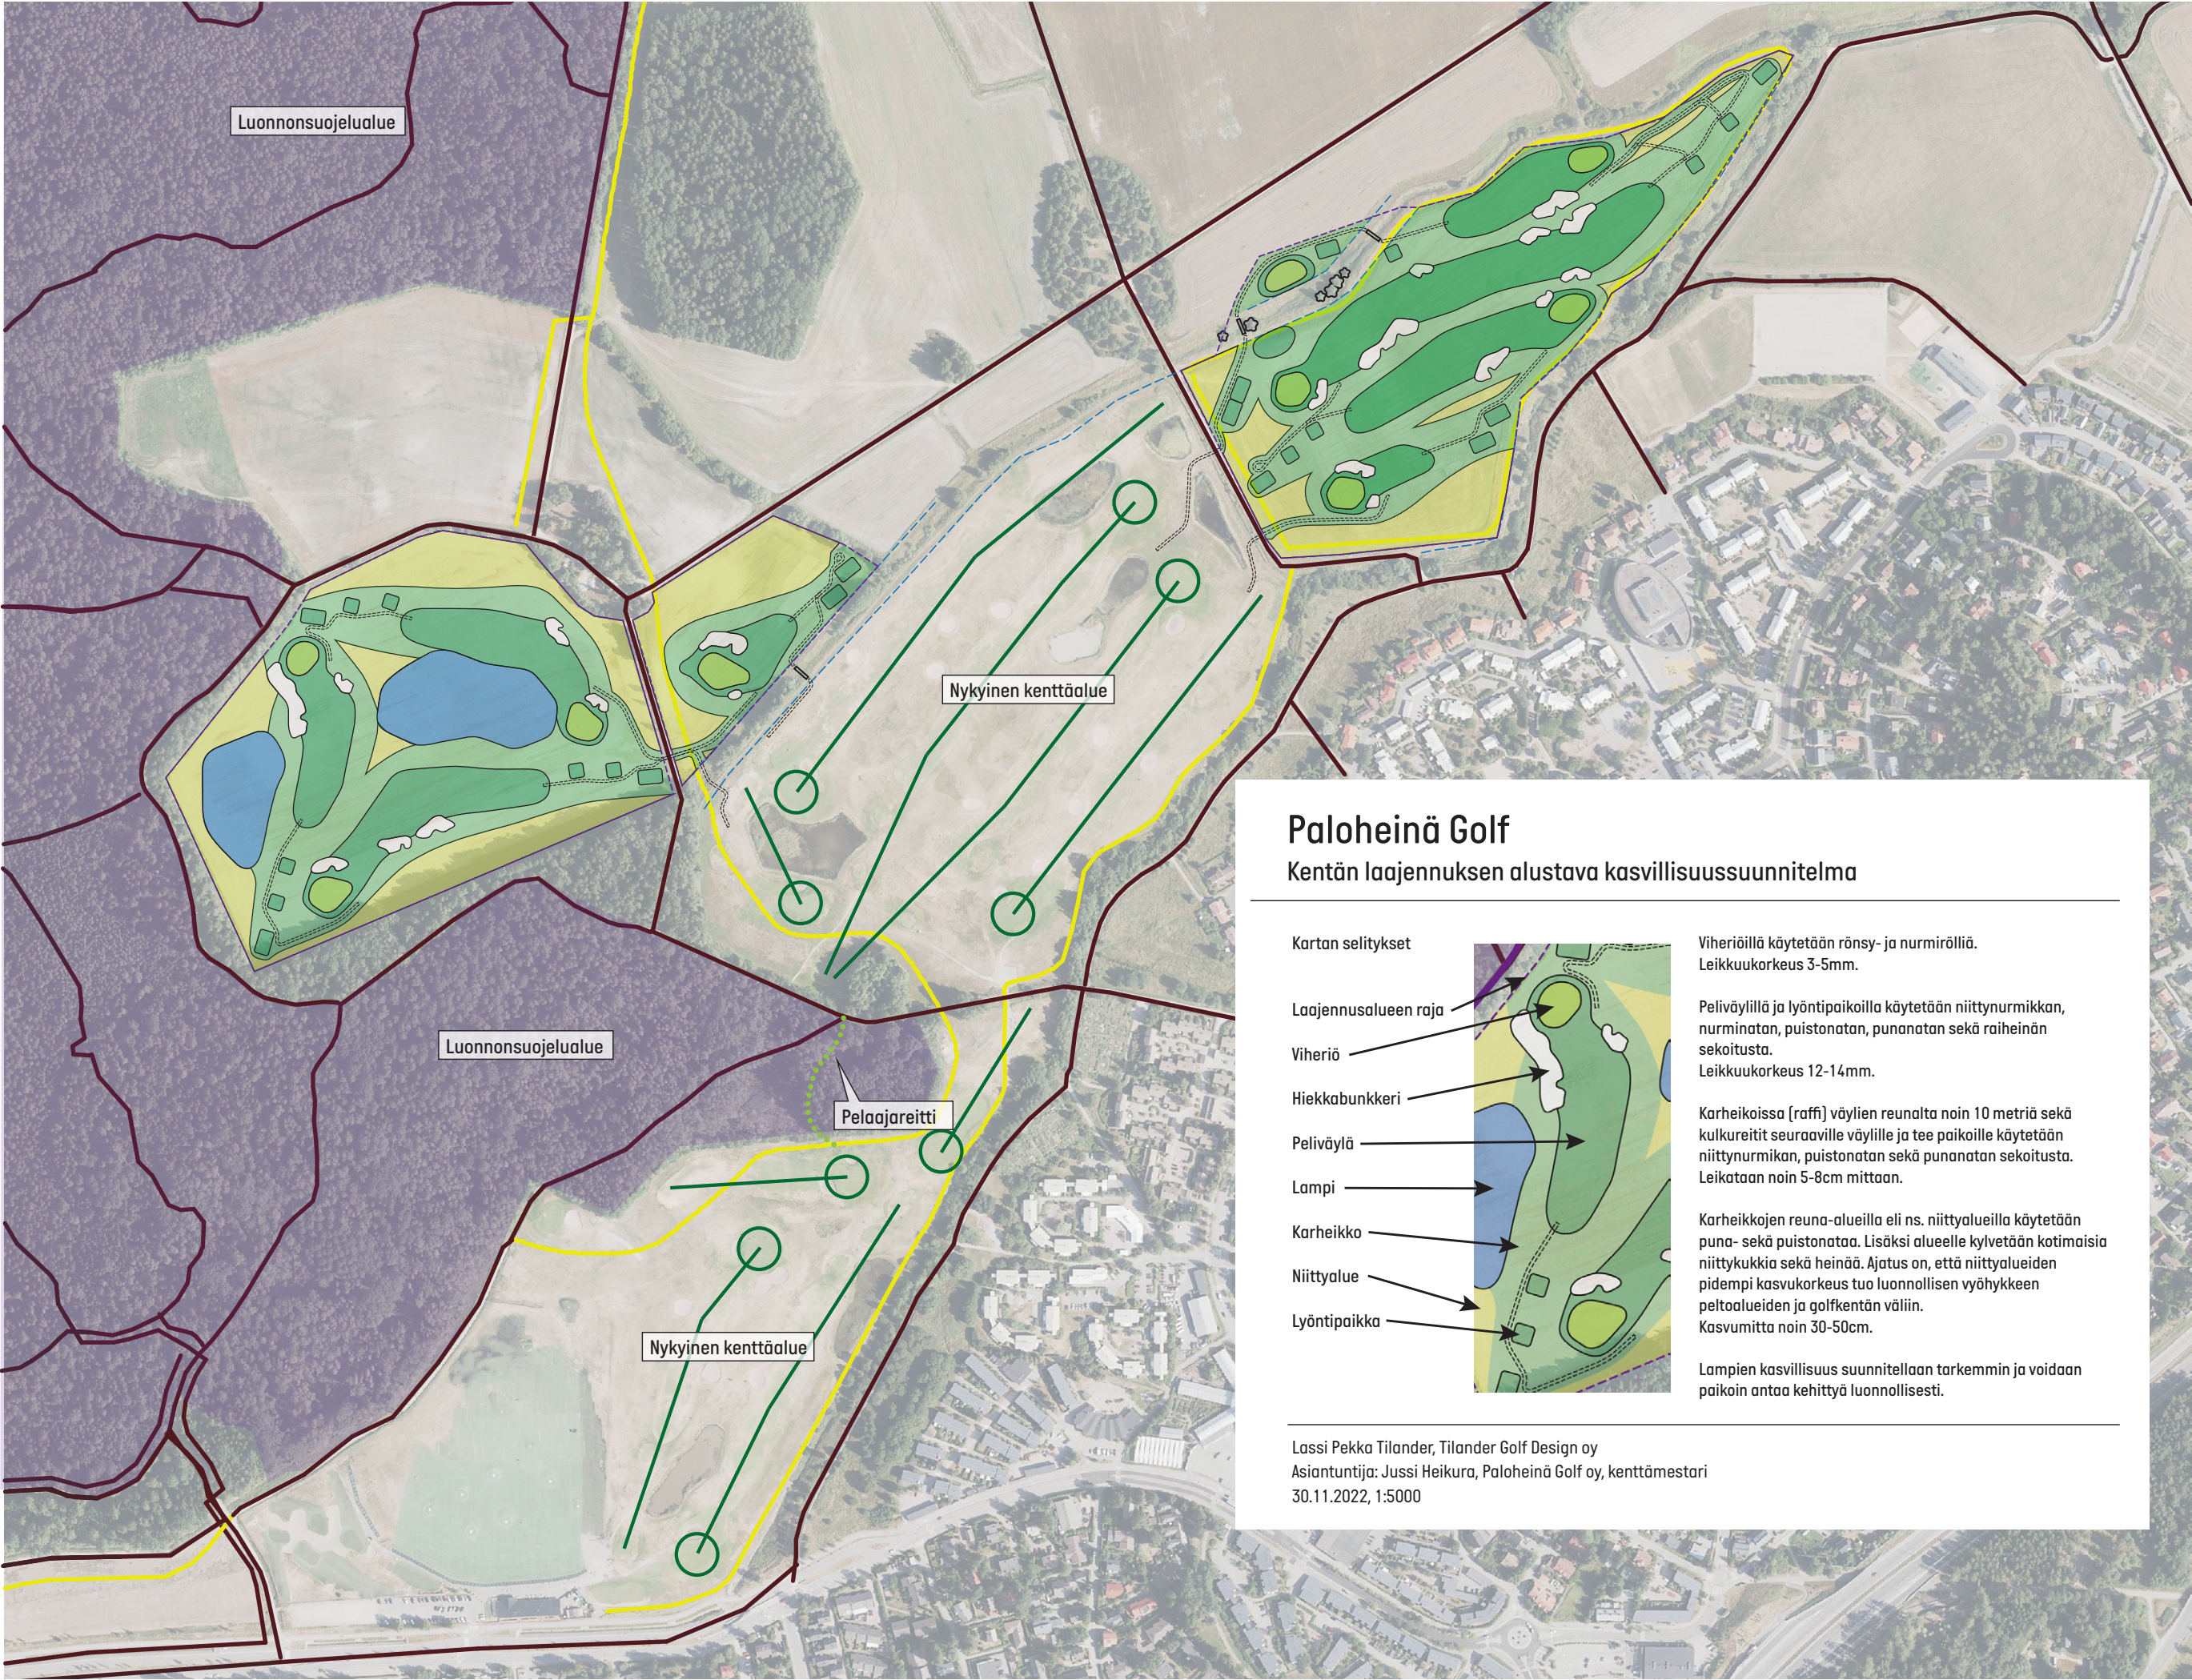

Paloheinä Golf

Kentän laajennuksen alustava kasvillisuussuunnitelma

Kartan selitykset

Laajennusalueen raja

Viheriö

Hiekkabunkkeri


Peliväylä

Lampi

Karheikko

Niittyalue

Lyöntipaikka

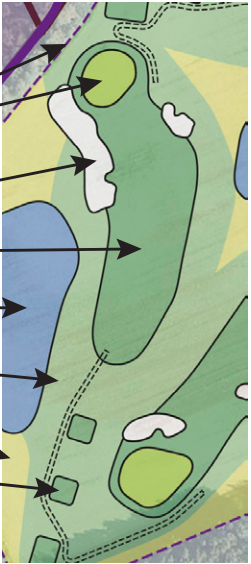

Viheriöillä käytetään rönsy- ja nurmirölliä.
Leikkuukorkeus 3-5mm.

Peliväylillä ja lyöntipaikoilla käytetään niittynurmikan, nurminatan, puistonatan, punanatan sekä raiheinän sekoitusta.
Leikkuukorkeus 12-14mm.

Karheikoissa (raffi) väylien reunalta noin 10 metriä sekä kulkureitit seuraaville väylille ja tee paikoille käytetään niittynurmikan, puistonatan sekä punanatan sekoitusta.
Leikataan noin 5-8cm mittaan.

Karheikkojen reuna-alueilla eli ns. niittyalueilla käytetään puna- sekä puistonataa. Lisäksi alueelle kylvetään kotimaisia niittykukkia sekä heinää. Ajatus on, että niittyalueiden pidempi kasvukorkeus tuo luonnollisen vyöhykkeen peltoalueiden ja golfkentän väliin.
Kasvumitta noin 30-50cm.

Lampien kasvillisuus suunnitellaan tarkemmin ja voidaan paikoin antaa kehittyä luonnollisesti.

Lassi Pekka Tilander, Tilander Golf Design oy
Asiantuntija: Jussi Heikura, Paloheinä Golf oy, kenttämestari
30.11.2022, 1:5000