

8. LIITTEET

Liite 01: Asemapiirros 1/5000

Liite 02: Asemapiirros ilmakuvasegitys 1/5000

Liite 03: Aurinkopuiston suunnitelma 1/2000

Liite 04: Aurinkopuiston leikkaus 1/500


Liite 05: Illustraatio: lintuperspektiivi

Liite 06: Illustraatio: näkymä moottoritiltä

Liite 07: Illustraatio: iltanäkymä ilmasta

Liite 08: Illustraatio: akku

Liite 09: Mallinnusperiaatteet

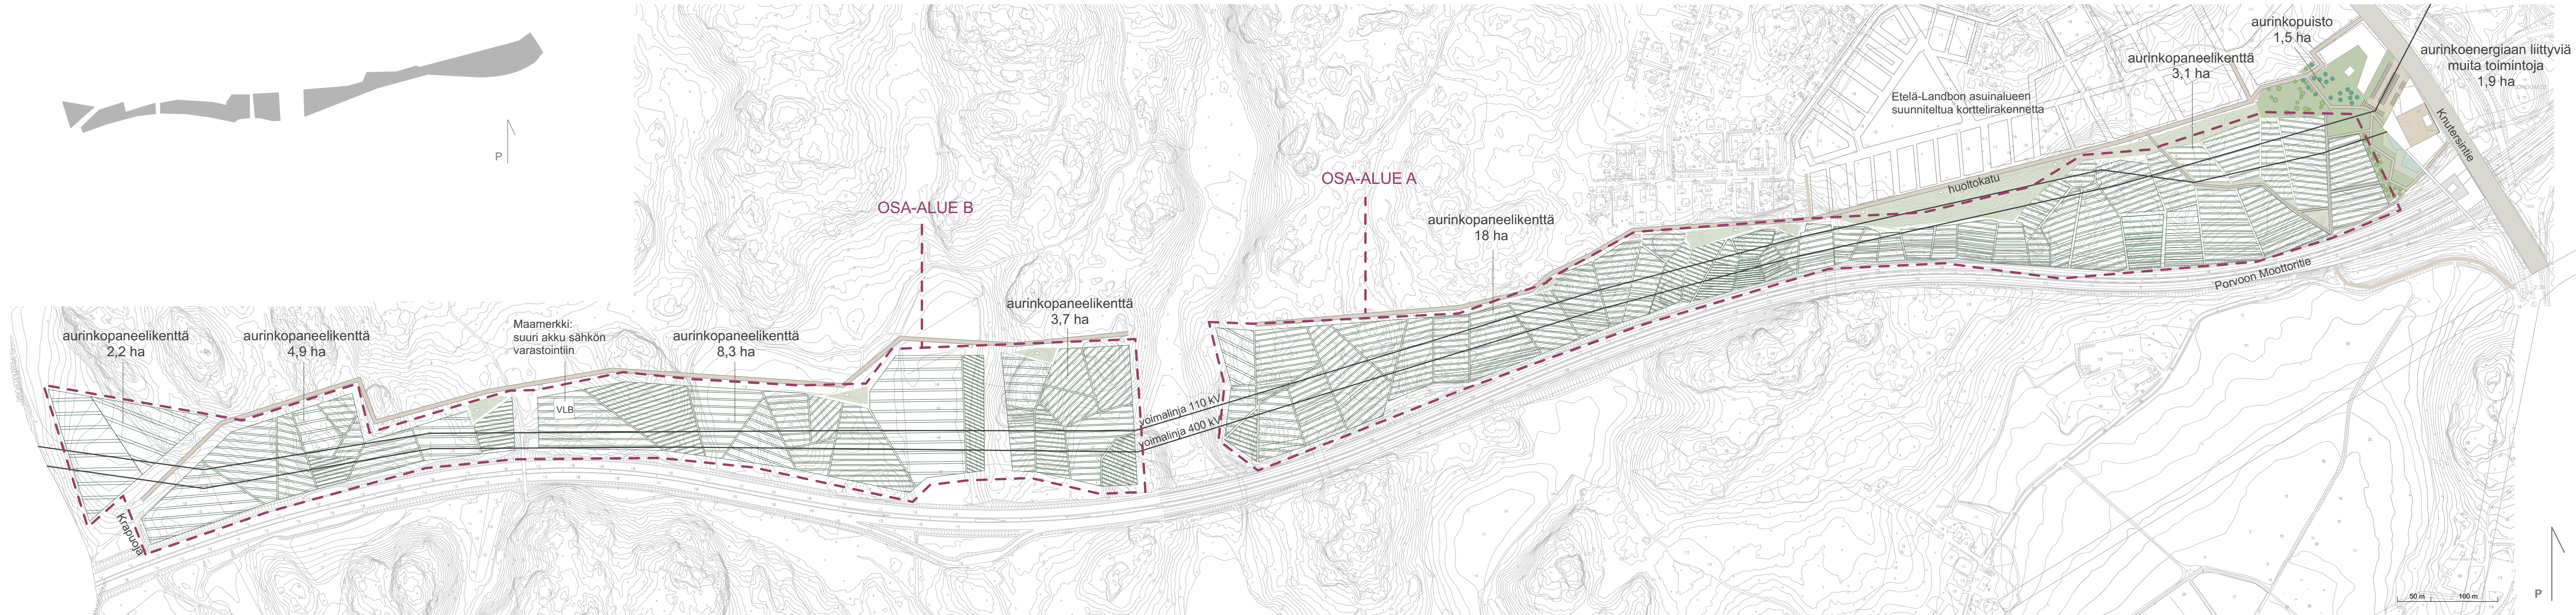

LIITE 01

ASEMAPIIRROS 1/5000

895-02 ÖSTERSUNDOM AURINKOVOIMALAN ESISUUNNITELMA

30.11.2012



Eriksson Arkkitehdit Oy

Meritullinkatu 11 C 00170 HELSINKI


puh +358 0108 354 200



fax +0108 354 249

www.eriarc.fi




ASEMAPIIRROS AURINKOPUISTO 1/5000

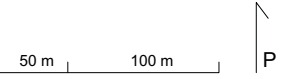


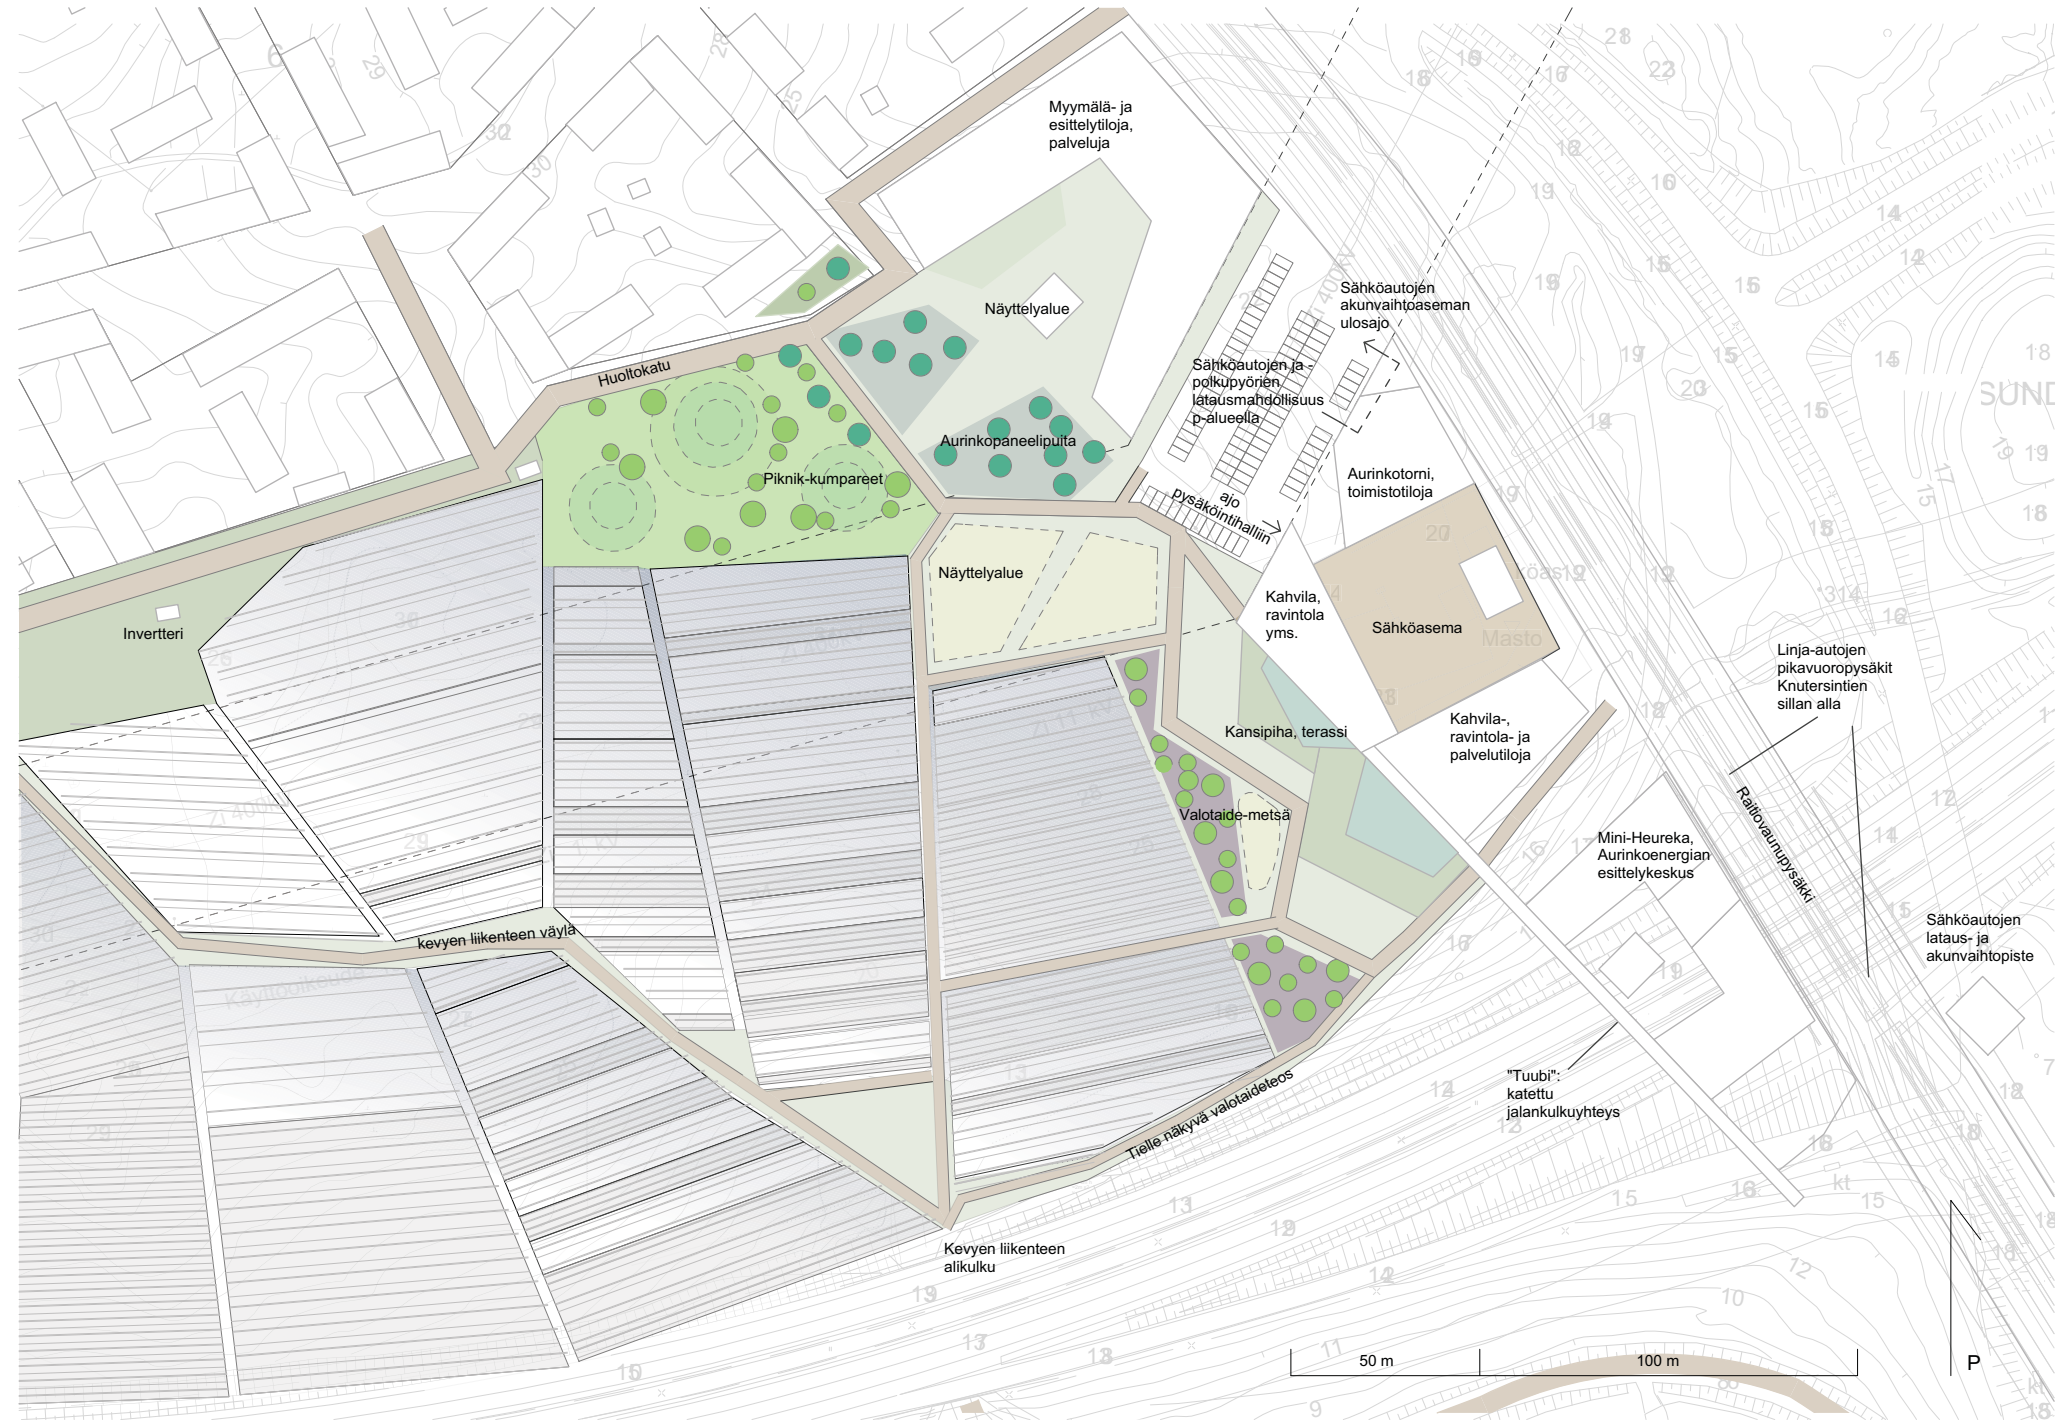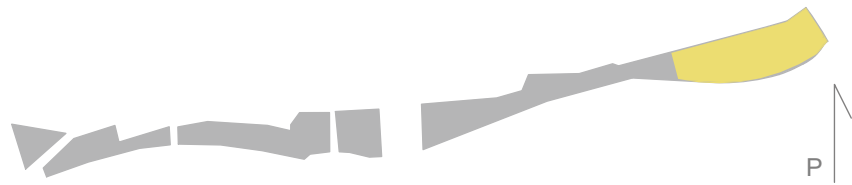

HAVAINNEKUVA AURINKOPUISTO 1/2000

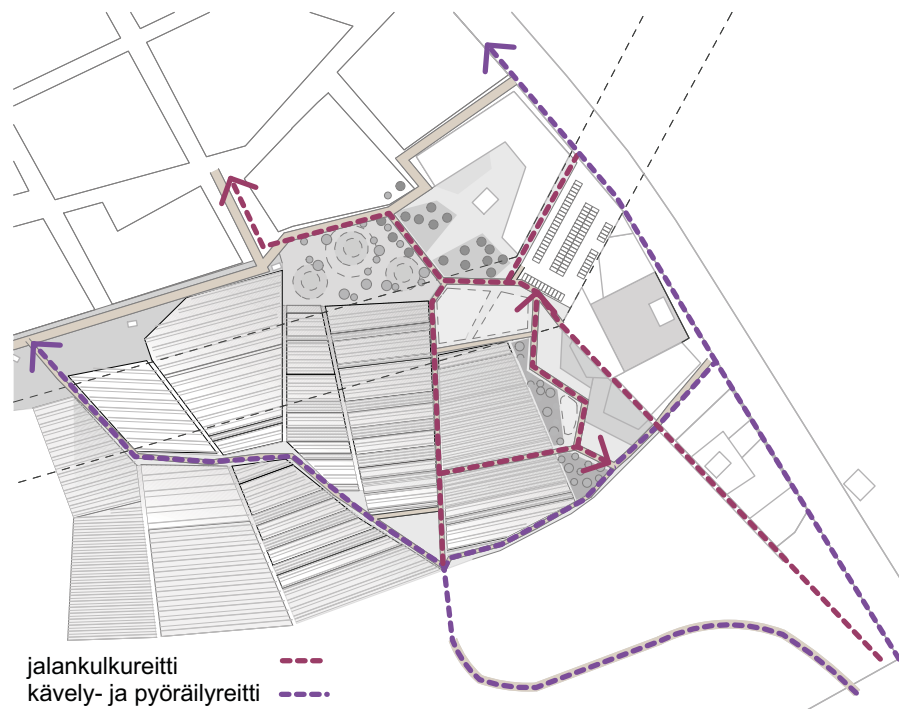

KEVYEN LIIKENTEEN VÄYLÄT METROASEMALTA KOHTI POHJOISTA

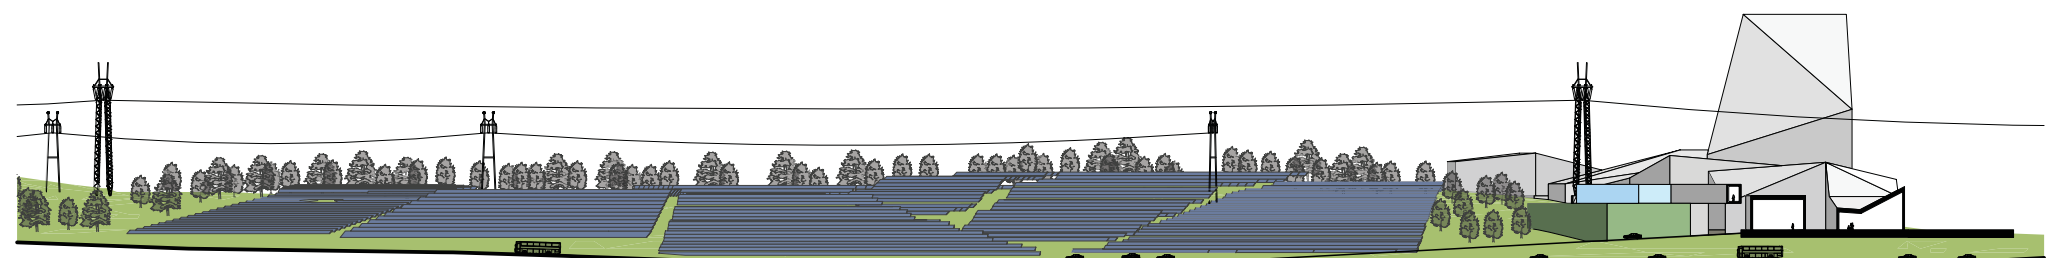

JULKISIVU MOOTTORITIELLE 1/2000



Eriksson Arkkitehdit Oy

Meritullinkatu 11 C 00170 HELSINKI

puh +358 0108 354 200

fax +0108 354 249




www.eriarc.fi

LIITE 03

AURINKOPUISTON SUUNNITELMA 1/2000

30.11.2012

895-02 ÖSTERSUNDOM AURINKOVOIMALAN ESISUUNNITELMA

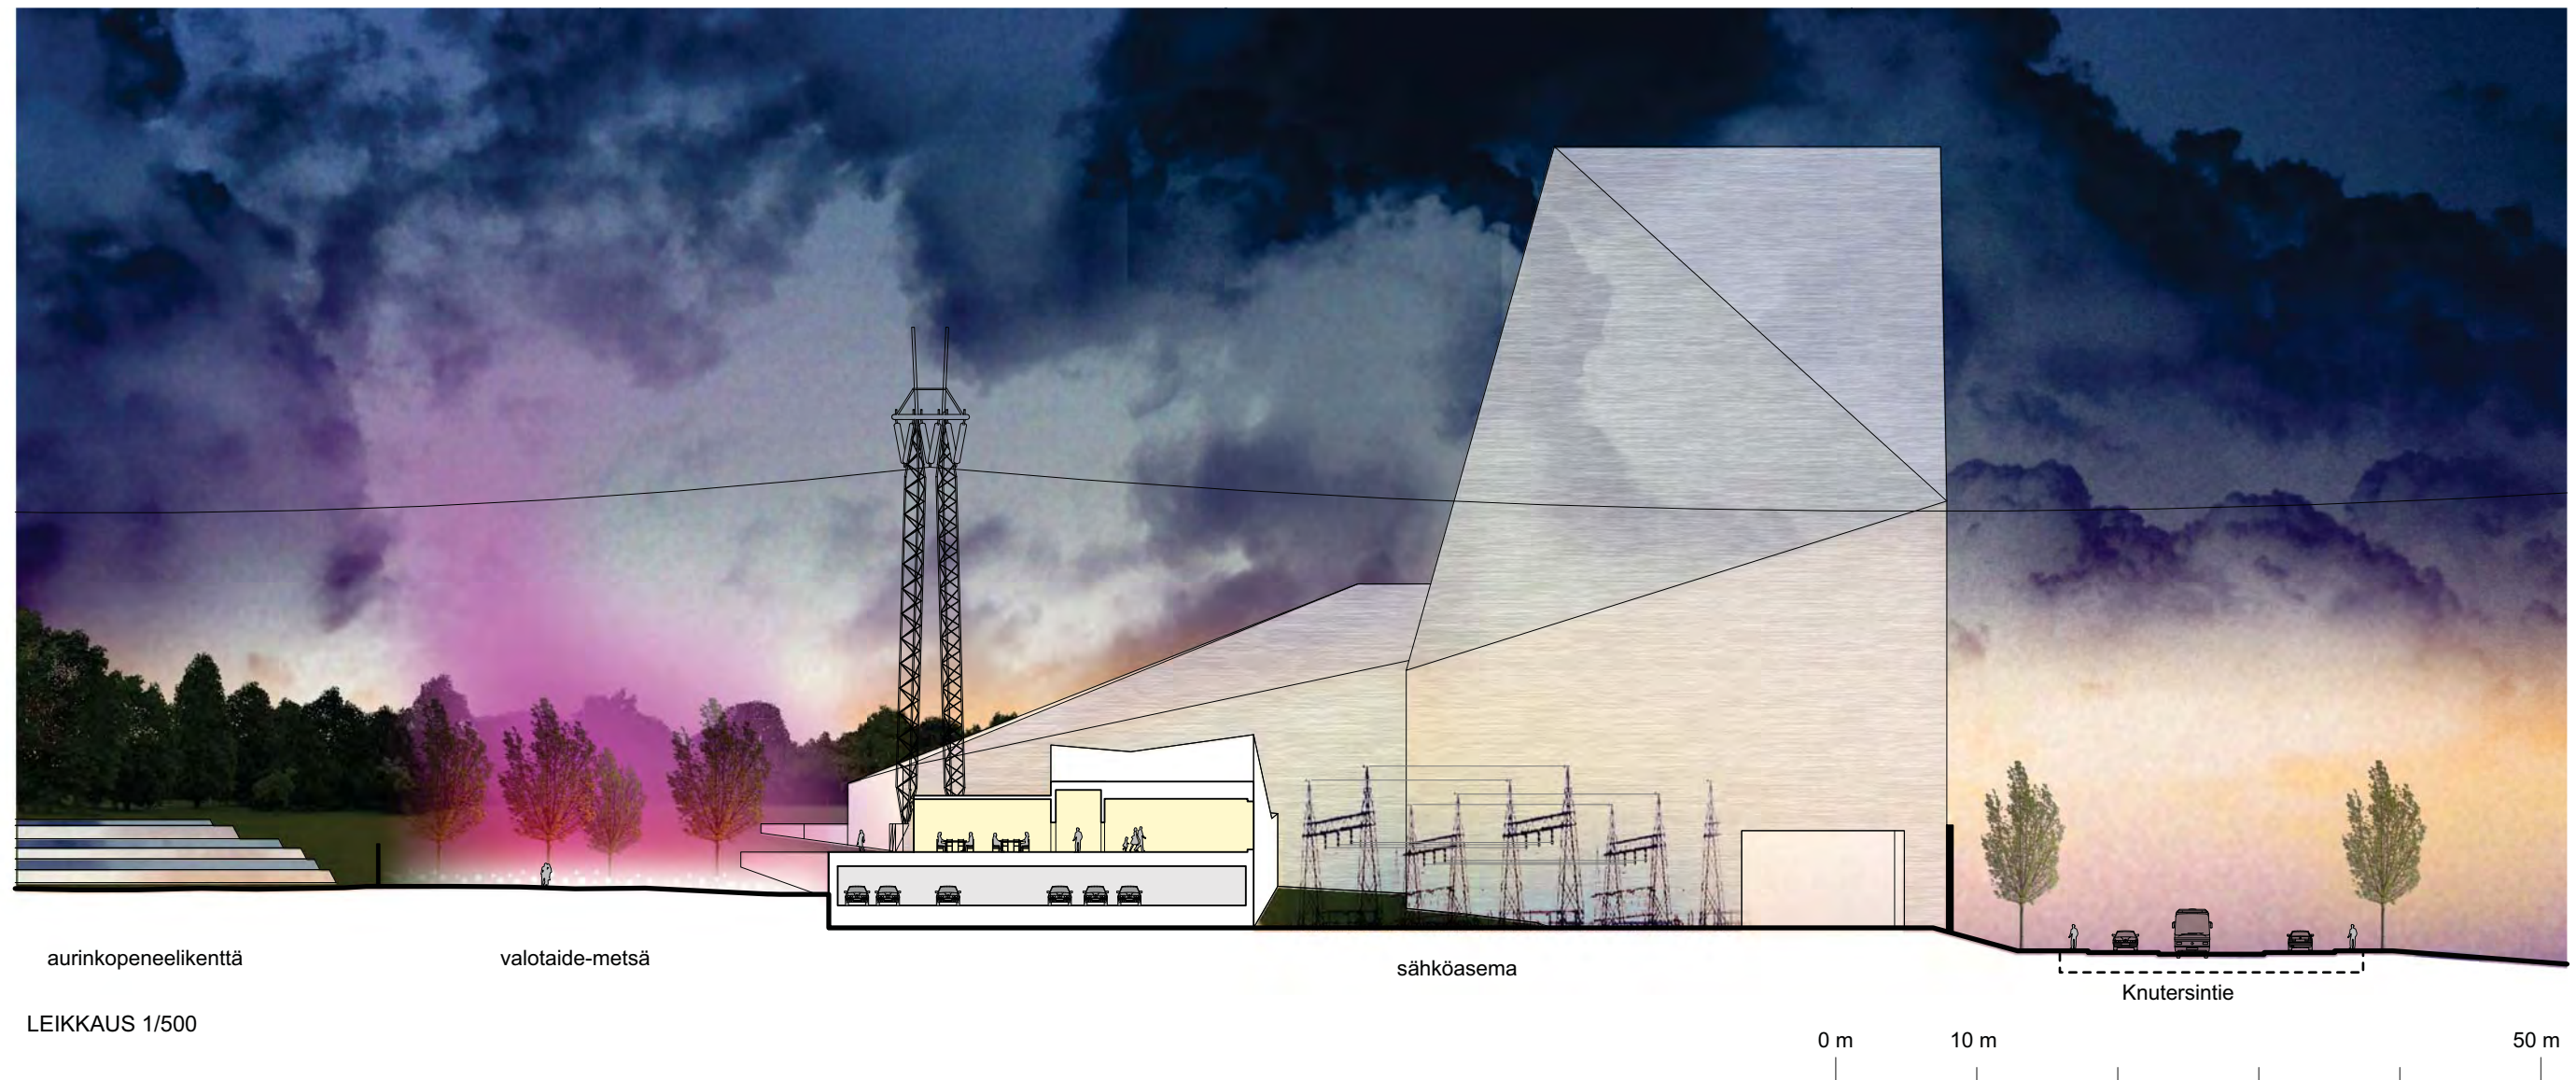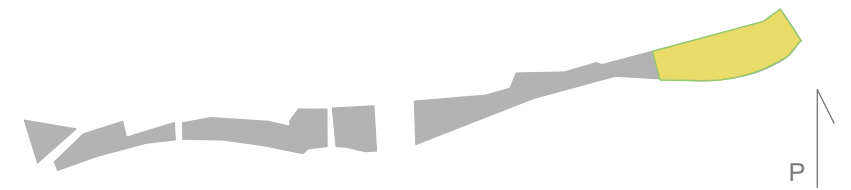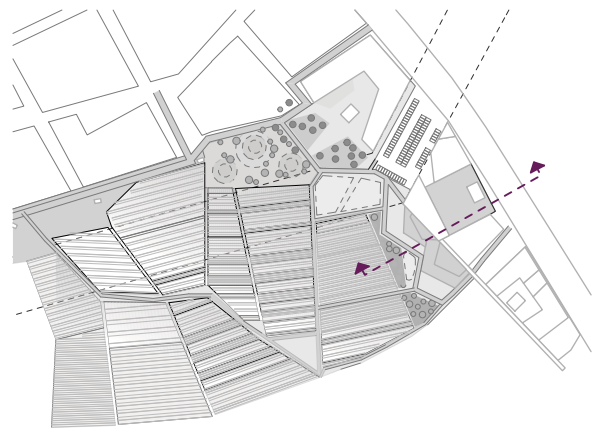




LINTUPERSPEKTIIVI






NÄKYMÄ MOOTTORITIELTÄ



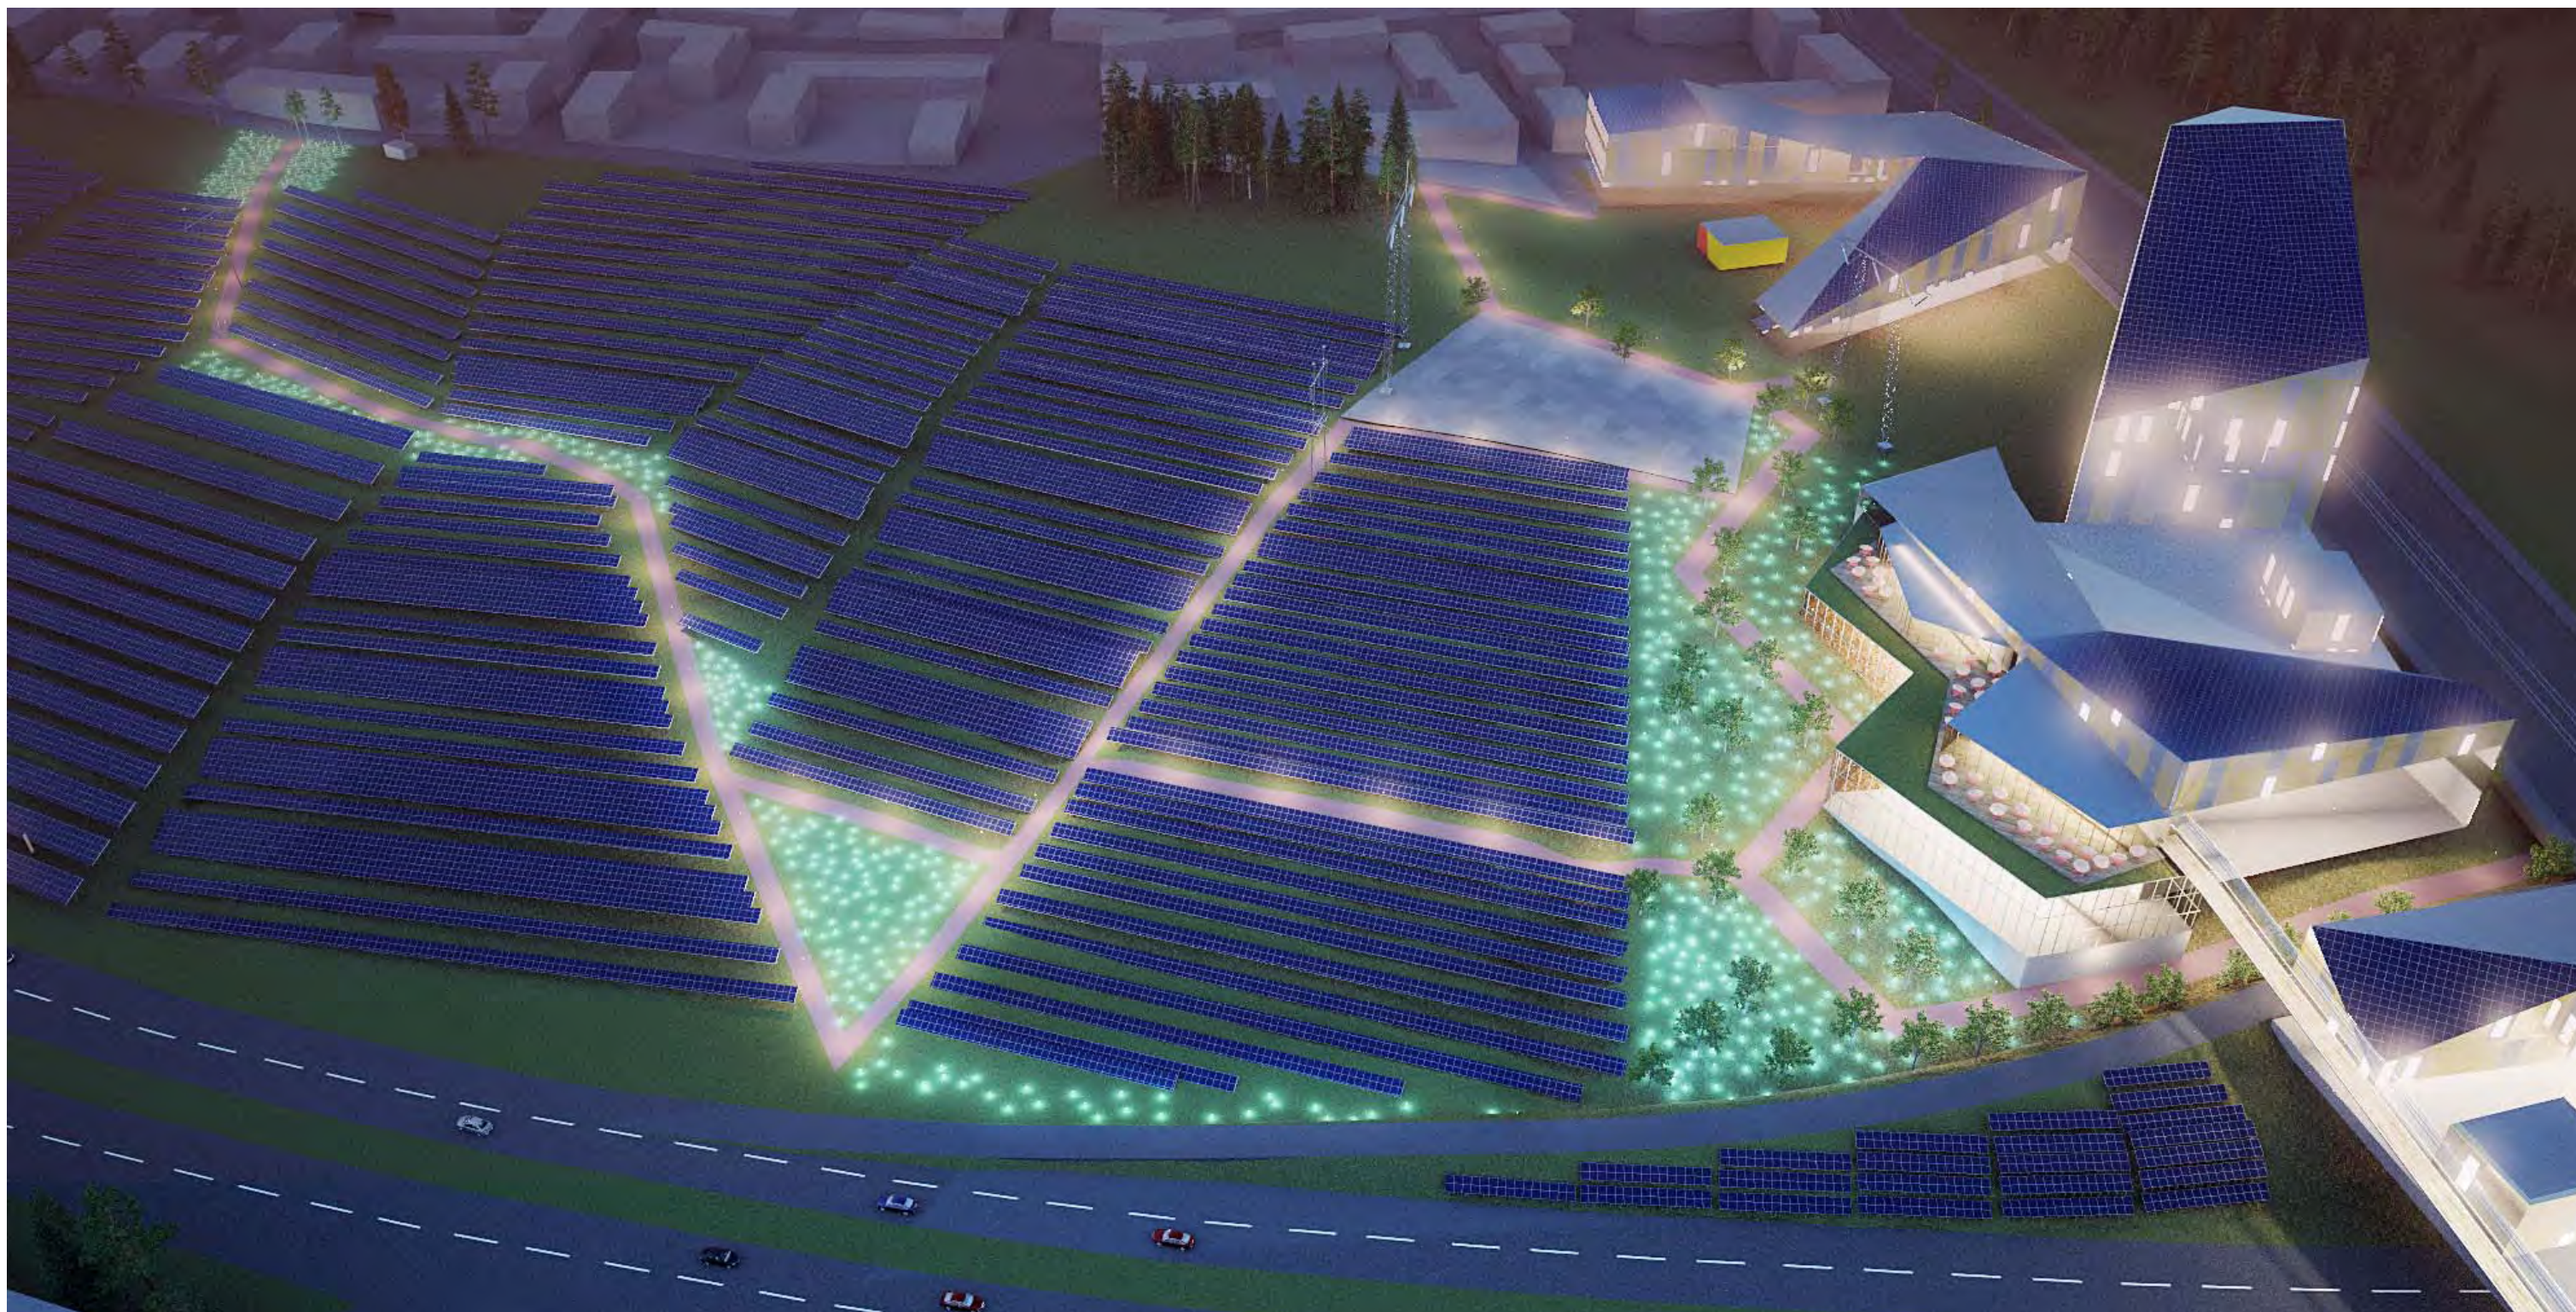

ILTANÄKYMÄ ILMASTA



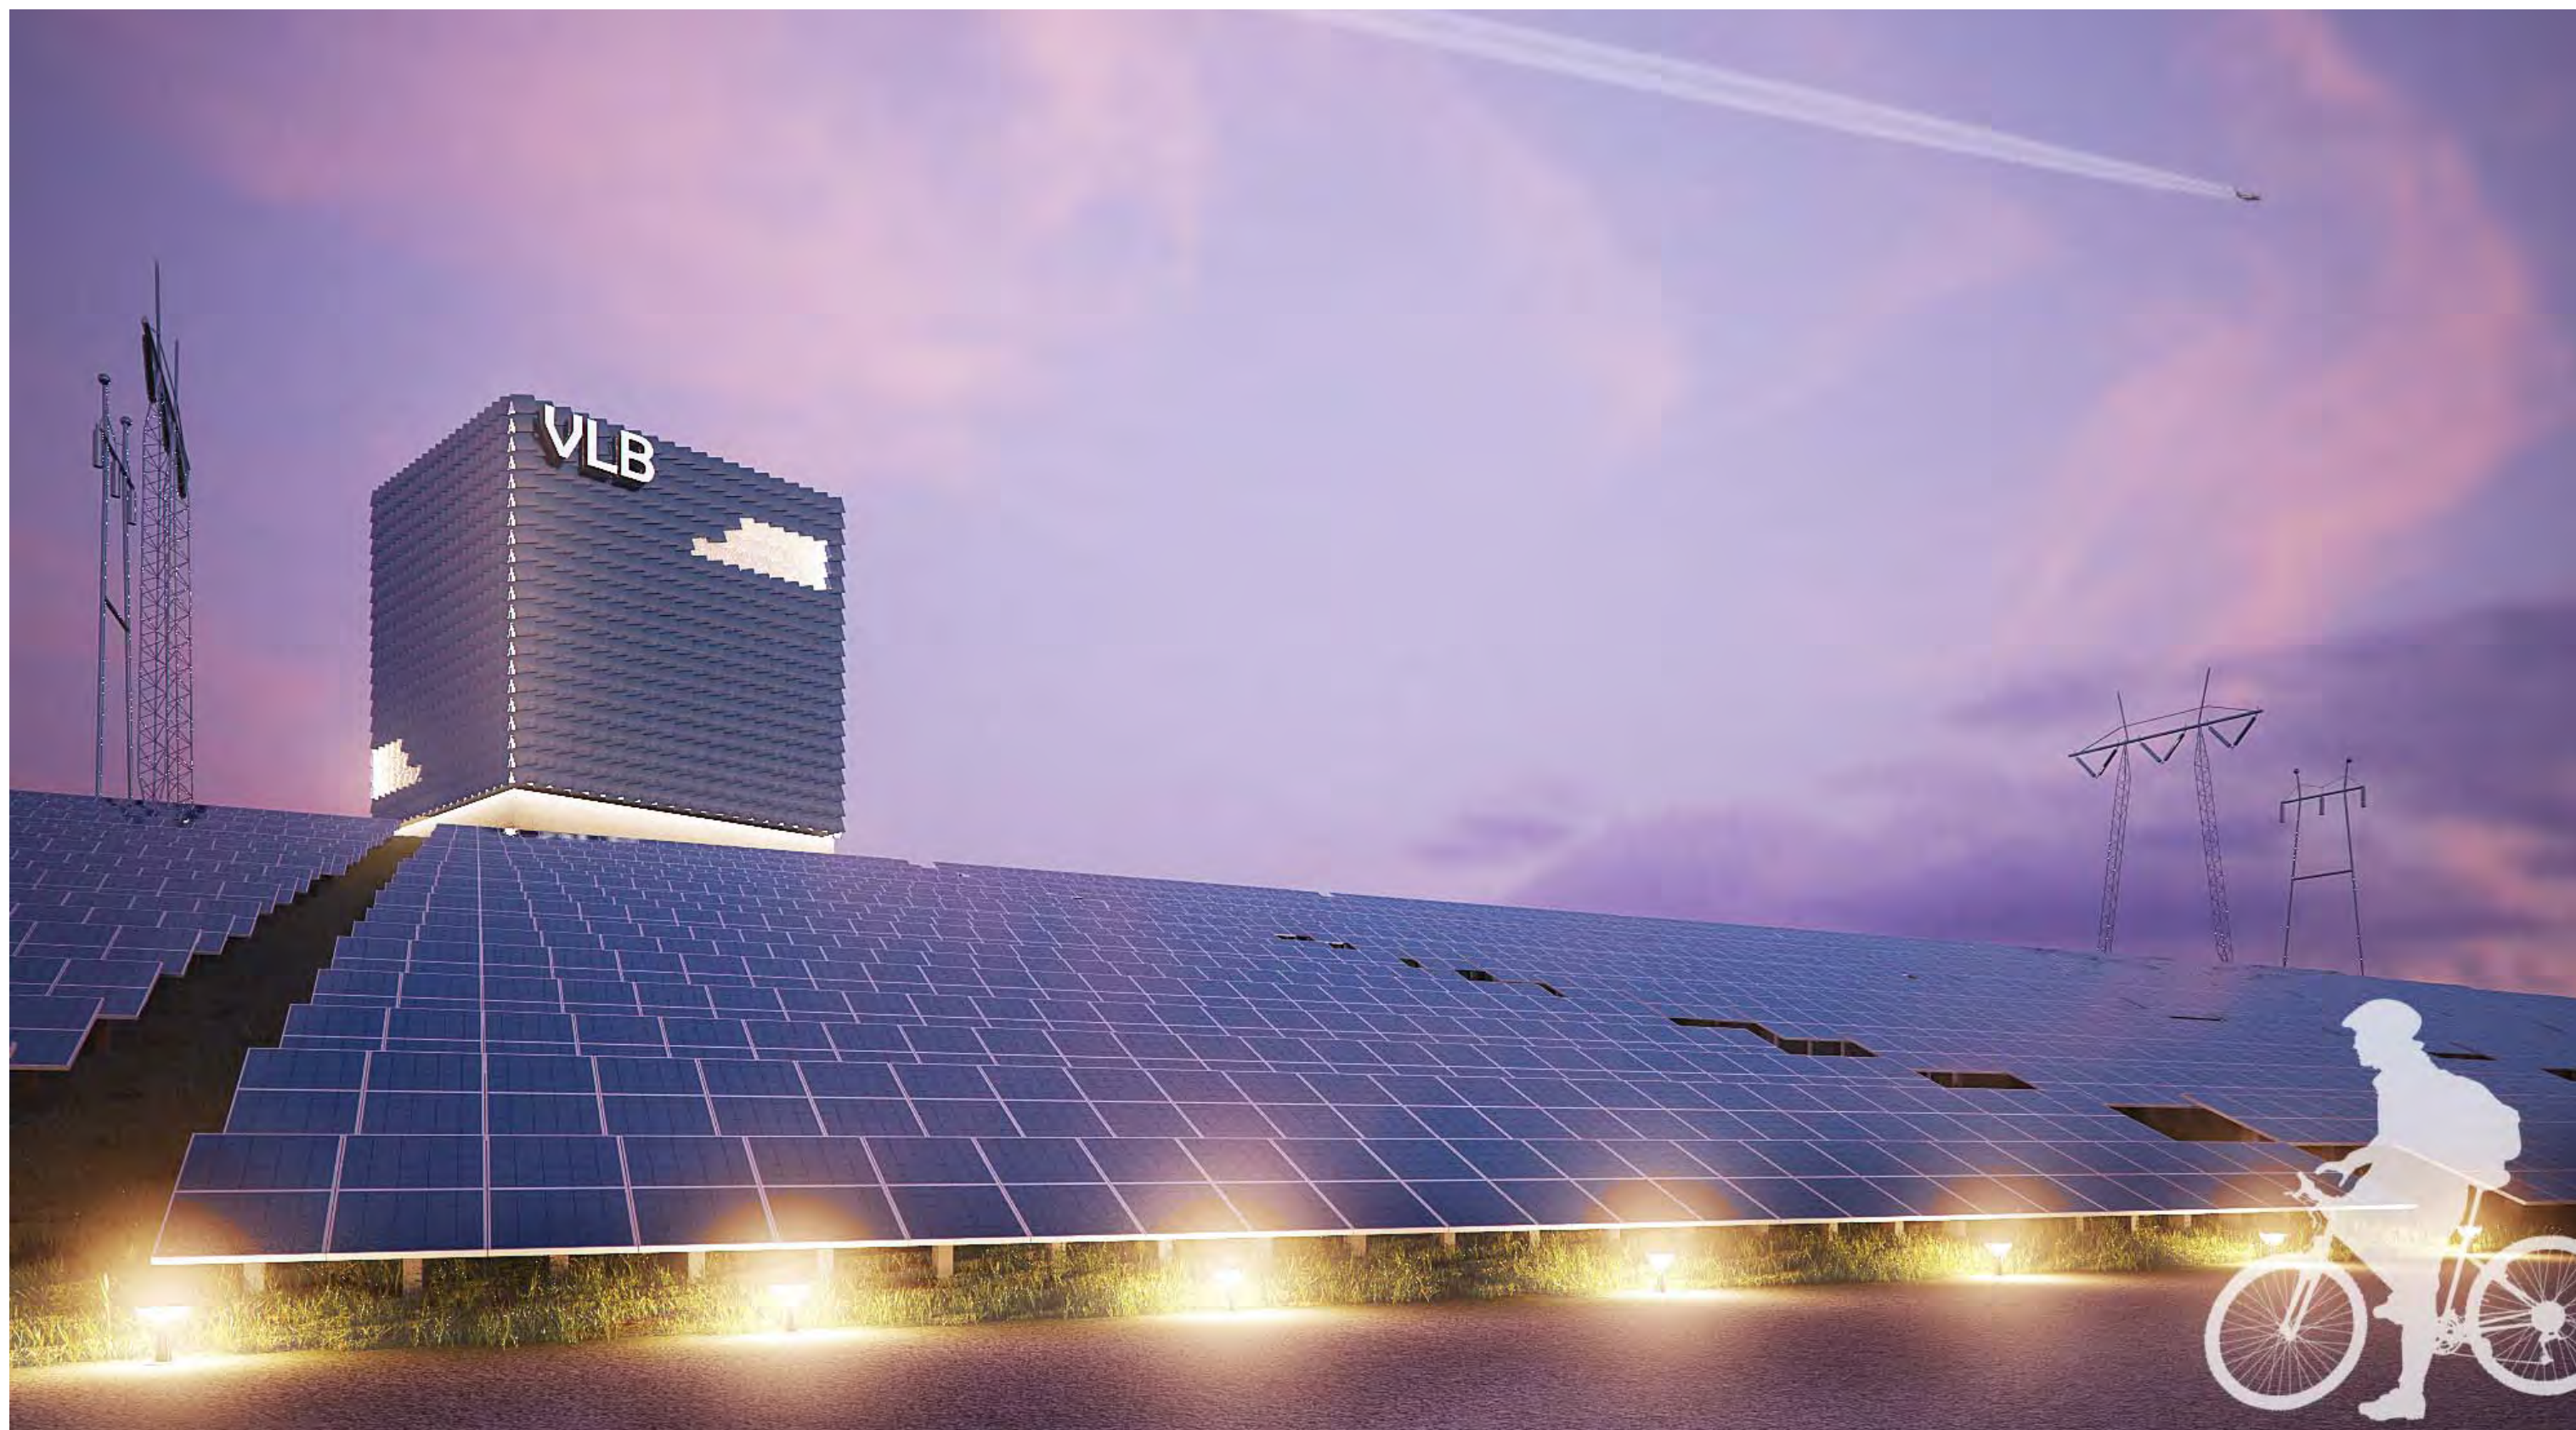

AKKU



Eriksson Arkkitehdit Oy

Meritullinkatu 11 C 00170 HELSINKI

puh +358 0108 354 200

fax +0108 354 249


www.eriarc.fi

LIITE 08


ILLUSTRATIO

895-02 ÖSTERSUNDOM AURINKOVOIMALAN ESISUUNNITELMA




30.11.2012

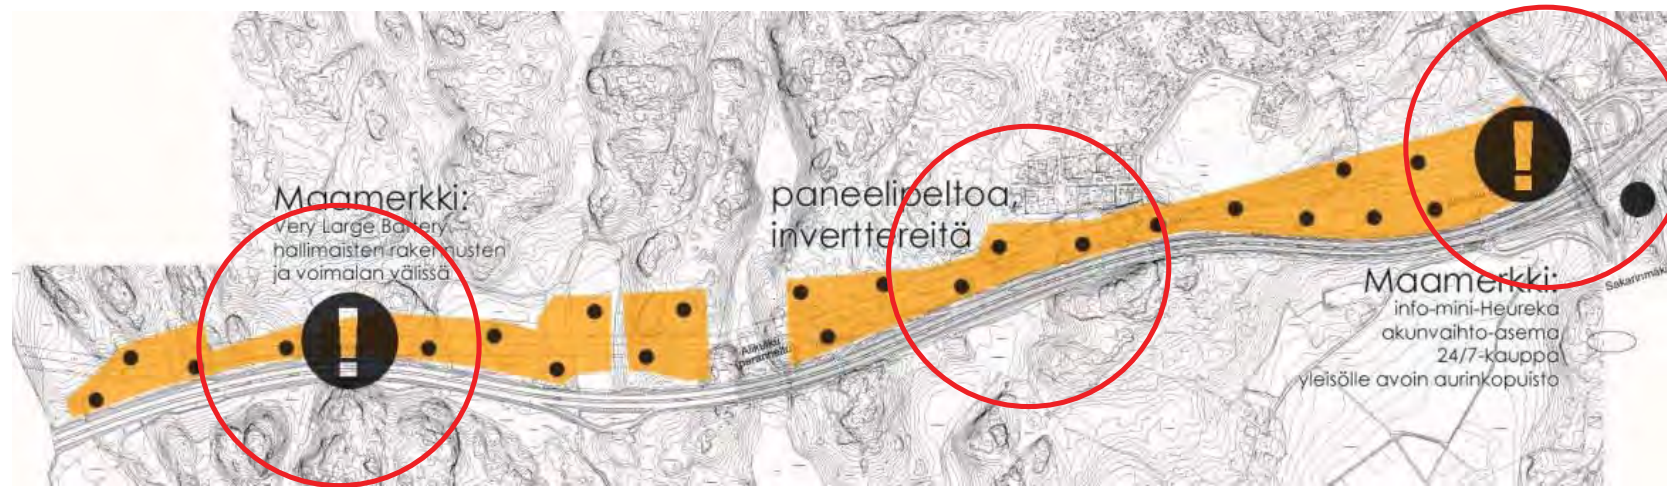

AURINKOVOIMALAN MAANKÄYTÖN PERIAATTEET

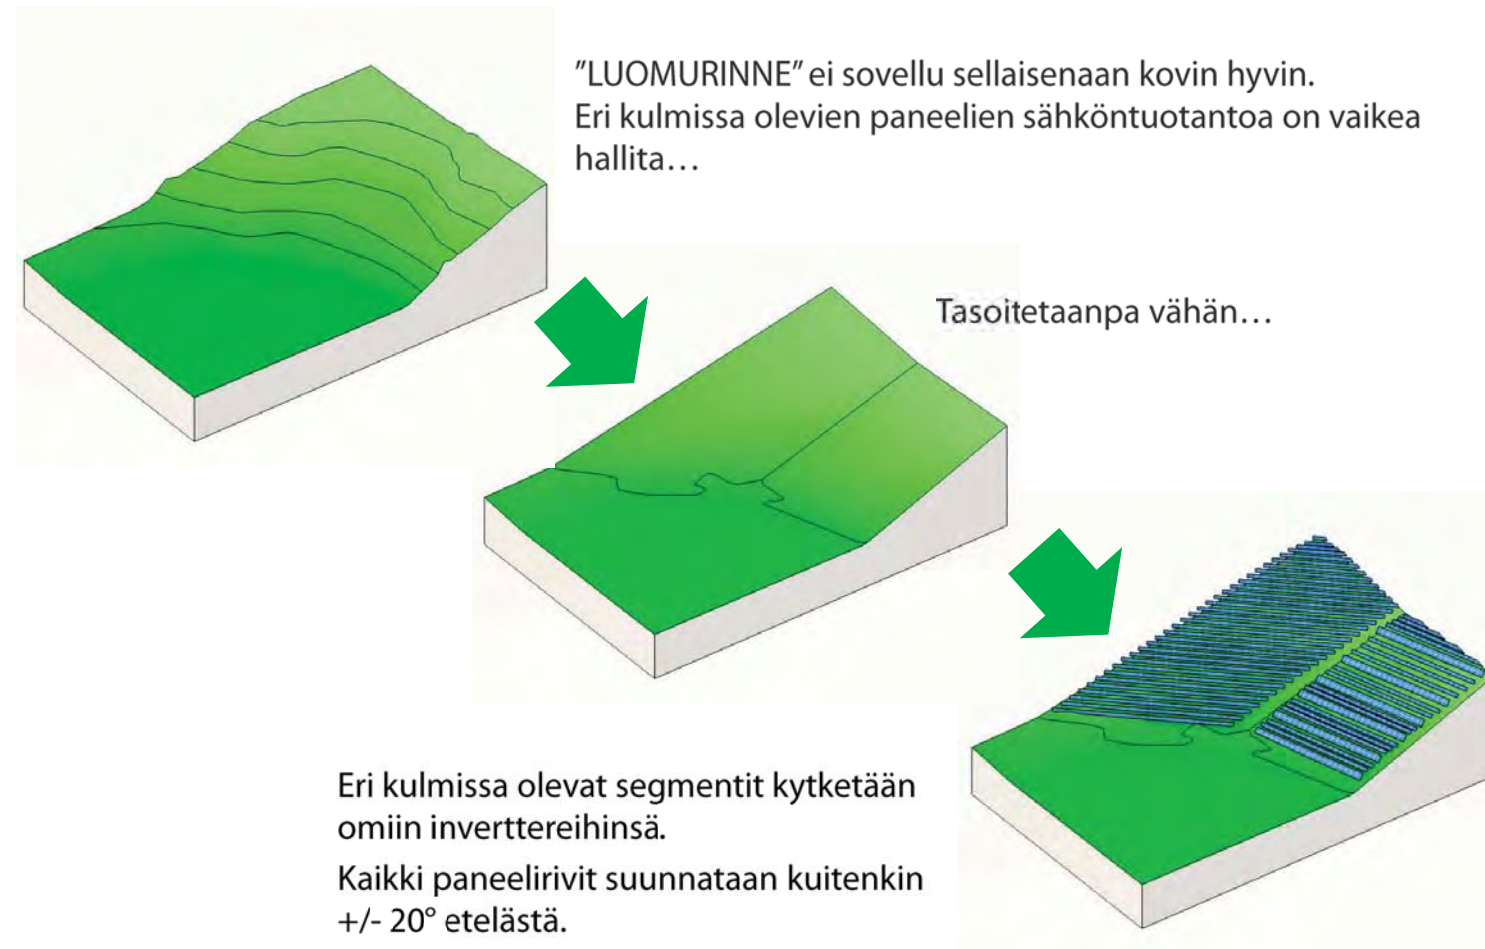

AURINKOVOIMALAN MAASTONMUOKKAUS PERIAATTEET

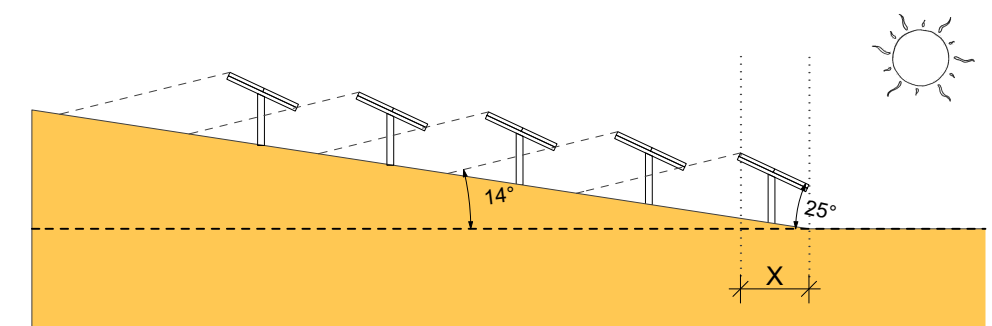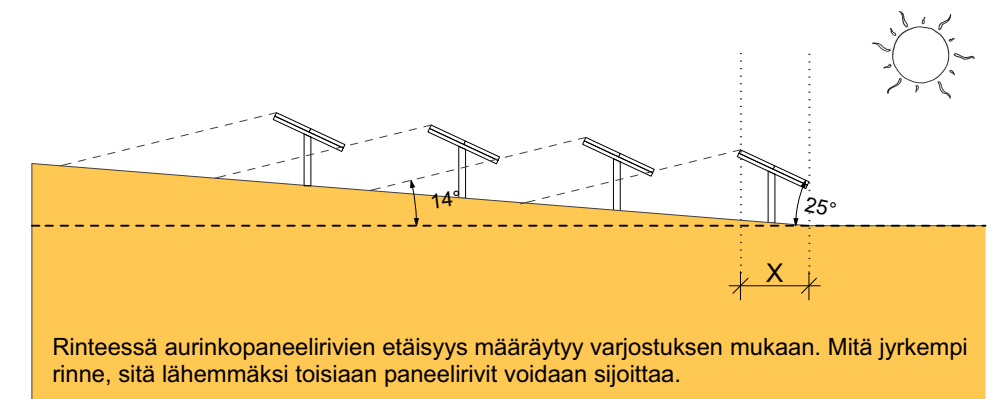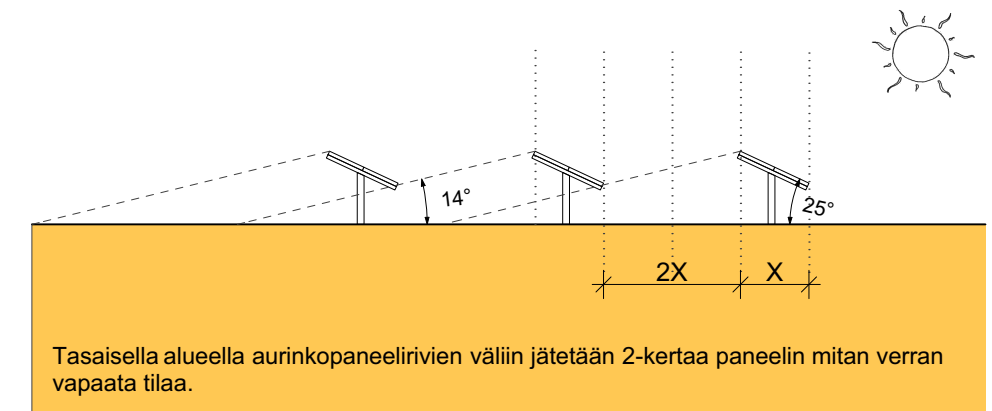

AURINKOPANEELIRIVIEN ETÄISYYKSIEN MÄÄRITTÄMISEN PERIAATTEET:
Varjostus on määräävä tekijä aurinkopaneelirivien etäisyyksiä määritettäessä

