




LIITE 1.
Östersundomin metron pituusleikkaus
Paaluväli 0 ... 1700
Mittakaava 1:500/1:5000

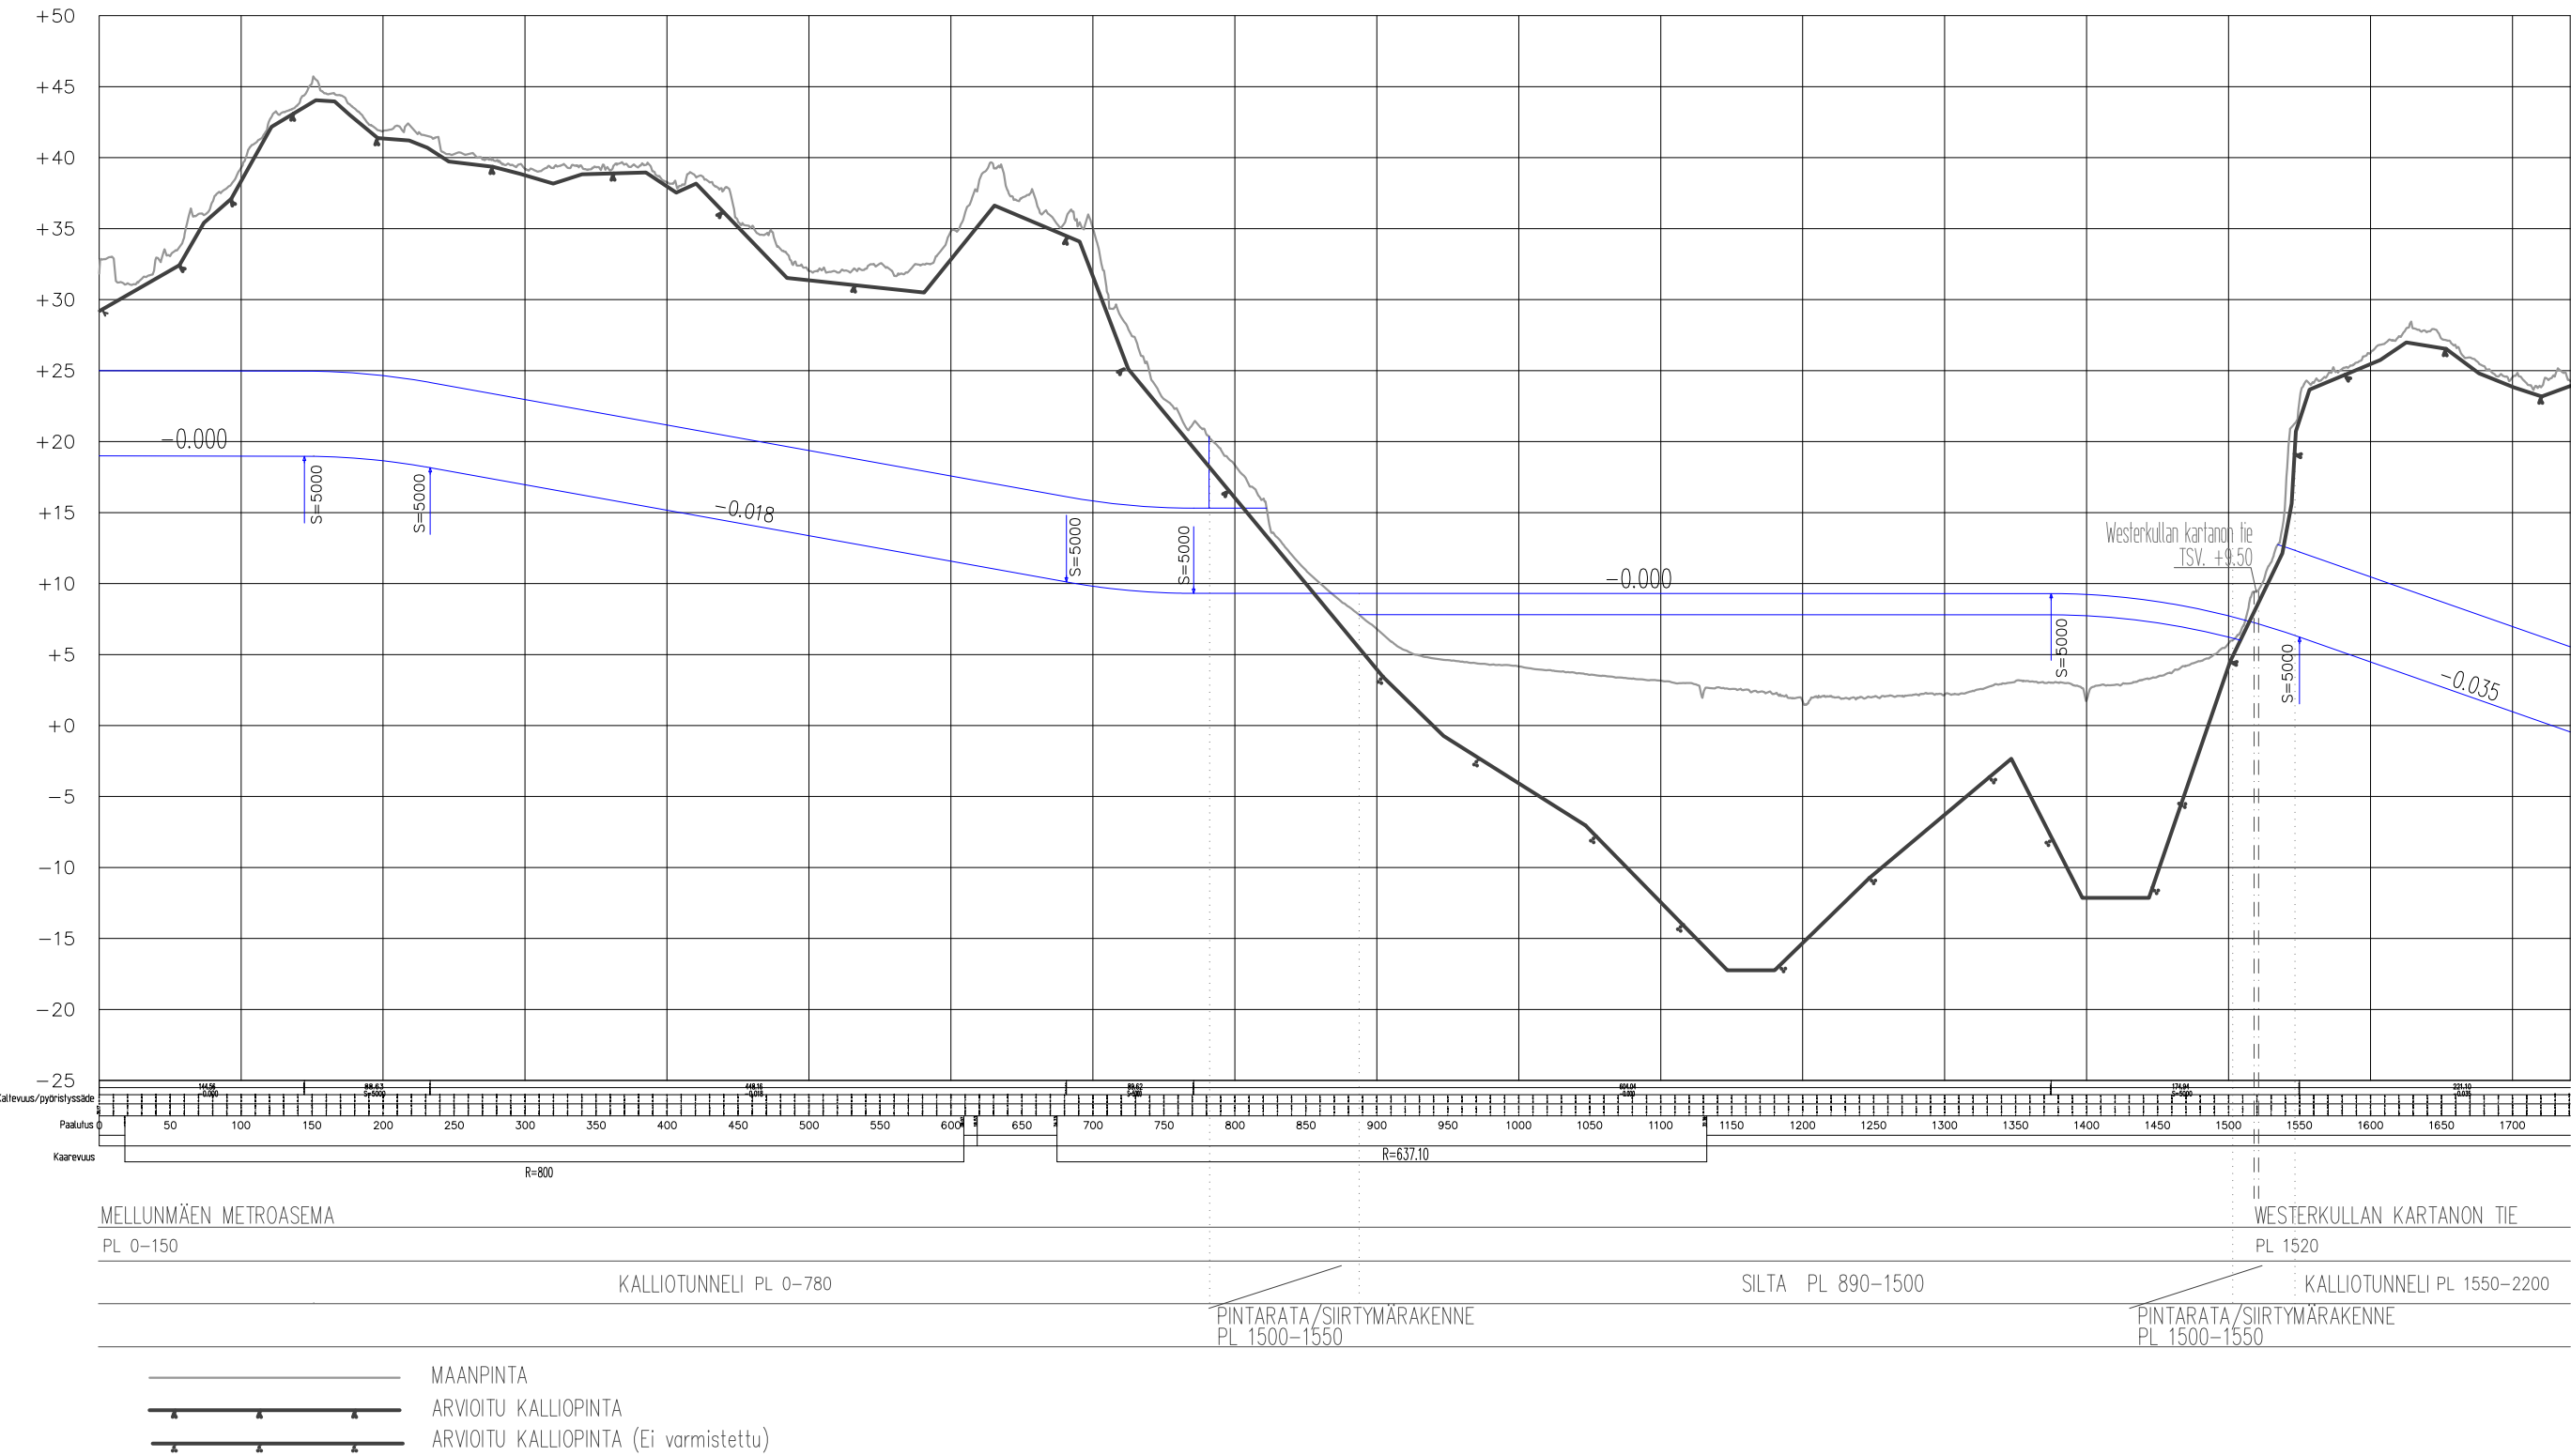


LIITE 2.
Östersundomin metron pituusleikkaus
Paaluväli 1700 ... 3400
Mittakaava 1:500/1:5000

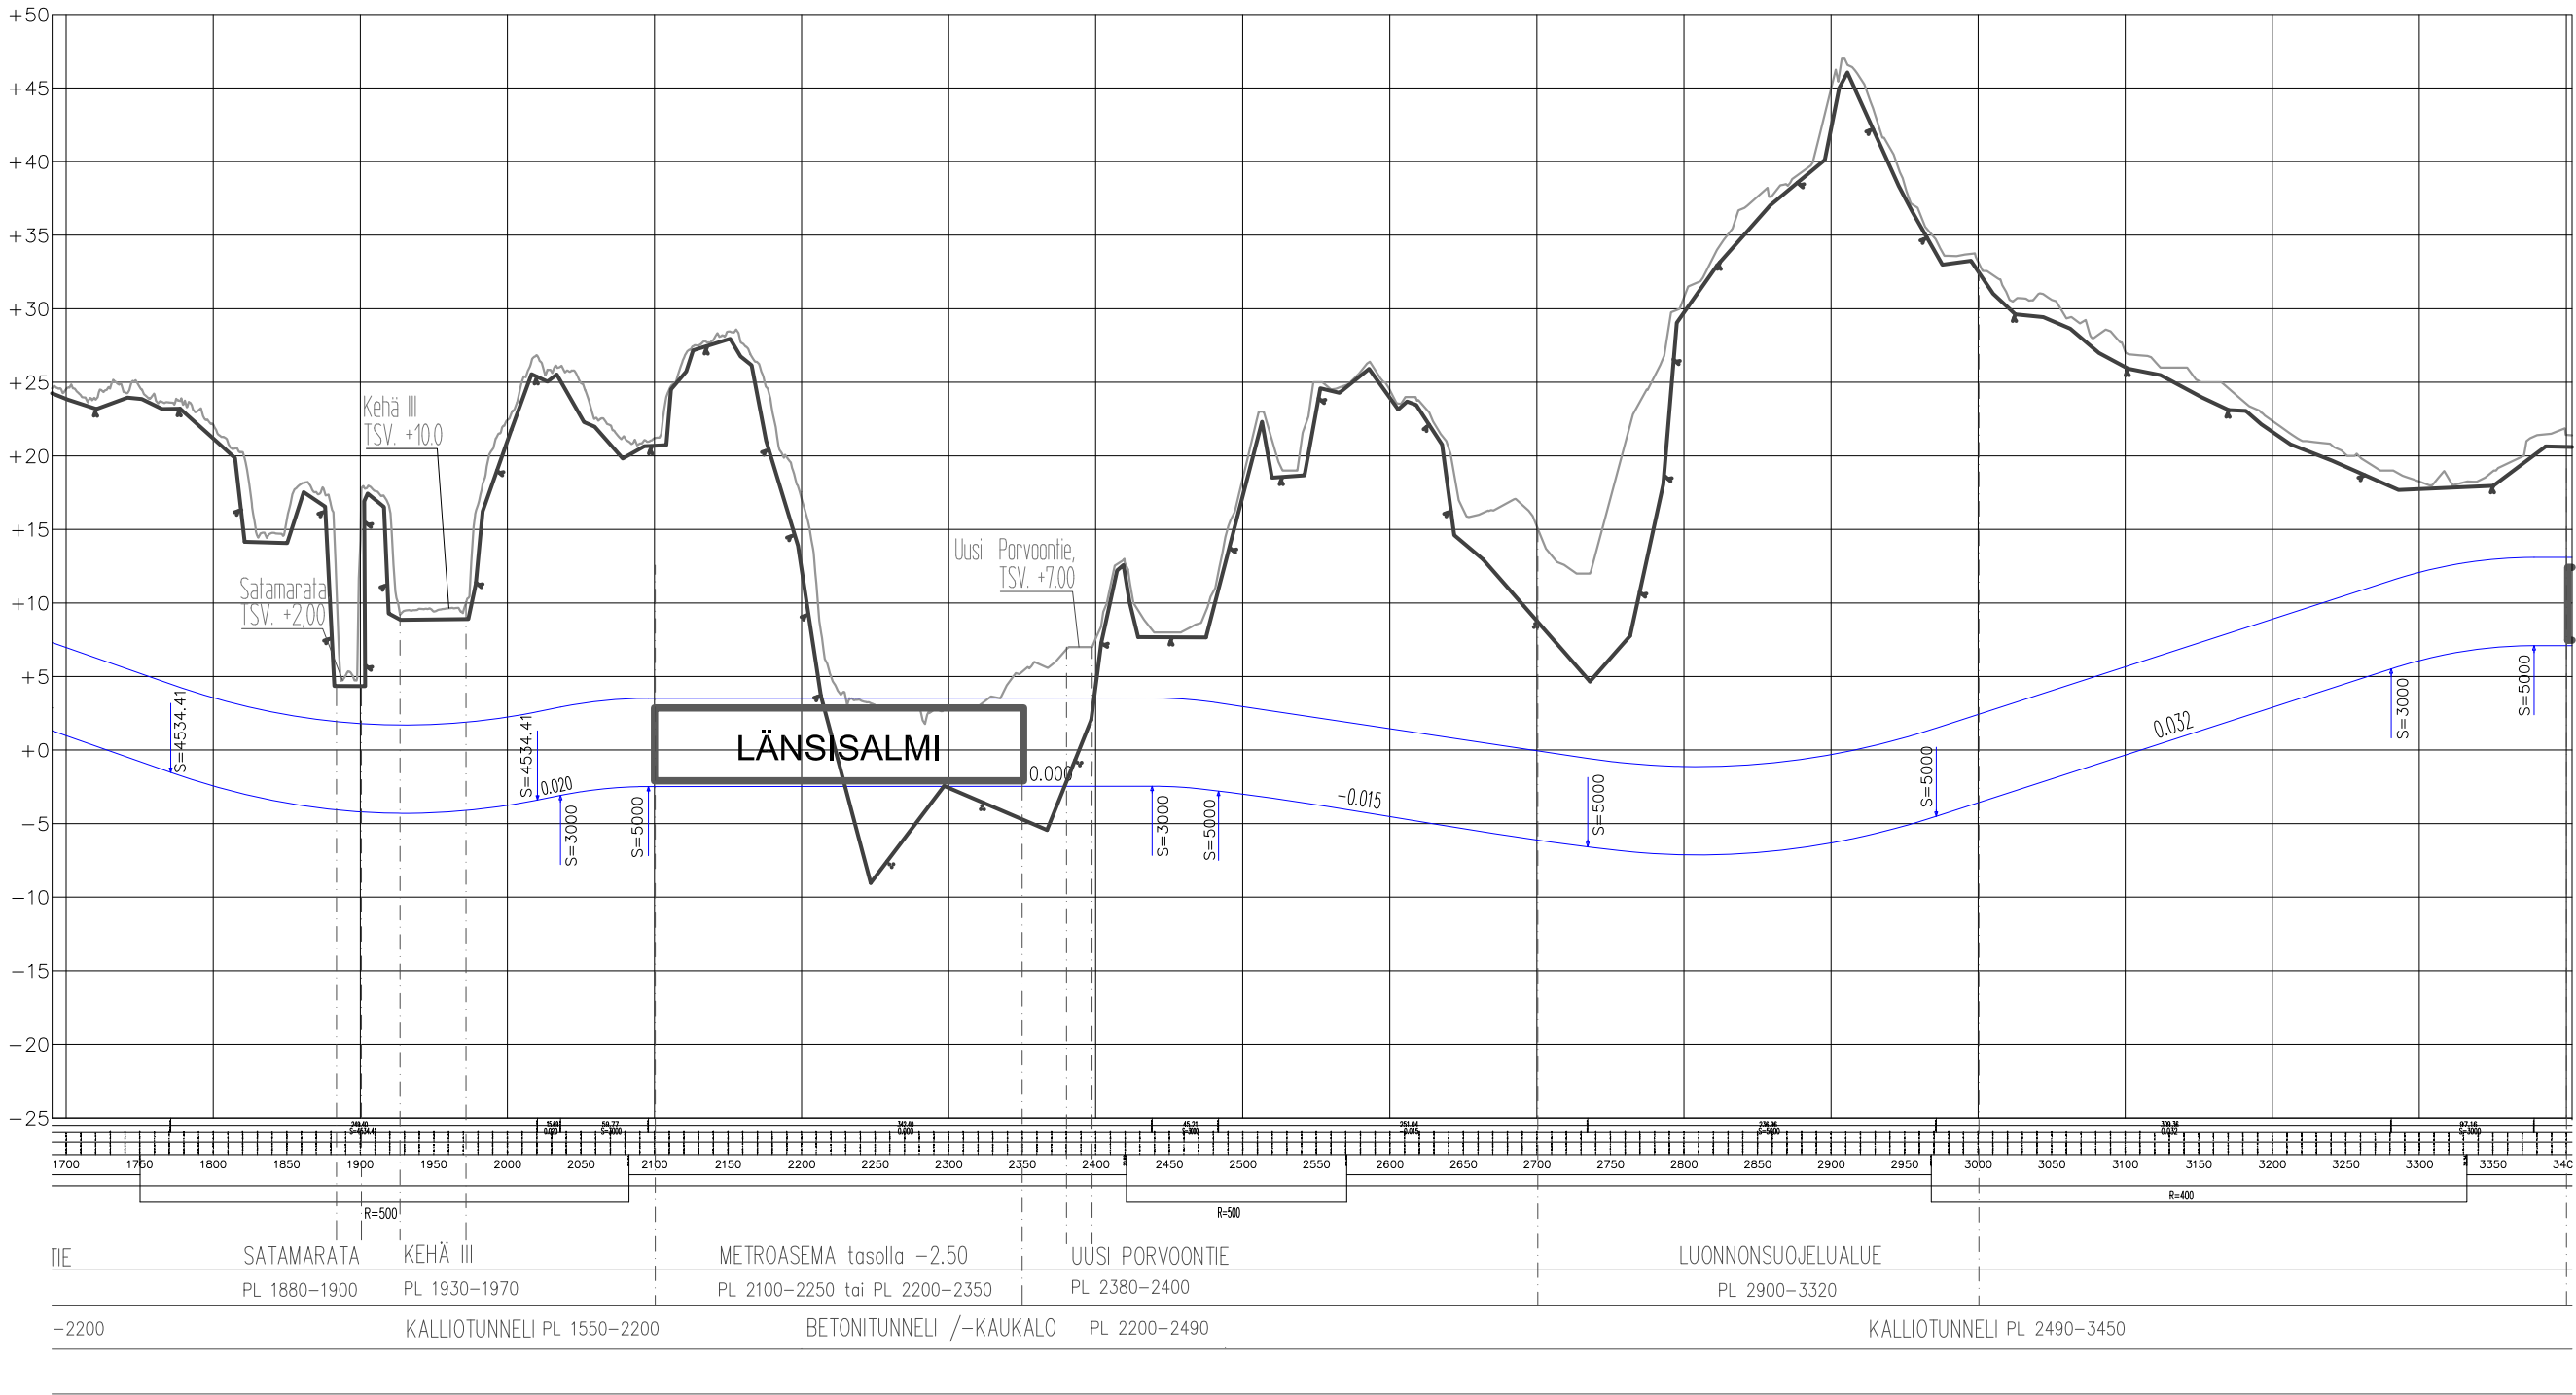

LIITE 3.
Östersundomin metron pituusleikkaus
Paaluväli 3400 ... 5150
Mittakaava 1:500/1:5000

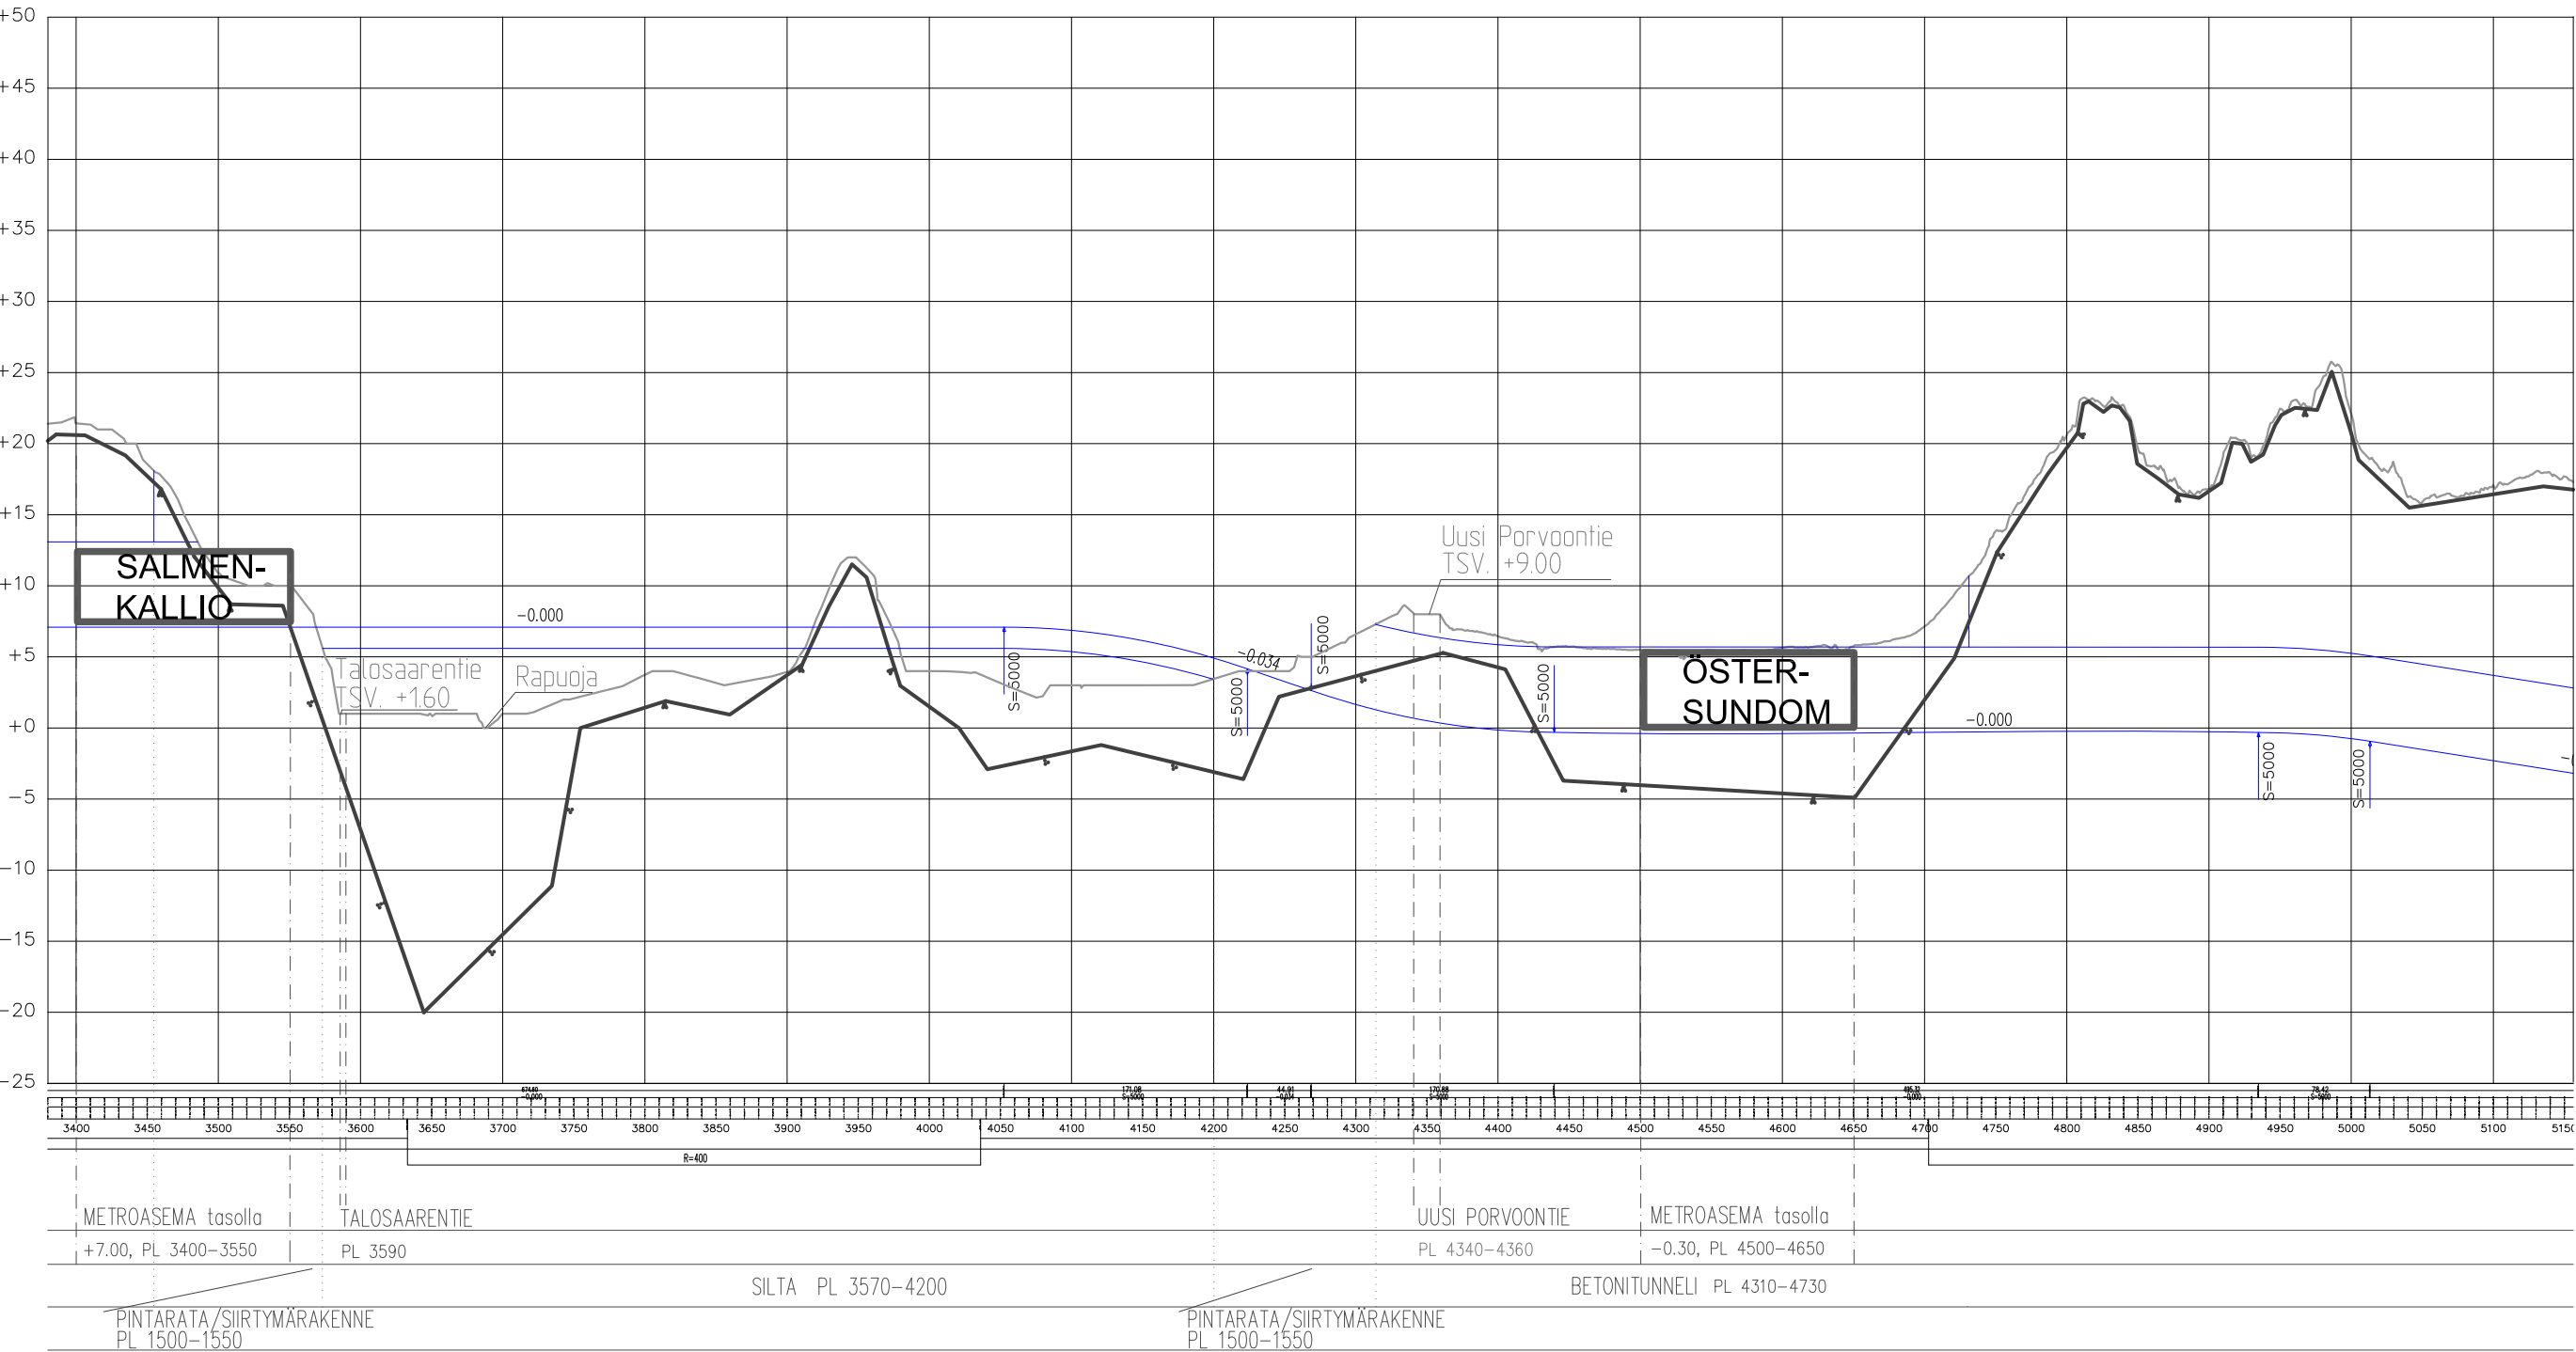


LIITE 4.
Östersundomin metron pituusleikkaus
Paaluväli 5150 ... 6850
Mittakaava 1:500/1:5000

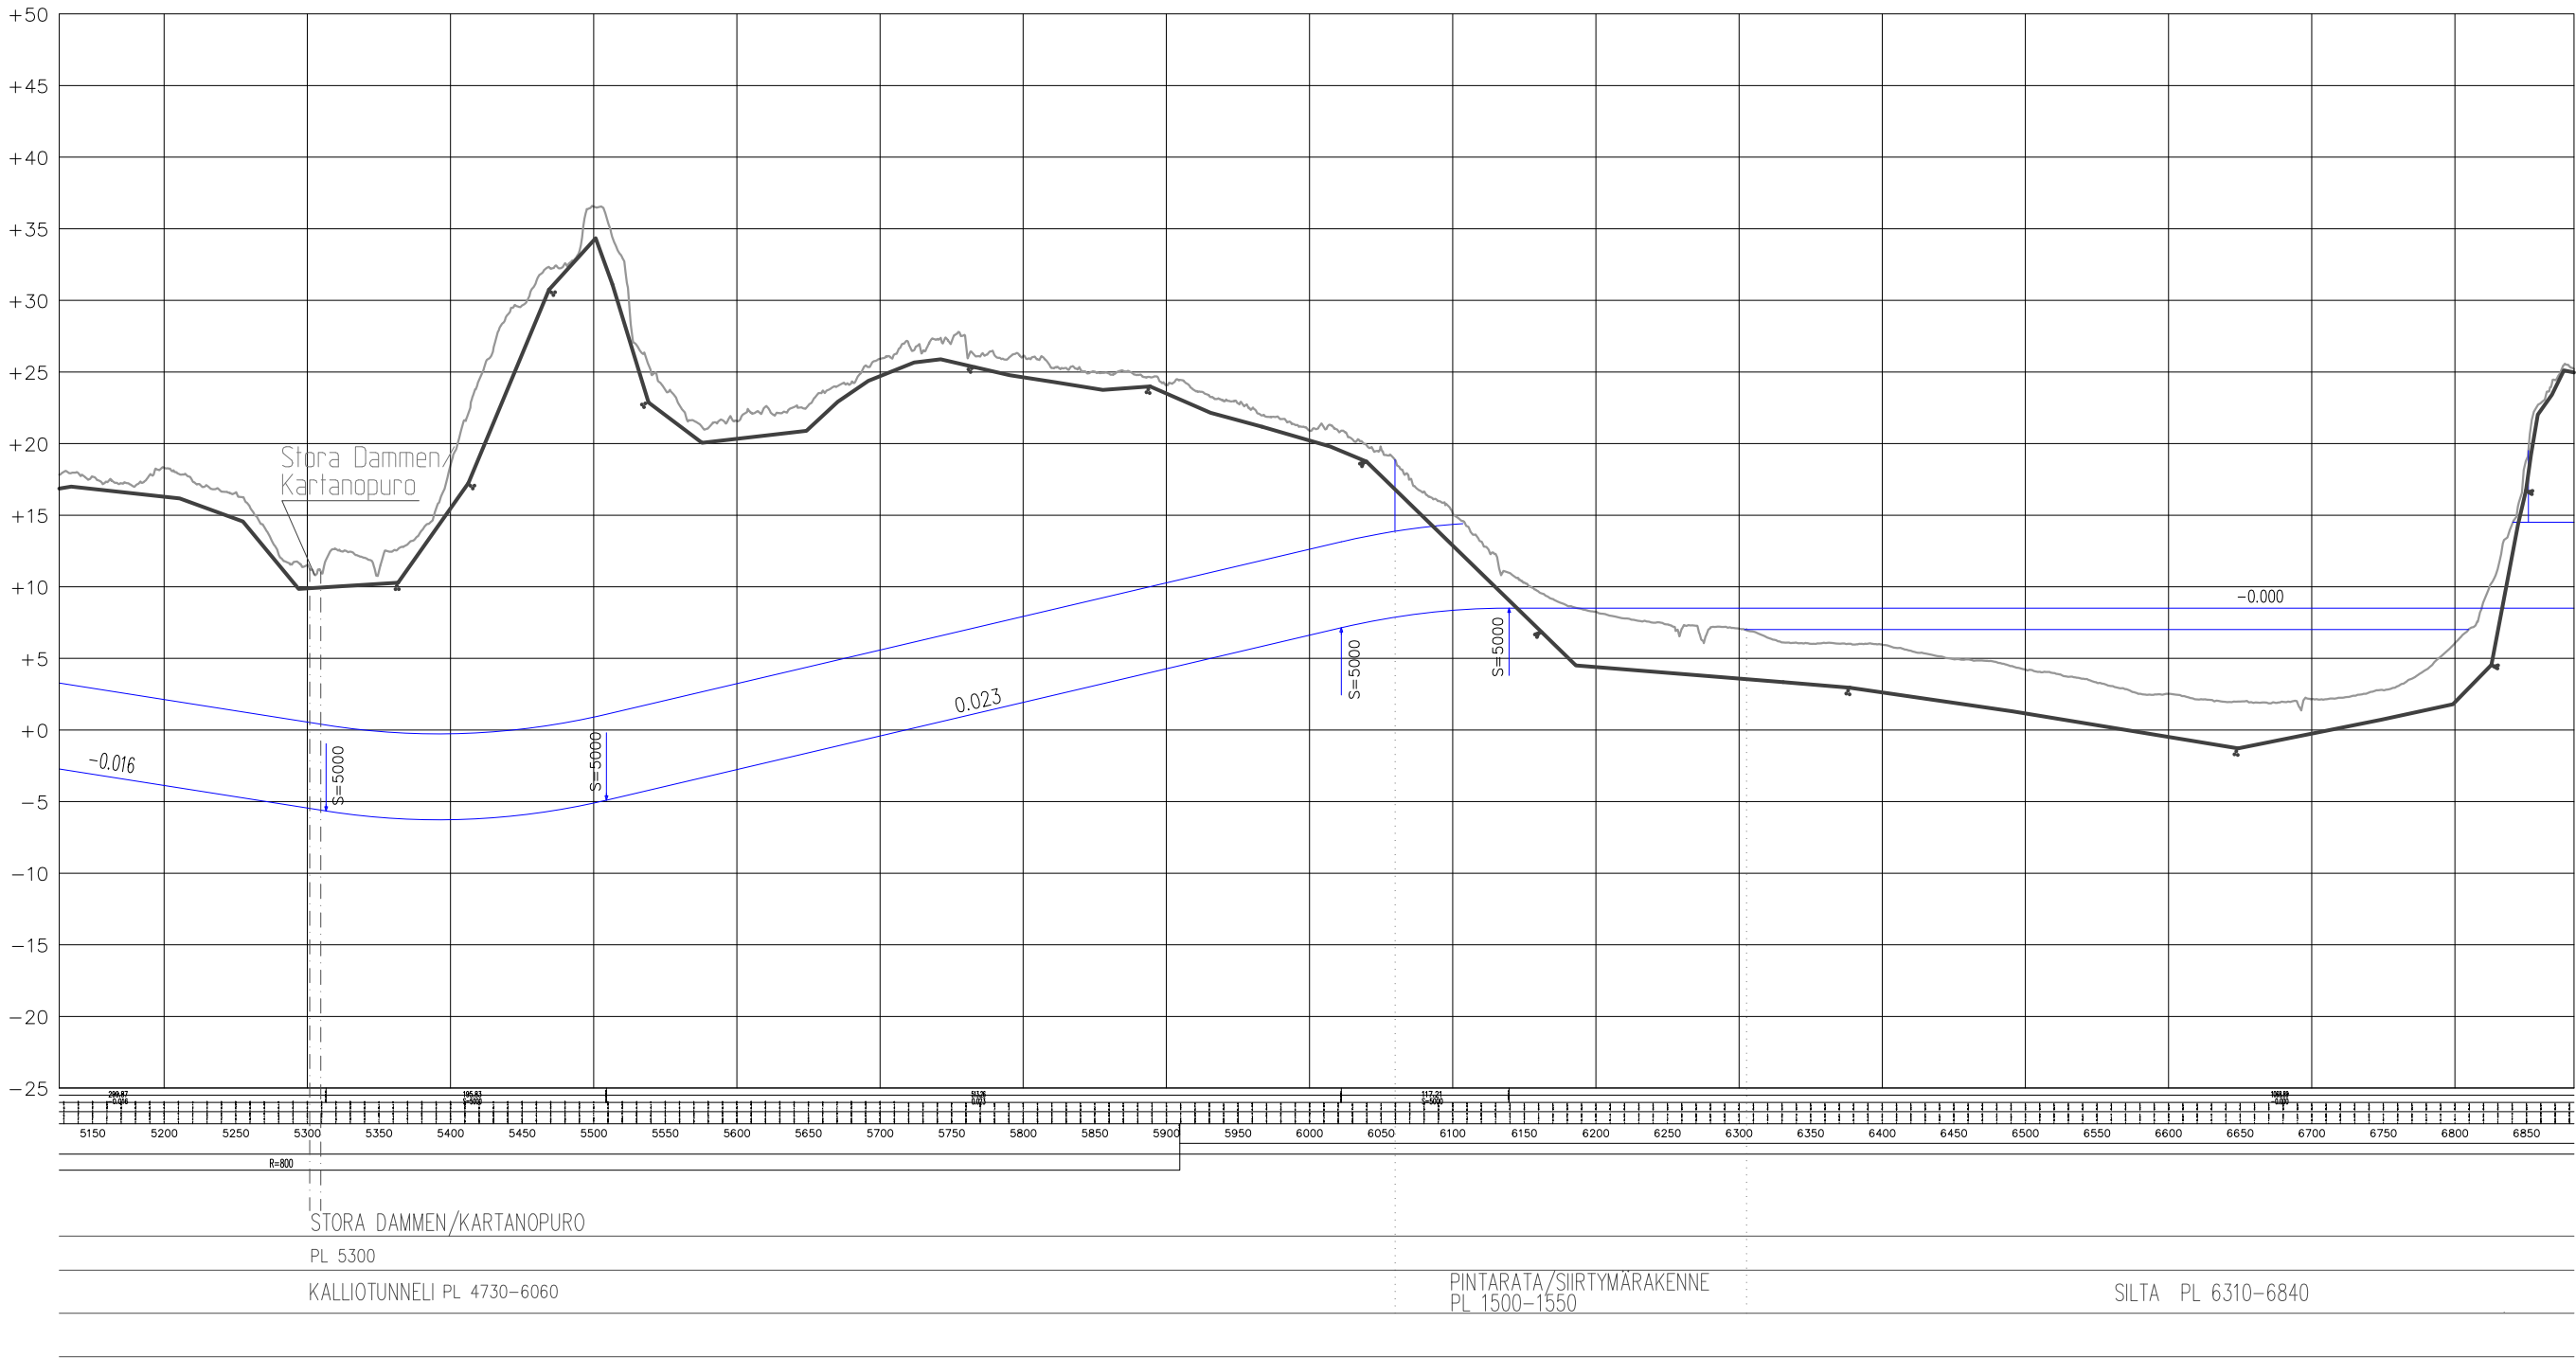

LIITE 5.
Östersundomin metron pituusleikkaus
Paaluväli 6850 ... 8550
Mittakaava 1:500/1:5000




LIITE 6.
Östersundomin metron pituusleikkaus
Paaluväli 8550 ... 10130
Mittakaava 1:500/1:5000

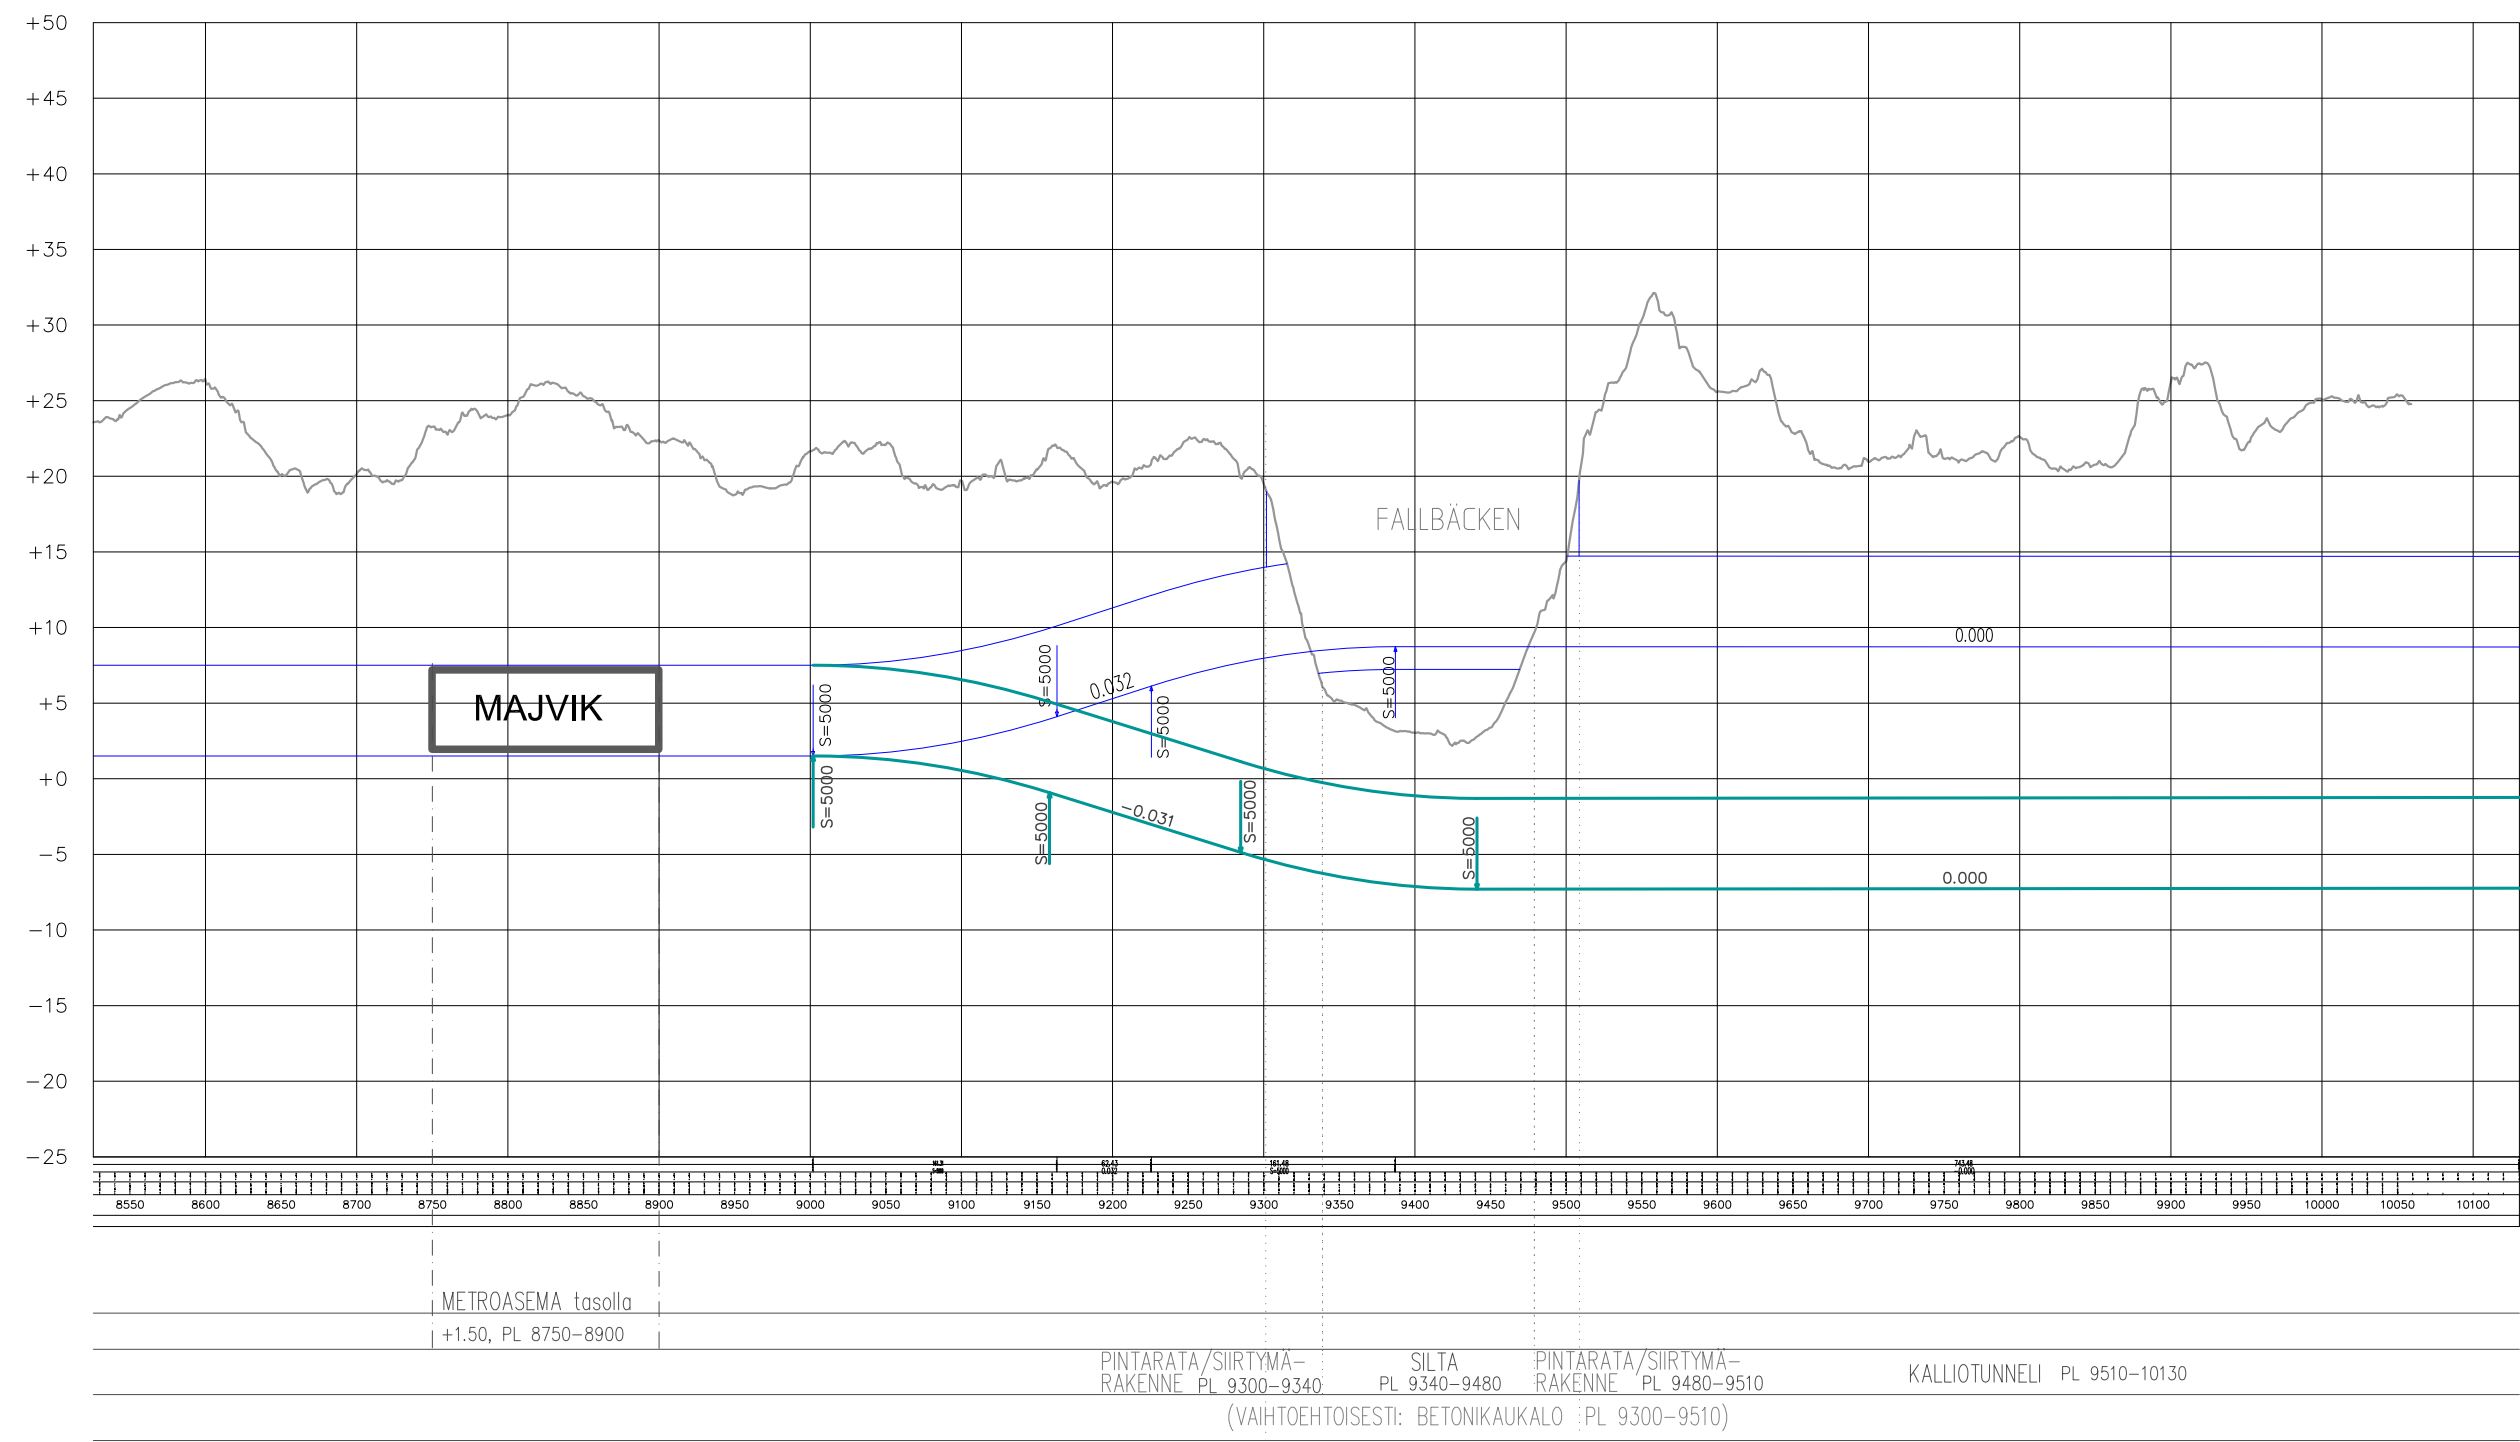


LIITE 7.

O- ja B-liikennejärjestelmien julkisen liikenteen verkko v. 2000 (Smith & Polvinen 1968).

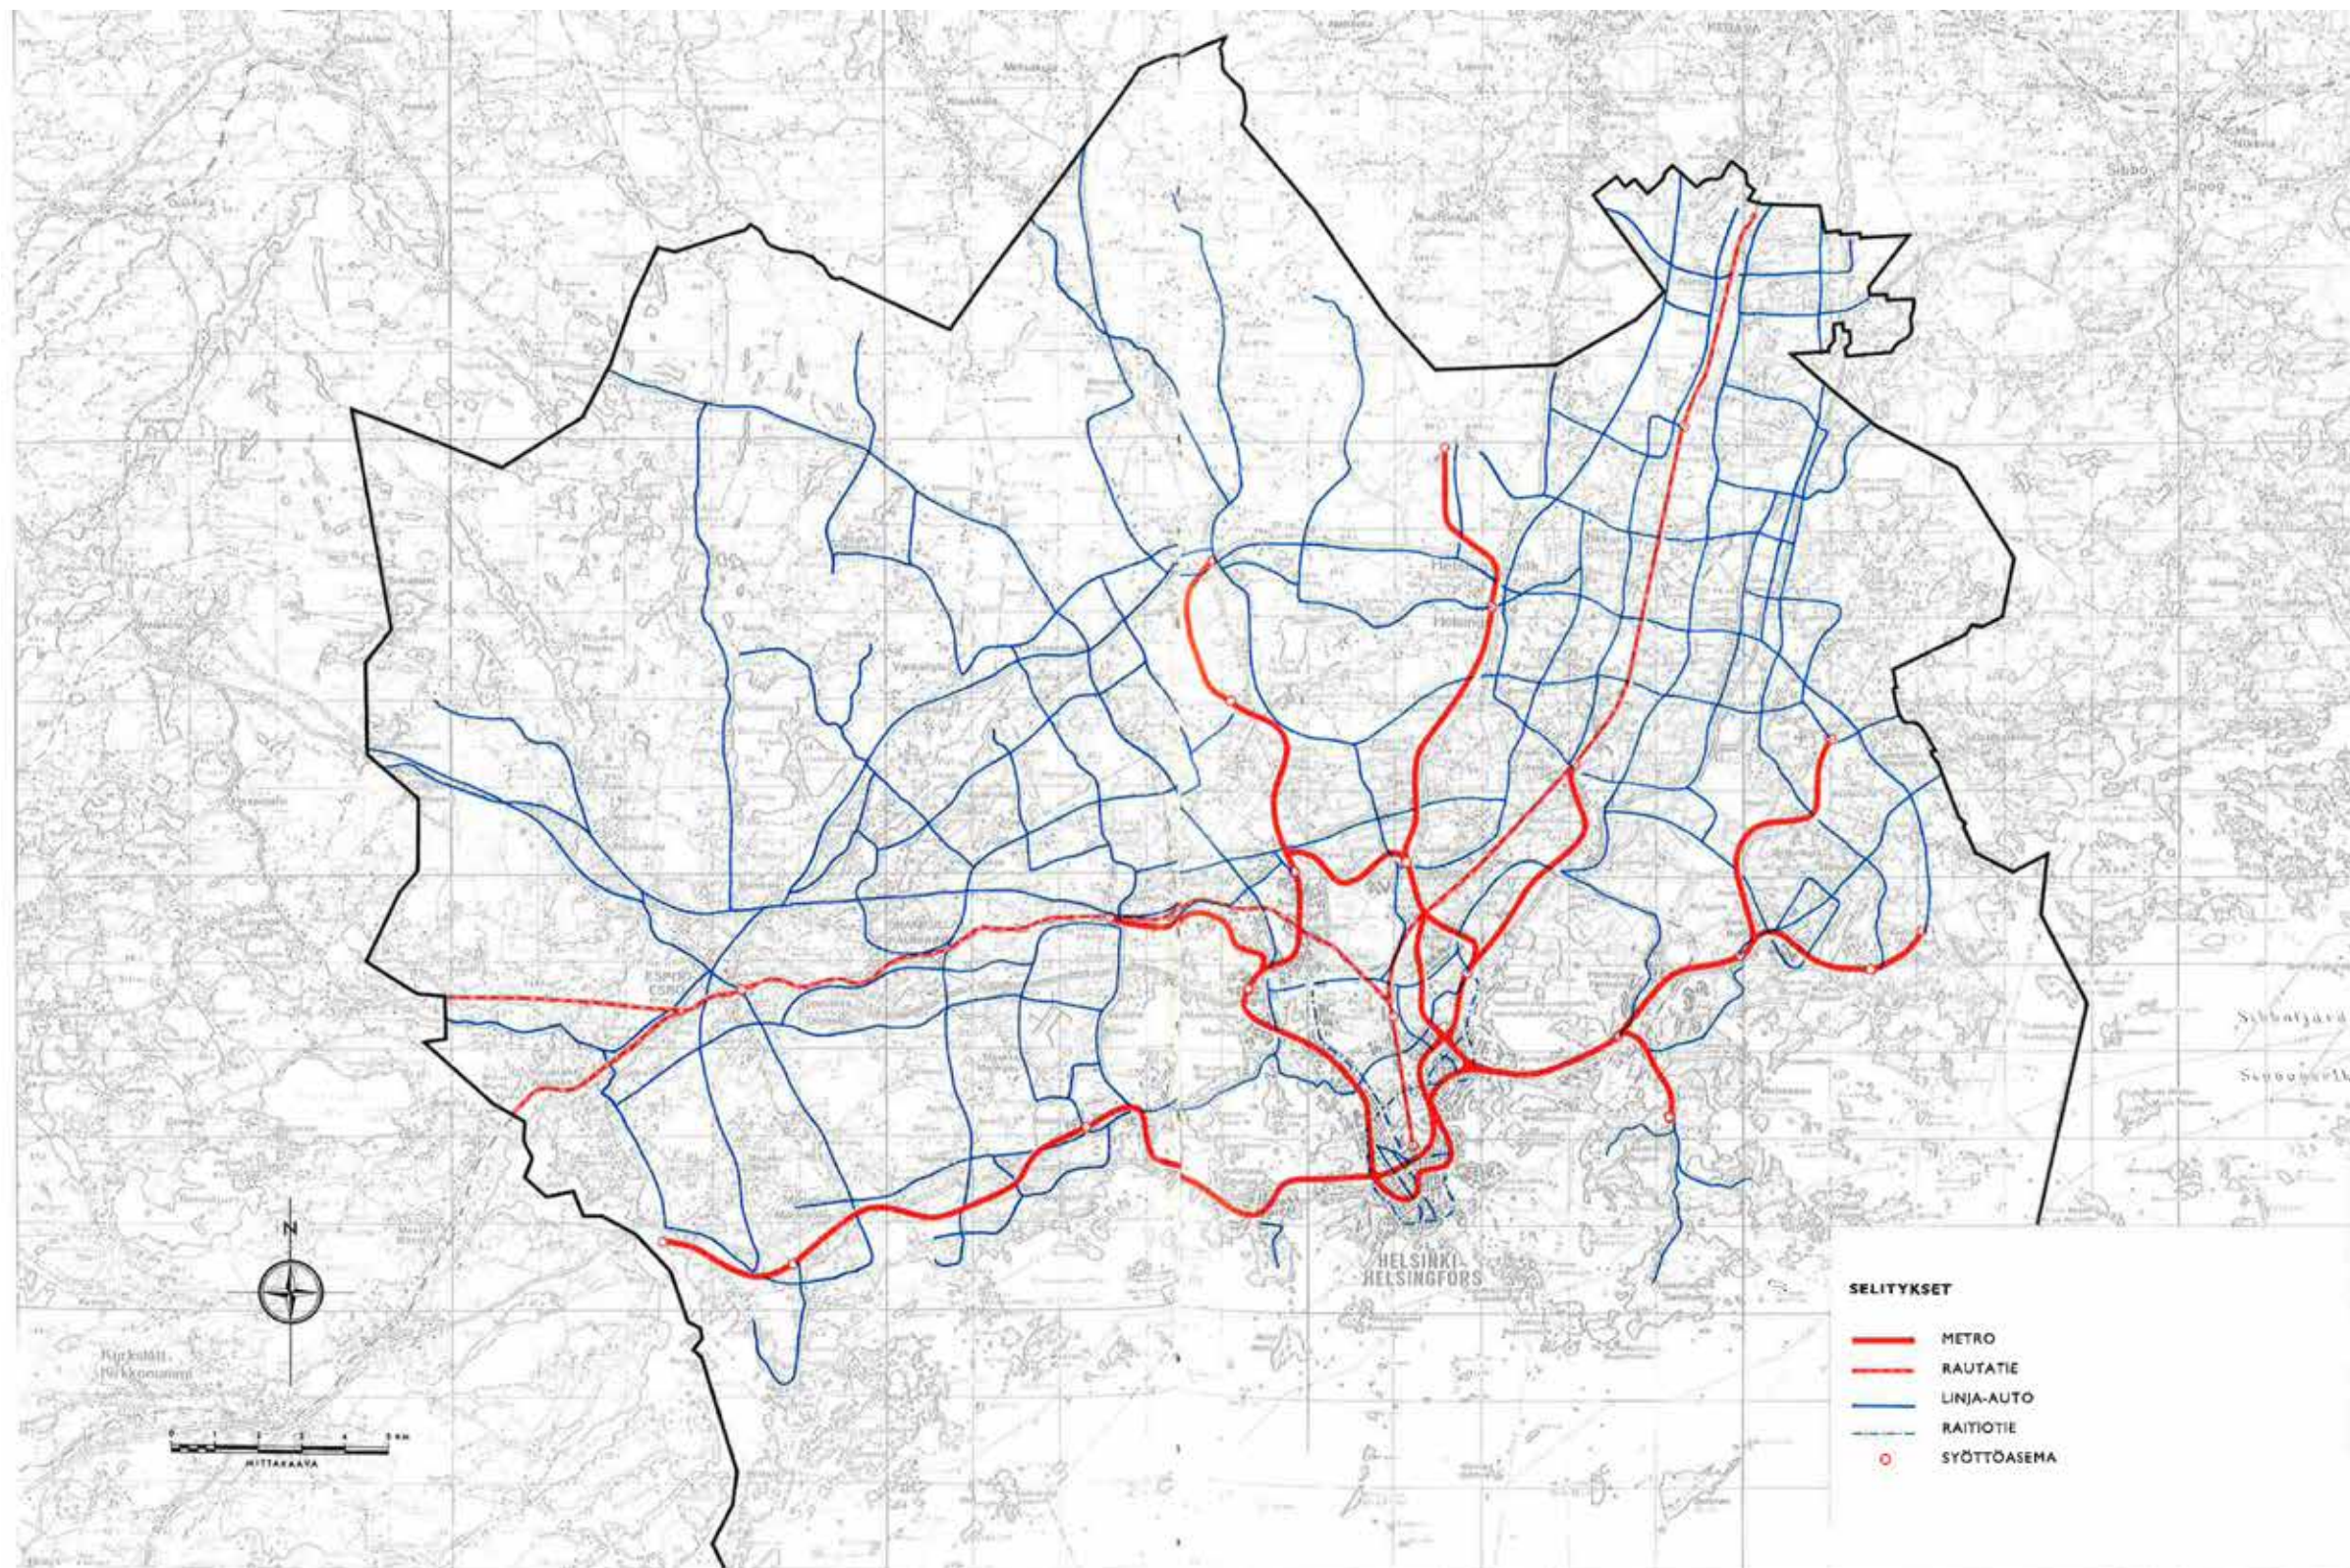


»O» JA »B» -LIIKENNEJÄRJESTELMIEN JULKISEN LIIKENTEE VERKKO V. 2000


LIITE 8.
Östersundomin luontoalueet ja viherkäytävät (Kuvälähde: Helsingin Kaupunkisuunnitteluvirasto 2011).

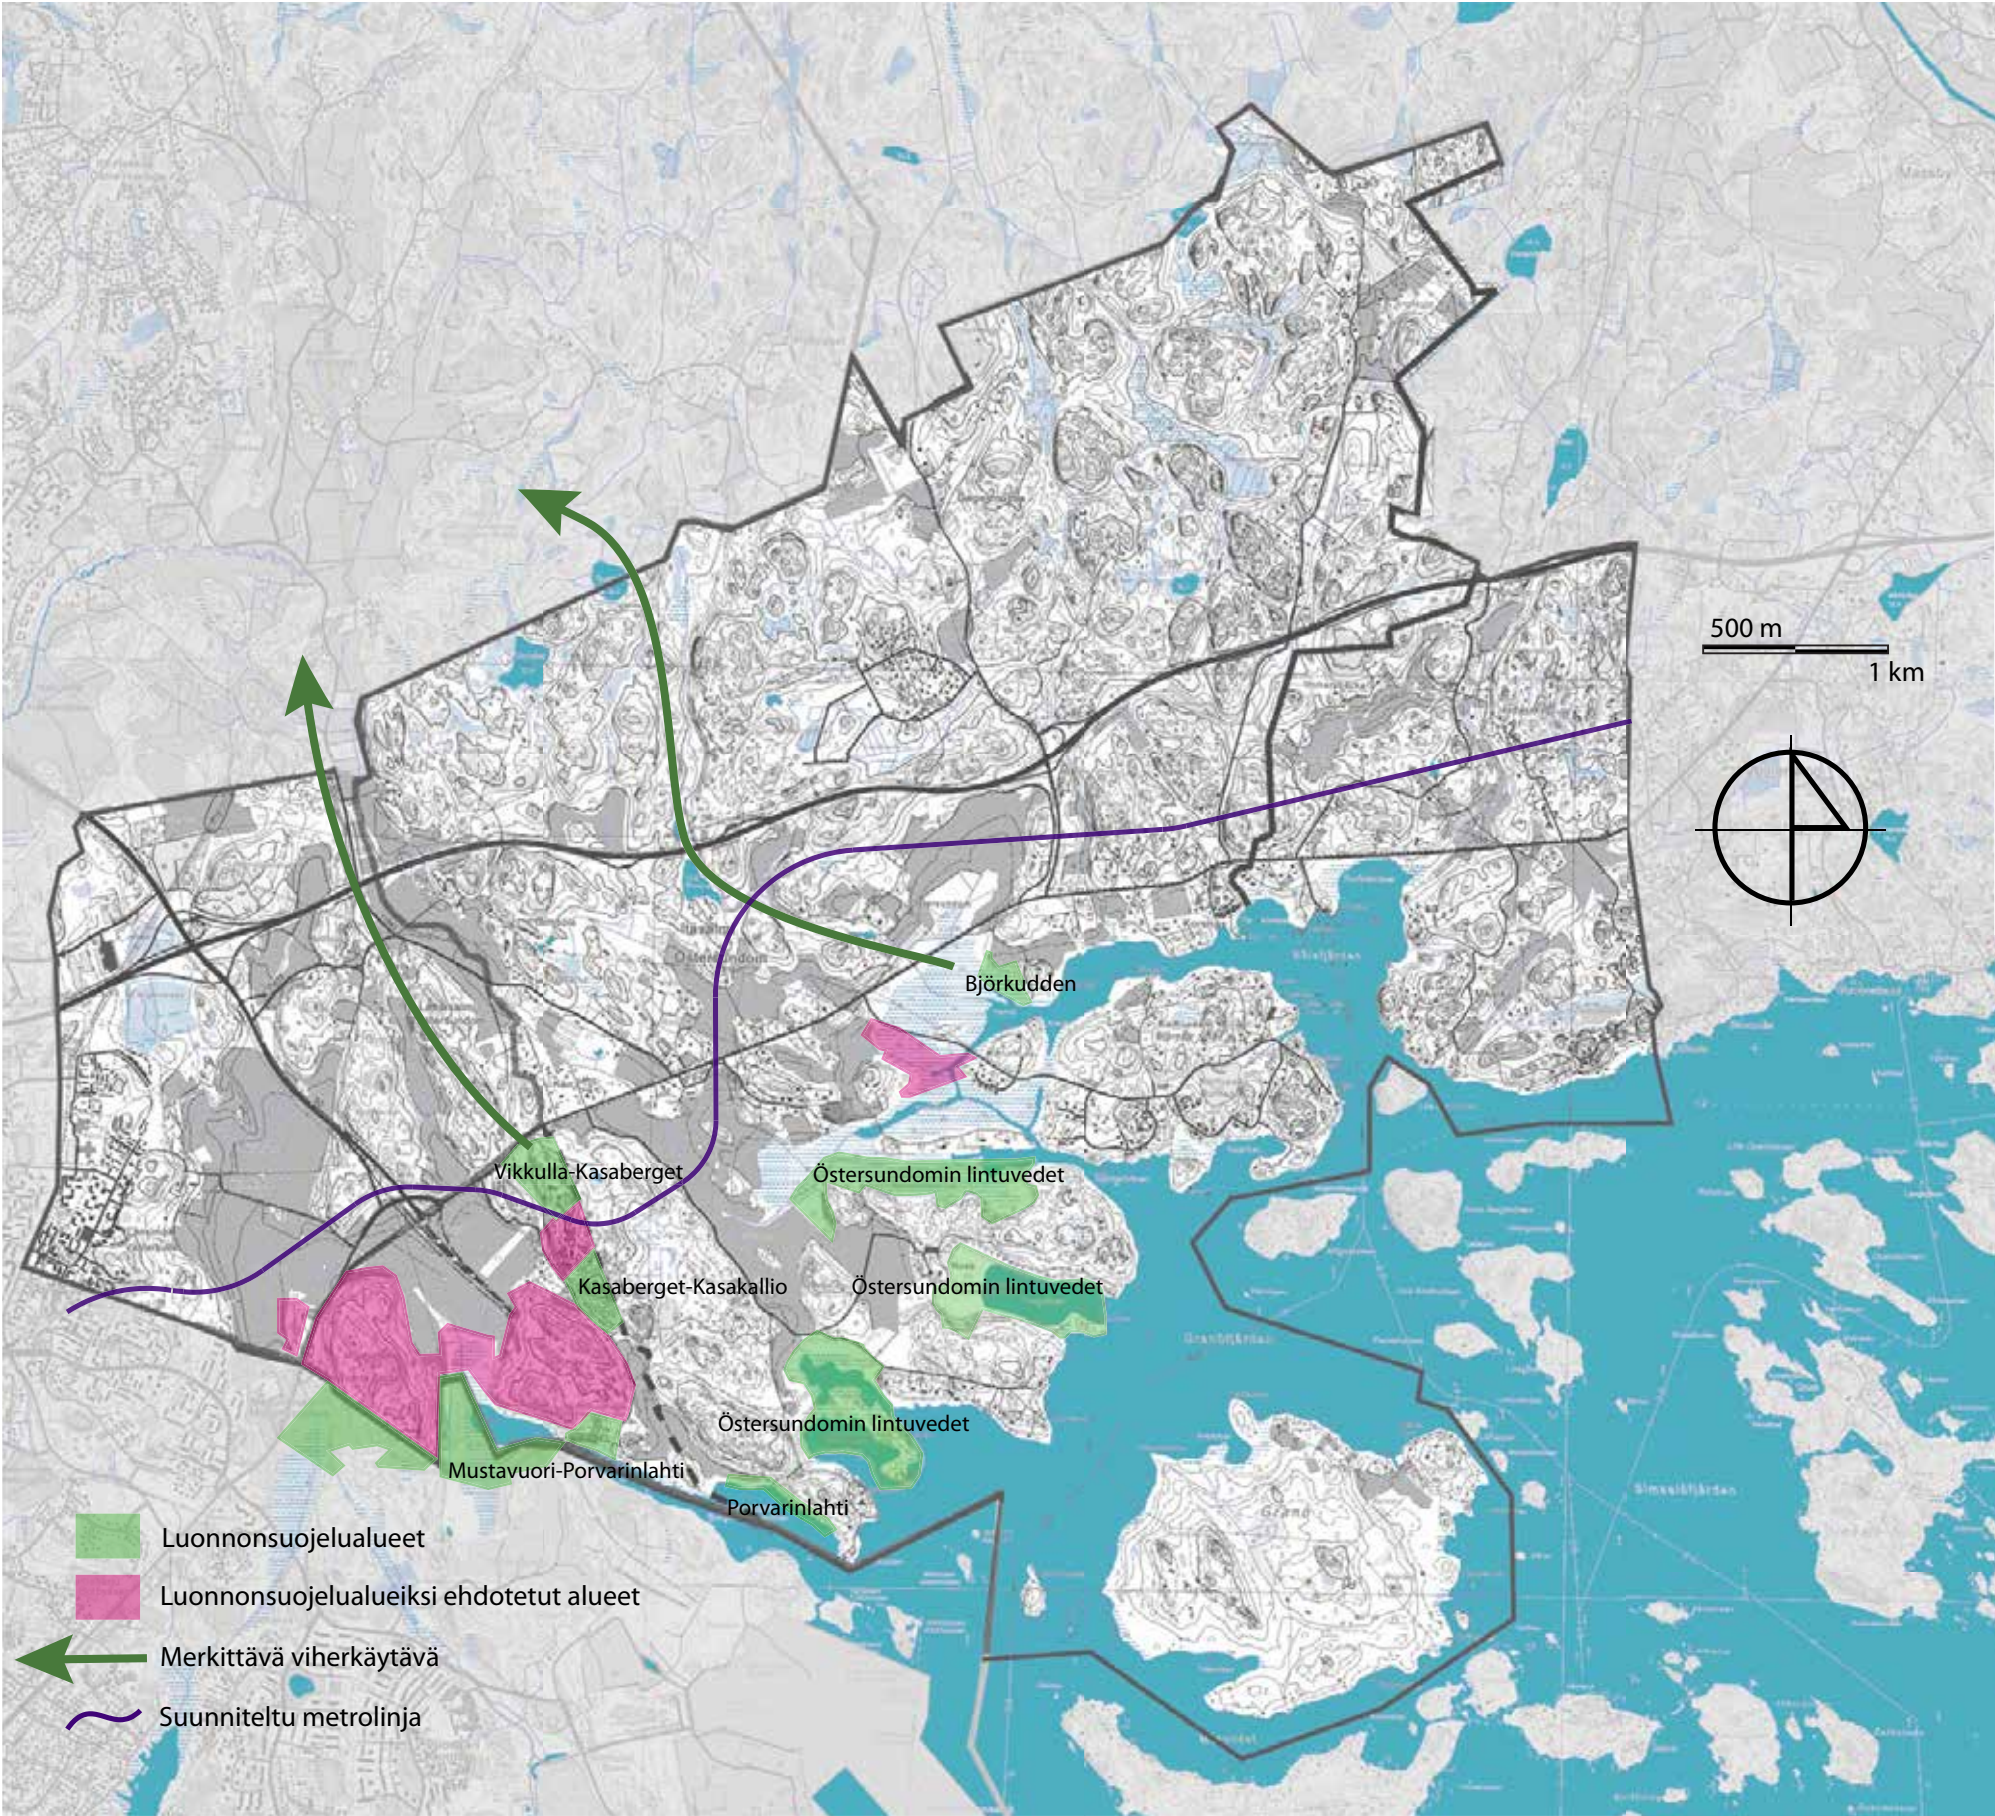

LIITE 9.
Östersundomin maanomistussuhteet (Kuvallähde: Helsingin Kaupunkisuunnitteluvirasto 2011).

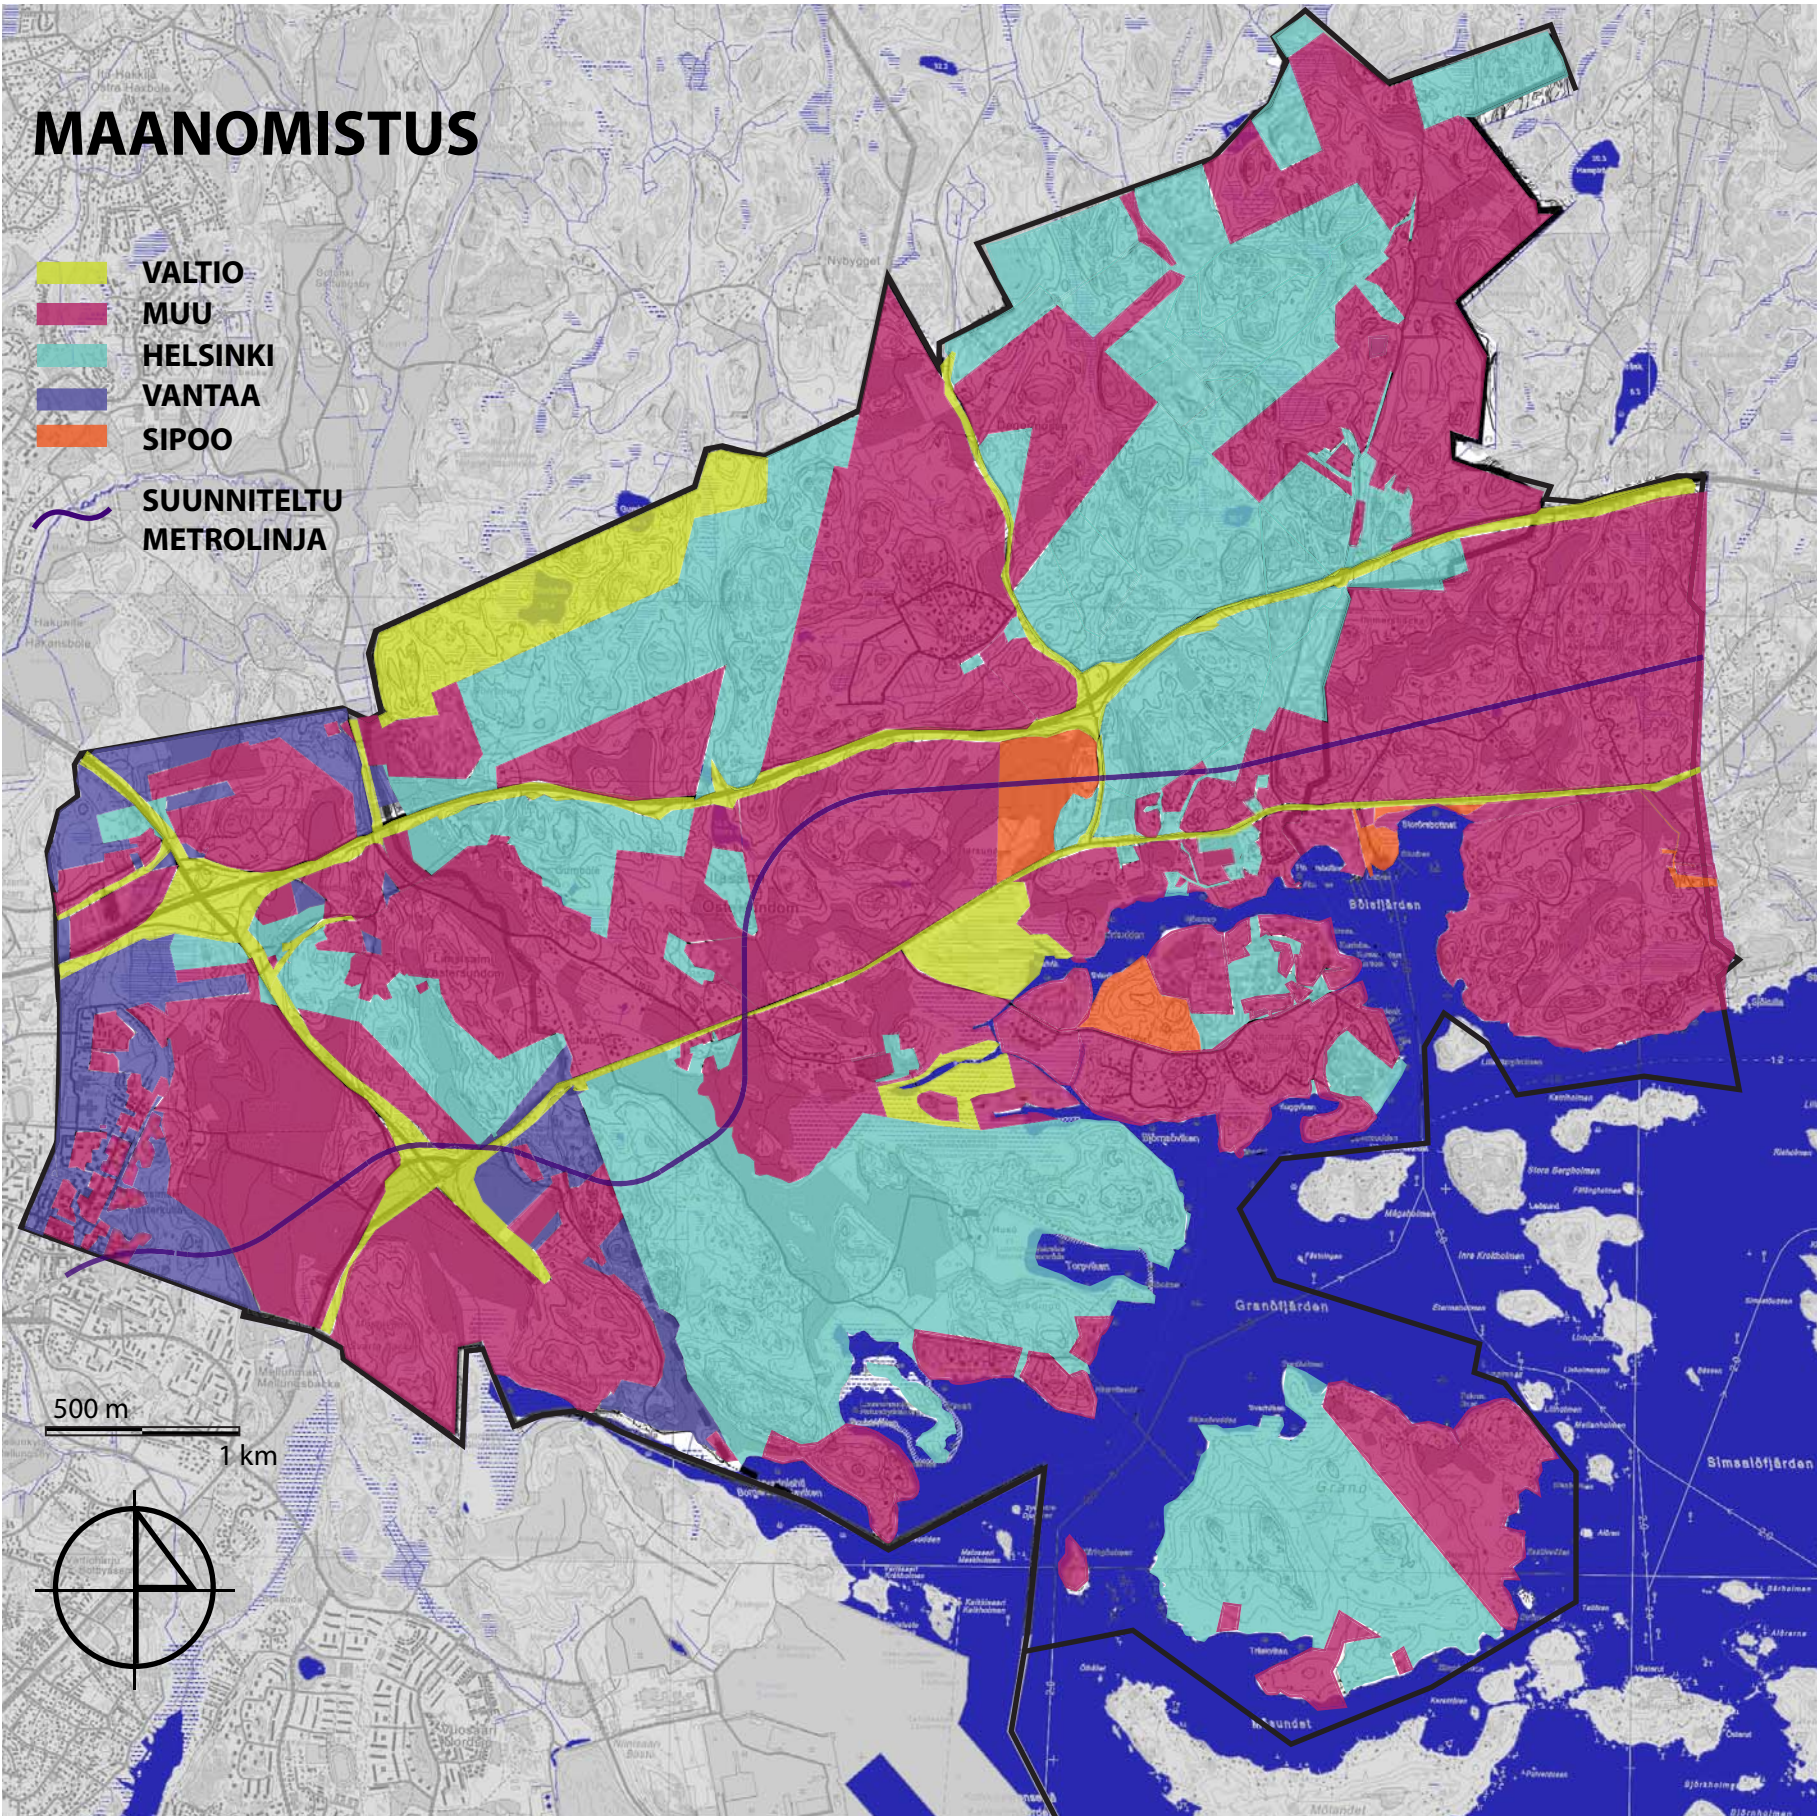

LIITE 10.
Östersundom, maanpinnan korkeusasema.

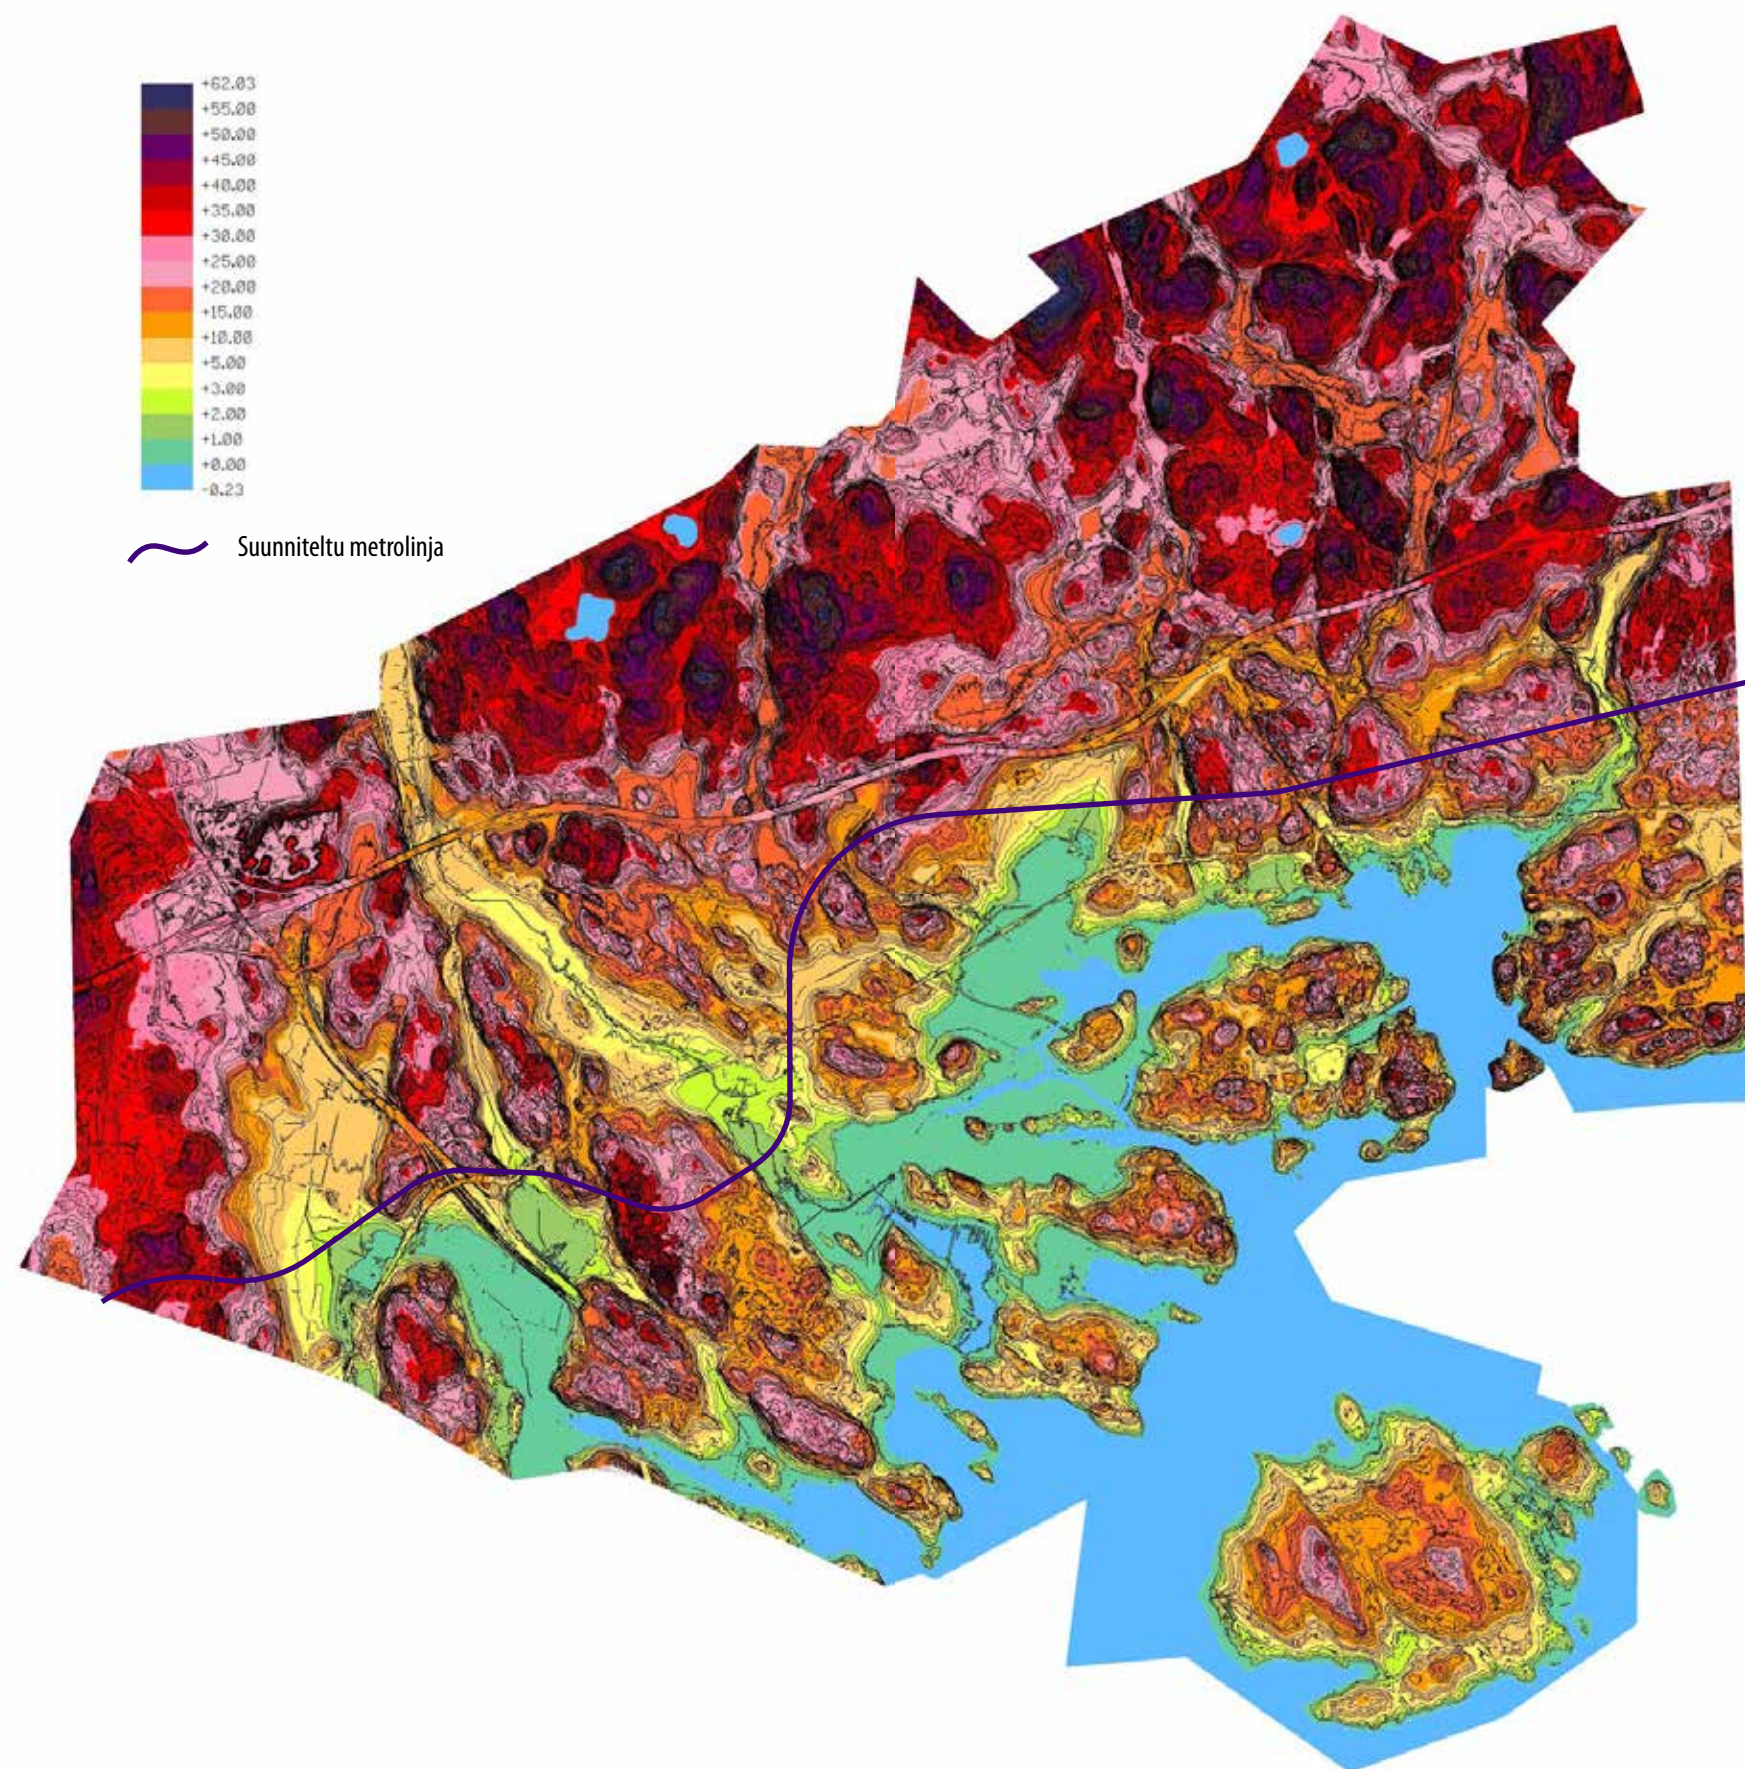

LIITE 11.
Östersundomin kalliioresurssialueet (Kuvälähde: Helsingin Kaupunkisuunnitteluvirasto 2011).

