
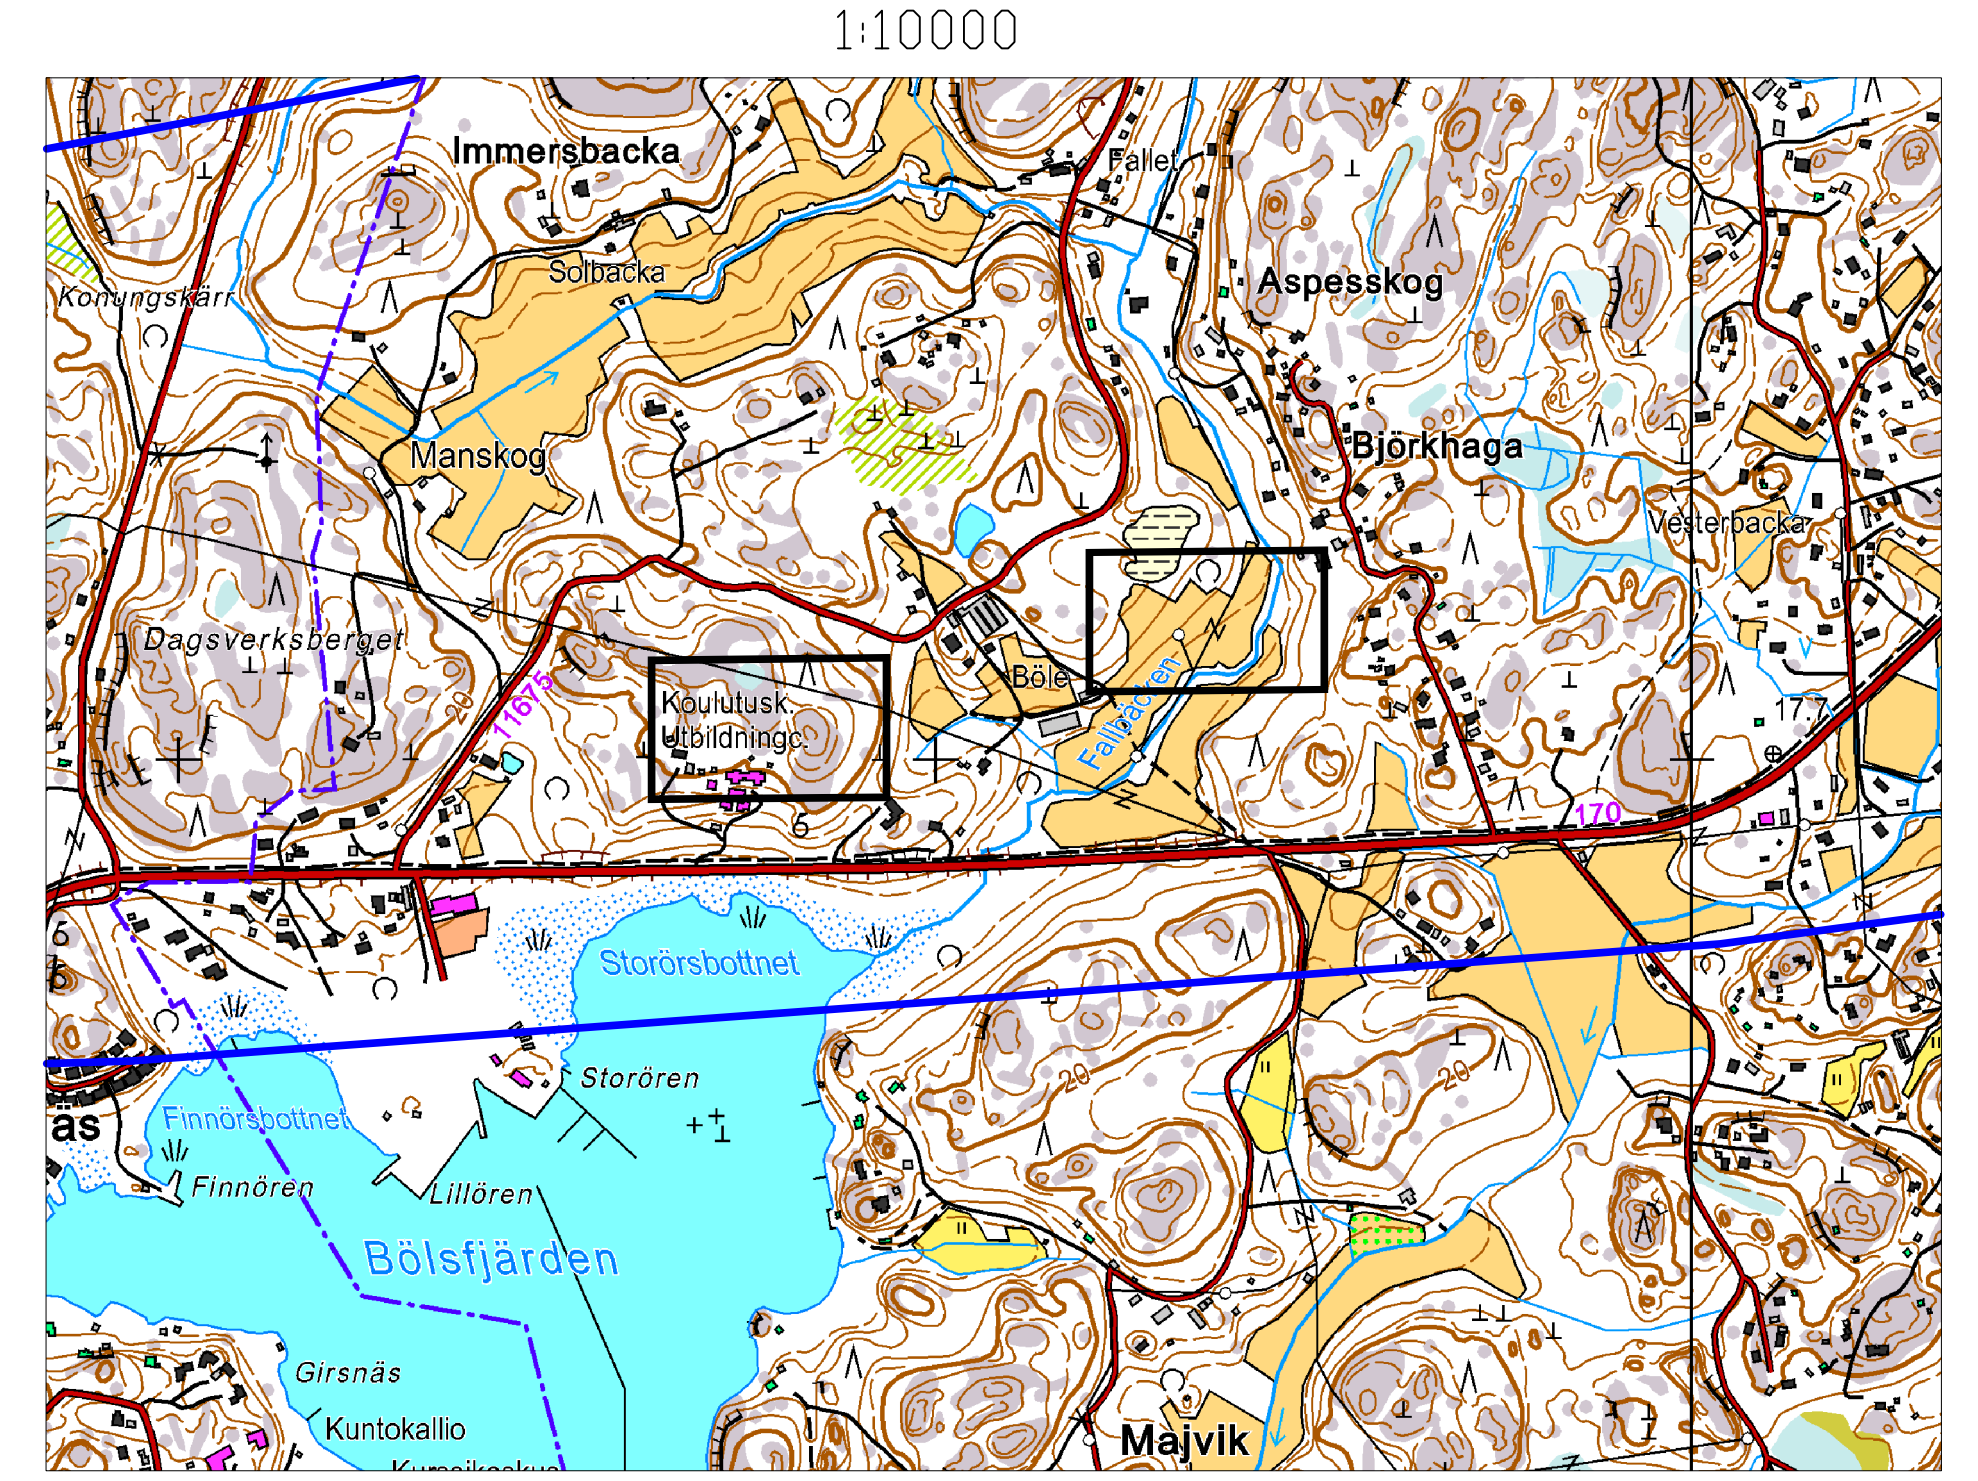
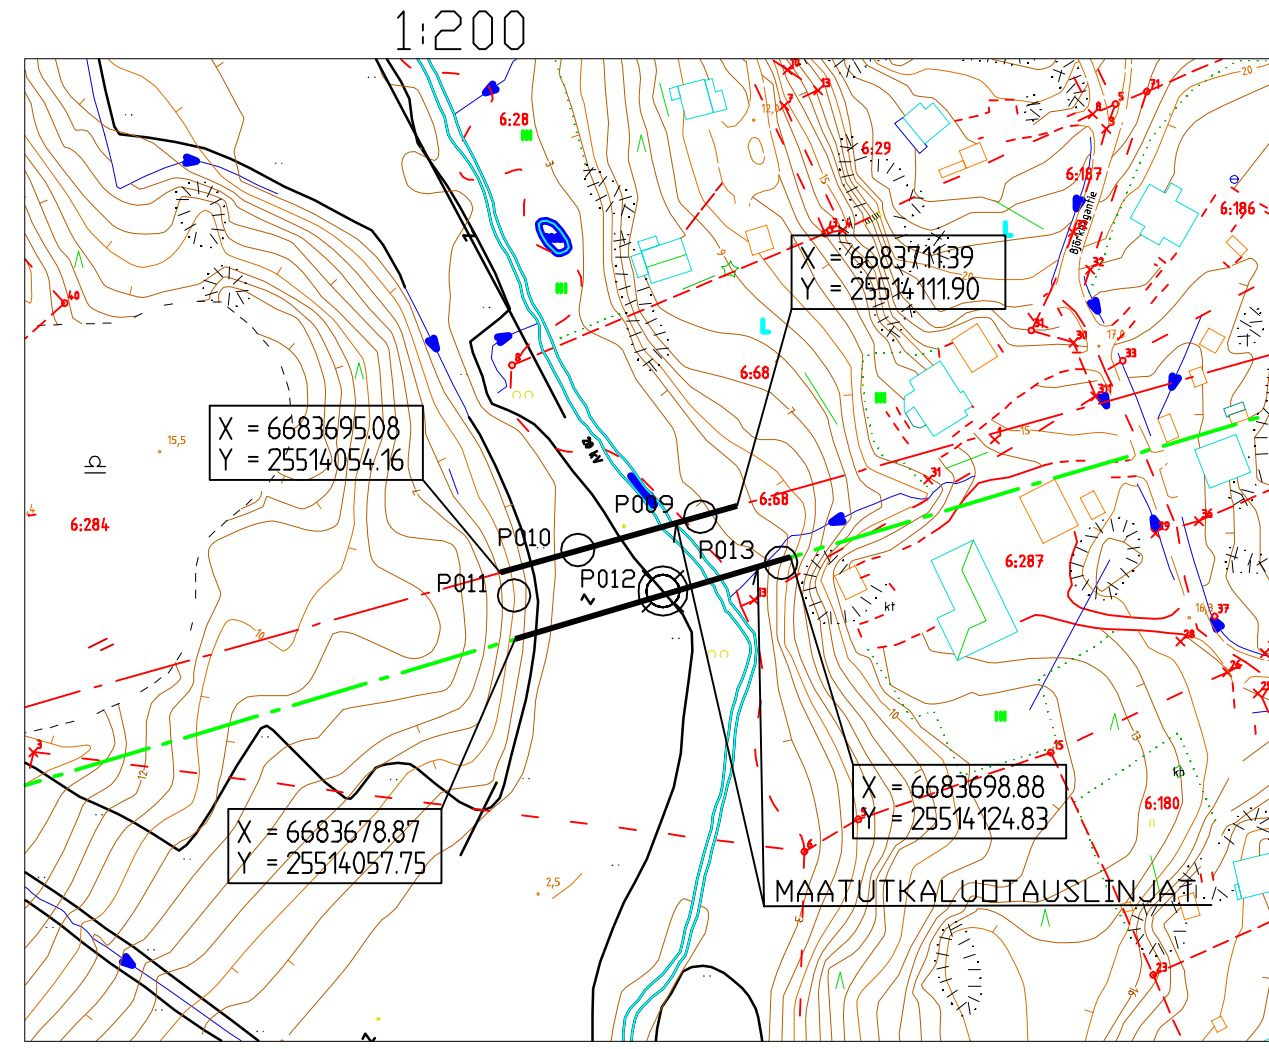


KAIRAUSOHJELMA	Päiväys: 27.02.2013	Sivu 1/1
Projekti: Majvik	Työnimi:	
Tilaja: Sipoo	Koord. järj.: ETRS GK25	
Tekijä: A. Eriksson	<input type="checkbox"/> Porakonek. kallion varmistus [3m]	
Lisätietoja:		

Piste-tunnus	Tutkimus-tapa	X	Y	Linja	Paalu	Sivu-mitta	Huom.
P001	PO	6683621.55	25513369.69				
P002	PO	6683621.54	25513469.69				
P003	PO	6683601.40	25513415.24				
P004	PO	6683581.54	25513469.75				
P005	PO	6683463.74	25513406.50				
P006	PO	6683498.27	25513451.78				
P007	PO	6683530.64	25513490.84				
P008	PO	6683492.33	25513502.33				
P009	PO	6683708.70	25514102.91				
P010	PO	6683700.62	25514073.03				
P011	PO	6683689.49	25514057.55				
P012	PO, NO, SI	6683690.56	25514093.79				
P013	PO	6683697.52	25514122.61				

YHTEENSÄ	
1	SI - Siipikairaus
13	PO - Porakonekairaus
1	NO - Näytteenotto häiritty

LISÄTIETÖJÄ:
 Porakonekairaukset kallion varmistus 5 m
 Näyte 1 m välein saven alapintaan ja kaksi näytettä alapuolisesta moreenista
 Siipi 1 m välein
 Maatutkaluotaukset (yht. 130 metriä) linjat merkitty kartalle

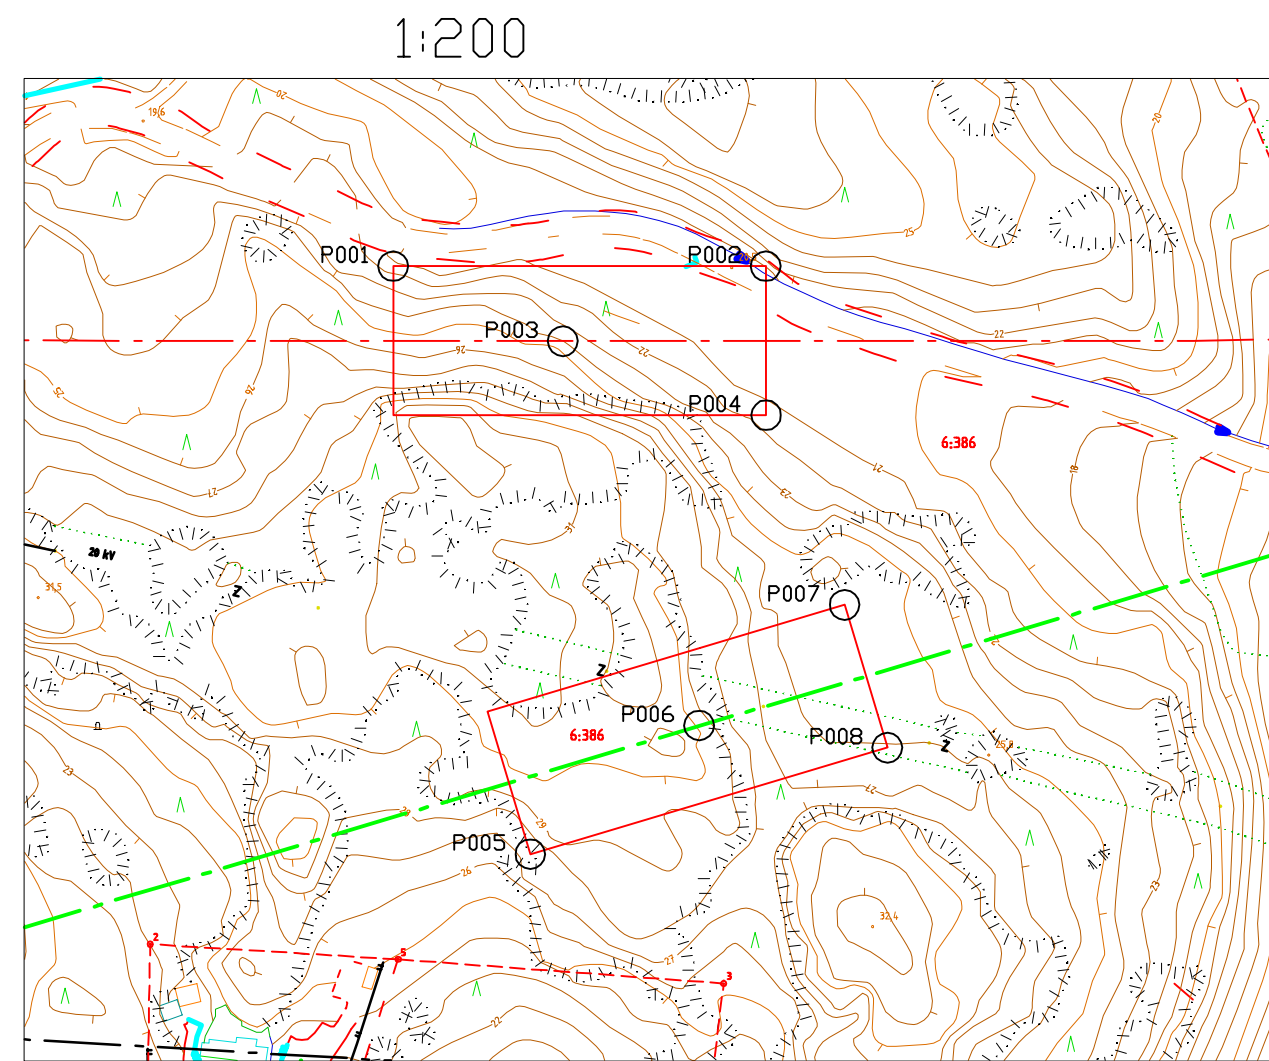

KIOSA/PILTA	KORTTI/TKLA	TONTTI/RIND	IRANNAISEN MERKINTÖJÄ
RAKENNUSTYÖNENPITE	PIRUSTUSLAJI		LOKSEVA NO
RAKENNUKOHTEEN NIMI JA OSOITE	PIRUSTUKSEN SISÄLTÖ		
Sipoo Metrolinjauksen tarkennus Majvikin asemalla	TUTKIMUSOHJELMA	1:200 1:10000	
WSP Finland Oy Helsinki Puh: 0207 864 11 Fax: 0207 864 800	WSP	PVM: 28.2.2013 PIK: A.Eriksson HYV: K-M. Malmivaara	SUUN. ALA TYÖ NO PIR. NO REV
			304262 1
L:\1000\304874_MAJVIK_V_CAD\42_Työ\AER\MAJVIK_tutkimusohjelma.dwg			