



KOSA/KYLÄ	KORTT. TILA	TONTTI/RNO	VRANMAISEN MERKINTÖJÄ				
RAKENNUSTOIMENPIDE			PIIRUSTUSLAJI POHJATUTKIMUSPIIRUSTUS		JUOKSEVA NO		
RAKENNUSKOHTIEN NIMI JA OSOITE			PIIRUSTUKSEN SISÄLTÖ				
SIPON METRO METROLINJAUKSEN TARKENNUS MAJVIKIN ASEMALLA			POHJATUTKIMUSKARTTA				
MAJVIK SIPOO			1:1000				
WSP Finland Oy Helsinkiläite 7 FI-00210 Helsinki Puh: 0207 864 11 Fax: 0207 864 800		PVM: 11.6.2013 PIRT. A. Eriksson HYV. K-M. Malmivaara SUUNN. T. Holappa		SUUNN. ALA	TYÖ NO	PIIR. NO	REV
		304874		1			
TIEDOSTO: LV1000\304874_MAJVIK\CAD\41_Suunnitelma\G_Geo\Suunnitelma\Yrkimustulokset.dwg							

Linjaus 1
1:500/1:100

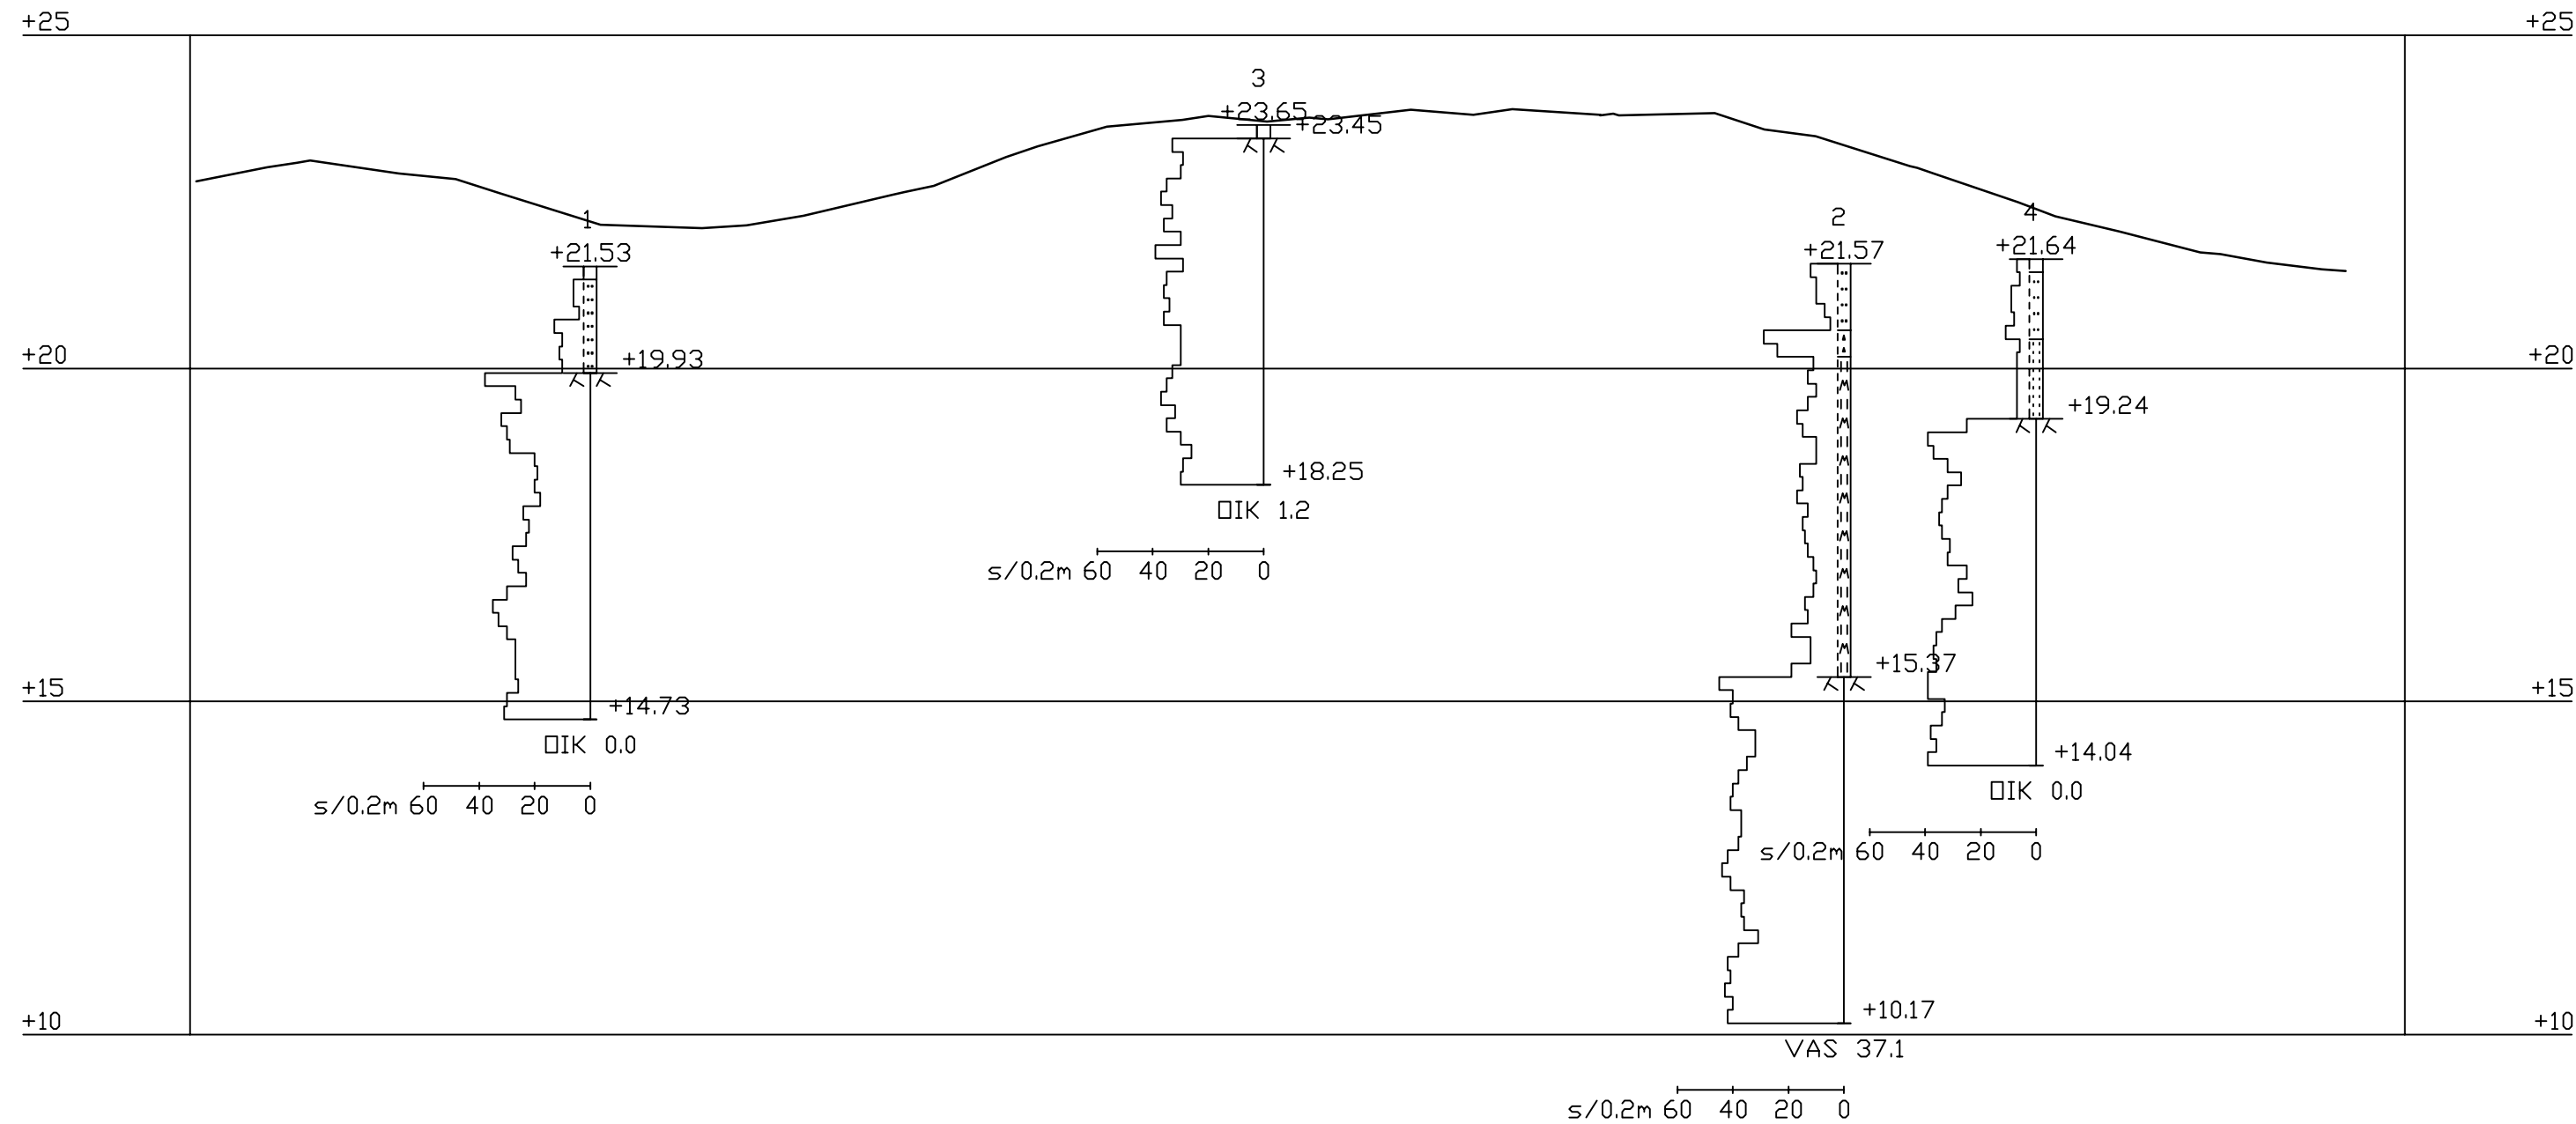


K.O.SA/K.YLÄ	KORTT. TILA	TONTTI/RNO	VIRANOMAISEN MERKINTÖJÄ			
RAKENNUSLOINENPIDE			PIIRUSTUSLAJI	JUOKSEVA NO		
RAKENNUSKOHTEN NIMI JA OSOITE			PIIRUSTUKSEN SISÄLTÖ			
SIPOON METRO METROLINJAUKSEN TARKENNUS MAJVIKIN ASEMALLA			LINJAUS 1 1500/1:100			
MAJVIK SIPOO			PVM: 11.6.2013	SUUN. ALA	TYÖ NO	
WSP Finland Oy Holkkilantie 7 FI-00210 Helsinki Puh: 0207 864 11 Fax: 0207 864 800			PIRT. A. Eriksson	304874	2	
			HYV. K-M. Malmivaara			
			SUUN. T. Holappa	TIEDOSTO : LN\1000\304874_MAJVIK\4_CAD\41_Suunnitelma\G_Geo\Suunnitelma\ulkimustulokset.dwg		

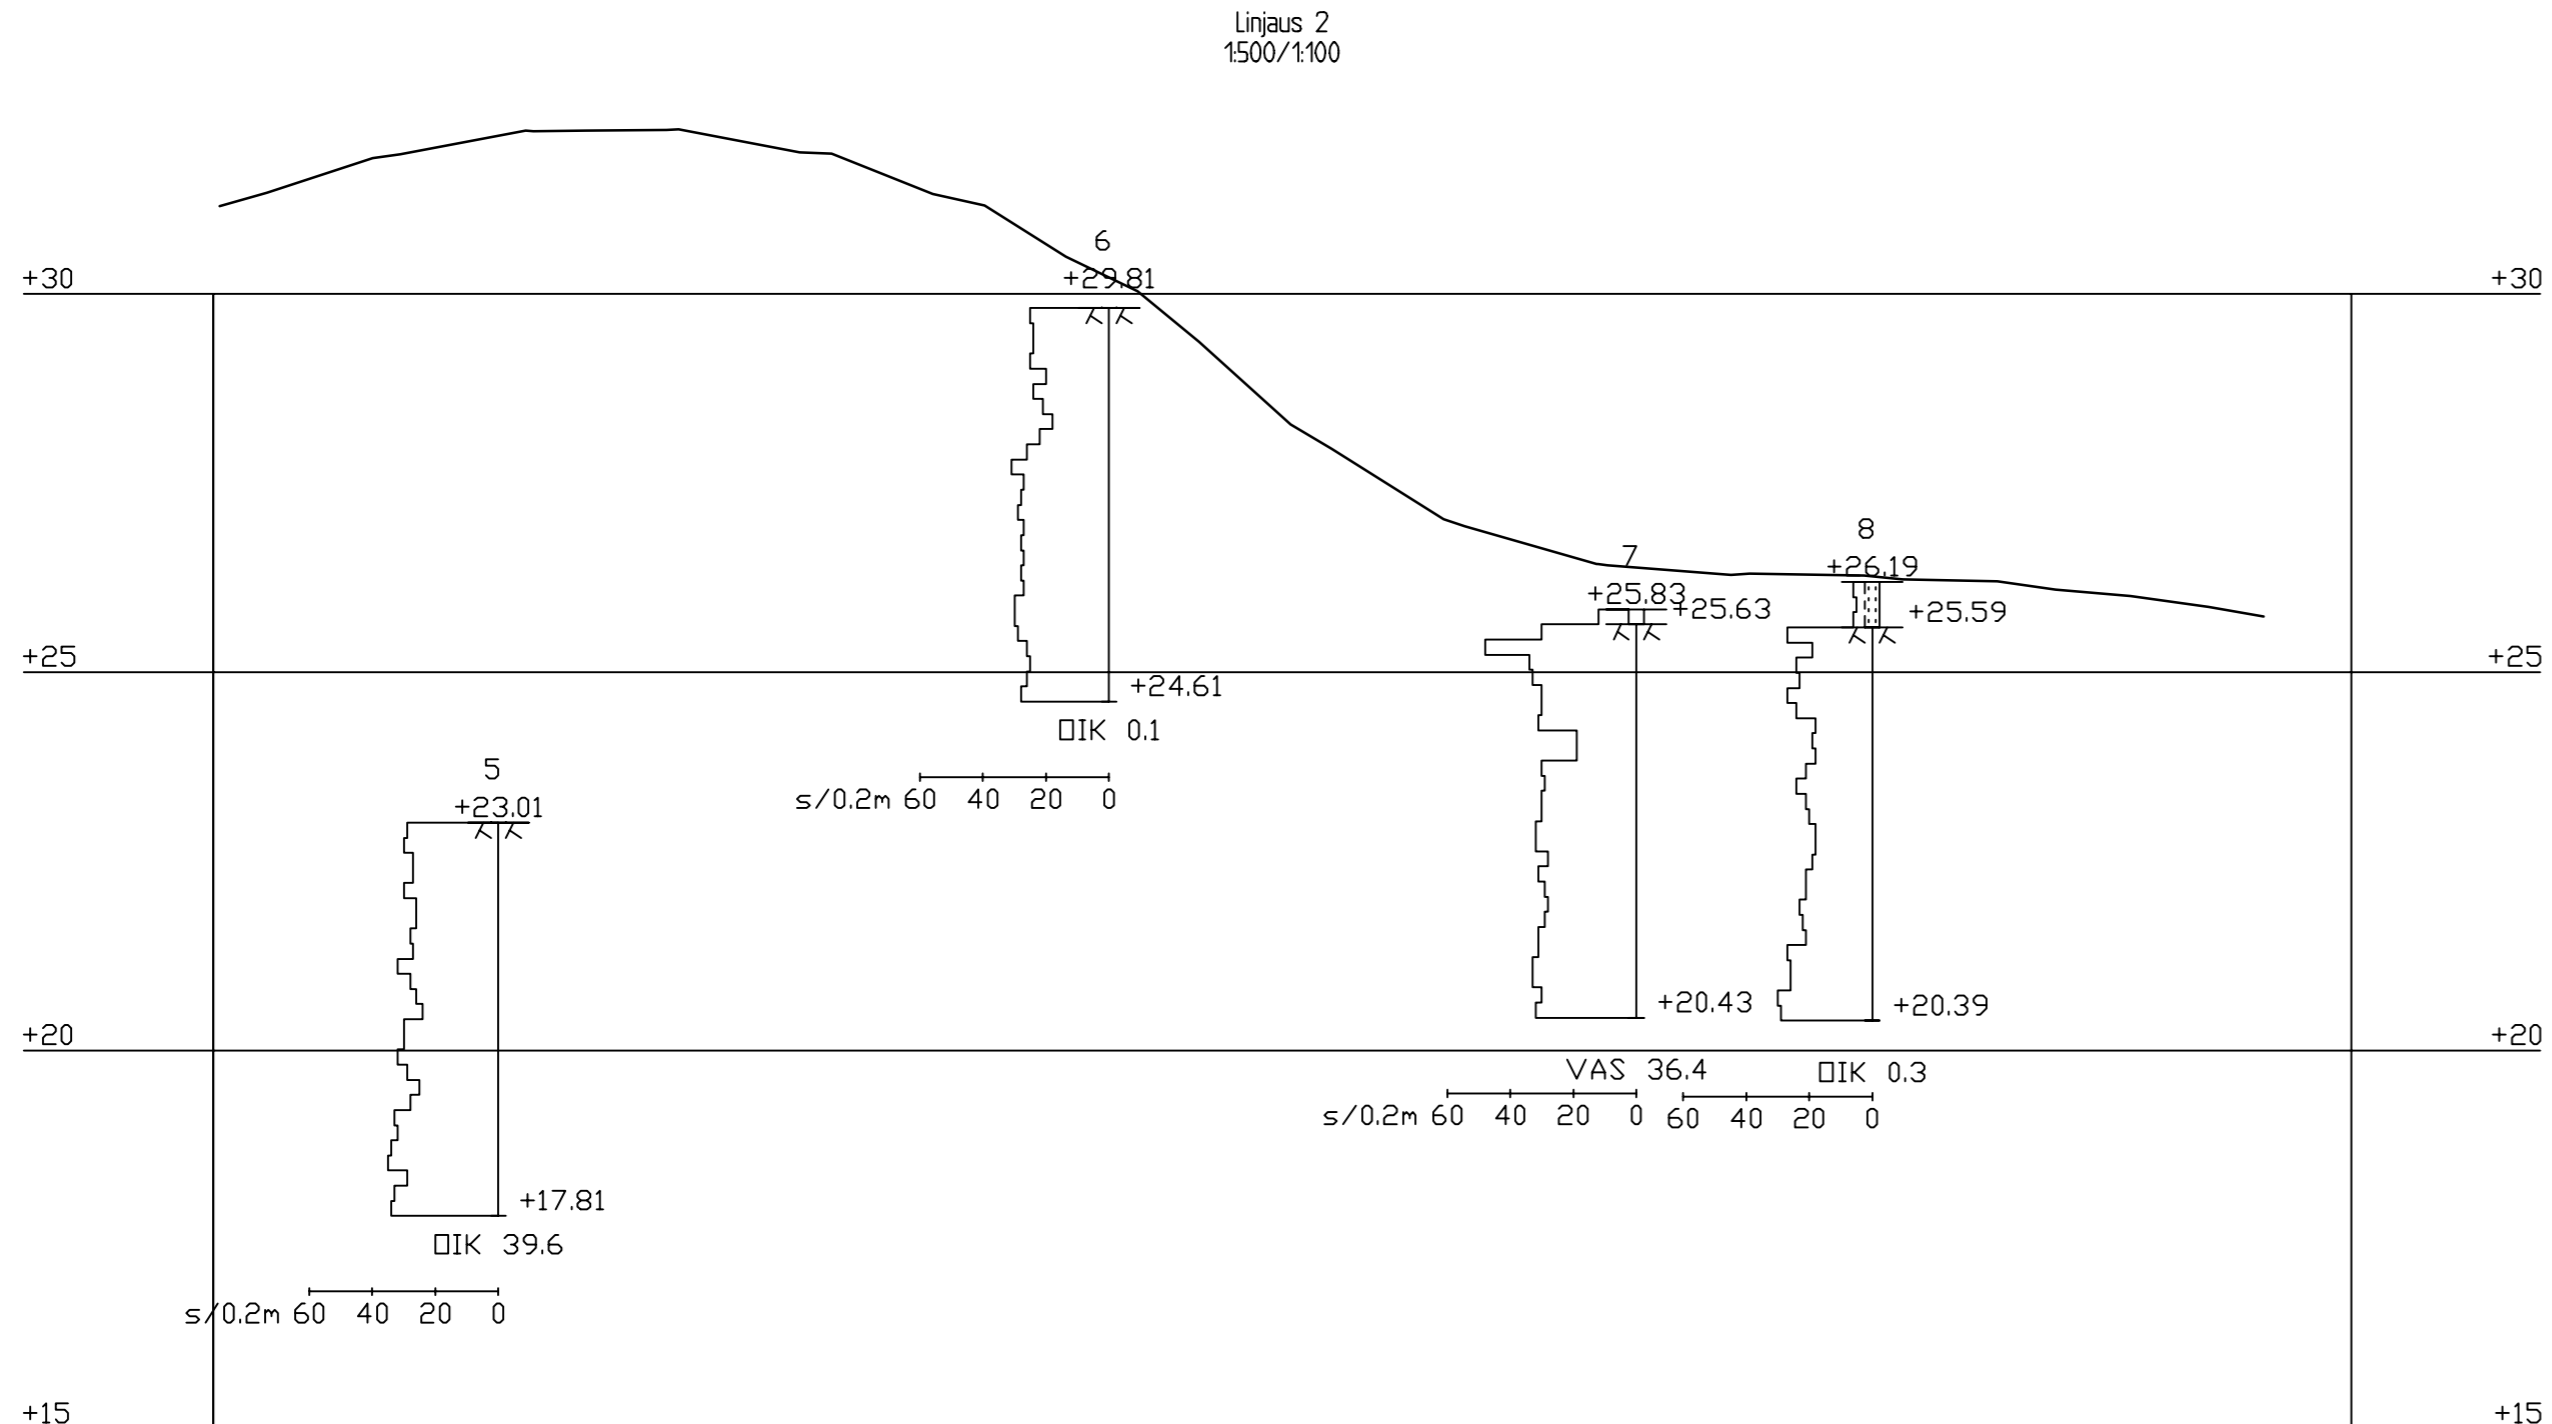

KIOSA/KYLÄ	KORTT. TILA	TONTTI/RNO	VIRANOMAISEN MERKINTÖJÄ		
RAKENNUSTOMENPIDE			PIRUSTUSLAJI POHJATUTKIMUSPIRUSTUS	JUKSEVA NO	
RAKENNUSKOHTEN NIMI JA OSOITE			PIRUSTUKSEN SISÄLTÖ		
SIPPOON METRO METROLINJAUKSEN TARKENNUS MAJVIKIN ASEMALLA			Linjaus 2 1500/1:100		
MAJVIK SIPPOO			SUUN. ALA	TYÖ NO	PIR. NO
WSP Finland Oy Holikkiläntie 7 FI-00210 Helsinki Puh: 0207 884 11 Fax: 0207 884 800			PVM: 11.6.2013 PIIRI: A. Eriksson HYV: K.-M. Malmivaara	304874	3
SUUN. T. Holappa			TIEDOSTO - LA:\000\304874_MAJVIK\4_CAD\41_Suunnitelma\G_Geo\Suunnitelma\hukinustulokset.dwg		

Fallbäcken
1:500/1:100

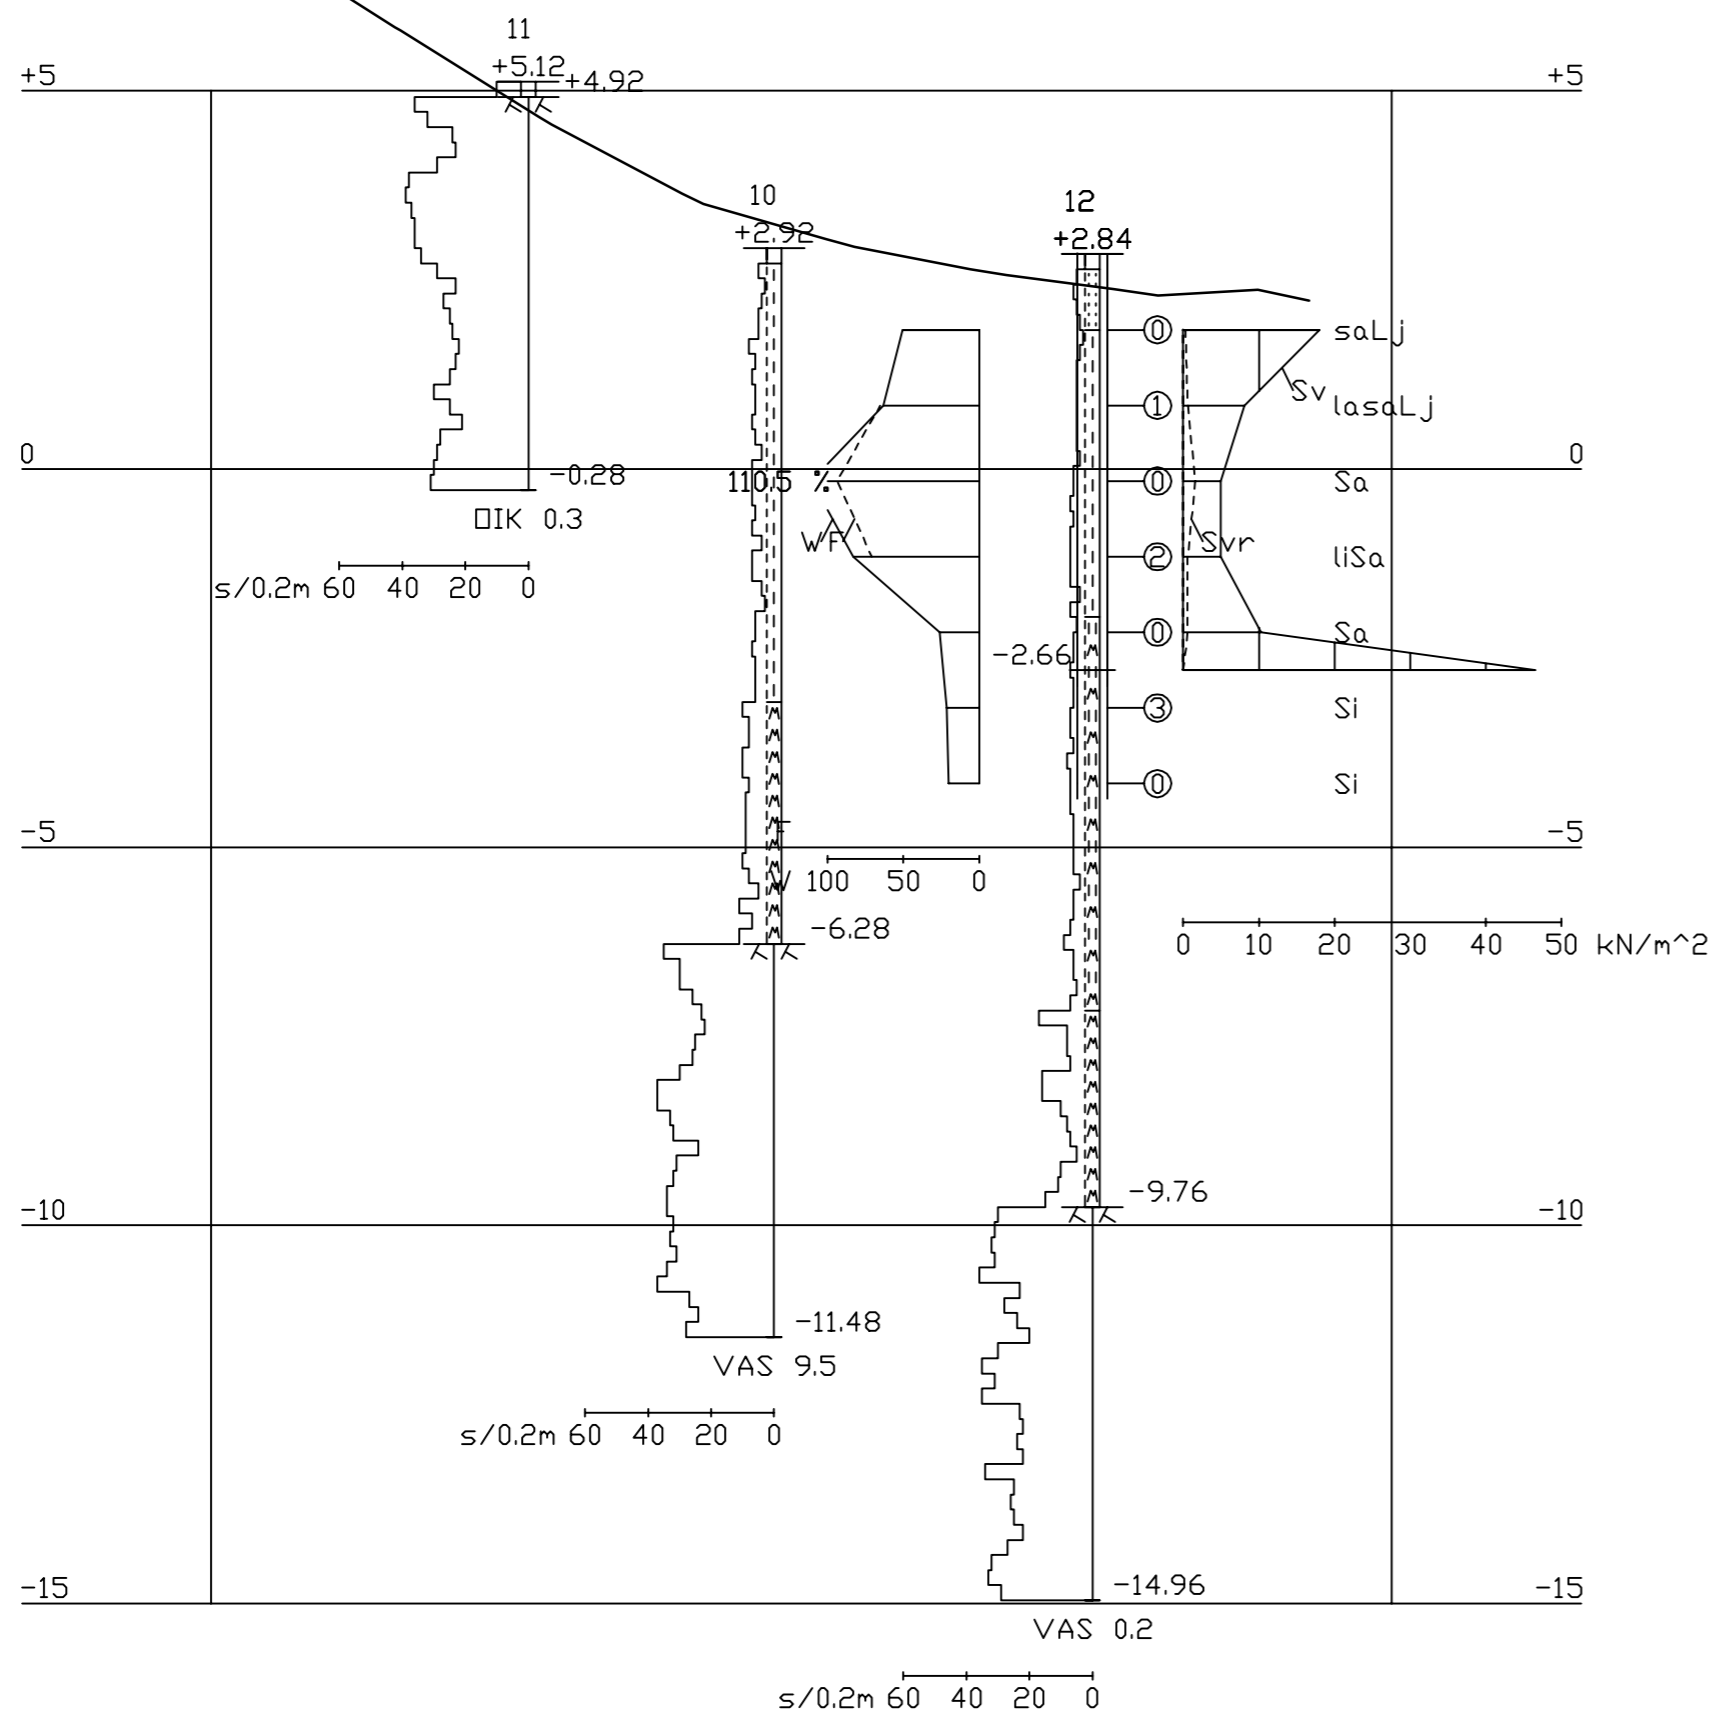

K.O.SA/KYLÄ	KORTT. TILA	TONTTI/RNO	VIRANOMAISEN MERKINTÖJÄ	
RAKENNUSOIMENPIDE		PIIRUSTUSLAJI POHJATUTKIMUSPIIRUSTUS		JUOKSEVA NÖ
RAKENNUSKOHTIEN NIMI JA OSOITE		PIIRUSTUKSEN SISÄLTÖ		
SIPON METRO METROLINJAUKSEN TARKENNUS MAJVIKIN ASEMALLA		FALLBÄCKEN		1500/1:100
MAJVIK SIPOO		PVM: 11.6.2013	SUUN. ALA	TYÖ NÖ
WSP Finland Oy Helkkiläntie 7 FI-00210 Helsinki Puh: 0207 884 11 Fax: 0207 884 800		PIIRT. A. Eriksson	304874	PIIR. NÖ 4
		HYV. K-M. Malmivaara		
		SUUN. T. Holappa	TIEDOSTO : L:\1000\304874_MAJVIK\4_CAD\41_Suunnitelma\G_Geo\Suunnitelma\tutkimustulokset.dwg	