



KOSA/KYLÄ	KORTT. TILA	TONTTI/RNO	VRANMAISEN MERKINTÖJÄ		
RAKENNUSTOIMENPIDE	PIRUSTUSALJI		PIRUSTUKSEN SISÄLTÖ	JUOKSEVA NO	
RAKENNUSKOHTIEN NIMI JA OSIOTE	SIPON METRO METROLINJAUKSEN TARKENNUS MAJVIKIN ASEMALLA		POHJATUTKIMUSKARTTA	1:1000	
MAJVIK SIPON	PVM: 11.6.2013 PIRT. A. Eriksson HYV. K-M. Malmivaara	SUUN. ALA	TYÖ NO	PIR. NO	REV
WSP Finland Oy Helsinkiläite 7 FI-00210 Helsinki Puh: 0207 864 11 Fax: 0207 864 800		SUUN. T. Holappa	304874	1	
TIEDOSTO			LV1000\304874_MAJVIK\CAD\41_Suunnitelma\G_Geo\Suunnitelma\Yrkimustulokset.dwg		

Linjaus 1
1:500/1:100

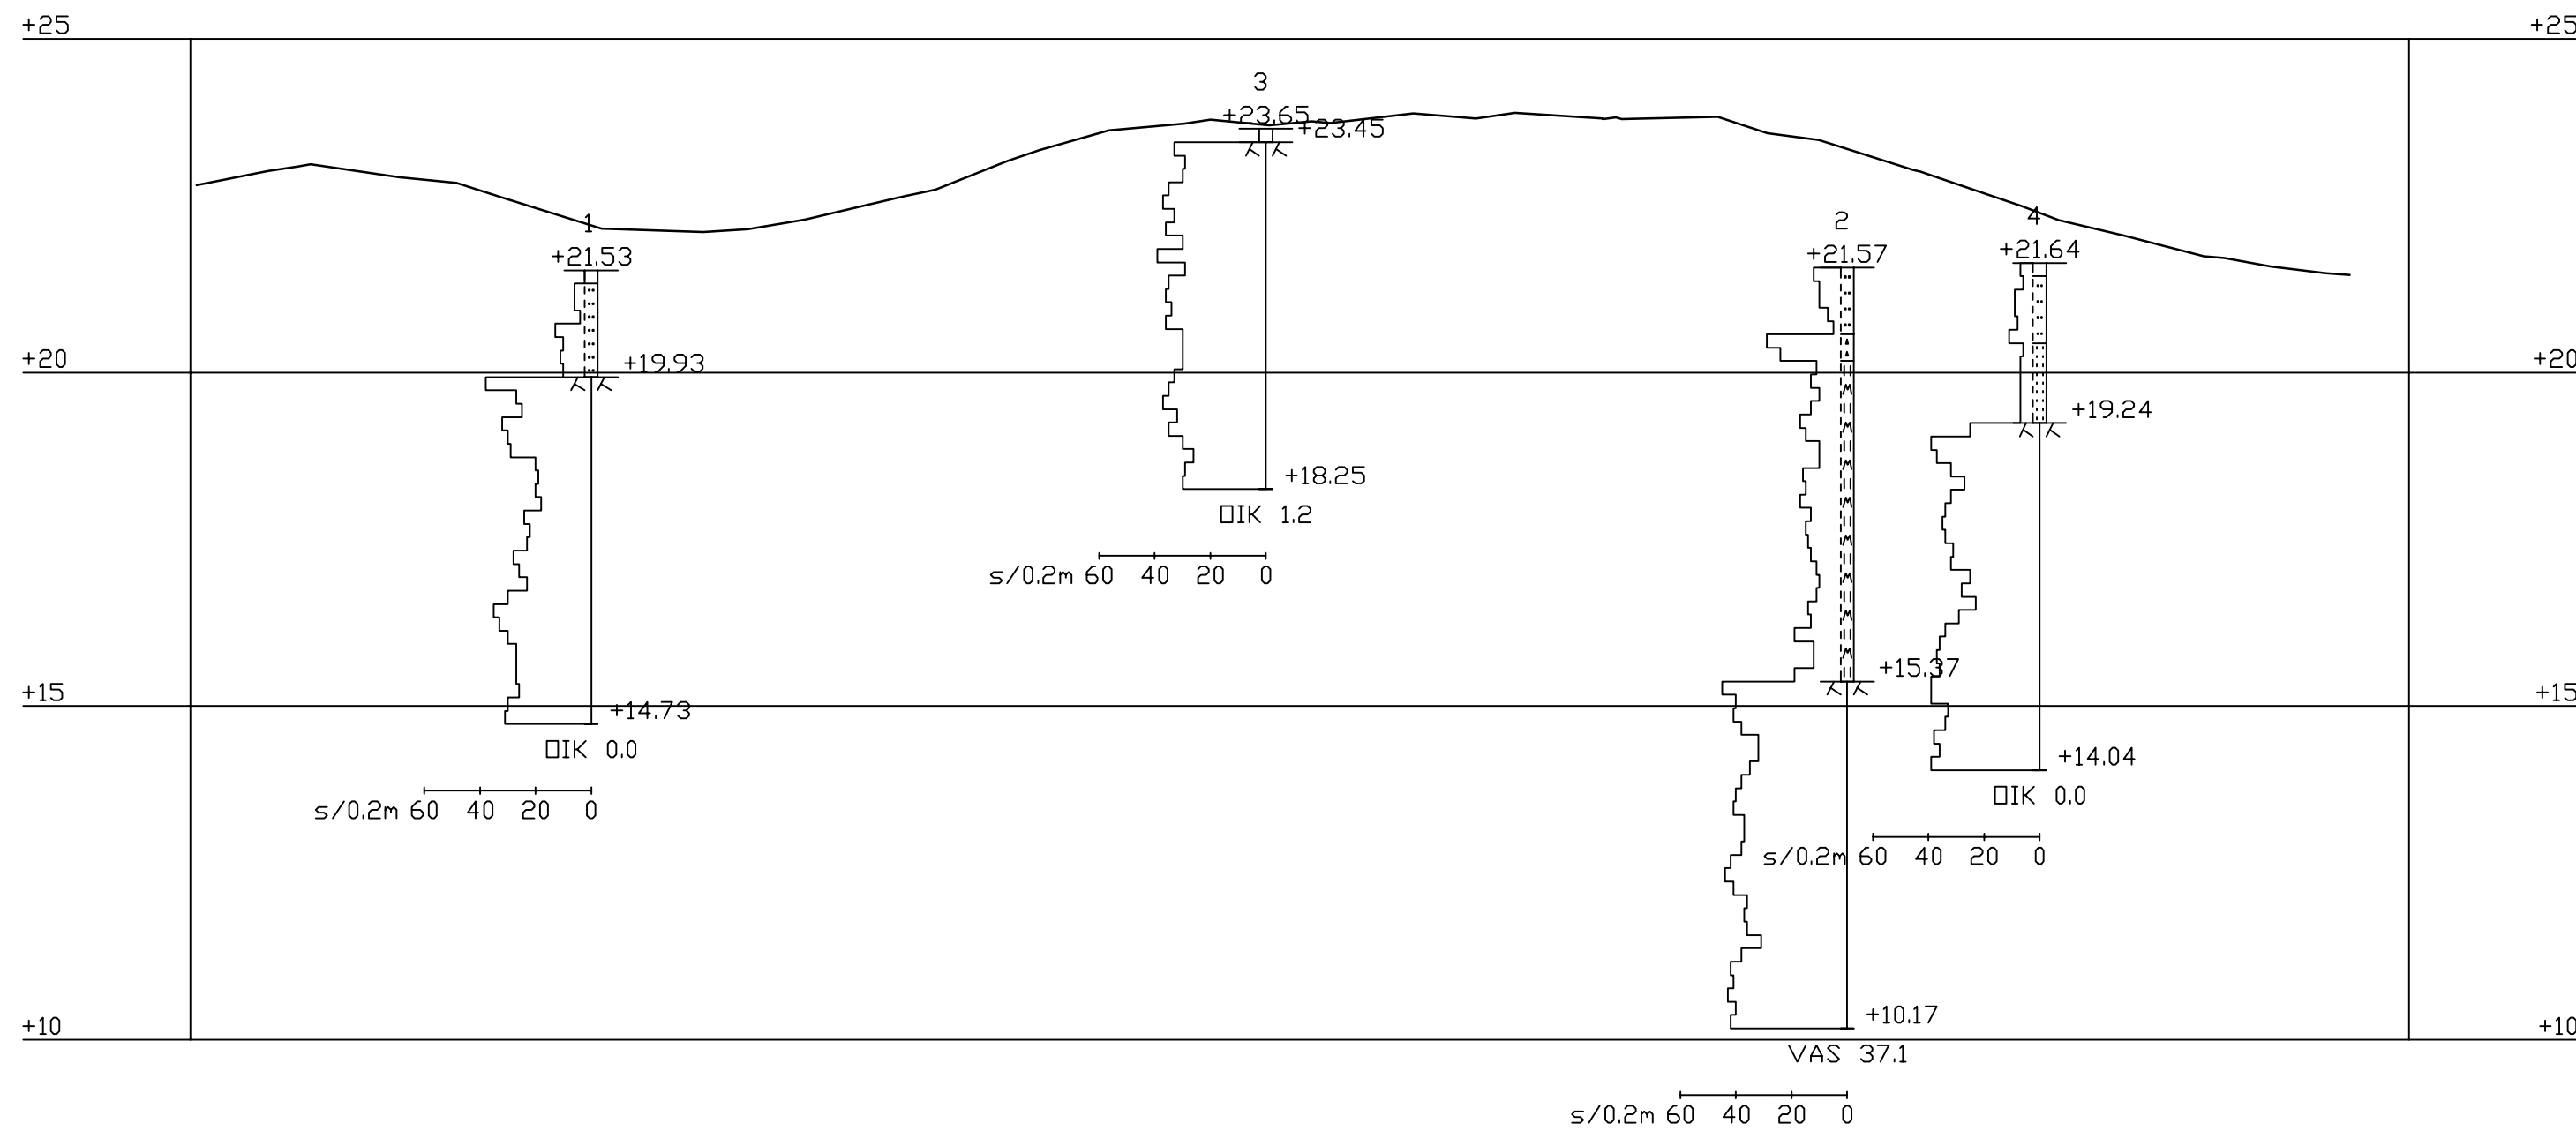


K.O.SA/K.YLÄ	KORTT. TILA	TONTTI/RNO	VIRANOMAISEN MERKINTÖJÄ			
RAKENNUSLOINENPIDE			PIIRUSTUSLAJI	JUOKSEVA NO		
RAKENNUSKOHTEN NIMI JA OSOITE			PIIRUSTUKSEN SISÄLTÖ			
SIPOON METRO METROLINJAUKSEN TARKENNUS MAJVIKIN ASEMALLA			LINJAUS 1 1500/1:100			
MAJVIK SIPOO			PVM: 11.6.2013	SUUN. ALA	TYÖ NO	
WSP Finland Oy Holkkiläntie 7 FI-00210 Helsinki Puh: 0207 864 11 Fax: 0207 864 800			PIRT. A. Eriksson	304874	2	
			HYV. K-M. Malmivaara			
			SUUN. T. Holappa	TIEDOSTO : LN\1000\304874_MAJVIK\4_CAD\41_Suunnitelma\G_Geo\Suunnitelma\ulkimustulokset.dwg		

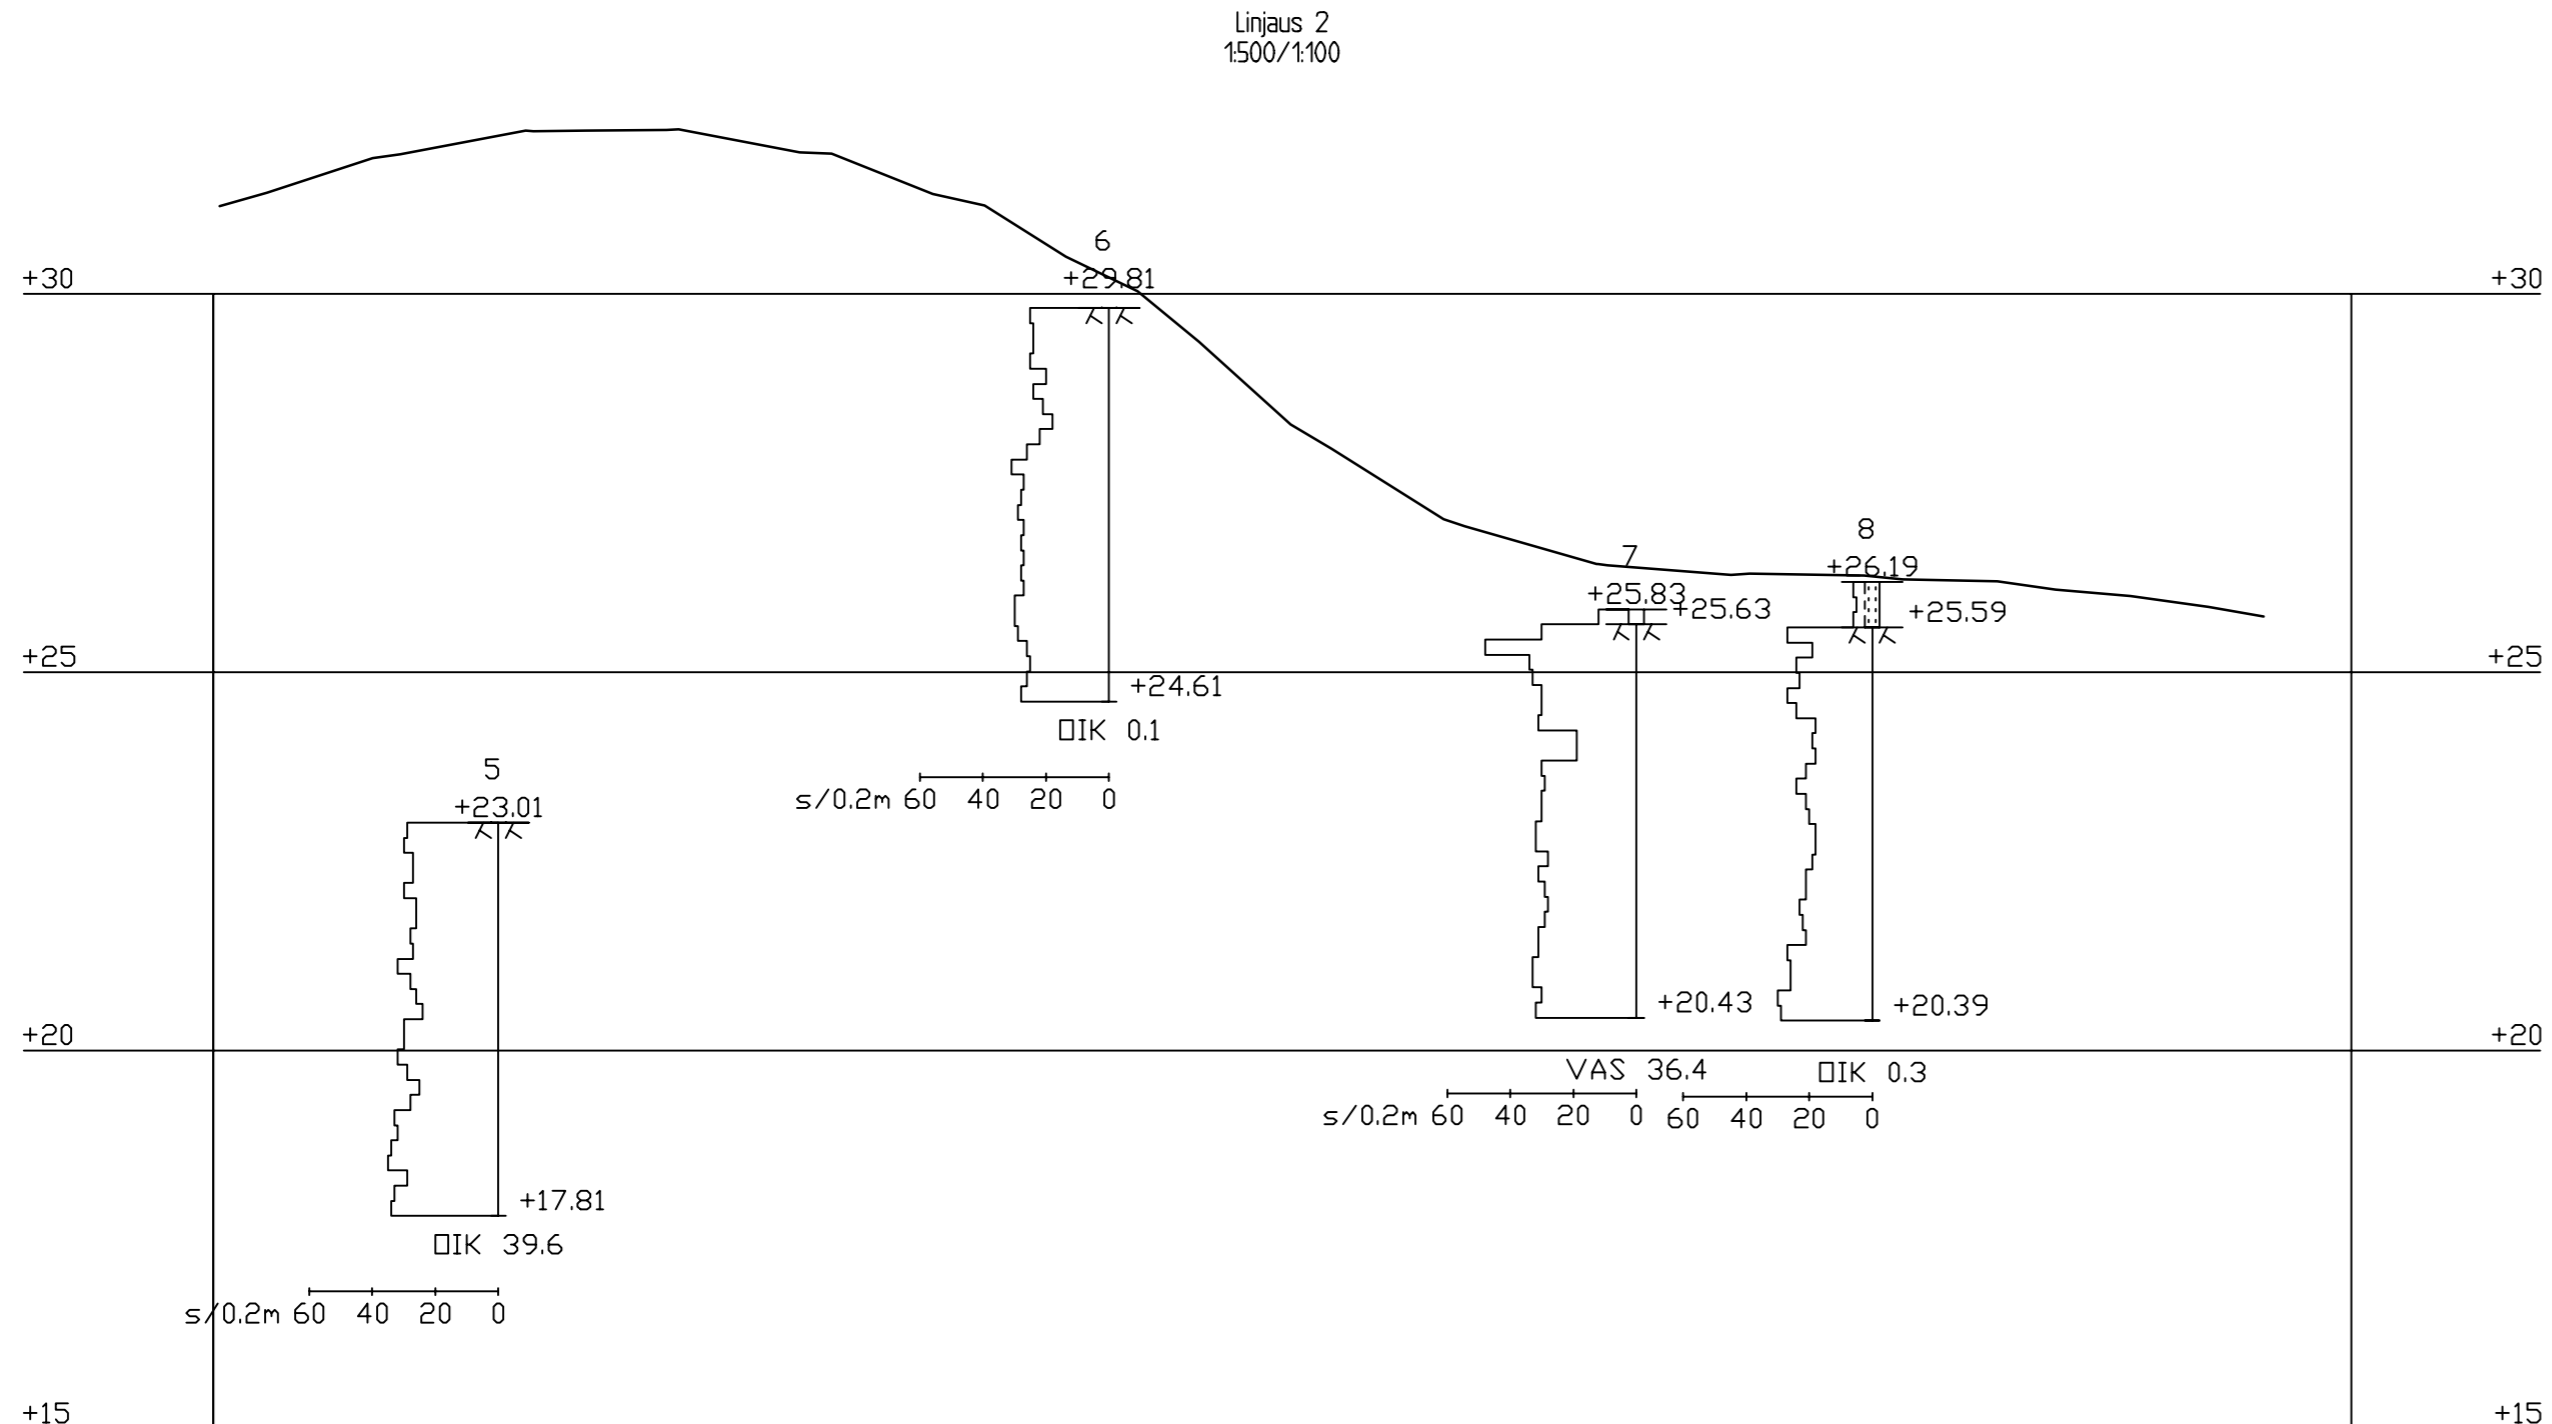

K.O.S.A./KYLÄ	KORTT. TILA	TONTTI/RNO	VIRANOMAISEN MERKINTÖJÄ			
RAKENNUSTOMENPIDE			PIRUSTUSLAJI POHJATUTKIMUSPIRUSTUS		JUOKSEVA NO	
RAKENNUSKOHTTEEN NIMI JA OSOITE			PIRUSTUKSEN SISÄLTÖ			
SIPON METRO METROLINJAUKSEN TARKENNUS MAJVIKIN ASEMALLA			Linjaus 2 1500/1:100			
MAJVIK SIPOO						
PVM. 11.6.2013			SUUN. ALA	TYÖ NO	PIR. NO	
PIRT. A. Eriksson			304874	3	REV	
HYV. K.-M. Malmivaara						
SUUN. T. Holappa			TIEDOSTO - LA\1000\304874_MAJVIK\4_CAD\41_Suunnitelma\G_Geo\Suunnitelma\hukinustulokset.dwg			
WSP Finland Oy Holvikiläntie 7 FI-00210 Helsinki Puh: 0207 884 11 Fax: 0207 884 800						

Fallbäcken
1:500/1:100

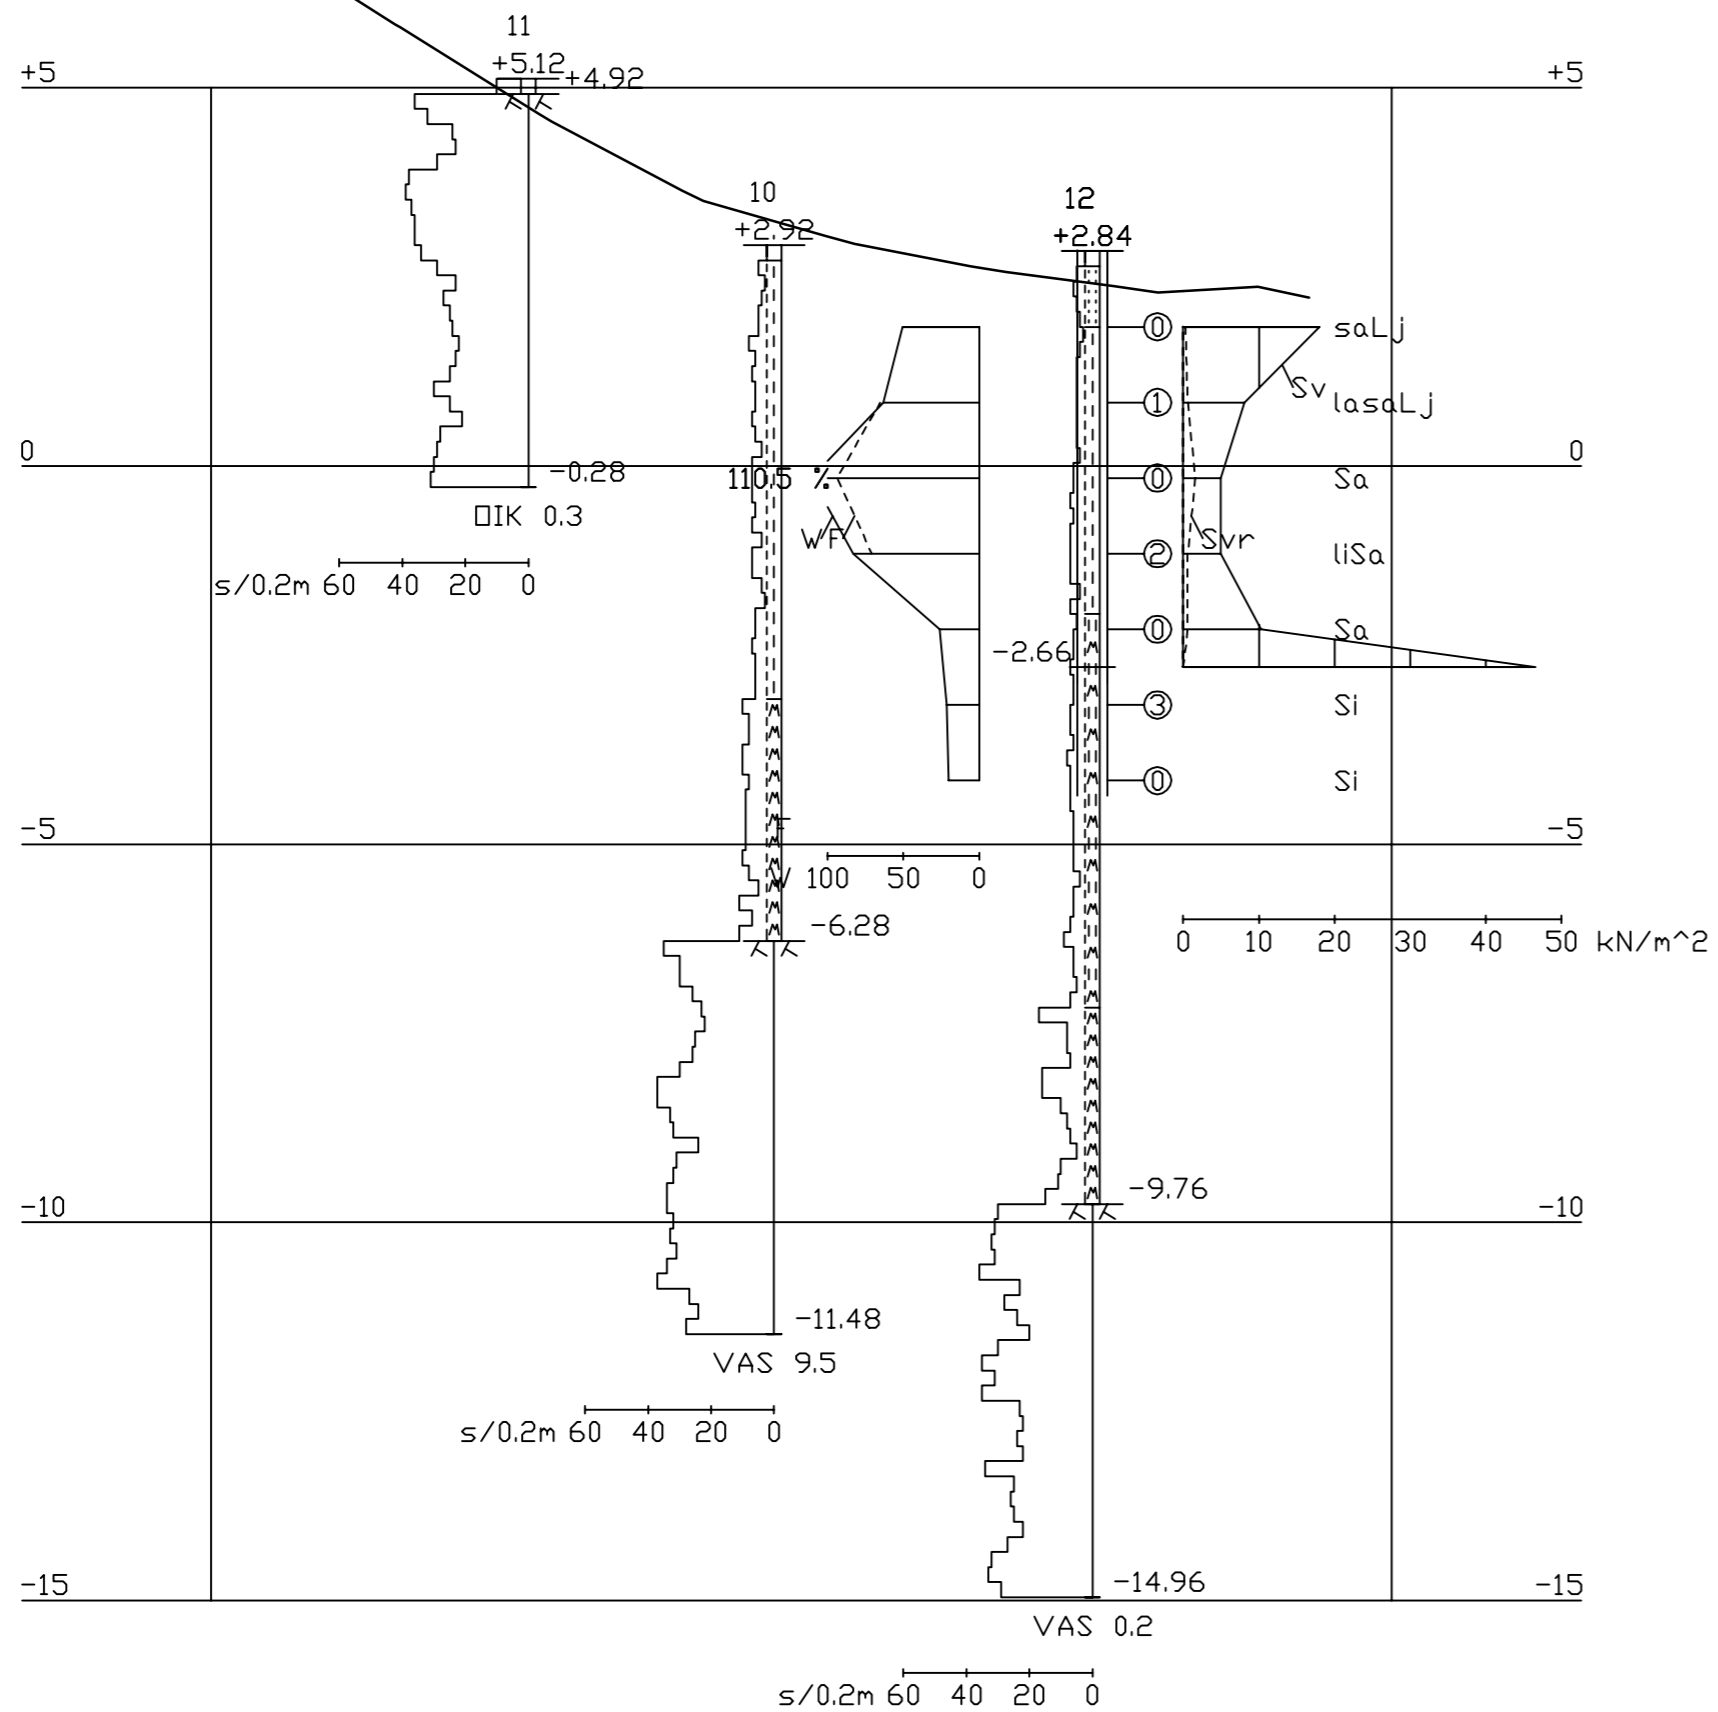

K.O.SA/KYLÄ	KORTT. TILA	TONTTI/RNO	VIRANOMAISEN MERKINTÖJÄ	
RAKENNUSOIMENPIDE		PIIRUSTUSLAJI POHJATUTKIMUSPIIRUSTUS		JUOKSEVA NÖ
RAKENNUSKOHTTEEN NIMI JA OSOITE		PIIRUSTUKSEN SISÄLTÖ		
SIPON METRO METROLINJAUKSEN TARKENNUS MAJVIKIN ASEMALLA		FALLBÄCKEN		1500/1:100
MAJVIK SIPOO				
PVM: 11.6.2013		SUUN. ALA	TYÖ NÖ	PIIR. NÖ
PIIRT. A. Eriksson		304874		4
HYV. K-M. Malmivaara				
SUUN. T. Holappa		TIEDOSTO :		
WSP Finland Oy Helkkiläntie 7 FI-00210 Helsinki Puh: 0207 884 11 Fax: 0207 884 800		L:\1000\304874_MAJVIK\4_CAD\41_Suunnitelma\G_Geo\Suunnitelma\tutkimustulokset.dwg		