


# UUDENMAAN 2. VAIHEMAAKUNTAKAAVA - Östersundomin alue ETAPPLANDSKAPSPLAN 2 FÖR NYLAND - Östersundoms område

EHDOTUS - NÄHTÄVILLÄ 20.1. - 20.2.2015  
FÖRSLAG - FRAMLAGT 20.1. - 20.2.2015

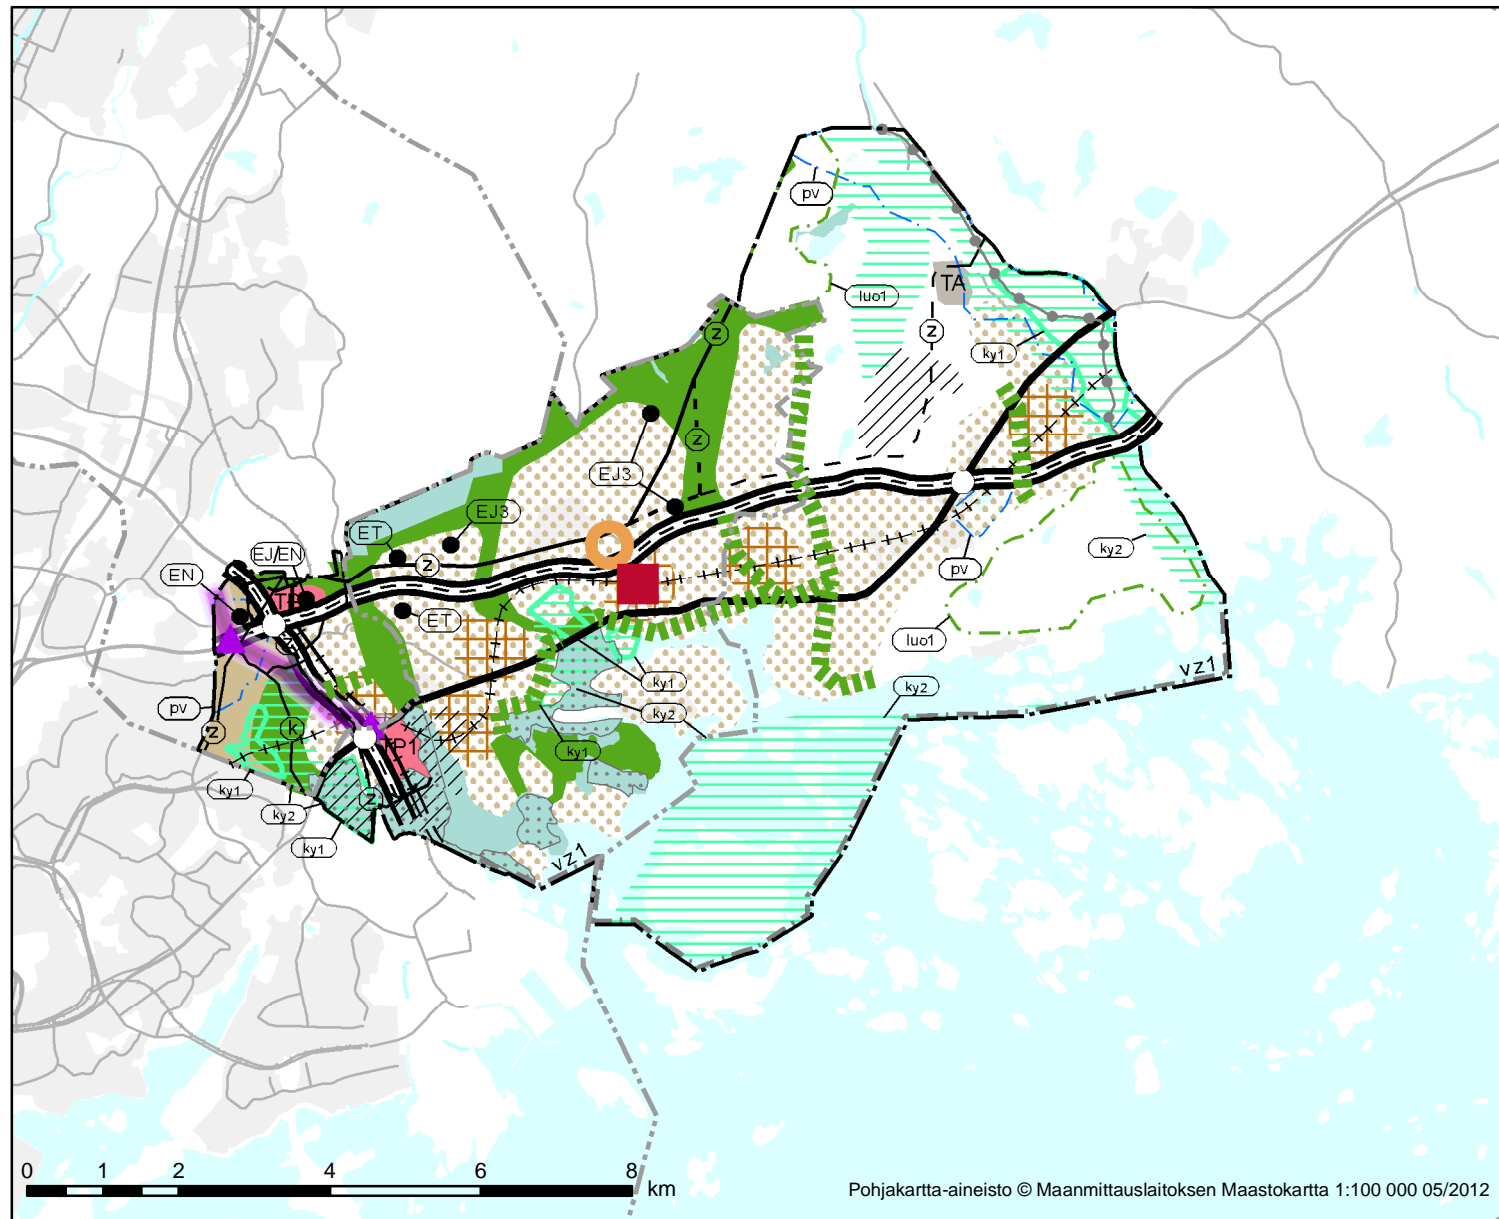

## Merkinnät Beteckningar

- Taajamatoimintojen alue  
Område för tätortsfunktioner
- Tiivistettävä alue  
Område som ska förtätas
- Raideliikenteeseen tukeutuva taajamatoimintojen alue  
Område för tätortsfunktioner som stöder sig på spårtrafik
- Keskustatoimintojen alue  
Område för centrumfunktioner
- Merkitykseltään seudullinen vähittäiskaupan suuryksikkö  
Stor detaljhandelsenhet av regional betydelse
- TP1 Työpaikka-alue  
Arbetsplatsområde
- TA Teollisuusalue  
Industriområde
- Virkistysalue  
Rekreatiomsområde
- Viheryhteystarve  
Behov av grönförbindelse
- Luonnonsuojelualue  
Naturskyddsområde
- Natura 2000 verkostoon kuuluva tai ehdotettu alue  
Område som hör till eller föreslagits höra till nätverket Natura 2000
- Luonnon monimuotoisuuden kannalta erityisen tärkeä alue  
Område som är synnerligen viktigt med tanke på naturens mångfald
- Valtakunnallisesti merkittävä rakennettu kulttuuriympäristö (RKY 2009)  
Byggd kulturmiljö av riksintresse (RKY 2009)
- Maakunnallisesti merkittävä kulttuuriympäristö  
Kulturmiljö av intresse på landskapsnivå
- Arvokas harjualue tai muu geologinen muodostuma  
Värdefull ås eller annan värdefull geologisk formation
- Saaristovyöhykkeiden välinen raja  
Gräns mellan skärgårdszoner
- vz1 Mantereen rantavyöhyke ja sisäsaaristo  
Fastlandets strandzon och inre skärgården
- Uudenmaan 2. vaihemaakuntakaava -  
Östersundomin alueen raja  
Etappplansplan 2 för Nyland -  
Östersundoms områdets gräns
- Kunnan raja  
Kommungräns
- Liikennetunneli  
Trafiktunnel
- Pääkaupunkiseudun poikittainen joukkoliikenteen yhteysväli  
Tvärgående kollektivtrafikförbindelse i huvudstadsregionen
- Joukkoliikenteen vaihtopaikka  
Omstigningsplats för kollektivtrafik
- 400 kV voimajohto  
400 kV kraftledning
- 400 kV voimajohdon ohjeellinen linjaus  
400 kV kraftledning, riktgivande sträckning
- 110 kV voimajohto  
110 kV kraftledning
- 110 kV voimajohdon ohjeellinen linjaus  
110 kV kraftledning, riktgivande sträckning
- Maakaasun runkoputki  
Naturgashuvudledning
- Pohjavesialue  
Gundvattenområde
- Natura 2000 verkostoon kuuluva tai ehdotettu alue  
Område som hör till eller föreslagits höra till nätverket Natura 2000
- Valtakunnallisesti merkittävä rakennettu kulttuuriympäristö (RKY 2009)  
Byggd kulturmiljö av riksintresse (RKY 2009)
- Maakunnallisesti merkittävä kulttuuriympäristö  
Kulturmiljö av intresse på landskapsnivå
- Ylijäämämaiden loppusijoitukseen varattu alue  
Område reserverat för slutdeponering av överskottsjord
- Jäte- ja energihuollon alue  
Område för avfallshantering och energiförsörjning
- Moottoriväylä  
Motorled
- Seututie  
Regional väg
- Eritasoliittymä  
Planskild anslutning
- Yhdysrata  
Förbindelsebana
- Liikenneväylän katkoviivamerkintä osoittaa vaihtoehtoisen ratkaisun tai ohjeellisen linjauksen  
Trafikled betecknad med streckad linje anger en alternativ lösning eller riktgivande sträckning

Mittakaava  
Skala 1:100 000

Maakuntahallitus  
Landskapsstyrelsen 12.01.2015

Merkintöihin liittyy maakuntakaavamääräyksiä  
Till beteckningarna hör landskapsplanebestämmelser