

“Keski-Pasilan tornialueen länsiosa”


OAS VIITESUUNNITELMALUONNOS 30.03.2023





ALA


MASU PLANNING

RAKENNUSTEN SISÄLTÖ

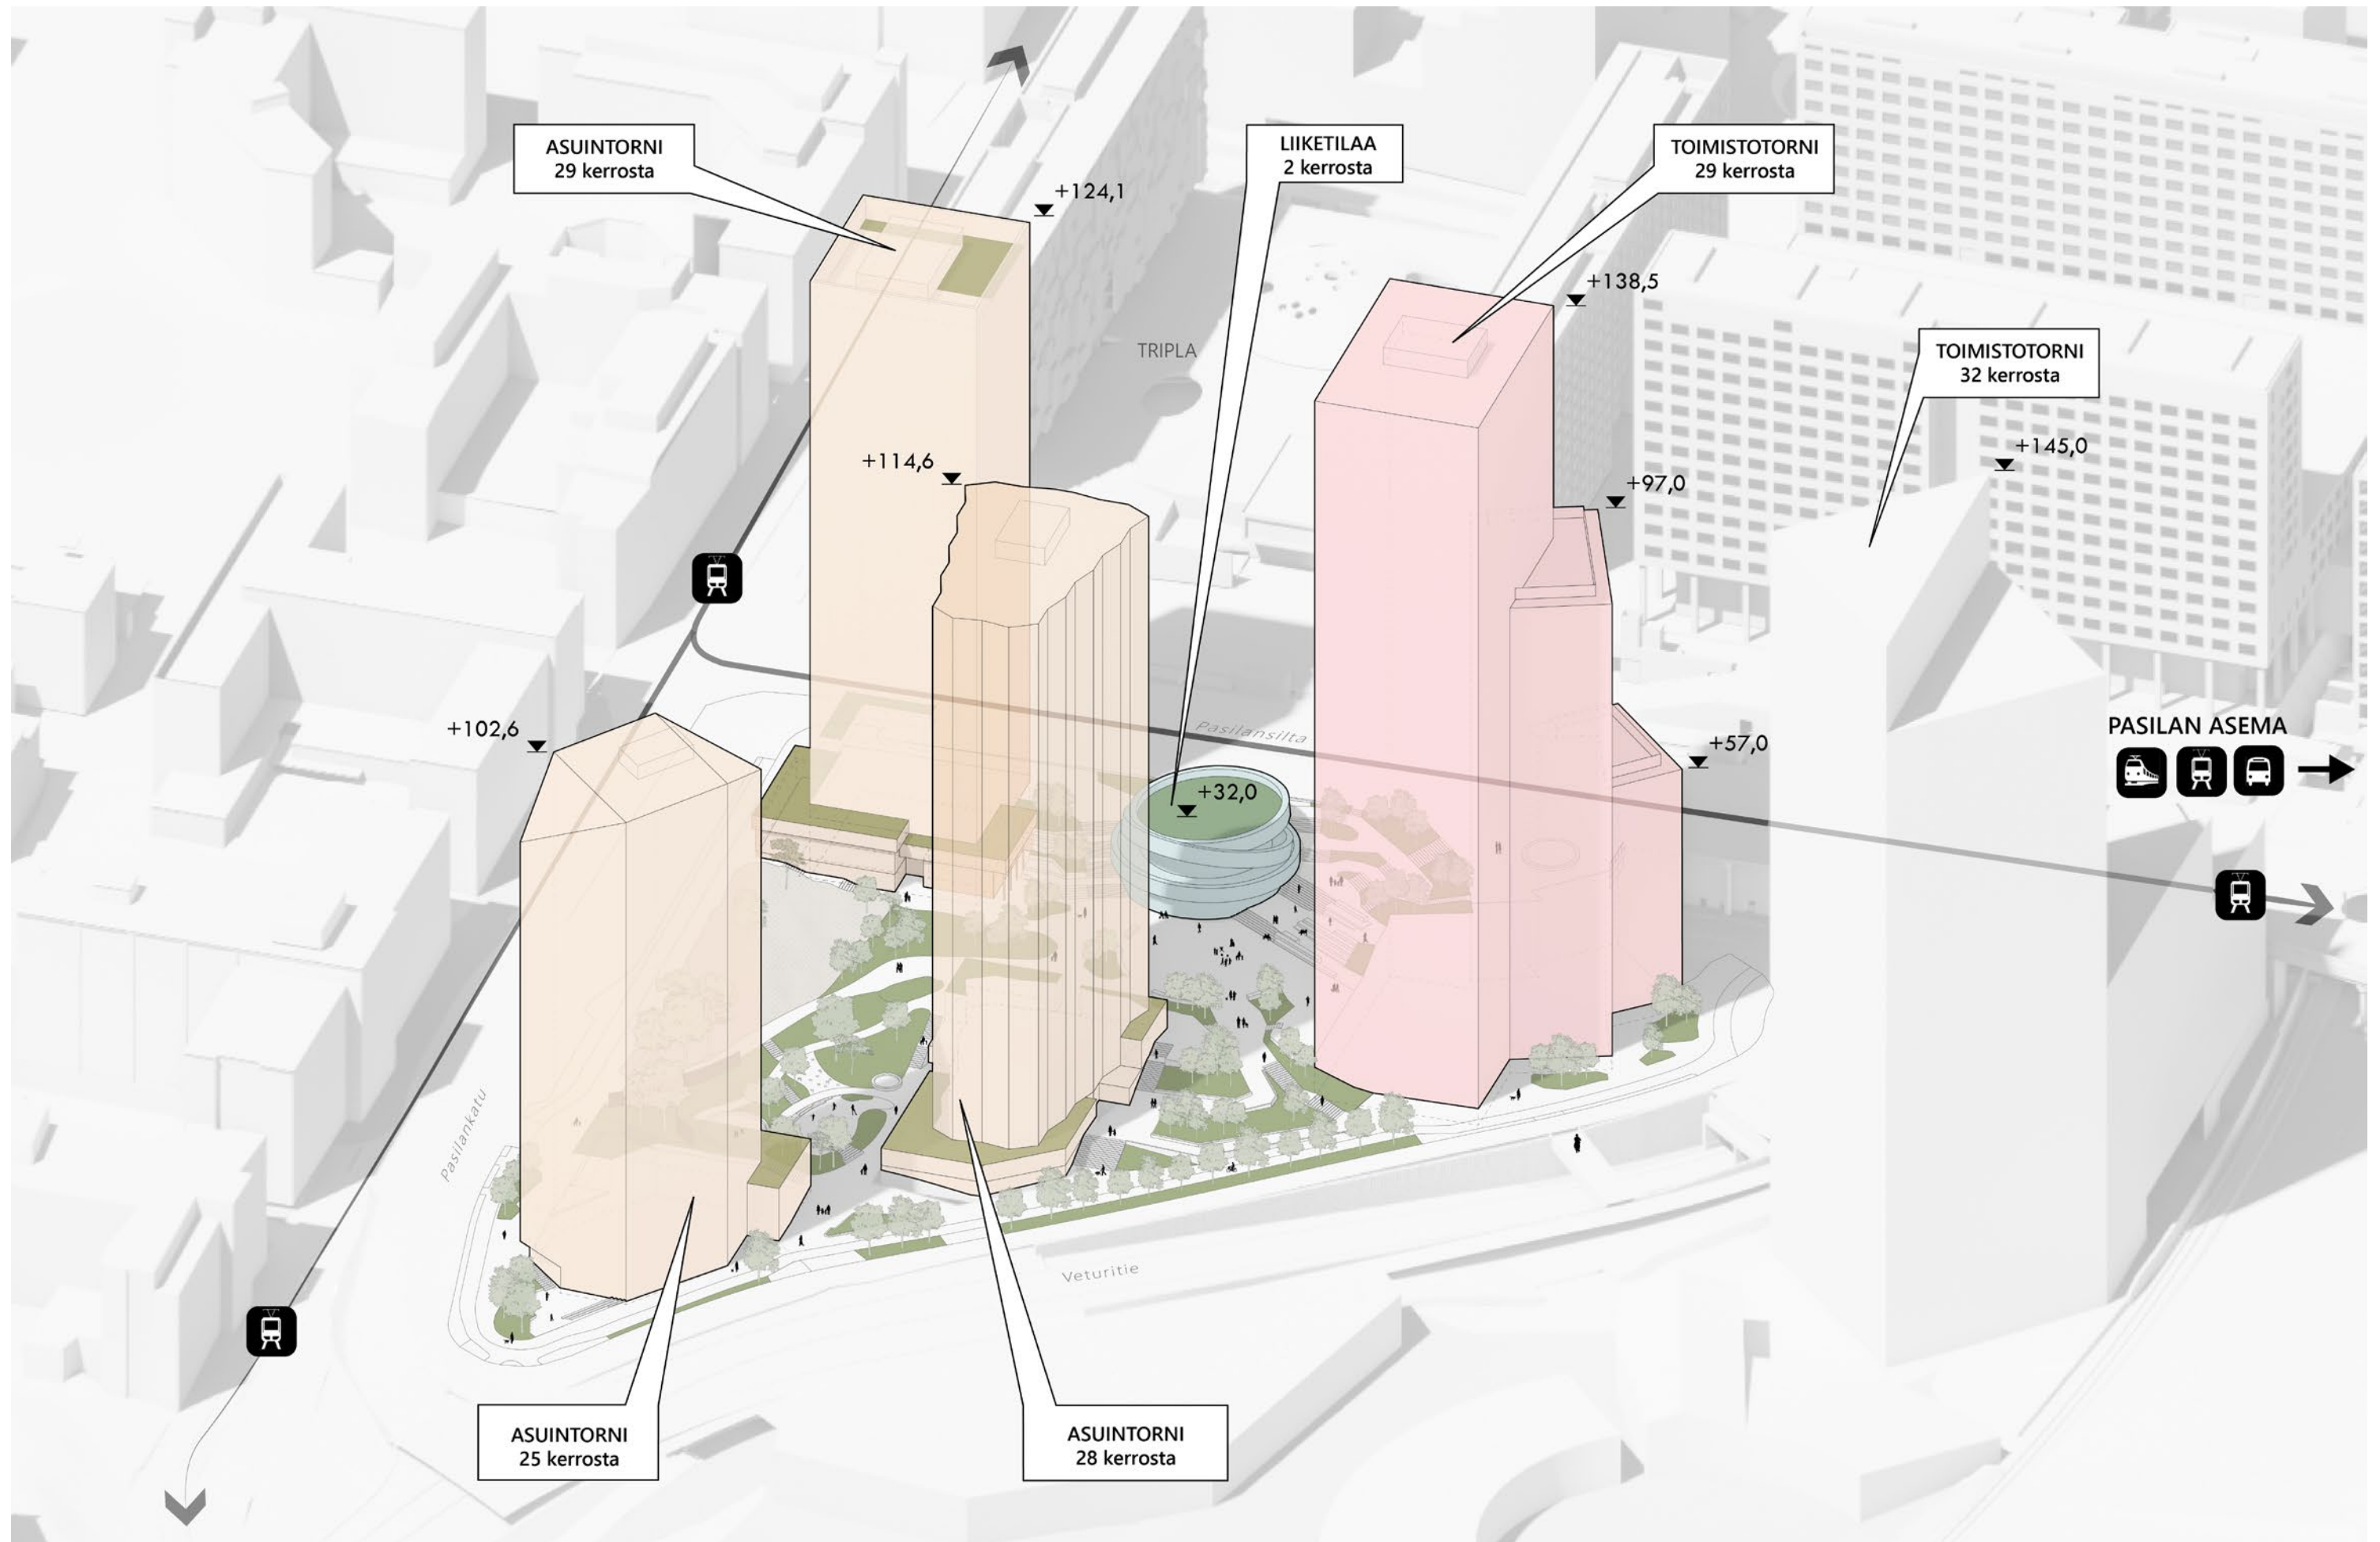


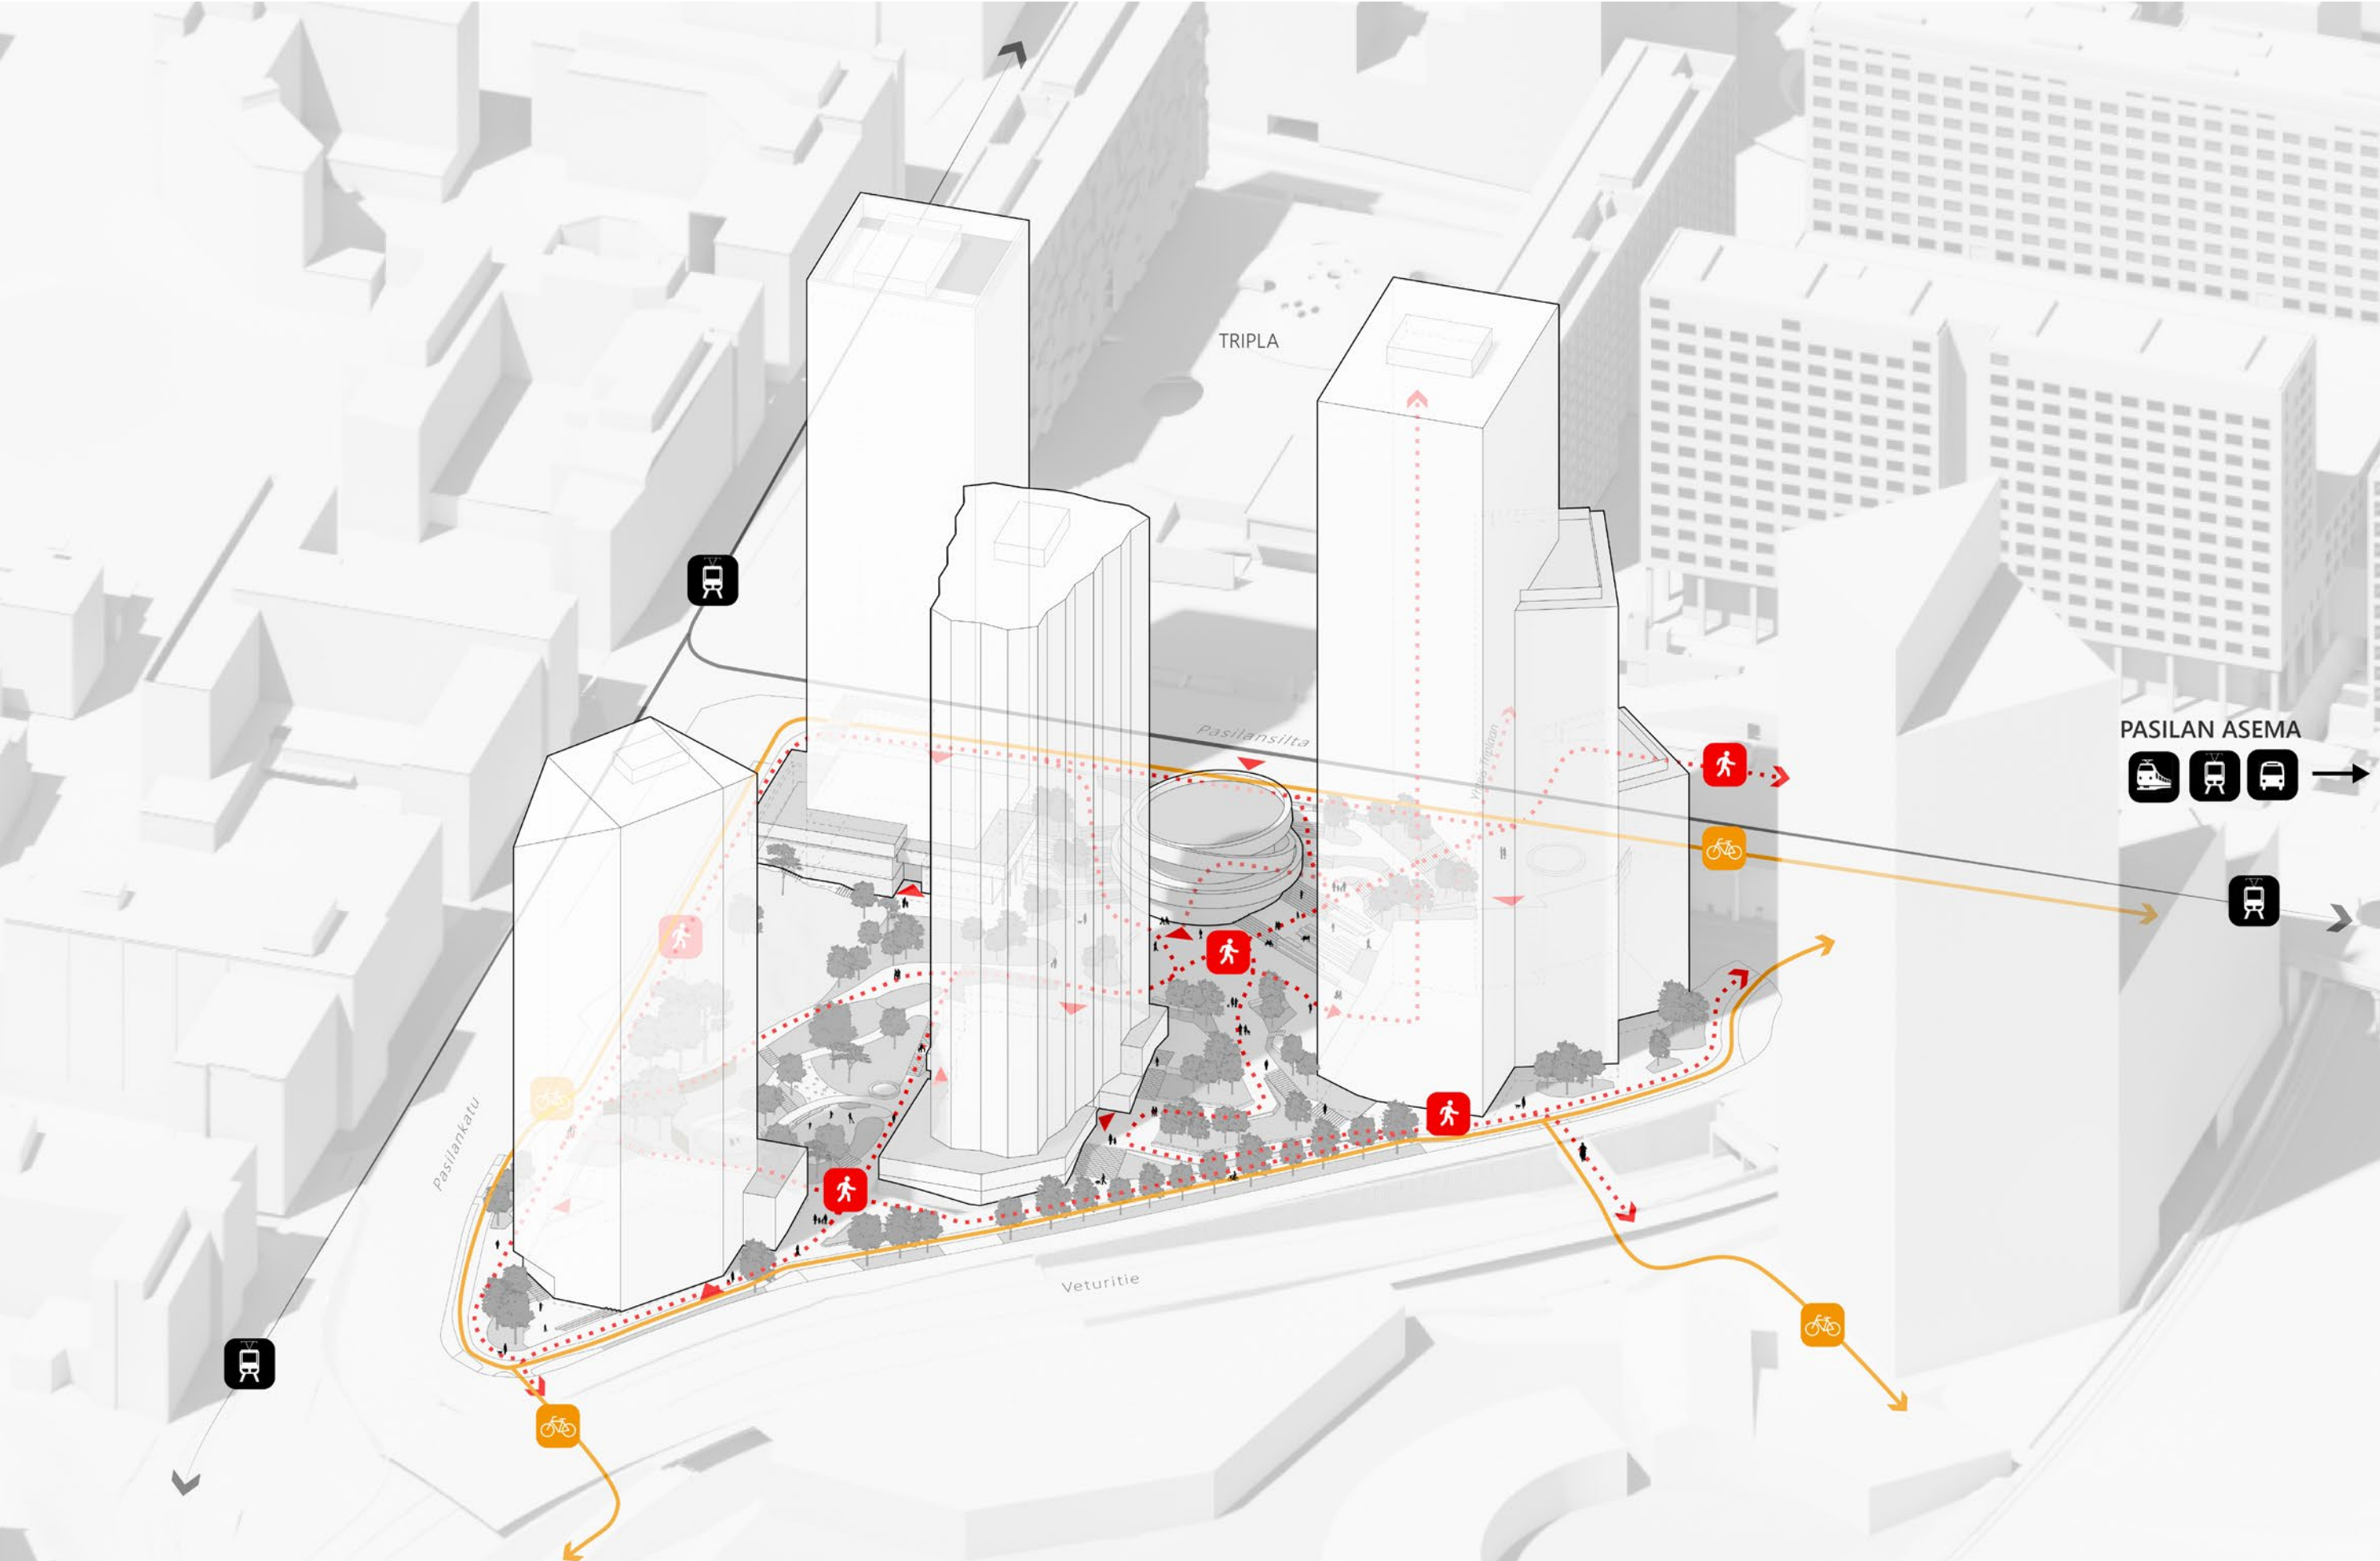

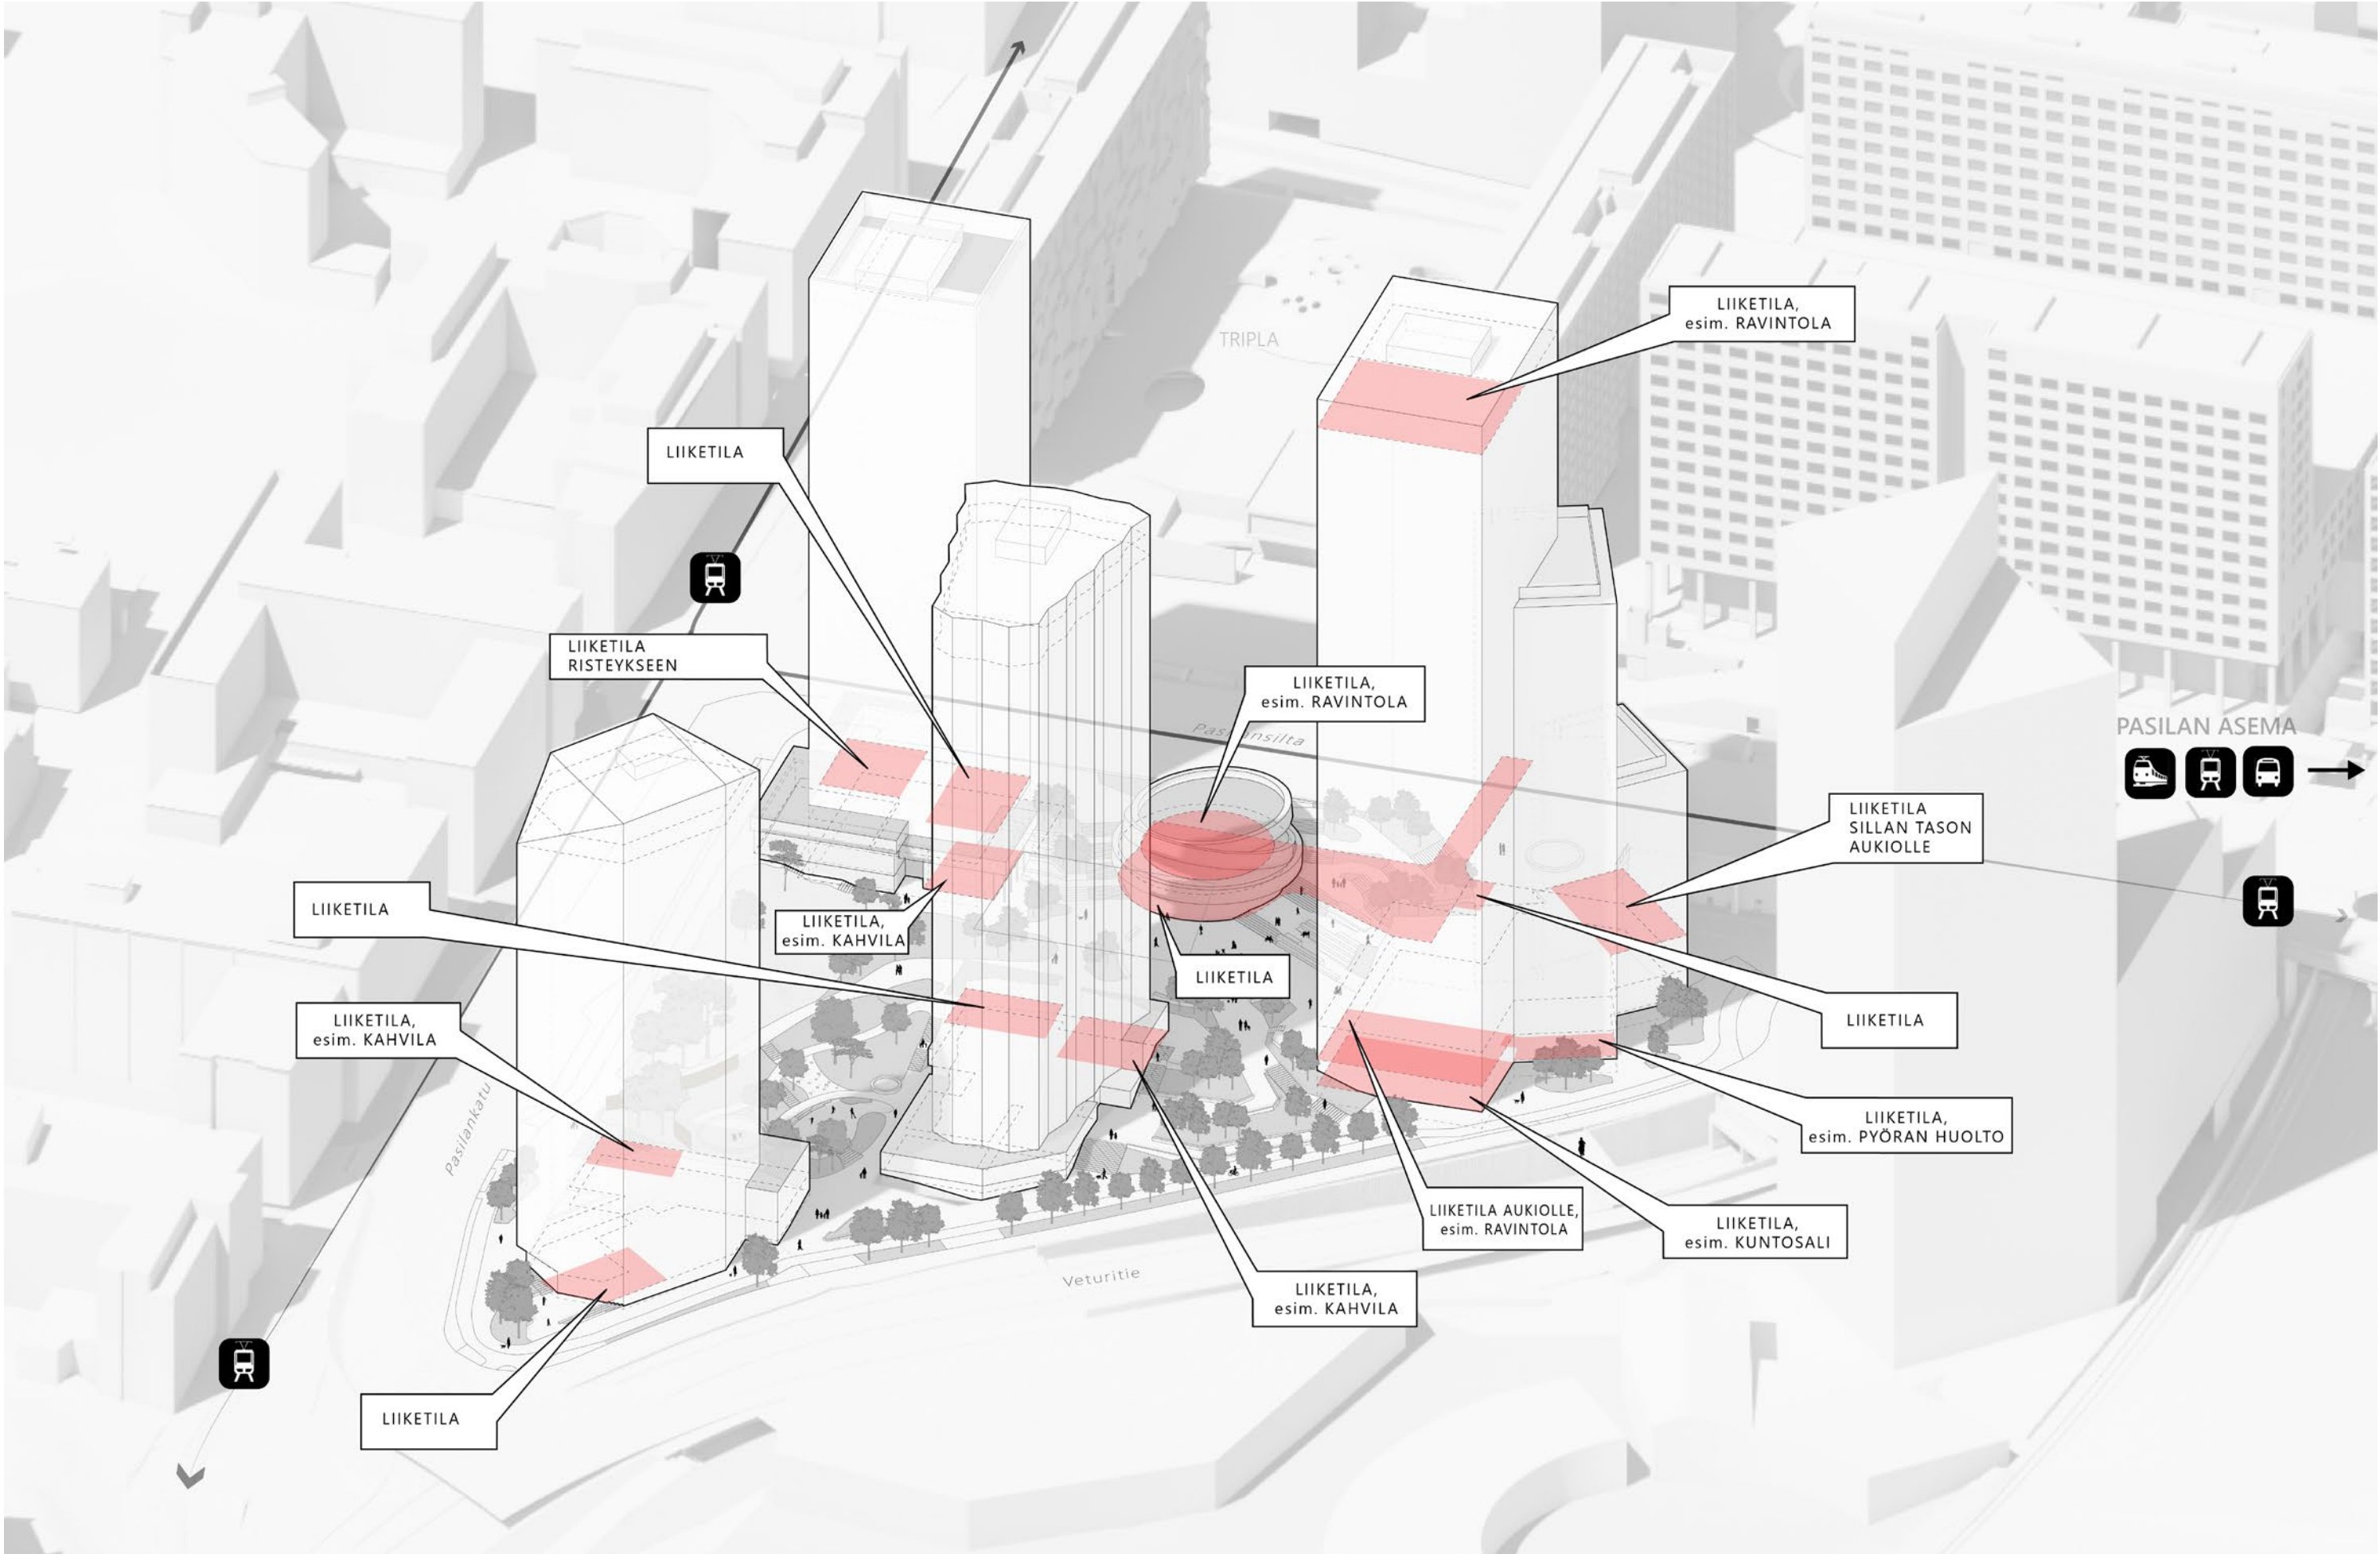


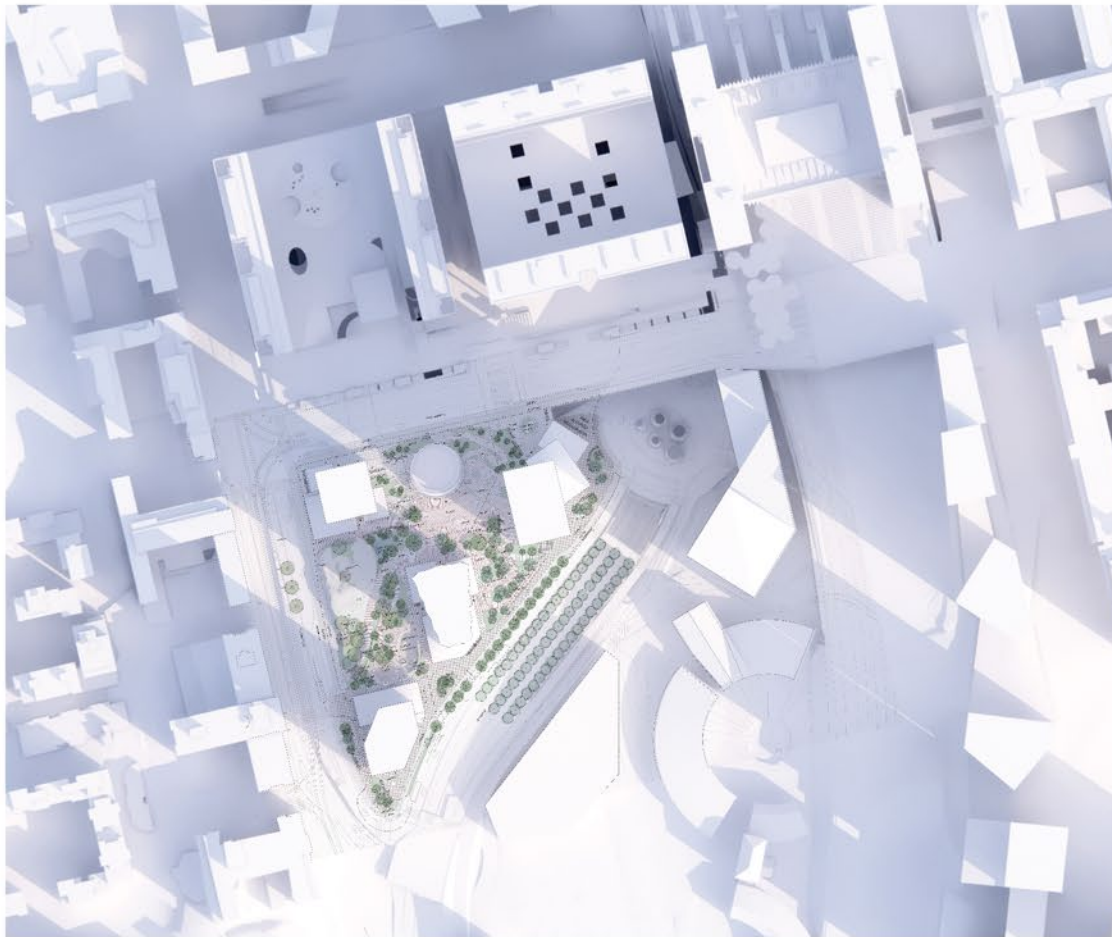


21.maaliskuu 09:00

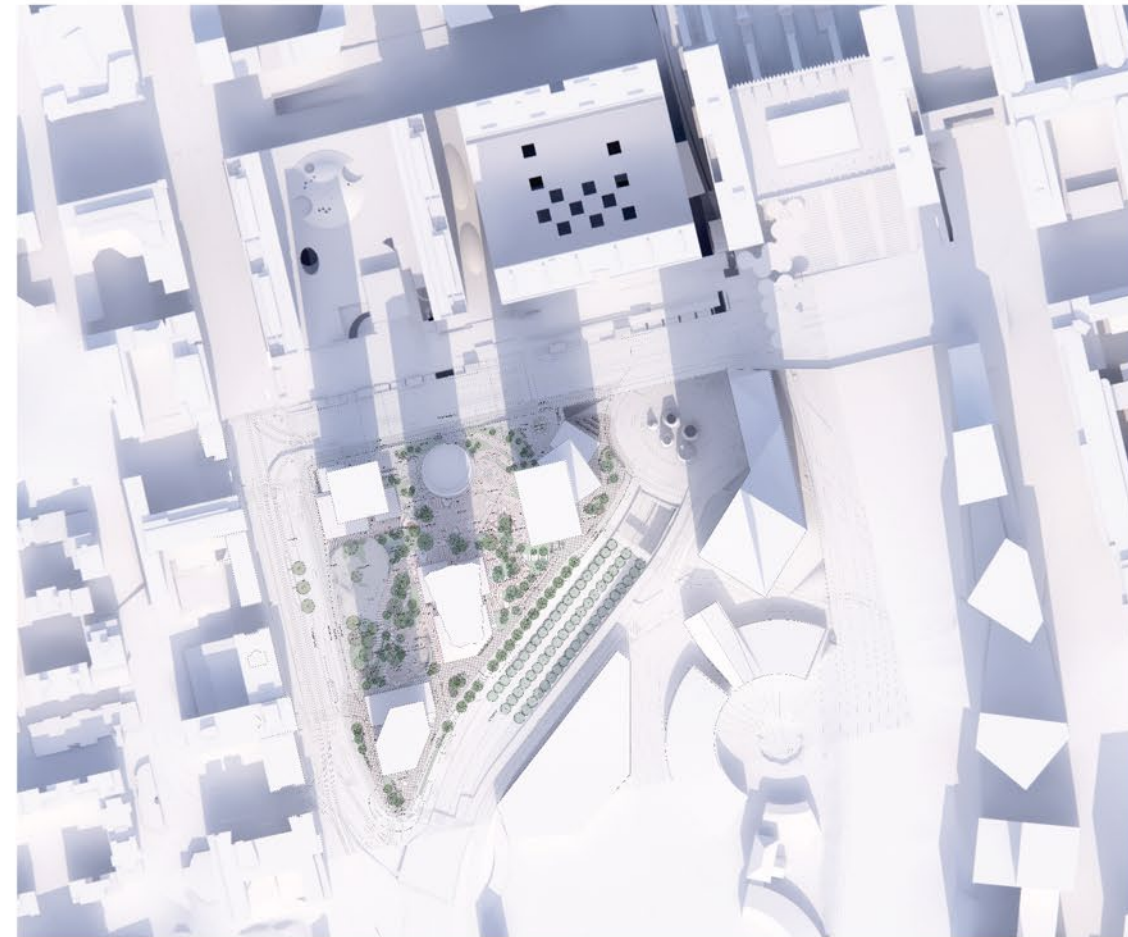

21.maaliskuu 12:00

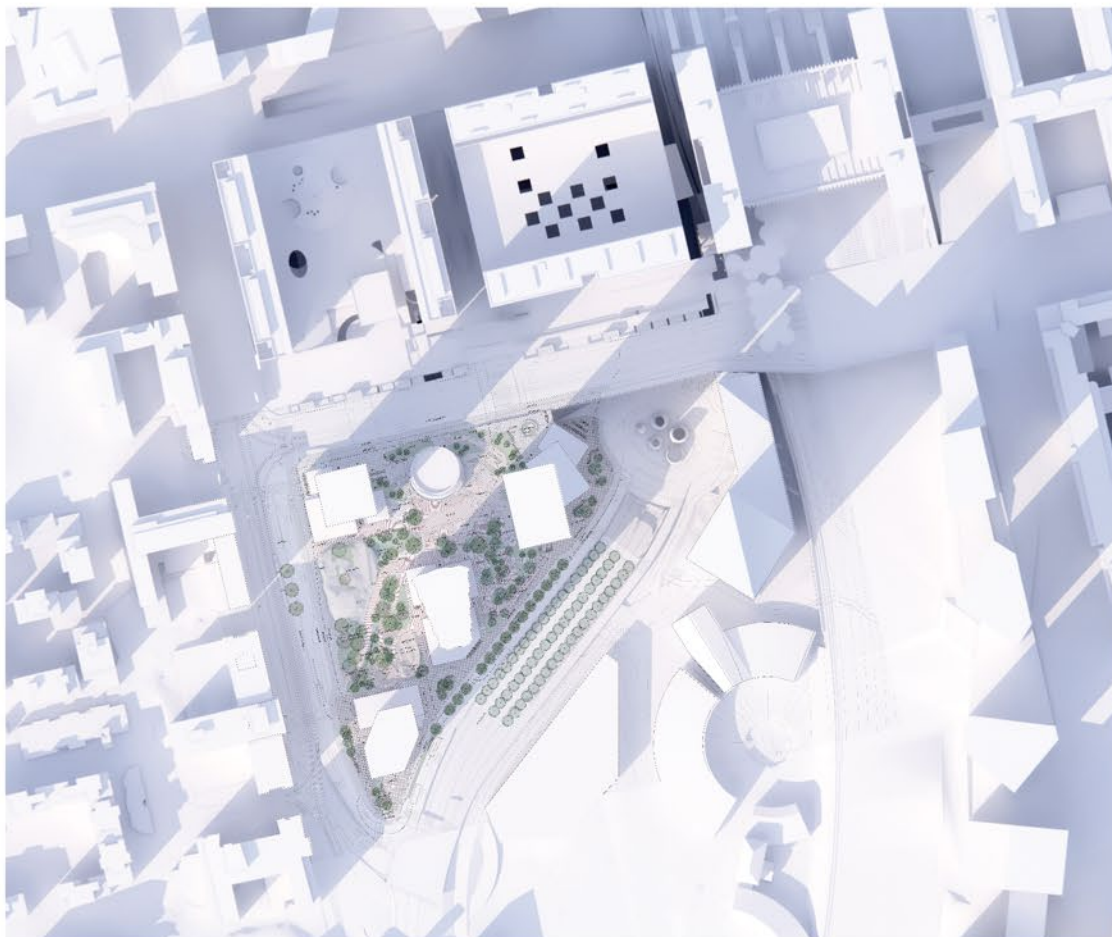


21.maaliskuu 15:00

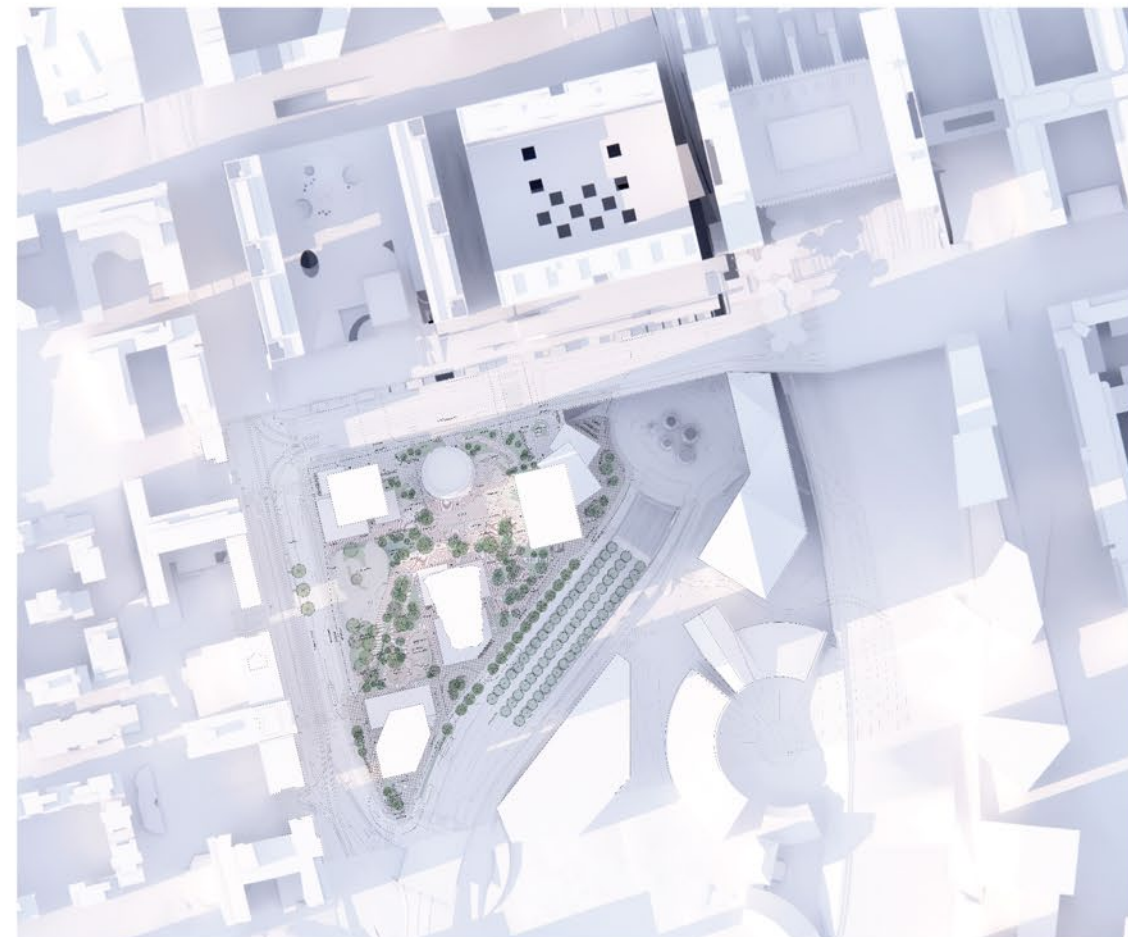


21.maaliskuu 17:00

ALUELEIKKAUKSET
1:1500

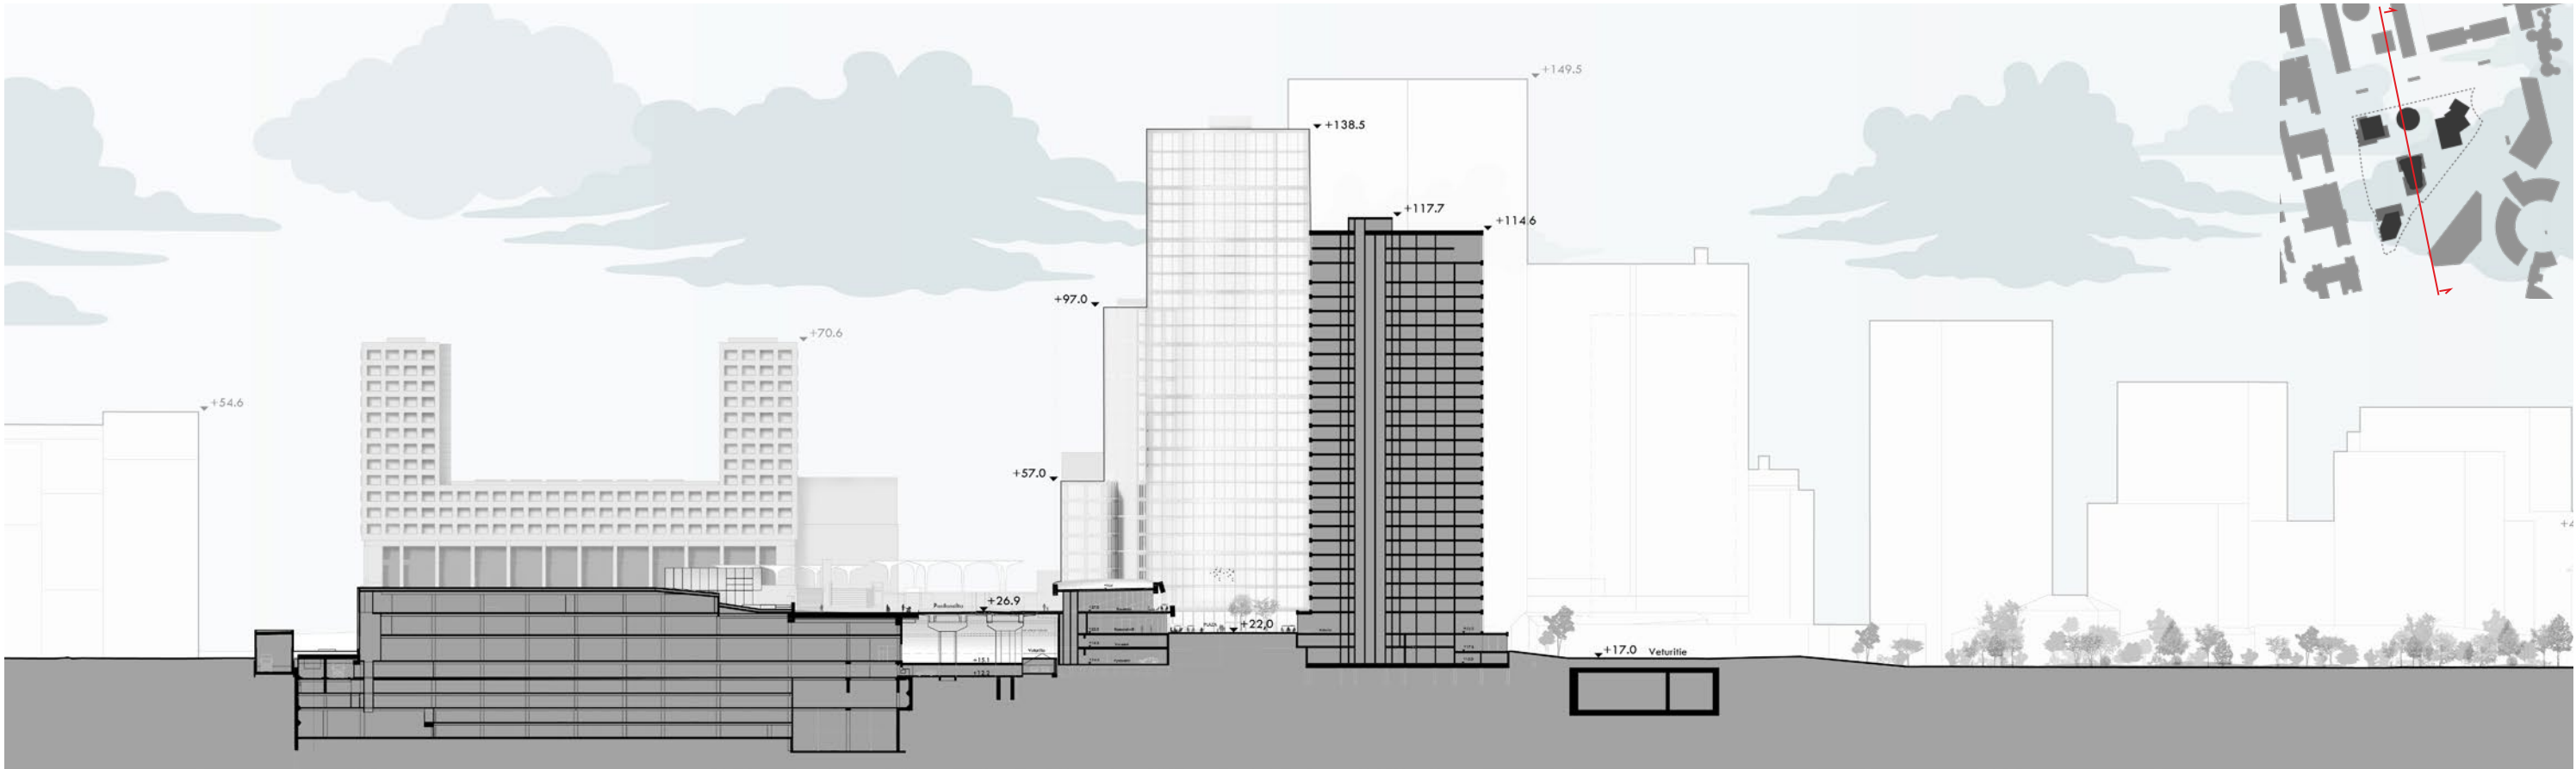

ALUELEIKKAUS A

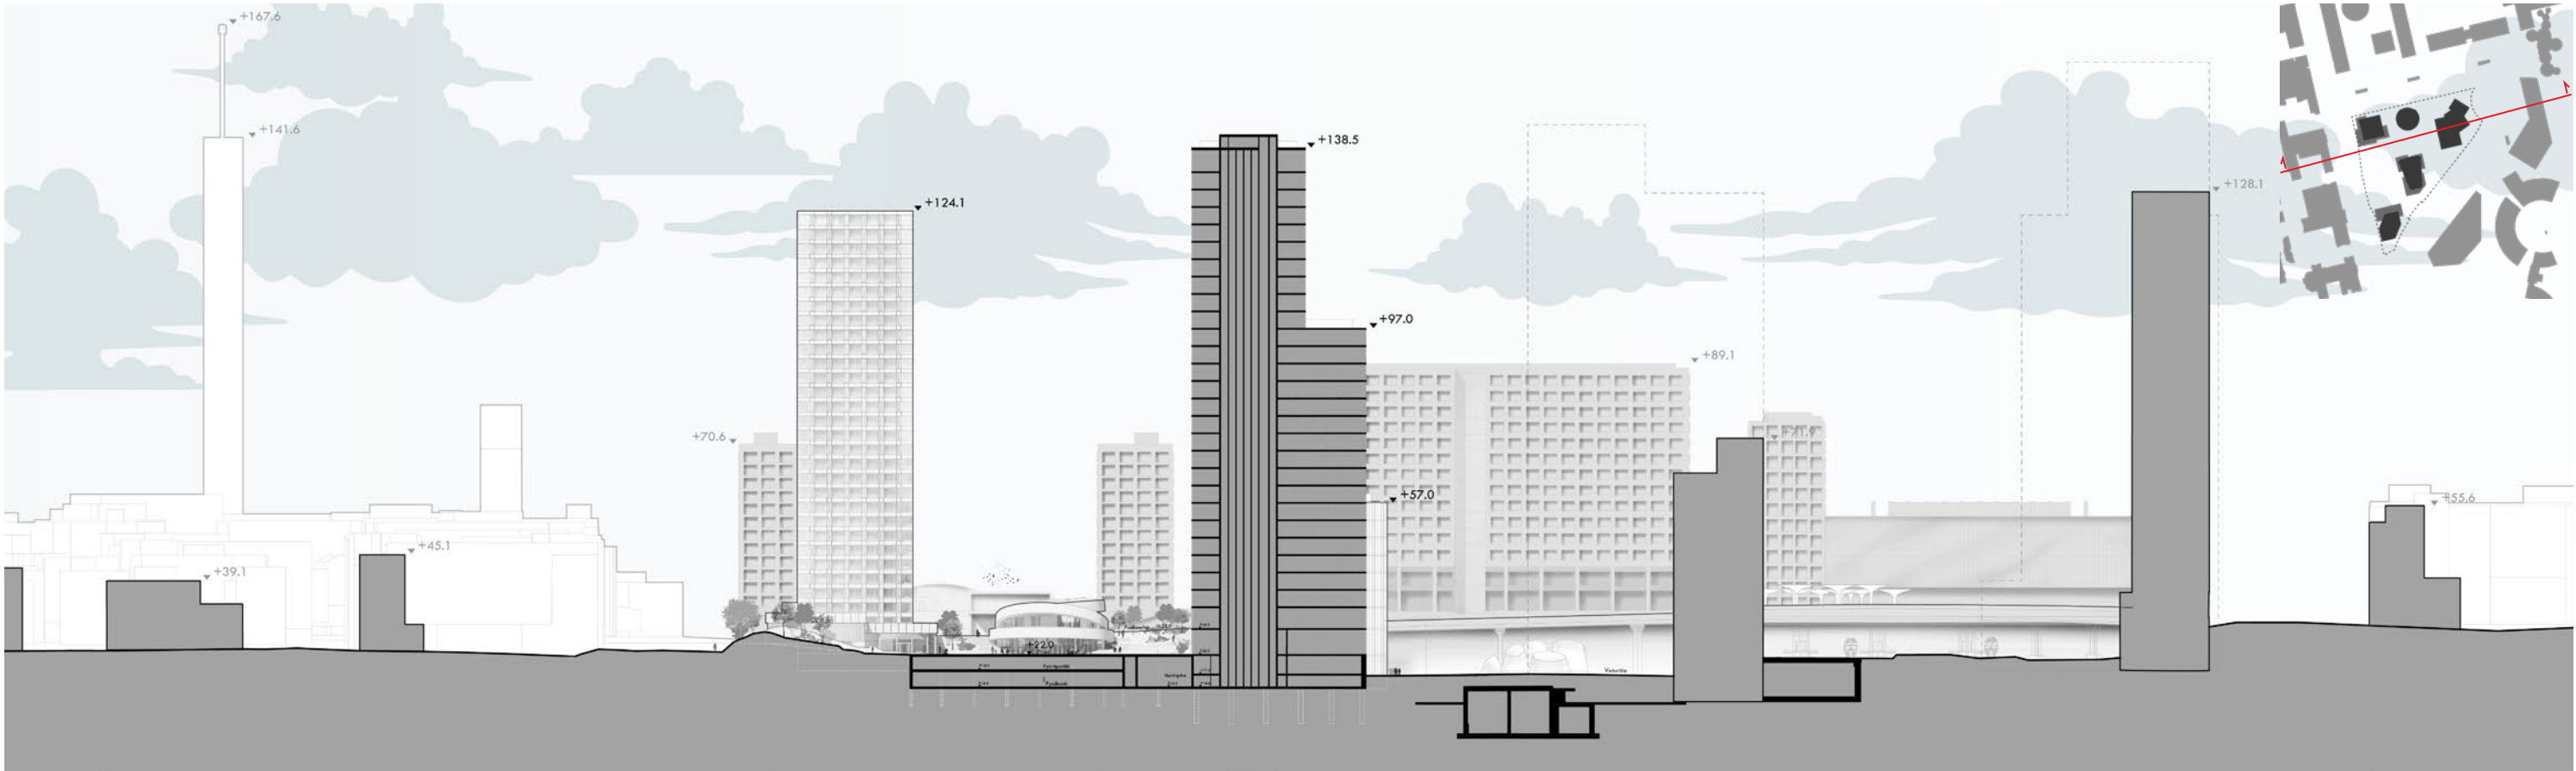

ALUELEIKKAUS B

KAUKONÄKYMÄT



NÄKYMÄ TÖÖLÖNLAHDEN YLI POHJOISEEN



NÄKYMÄ VALKOSAARESTA LUOTEESEEN



NÄKYMÄ LÄNSIVÄYLÄLTÄ SEURASAARENSELÄN YLI KOILLISEEN

NÄKYMÄ ETELÄSTÄ







PASILANSILTA
NÄKYMÄ ASEMALTA LÄNTEEN



TORNIAUKIO
NÄKYMÄ PASILANSILLALTA ETELÄÄN



ETELÄINEN REUNA
NÄKYMÄ PASILANKATUA POHJOISEEN



LÄNSIKYLKI
PASILANKATUA ETELÄÄN



PASILANKATU
NÄKYMÄ ITÄÄN TORNIAUKIOLLE



