

Ilmastonmuutos - hillintä ja sopeutuminen

Katolle ja julkisivun sijoittavien uusiluuvan energialaan liittyvien ilojen ja laitteiden on oltava osa rakennuksen arkkitehtuuria.

Hulevesiä tulee viiyttää tornilla. Lämpisämättömiä pintamateriaaleja tulee välttää.

Ympäristötekniikka

Julkisivujen ääneneristyvyyss tulee mitoitata siten, että saavutetaan melutaso ohjeavrot sisällä.

Leikkiä ja yleskelua tarkoitettu piha-alueet tulee sijoittaa ja tarvittaessa suojata melulta siten, ettei niillä saavutetaan melutaso ohjeavro päävällä ja yöllä.

Rakennusten tuloliman sisäänotto tulee järjestää tehokkaasti suodatettuna. Tulolimanotto ei saa järjestää katuun puoleisilta julkisivuilta.

Runonlaujantien puolella julkisivulla tulee julkisivun muotilu ja materiaalin keinoin vähentää melun heijastumista Runonlaujantien pohjoispuolelle.

Liikenne ja pysäköinti:

Autopaiat tulee rajata yleisiä alueita vasten matalin muurein tai pensasaidoin.

Pysäköintipaikkojen vähimmäismäärät:

Oppilaat:
1 pp / 2 oppilaata. Oppilaiden polkupyöräpaikat tulee sijoittaa sisääntulopyörävälien läheisyyteen.

Vierailijat:
1 pp / 1000 k-m² pääovien läheisyyteen.

Henkilökunta:
1 pp / 3 työntekijää. Osa henkilökunnan polkupyöräpaikoista tulee toteuttaa katteluina ja sijoittaa henkilökunnan sisääntulopyörävälien läheisyyteen.

Kaikissa polkupyöräpaikoissa on oltava runkulukitusmahdollisuus.

Autopaiat:
1 ap / 500 k-m².


Miljöteknik

Fasadernas ljudisoleringförmåga ska dimensioneras så att man uppfyller riktvärdena för bullernivån inomhus.

Gårdar för lek och vistelse ska placeras och vid behov skyddas mot buller så att man på dessa uppnår bullernivåns riktvärden dag och natt.

Byggnadernas tillflutintag ska filtreras effektivt. Tillflutintag får inte placeras i fasader mot gatan.

Fasaden mot Runosangarvägen ska planeras så att fasadens utformning och material minskar bullereflectioner mot Runosangarvägens norra sida.

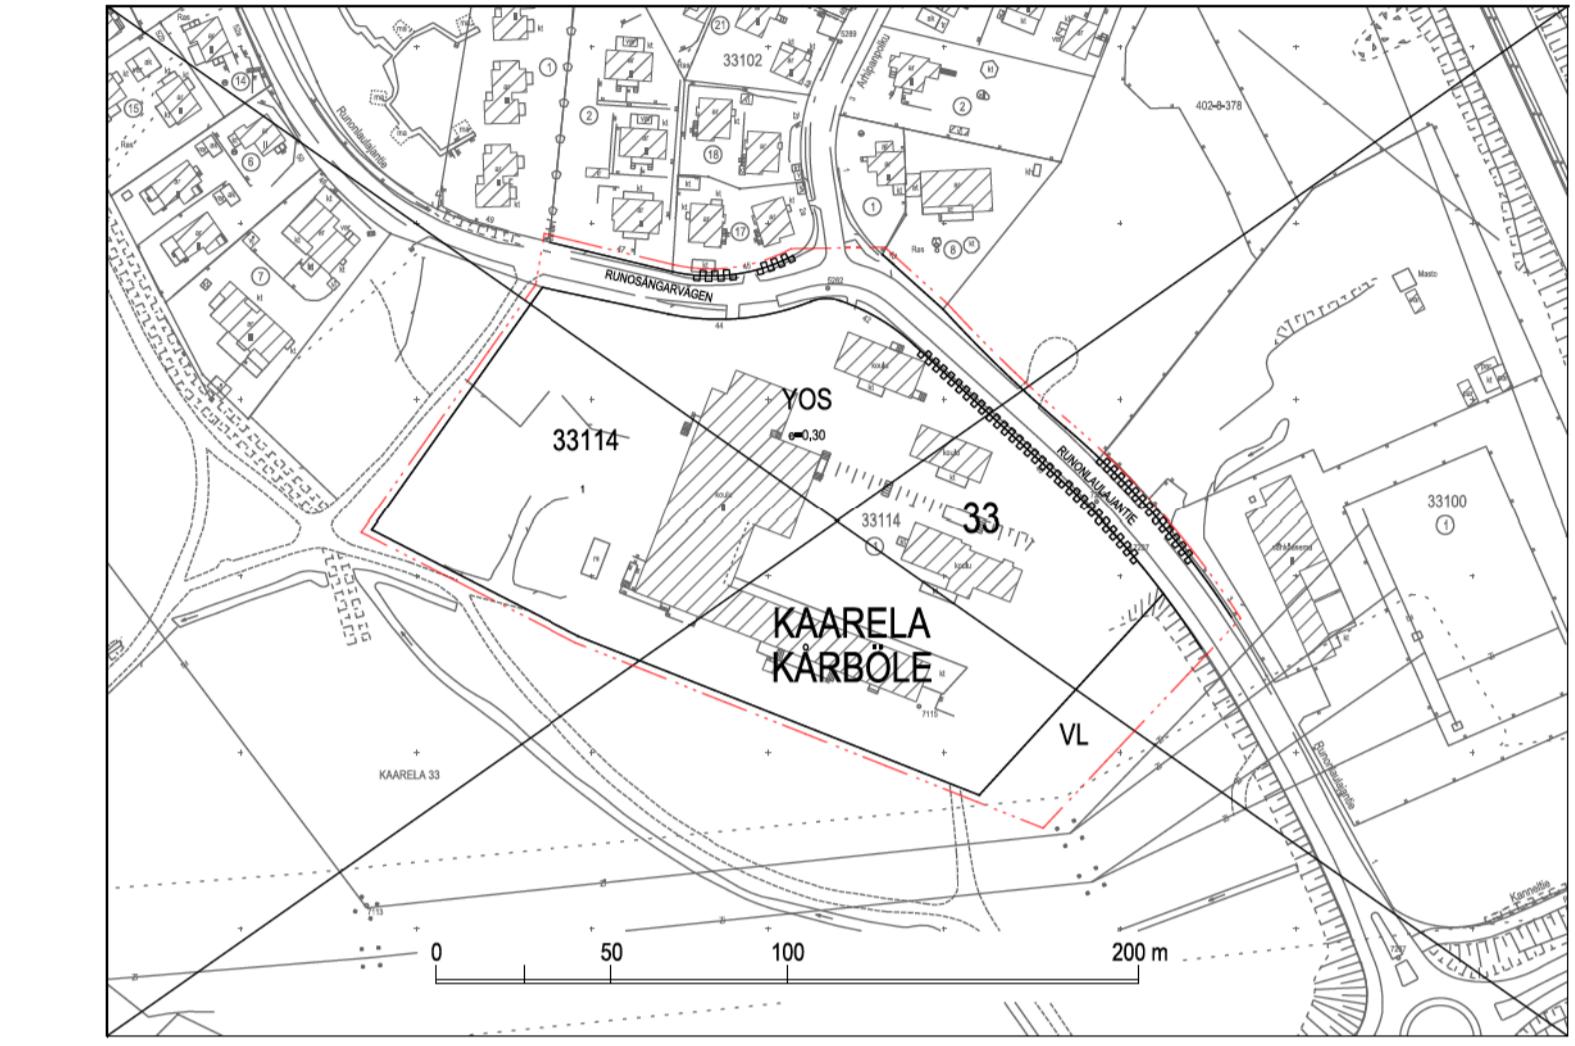

Yhdistelmä asemakaavoista, joita asemakaavan muutos nr 12853 voimaantullessa kumoaa.
Sammanställning av de detaljplaner som upphävs då detaljplaneändringen nr 12853 träder i kraft.
Poistuvat merkinnät ovat eri mittakaavassa kuin asemakaavan muutos.
De strukna beteckningarna är i annan skala än detaljplaneändringen.

ASEMAKAAVAMERKINTÄ JA -MÄÄRAYKSET

	DETALJPLANE BETECKNINGAR OCH -BESTÄMMELSER
Y	Yleisten rakennusten korttelialue.
VL	Lähivirkistysalue
— — —	2 m kaava-alueen raja ulkopuolella oleva viiva.
— — — —	Korttelin, korttelinosan ja alueen raja.
— — — — —	Osa-alueen raja.
— — — — — —	Ohjeellinen tontin raja.
— — — — — — —	Ristik merkinnän päällä osoittaa merkinnän poistamista.
33	Kaupunginosan numero.
KAA	Kaupunginosan nimi.
33114	Korttelin numero.
2	Ohjeellisen tontin numero.
RUNONLAULA	Kadun, katuaukion tai puiston nimi.
7500	Rakennusoikeus kerrosalanellometrinä.
III	Ruumalainen numero osoittaa rakennusten, rakennuksen tai sen osan suurimman sallitun kerrosluvan.
Rakennusalta	Rakennusalta.
Rakennusalta	Rakennusalta.
mu	Muuntamona rakennusalta. Pultomuuntamolle osoitettu rakennusalalla maanmuokkauks- ja kaivuutyöt tulee suorittaa arkeologin valvonnanassa.
Istutettava ja luonnonmuksaisena säilytettävä alueen osa, jolla kaupunkikuvalliseksi merkittävä puisto tulee säilyttää ja tarvittaessa uudistaa.	Istutettava puuri.
Istutettava puuri.	Alue, jolla sijaitsee muinaismuistolailla rauhoitettu kultie muinaisjäähnös. Aluetta koskevista toimenpiteistä ja suunnittelista on neuvoiteltava kaupunginmuseon kanssa.

DETALJPLANE BETECKNINGAR OCH -BESTÄMMELSER

Katu.

Gata.

Y-korttelialueella:

Rakennusoikeus ja tilojen käyttö

Väestönsuoja- ja muut taloteknisten järjestelmien tilat

Kaupunkikuva ja rakentaminen

Rakennusyta

Byggnydty

Rakennusyta

Luokka

Luokka