


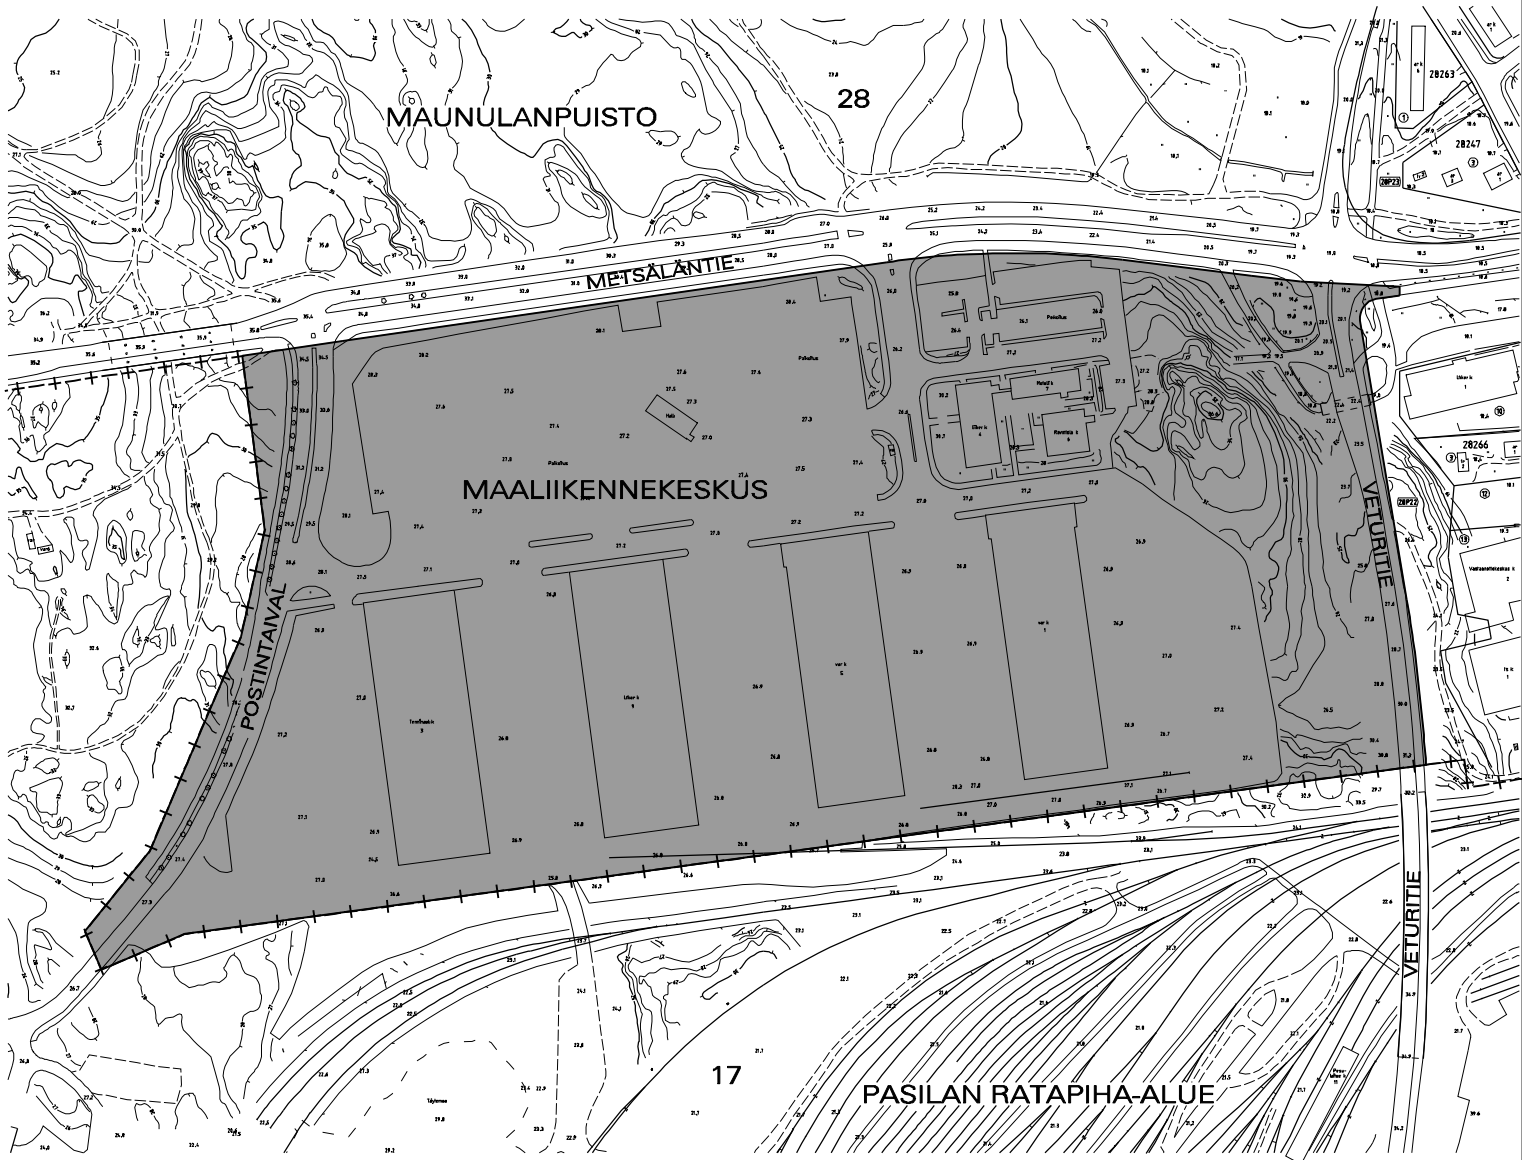

RAKENNUSKIELTOKARTTA

1:4000

28. KAUPUNGINOSA OULUNKYLÄ



Alue, joka on rakennuskielossa maankäyttö- ja rakennuslain 53 §:n 1 momentin mukaan ja jolle esitetään rakennuskiellon jatkamista saman pykälän 2 momentin perusteella.

HELSINGIN KAUPUNKISUUNNITTELUVIRASTO ASEMAKAAVAOSASTO

RAKENNUSKIELTO

MAANKÄYTTÖ- JA RAKENNUSLAIN 53 §

PÄIVÄYS

15.6.2006

PIIRUSTUS

11573

KSLK

LAATINUT

TEO TAMMIVUORI

KHS

PIIRTÄNYT

LEENA HEINO

RAKENNUSKIELTO PÄÄTTY

ASEMAKAAVAPÄÄLLIKÖ

ANNELI LAHTI