


Heisingin kaupungin  
rakennusvalvontavirasto

0 7. 10. 2005

Heisingin kaupungin  
byggnadsallissuunnitelma

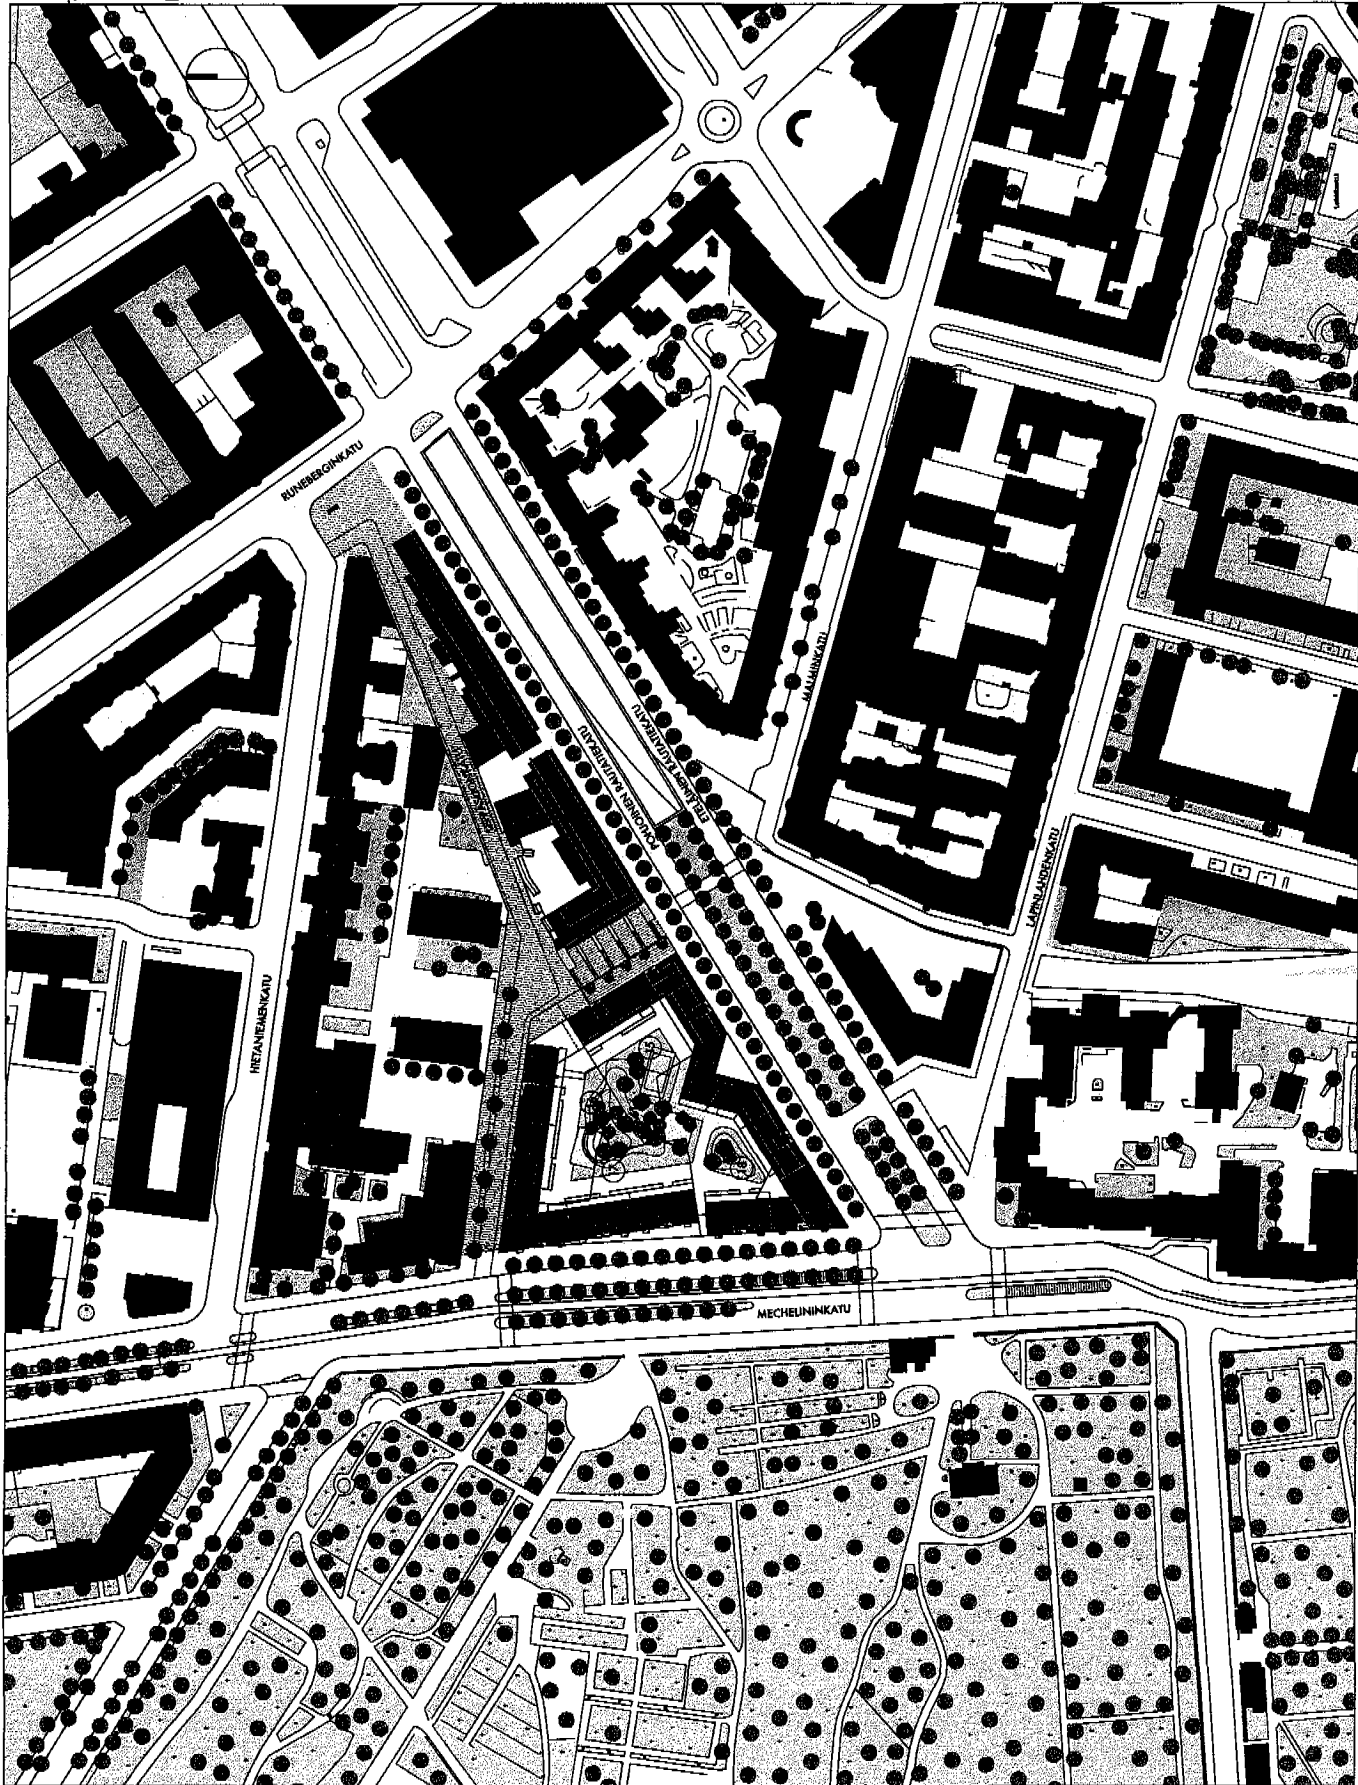

LEPPÄSUO • KORTTELI 13414 • SIIJAINTIKAAVIO 1/2000