




RAKENNUSKIELTOKARTTA HELSINKI

1:10 000

54.KAUPUNGINOSA (VUOSAARI)
UUTELA



Alue, joka on rakennuskielossa maankäyttö- ja rakennuslain 53 § 1 mom. perusteella,
ja jolle esitetään rakennuskiellon jatkamista saman lain 53 § 2 mom. perusteella.

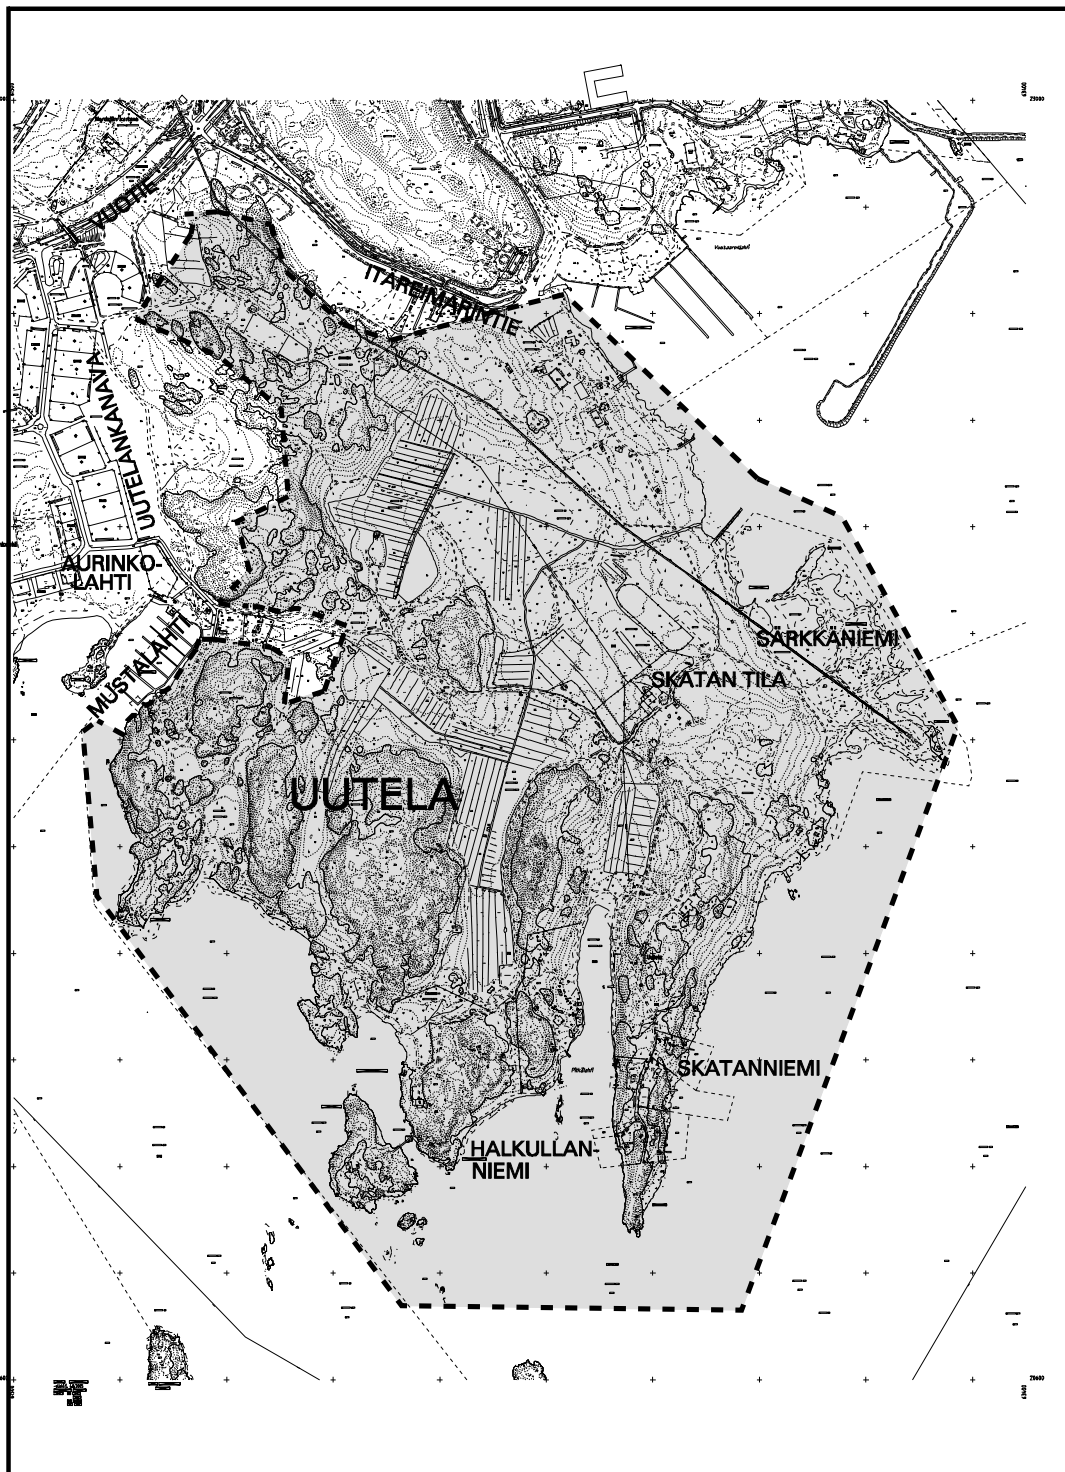

HELSINGIN KAUPUNKISUUNNITTELUVIRASTO ASEMAKAAVAOSASTO
RAKENNUSKIELTO MAANKÄYTTÖ- JA RAKENNUSLAIN 53 §

PÄIVÄYS 2.2.2006

PIIRUSTUS 11522

KSLK

LAATINUT RAISA KILJUNEN-SIIROLA

KHS

PIIRTÄNYT AULI JÄRVELÄ

RAKENNUSKIELTO PÄÄTTY

ASEMAKAAVAPÄÄLLIKKÖ ANNELI LAHTI