




JULKISIVU ITÄÄN

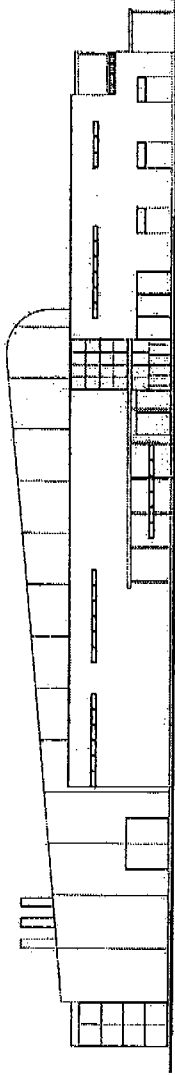

JULKISIVU ETELÄÄN

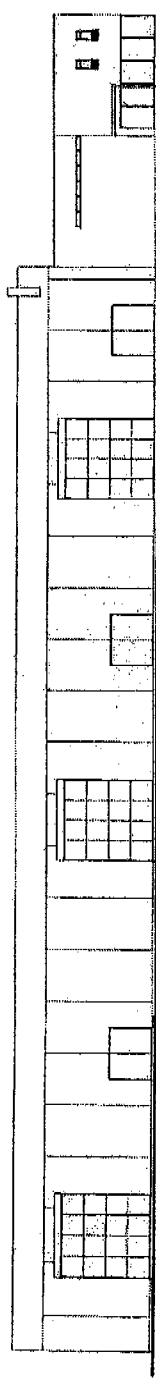

JULKISIVU LÄNTEEN

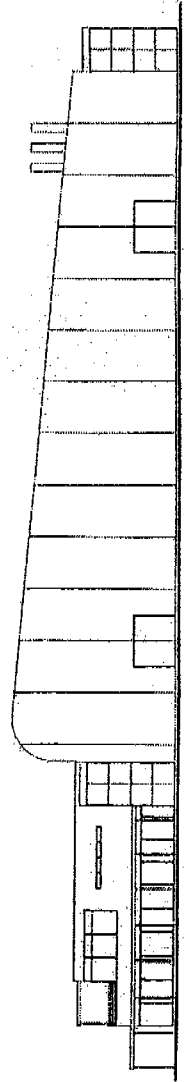

JULKISIVU POHJOISEEN

KIVIKON URHEILUHALLI


JULKISIVUT
1:800

SUUNNITTELU-TOIMISTO

ARKTIKA

METEORINKATU 8 A 02210 ESPOO
P. 040-531 5591 JANI@ARKTIKA.FI


LUONNOS 23.05.2007

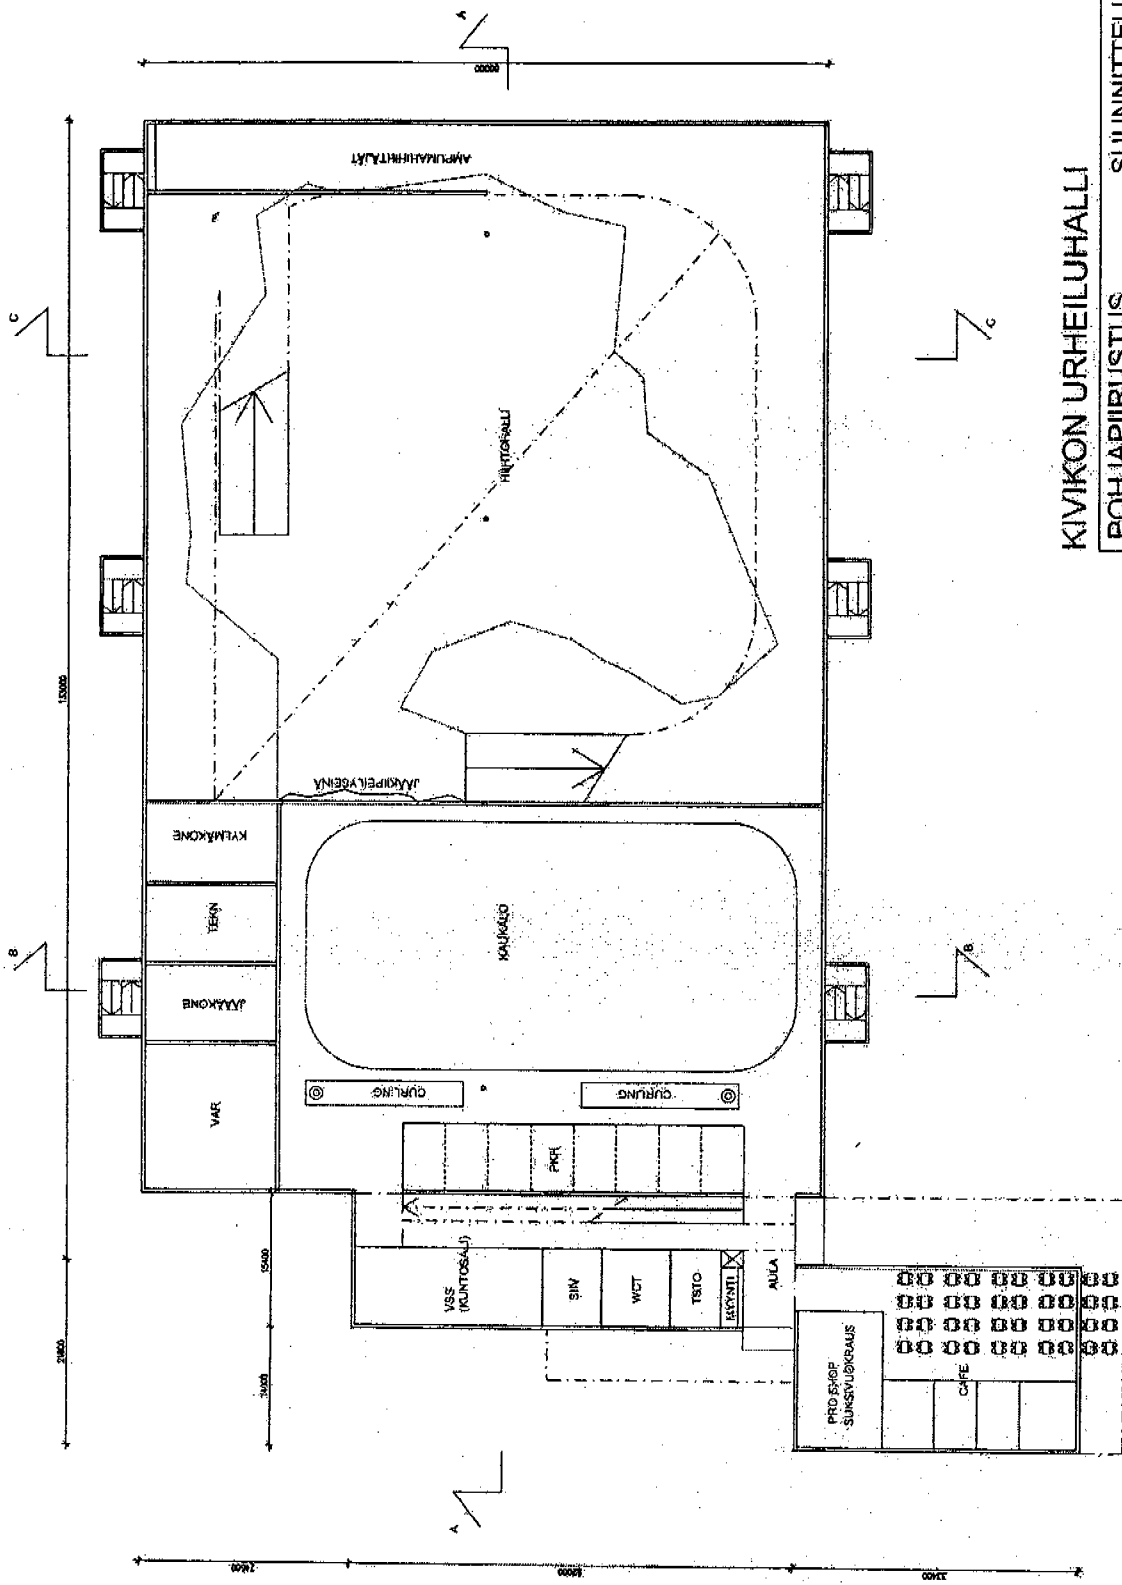

KIVIKON URHEILUHALLI

SUUNNITTELU-TOIMISTO
ARKTIKA
 METEORINKATU 8 A 02210 ESPOO
 P.040-531 5591 JANI@ARKTIKA.FI
 POHJAPIIRUSTUS
 1 KRS
 1:800
 LUONNOS 23.05.2007

SUUNNITELMAN MUKAINEN BRUTTOALA N. 20.000m²

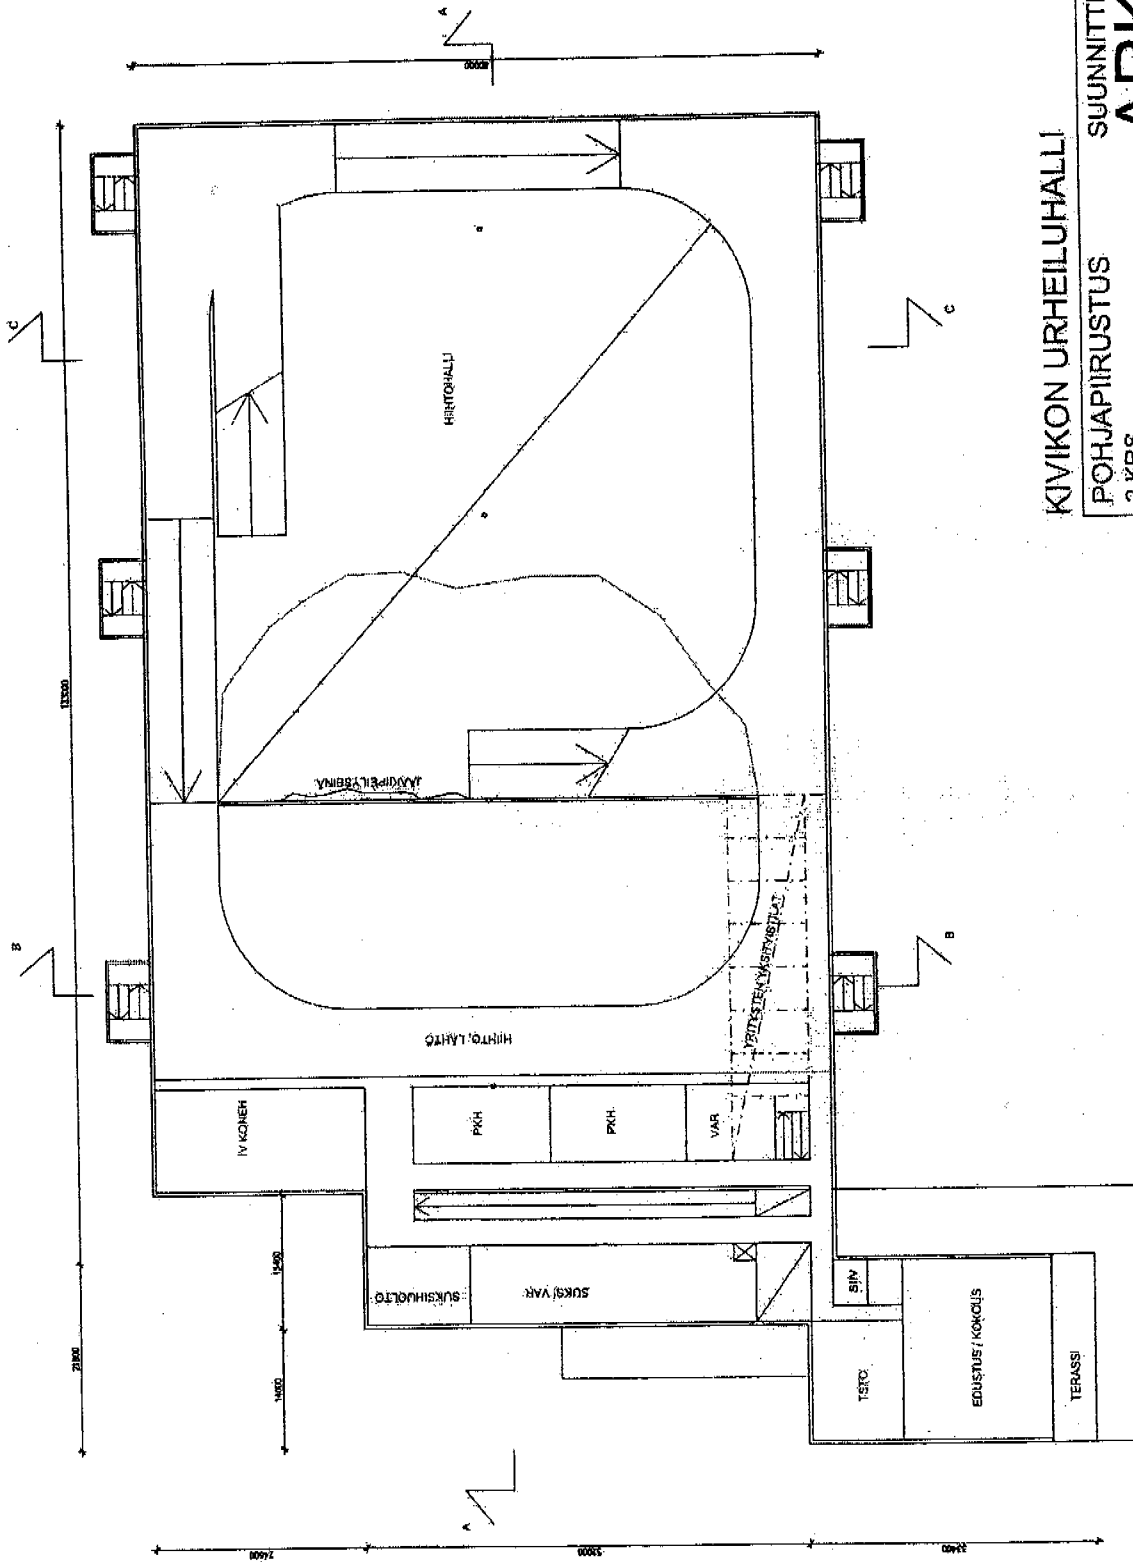

KIVIKON URHEILUHALLI

POHJAPIIRUSTUS

2 KRS

1:800

LUONNOS 23.05.2007

SUUNNITTELUYRITYS

ARKTIKA

METEORINKATU 8 A 02210 ESPOO

P.040-531 5591 JANI@ARKTIKA.FI