




RAKENNUSKIELTOKARTTA

1:1000

28. KAUPUNGINOSA OULUNKYLÄ

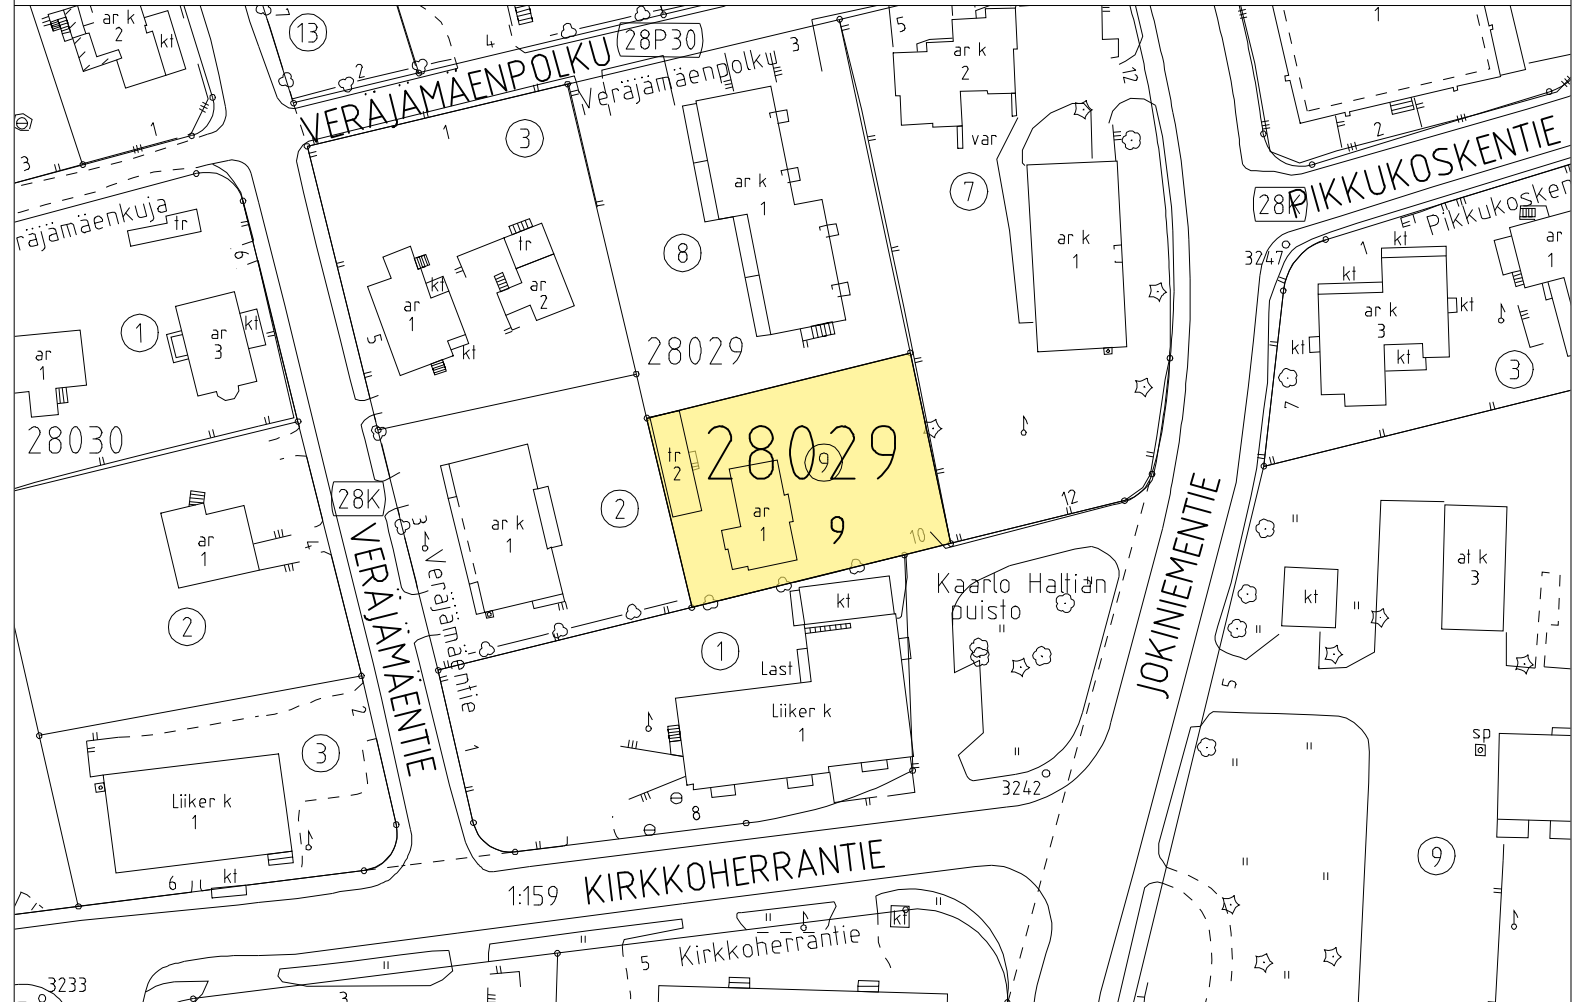

Alue, joka on rakennuskieliossa maankäyttö- ja rakennuslain 53 §:n 1 momentin mukaan ja jolle esitetään rakennuskiellon jatkamista saman pykälän 2 momentin perusteella.

HELSINGIN KAUPUNKISUUNNITTELUVIRASTO ASEMAKAAVAOSASTO

RAKENNUSKIELTO

MAANKÄYTTÖ- JA RAKENNUSLAIN 53 §

PÄIVÄYS

3.4.2008

PIIRUSTUS

11774

KSLK

LAATINUT

MARKKU HIETALA

KHS

PIIRTÄNYT

FARAG EL HAROUNY

RAKENNUSKIELTO PÄÄTTY

ASEMAKAAVAPÄÄLLIKKÖ

ANNELI LAHTI