

# HELSINKI

33. KAUPUNGINOSA ETELÄ-KAARELA  
MALMINKARTANO  
KORTTELI 33232 TONTIT 3 JA 4, KORTTELIT 33257-33260  
SEKÄ PUISTO-, KATU-, RAUTATIE- JA LIIKENNE-  
ALUEET  
ASEMAKAAVA


KORTTELI 33245, KORTTELIT 33247 JA  
33248 SEKÄ PUISTO- JA KATUALUEET  
ASEMAKAAVAN MUUTOS

# HELSINGFORS

28. 03. 2008

33. STADSDELEN SÖDRA KÄRBOLEN  
MALMGÅRD  
KVARTER 33232 TOMTERNA 3 OCH 4, KVARTEREN 33257-  
33260 SAMT PARK-, GATU-, JÄRNVÄGS- OCH TRAFIK-  
OMRÅDEN  
STADSPLAN

KVARTER 33245, KVARTEREN 33247  
OCH 33248 SAMT PARK- OCH GATUOMRÅDEN  
STADSPLANEÄNDRING

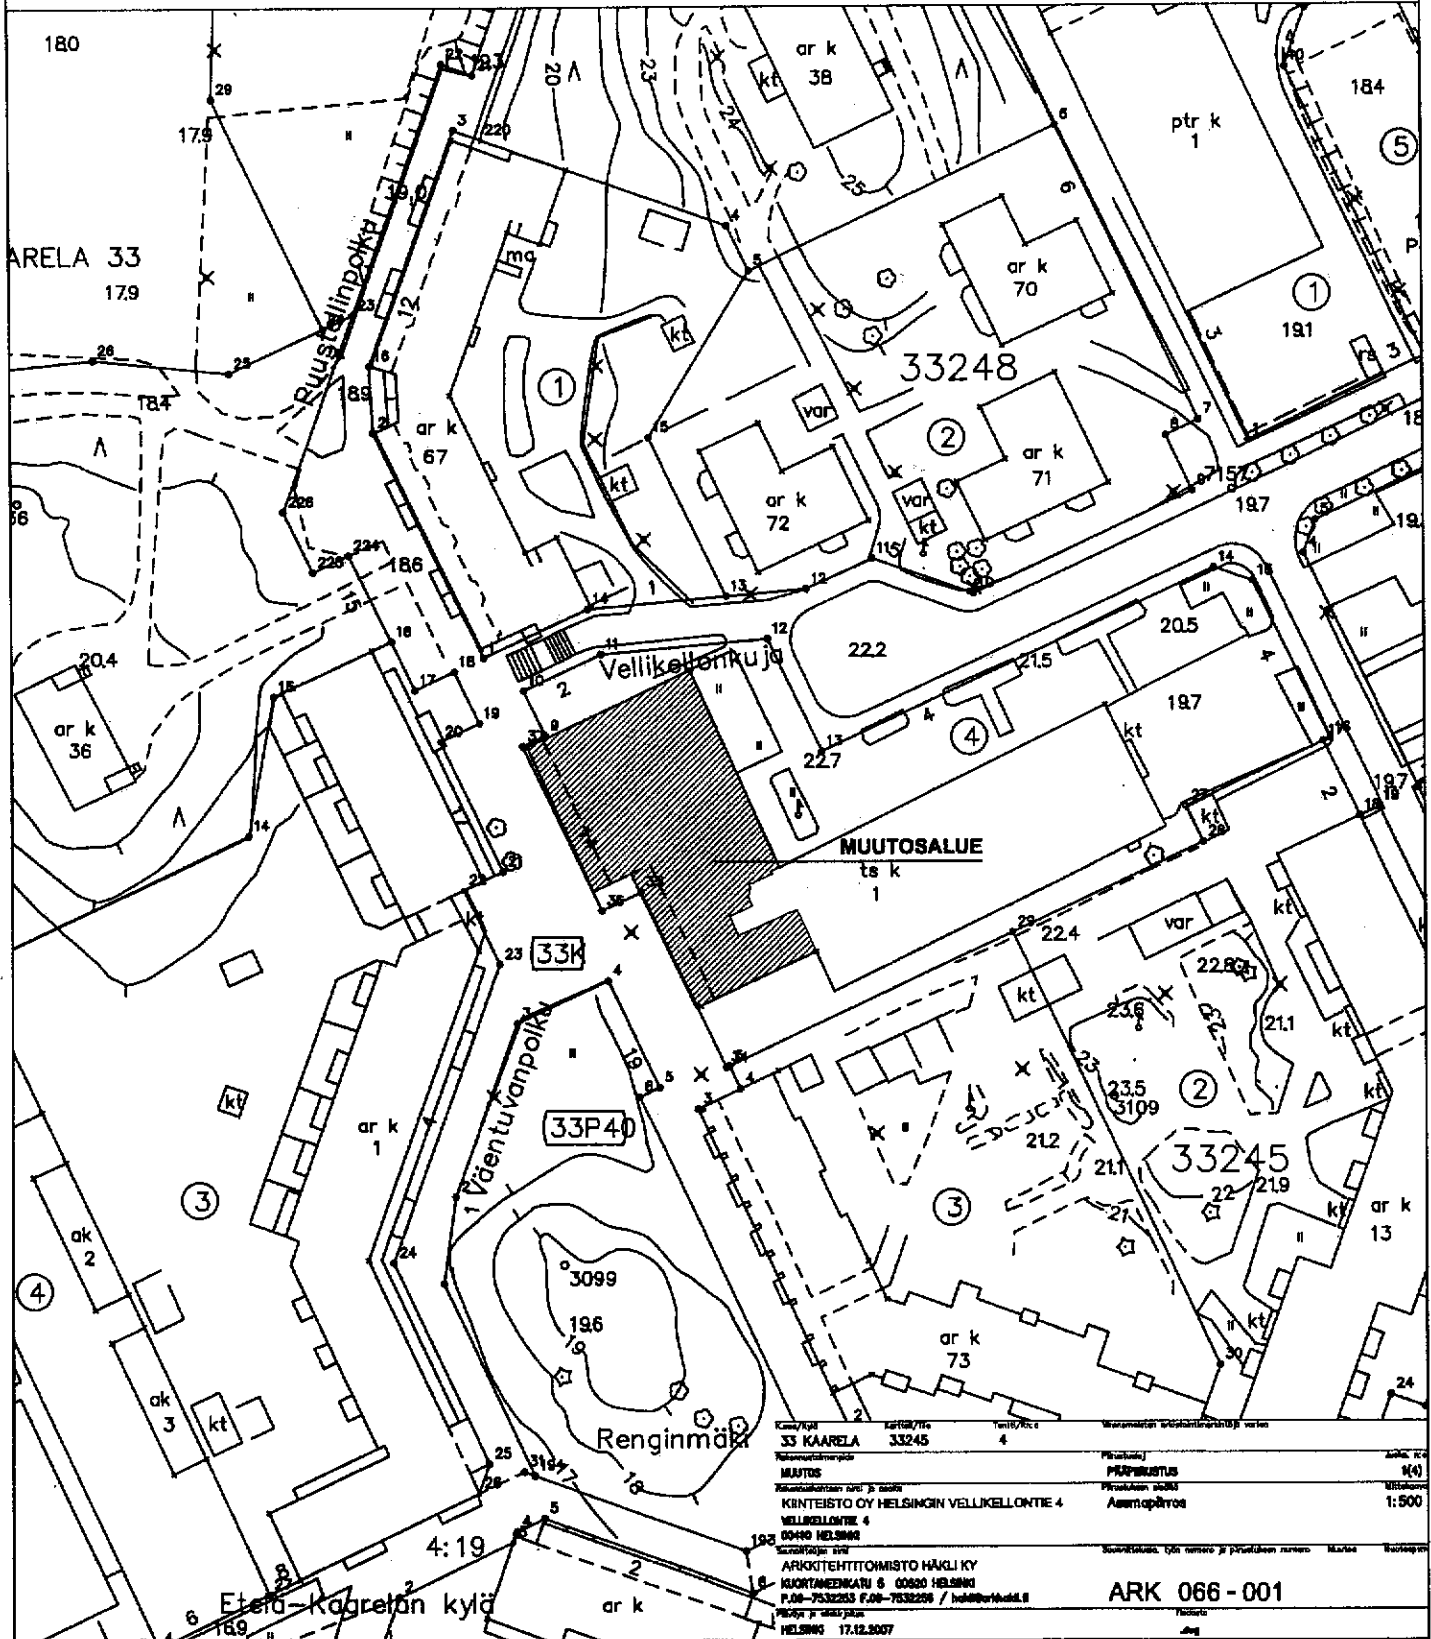

Kortti/Kylä	Kortti/By	Tontti/Block	Maastotilan/Plot	Maastotilan/Plot	Maastotilan/Plot
33 KAARELA	33245	4			
Muutos	Muutos				
Kiinteistö OY HELSINGIN VELLIKELLONTIE 4					
30990 HELSINKI					
ARKITEHTITOIMISTO HAKLI KY					
KUORTTAMENKATU 6 00200 HELSINKI					
P.06-7532253 F.06-7532258 / holl@holl.fi					
HELSINKI 17.12.2007					

ARK 066-001