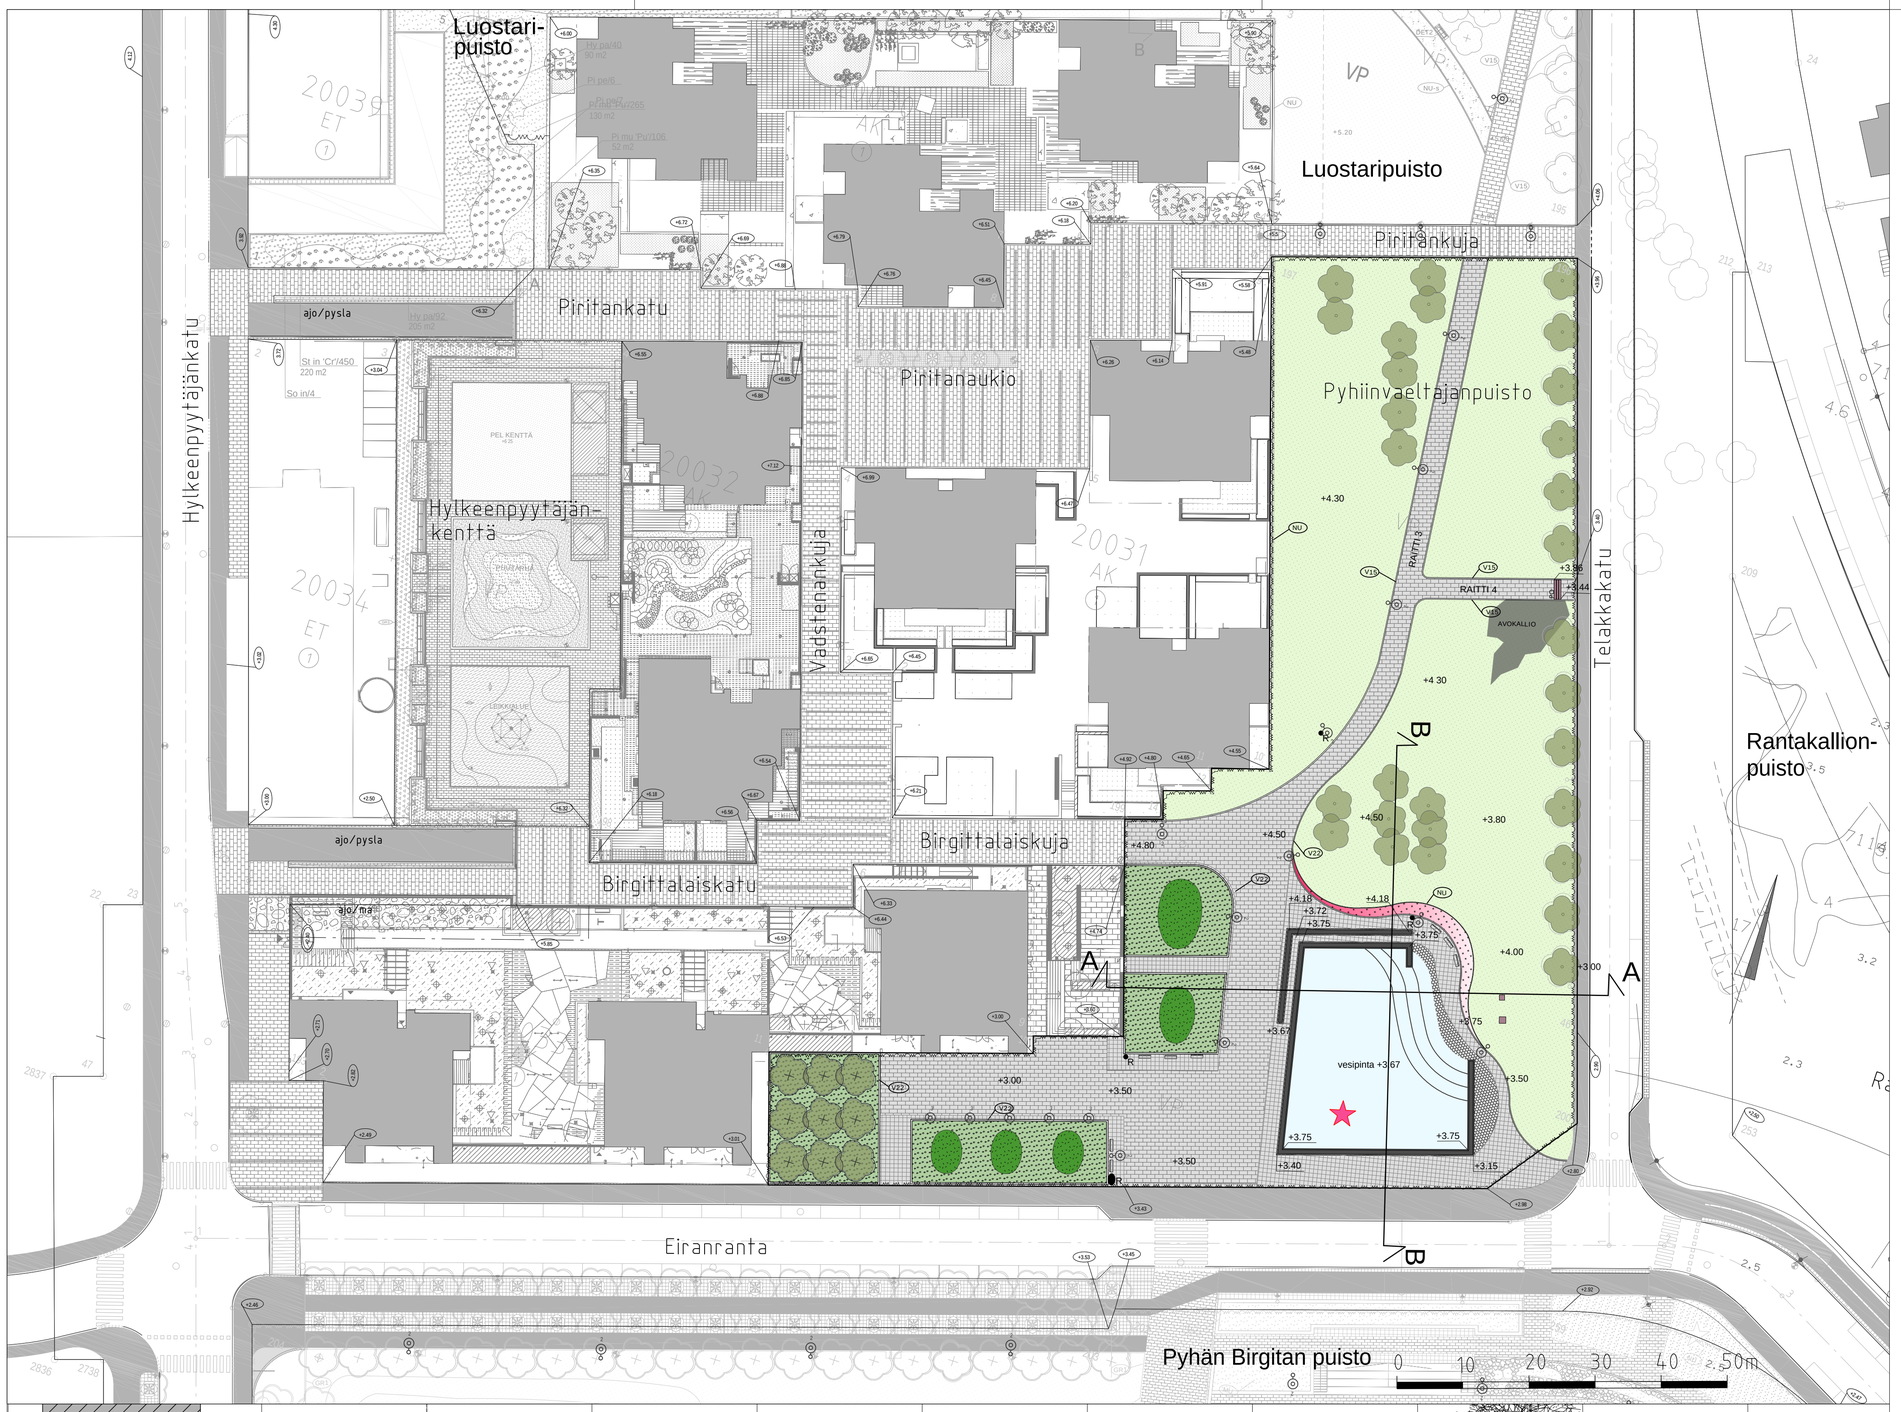

MERKKIEN SELITYKSET

- Oleva lehtipuu
- Istutettava lehtipuu
- Nurmikko
- Havupensas matala
- Lehtipensas, matala
- Perenna-alue
- Betonikiveys, musta patinoitu pinta
- Noppakiveys, musta punaiset raidat
- Kenttäkiveys halk. 100-150
- Graniittinen vesiallas, musta punertavat raidat
- Graniittiset portaat, punainen
- Taideteos
- Penkki
- Roska-astia
- Syväkeräyssäiliö
- Vesialtaan teknisen tilan kansistot
- Nupukivireunus, musta
- Graniittinen reunatuki, punainen, näkymä 3 cm
- Graniittinen reunatuki, punainen, näkymä 12 cm
- Graniittinen reunatuki, punainen, 0-tasossa
- Pylväsvalaisin
- Pollarivalaisin
- LED-valaisin vesialtaassa

Tyyppipoikkileikkaukset 1:200

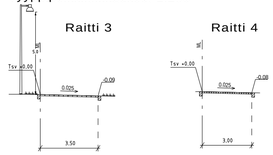

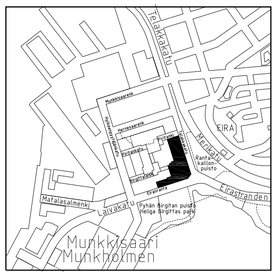

LEIKKAUS A – A 1:200

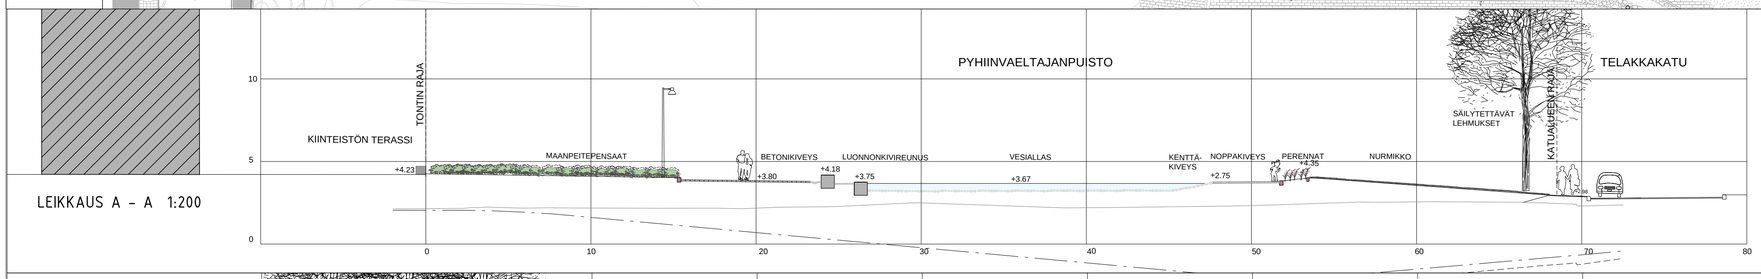

LEIKKAUS B – B 1:200

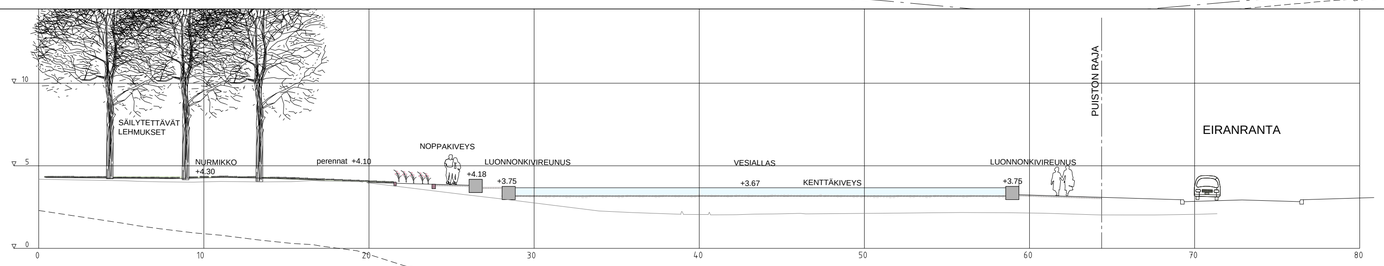

Muut. tunn.	Muutos	Suunn.	Pvm	Tark.	Pvm

Kaup. osa 20. Länsisatama, Munkkisaari	
Rakentamistoimenpide Uudisrakentaminen	Piirustuslaji Pääpiirustus
Rakennuskohde, osoite PYHIINVAELTAJANPUISTO	Piirustuksen sisältö Puistosuunnitelma Mittakaava 1:500
HELSINGIN KAUPUNKI RAKENNUSVIRASTO KATU- JA PUISTO-OSASTO	Tark. Hyv. Piir. nro VIO 5456/1 Muutostunnus Pvm 4.4.2008
Kasarmikatu 21 PL 1515, 00099 HELSINGIN KAUPUNKI Puhelin 310 1661 Faksi 310 38328	Ytk Khs Ohjelma / versio

RAMBOLL

Ramboll Finland Oy
PL 3, Piispanmäentie 5
02241 ESPOO
puh. 020 755 611
fax 020 755 6207