


# ORMUSPELTO


TONTTIEN KUNNALLISTEKNIIKAN  
ESIRAKENTAMINEN

TALOUS- JA SUUNNITTELUKESKUS  
KEHITTÄMISOSASTO  
24.6. 2008

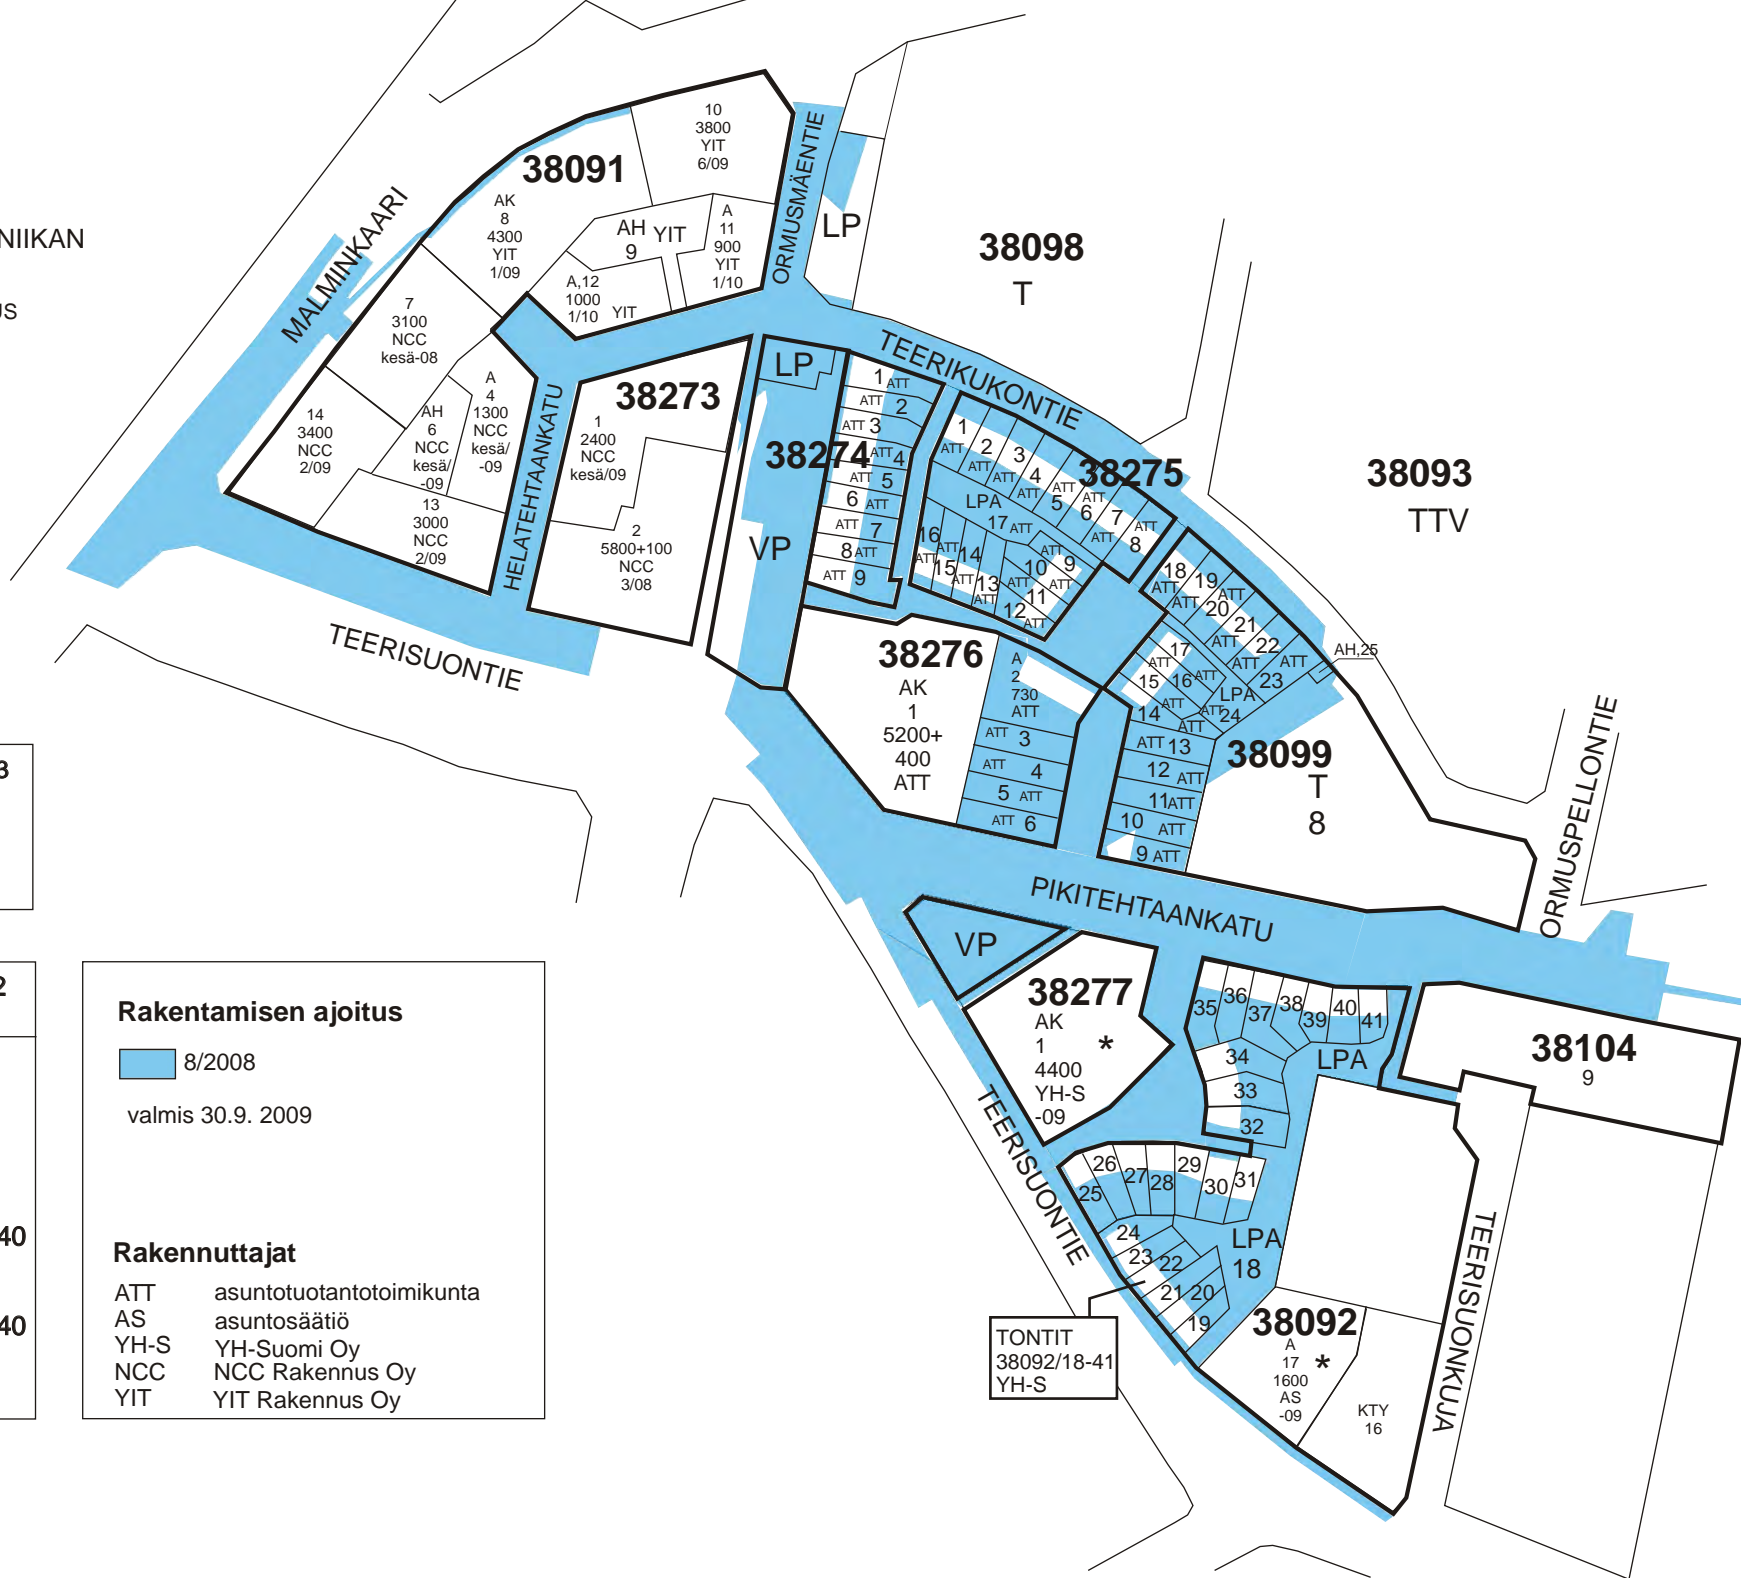

Kortteli	38273
Kaavamerk.	A
Tontti	1
Rak.oik. kem <sup>2</sup>	2400
Arvioitu rak. aloitus	

Kortteli	tontti	kem <sup>2</sup>
38092	19-31	160
38092	32-34	180
38092	35-41	160
38099	9-13	180
38099	14-17	160
38099	18-23	170+40
38274	1-8	170
38274	9	200
38275	1-8	170+40
38275	9-16	160
38276	3-6	180

Rakentamisen ajoitus	
	8/2008
	valmis 30.9. 2009
Rakennuttajat	
ATT	asuntotuotantotoimikunta
AS	asuntosäätiö
YH-S	YH-Suomi Oy
NCC	NCC Rakennus Oy
YIT	YIT Rakennus Oy