


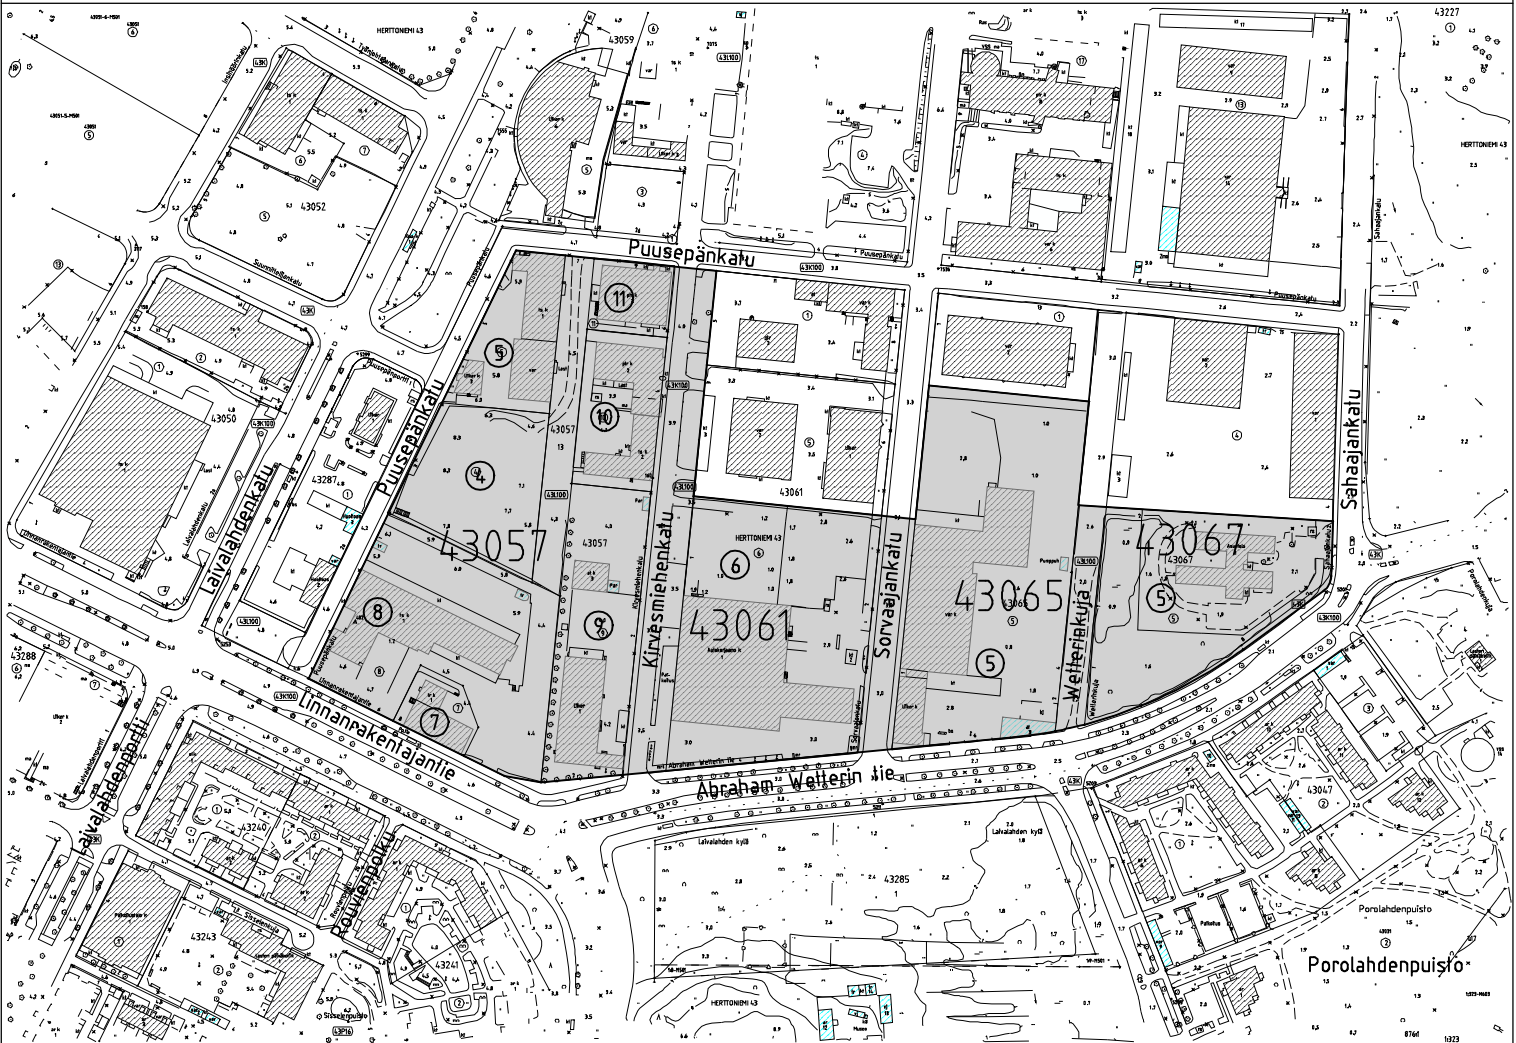

# RAKENNUSKIELTOKARTTA

1:4000

43. KAUPUNGINOSA, HERTTONIEMI  
Herttoniemen yritysalueen eteläosa



Alue, jolle esitetään rakennuskieltoa maankäyttö- ja rakennuslain 53 §:n 1 momentin perusteella.

HELSINGIN KAUPUNKISUUNNITTELUVIRASTO ASEMAKAAVAOSASTO

RAKENNUSKIELTO

MAANKÄYTTÖ- JA RAKENNUSLAIN 53 §

PÄIVÄYS

18.9.2008

PIIRUSTUS

11809

KSLK

LAATINUT

SIV NORDSTRÖM

KHS

PIIRTÄNYT

JAANA COLLANUS

RAKENNUSKIELTO PÄÄTTY

ASEMAKAAVAPÄÄLLIKÖ

ANNELI LAHTI