



HELPSINKI HELSINGFORS

45. kaupunginosa

Vartiokylä

Vartioharju

Kortteli

45281

Tontti

10

Asemakaavan muutos

1:1000

45

stadsdelen

Botby

Botbyåsen

Kvarter

45281

Tomt

10


Detaljplaneändring

1:1000

11817

PIIRUSTUS	4.9.2008
RITNING	
PÄIVÄYS	
DATUM	
LAATINUT	Arja Asikainen
UPPGJÖRD AV	Erkki Evinsalo
PIIRTÄNYT	
RITAD AV	

ASEMAKAAVAPÄÄLLIKÖ	ANNELI LAHTI
--------------------	--------------

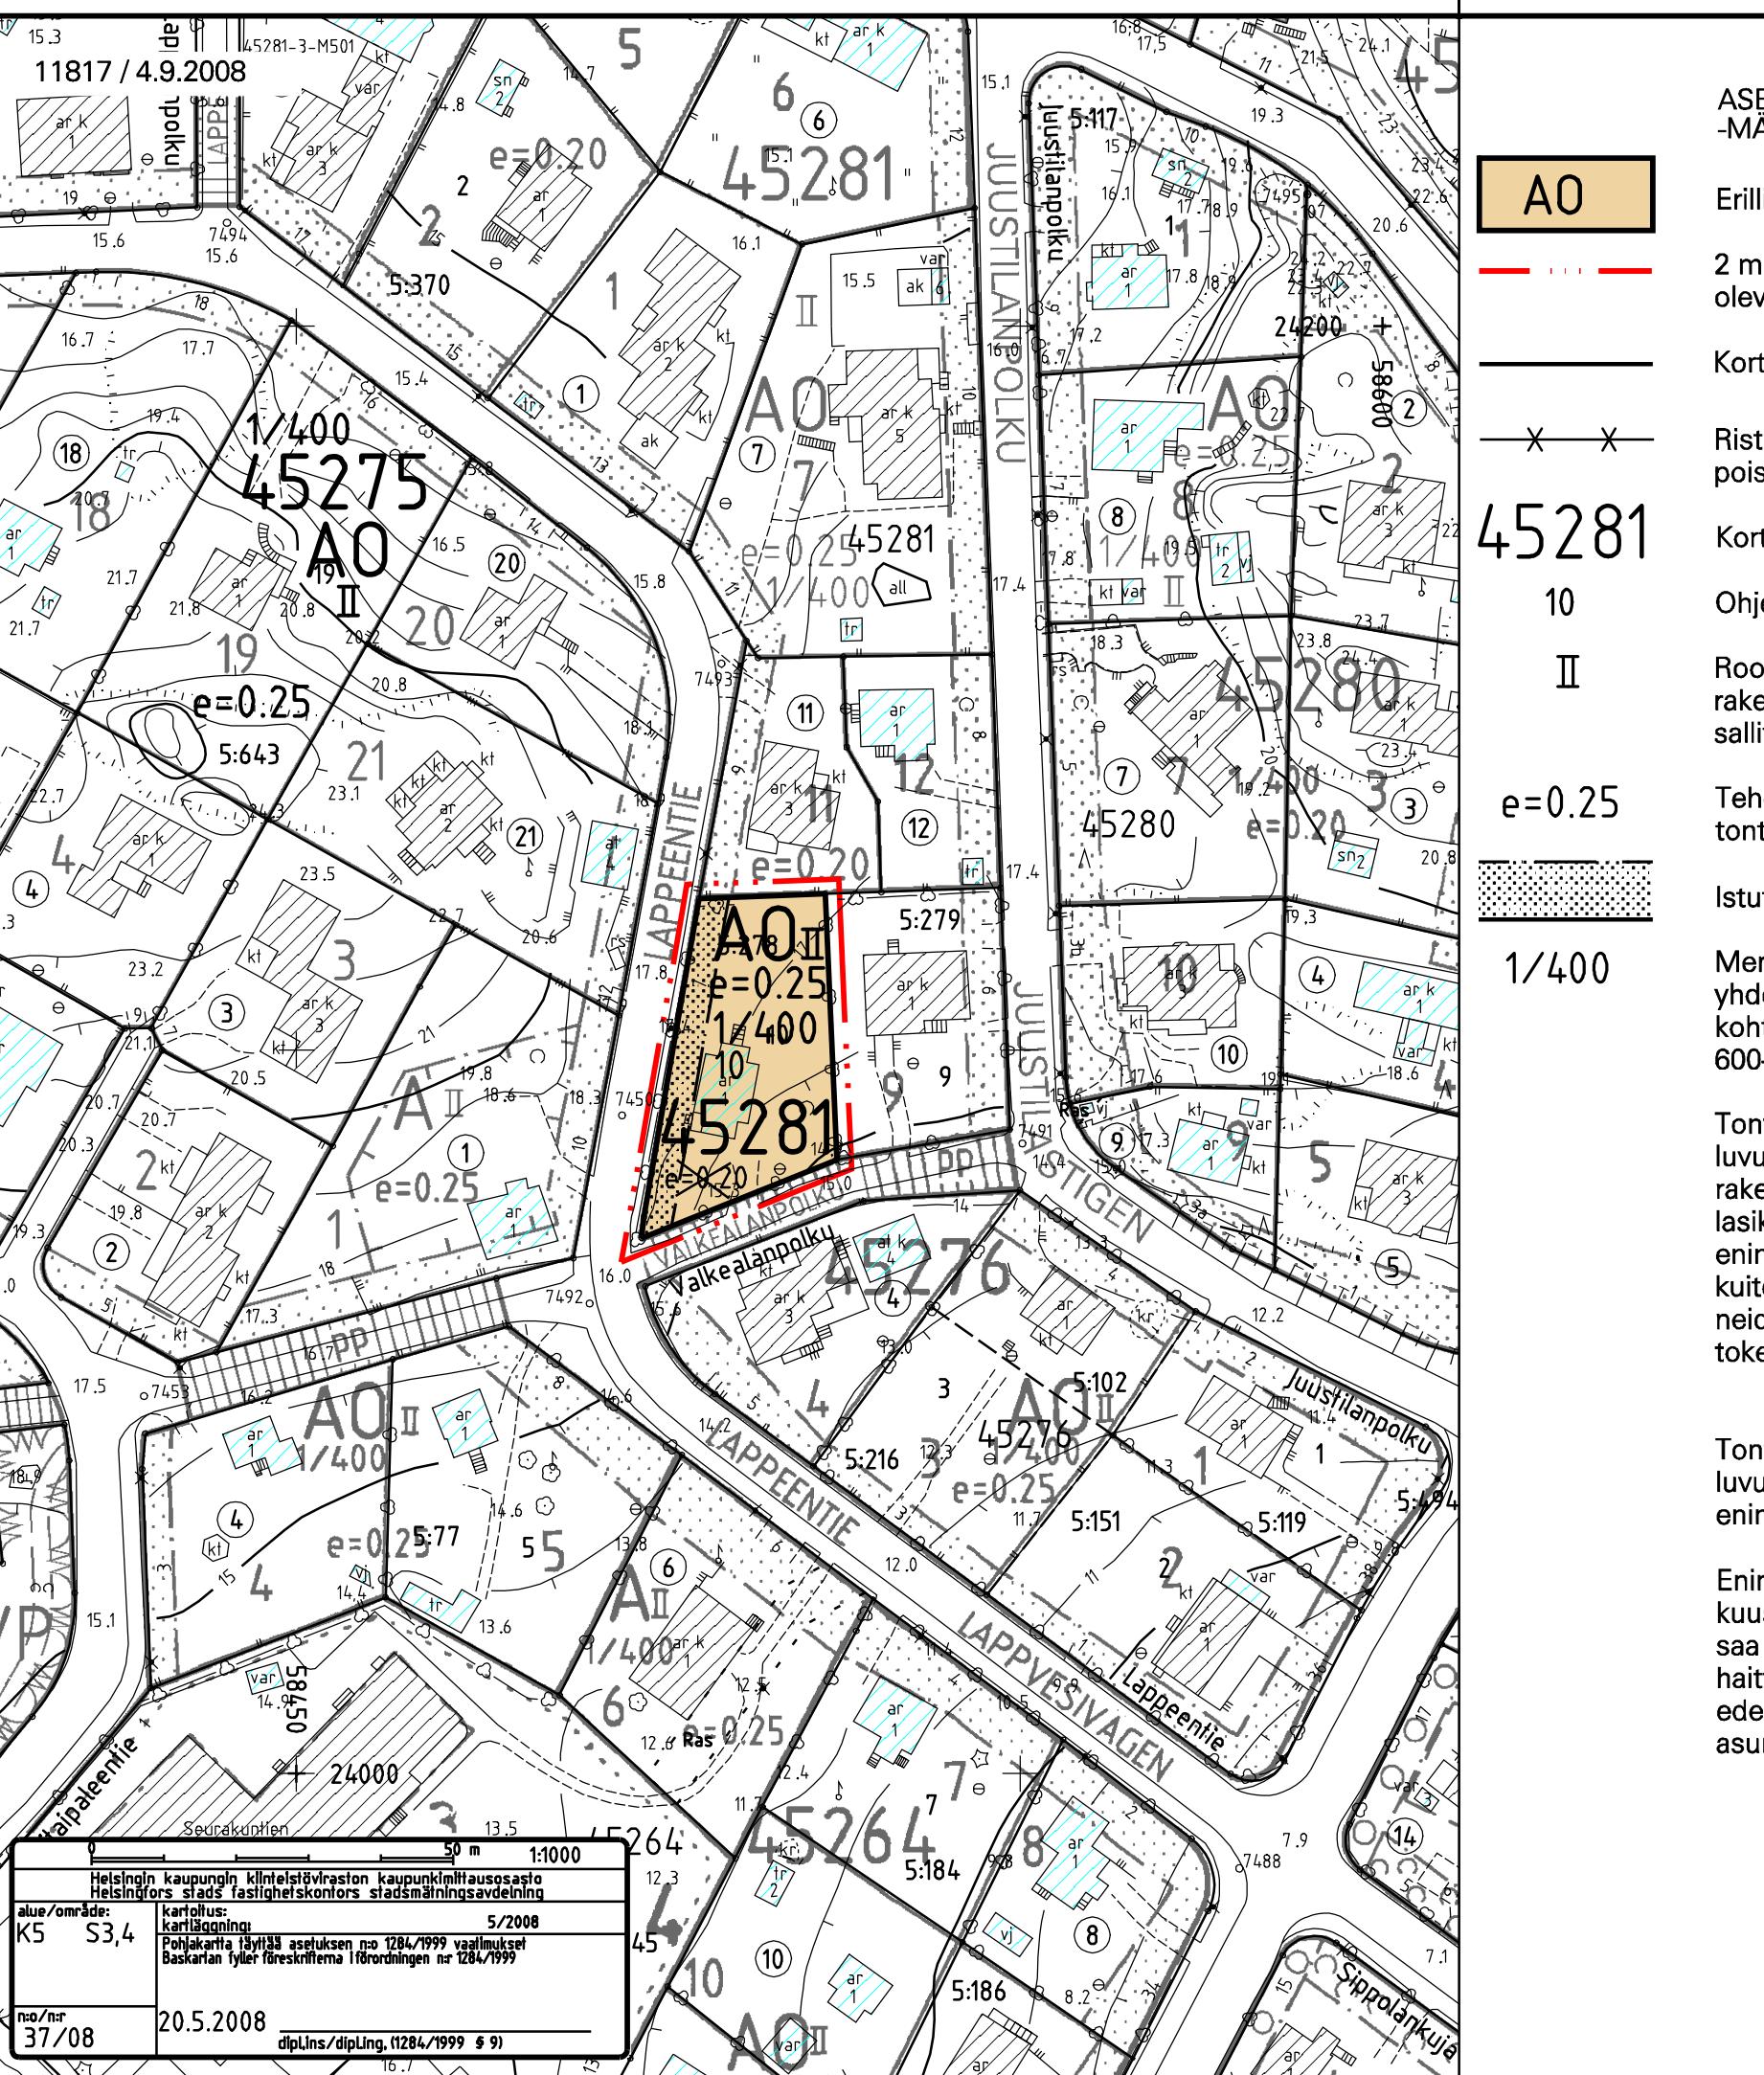

ASEMAKAAVAMERKINTÄ JA -MÄÄRÄYKSET

AO

— · —

45281

10

II

e=0.25

1/400

DETALJPLANE BETECKNINGAR OCH -BESTÄMMELSER

— · —

— · —

