





# RAKENNUSKIELTOKARTTA

1:10 000

38. KAUPUNGINOSA MALMI  
MALMIN LENTOKENTTÄ

41. KAUPUNGINOSA SUURMETSÄ  
TATTARISUO

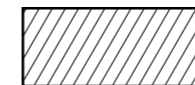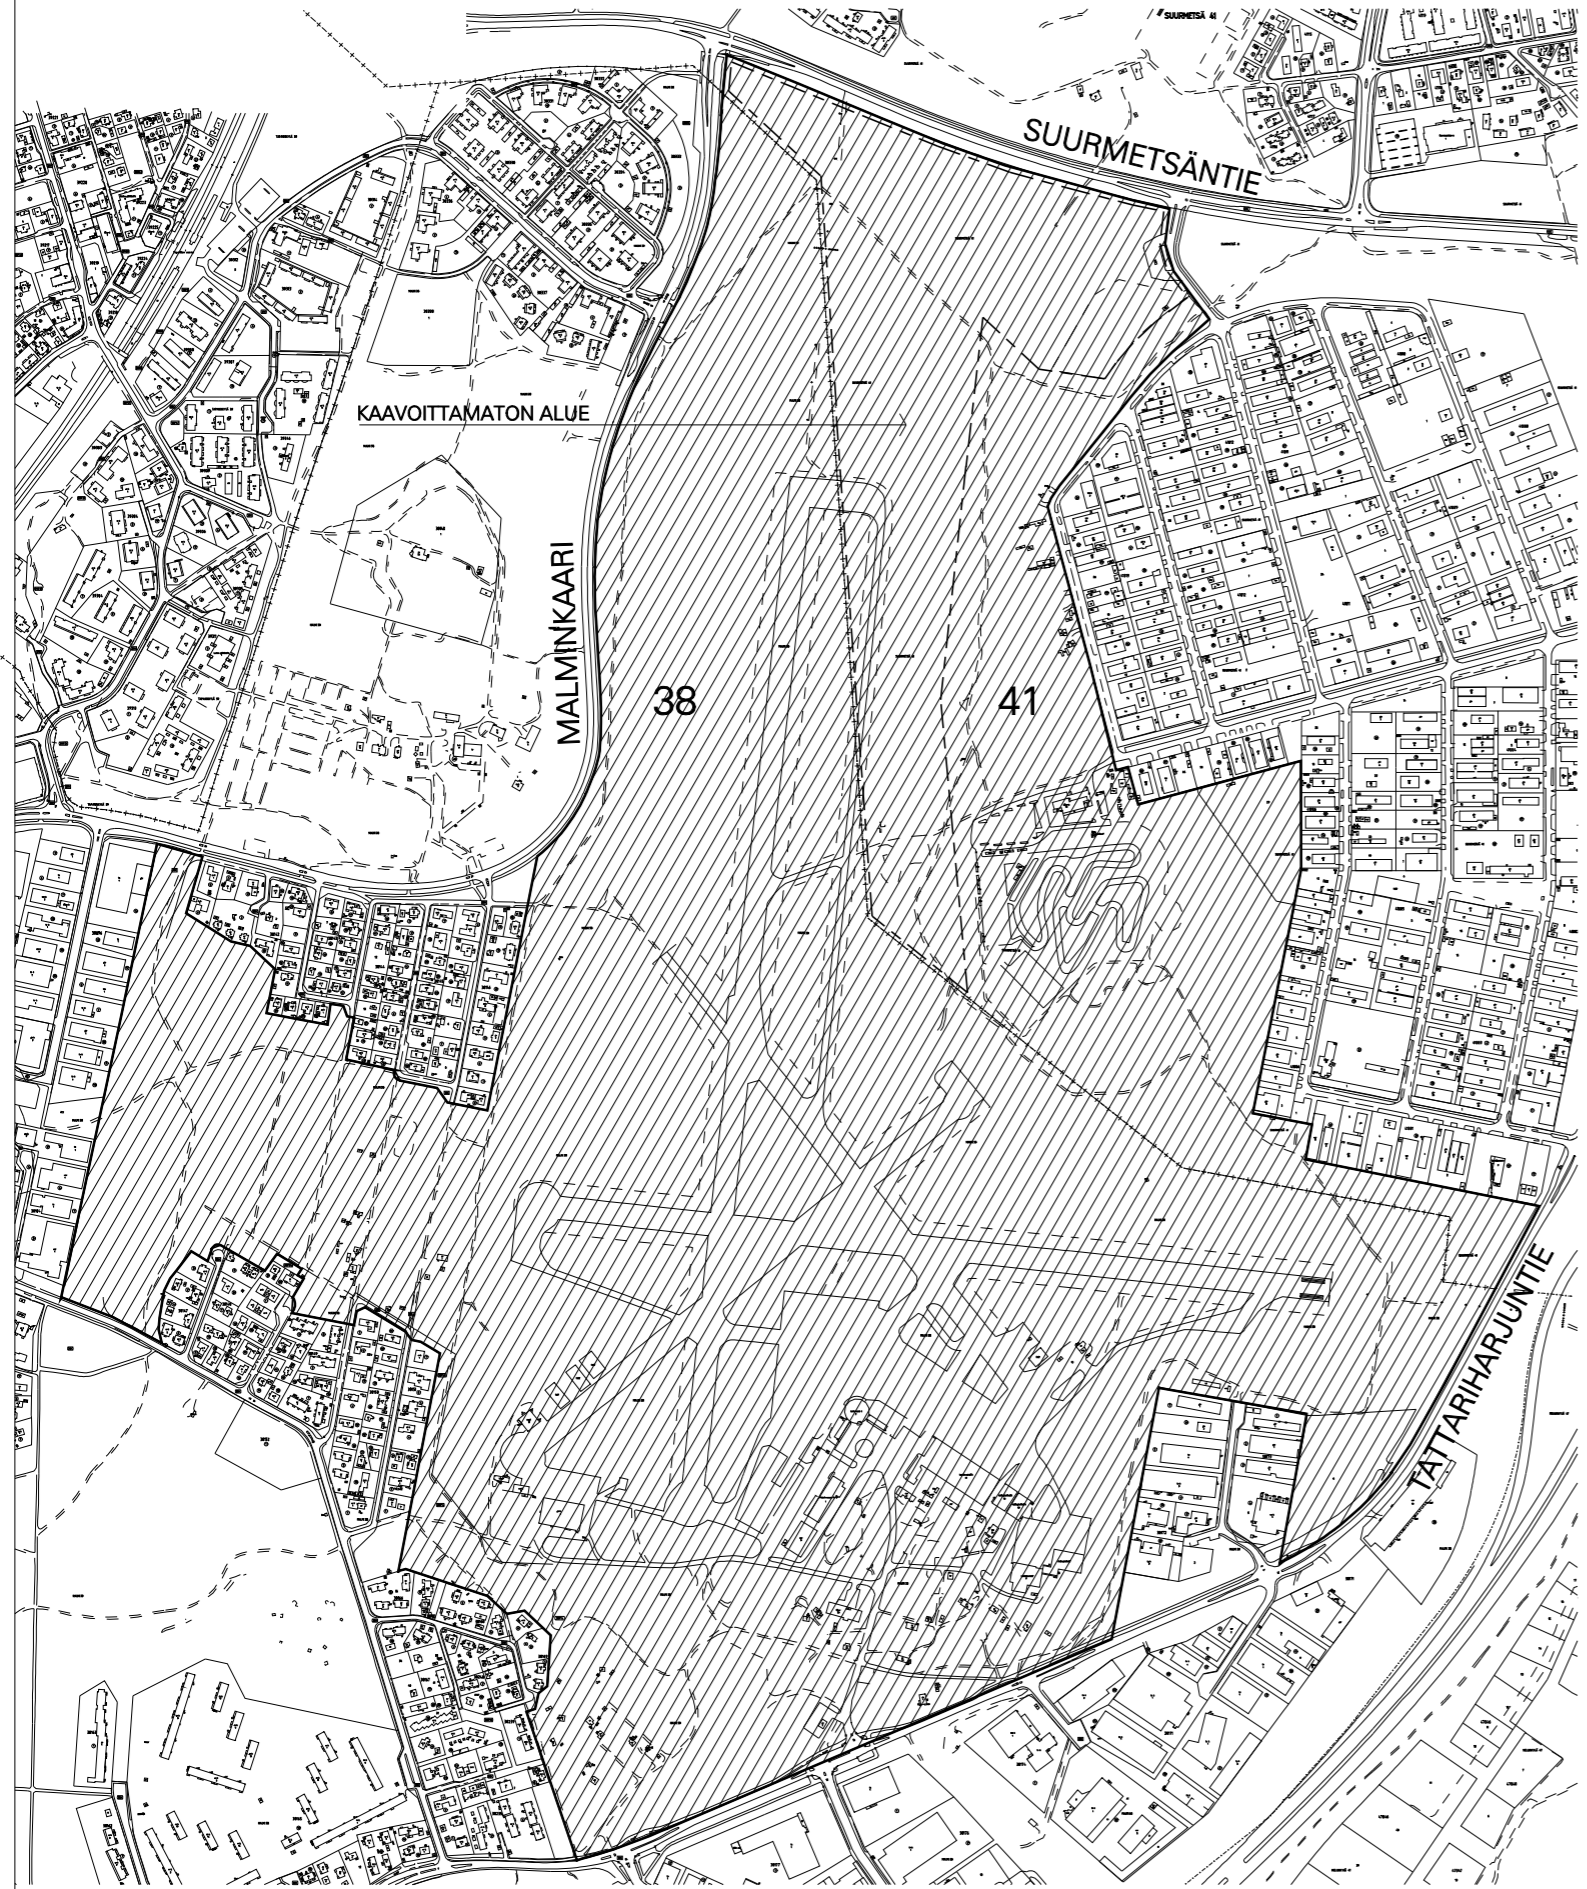

ALUE, JOKA ON RAKENNUSKIELLOSSA MAANKÄYTTÖ-  
JA RAKENNUSLAIN 53 §:N 1. MOMENTIN PERUSTEELLA  
JA JOLLE ESITETÄÄN RAKENNUSKIELLON JATKAMISTA  
SAMAN PYKÄLÄN 2. MOMENTIN PERUSTEELLA.

HELSINGIN KAUPUNKISUUNNITTELUVIRASTO ASEMAKAAVAOSASTO  
RAKENNUSKIELTO MAANKÄYTTÖ- JA RAKENNUSLAIN 53 §

PÄIVÄYS 26.2.2009

KSLK

KHS

RAKENNUSKIELTO PÄÄTTY

PIIRUSTUS

LAATINUT TUOMAS ESKOLA

PIIRTÄNYT MARJA LEINO

ASEMAKAAVAPÄÄLLIKKÖ ANNELI LAHTI

11879