


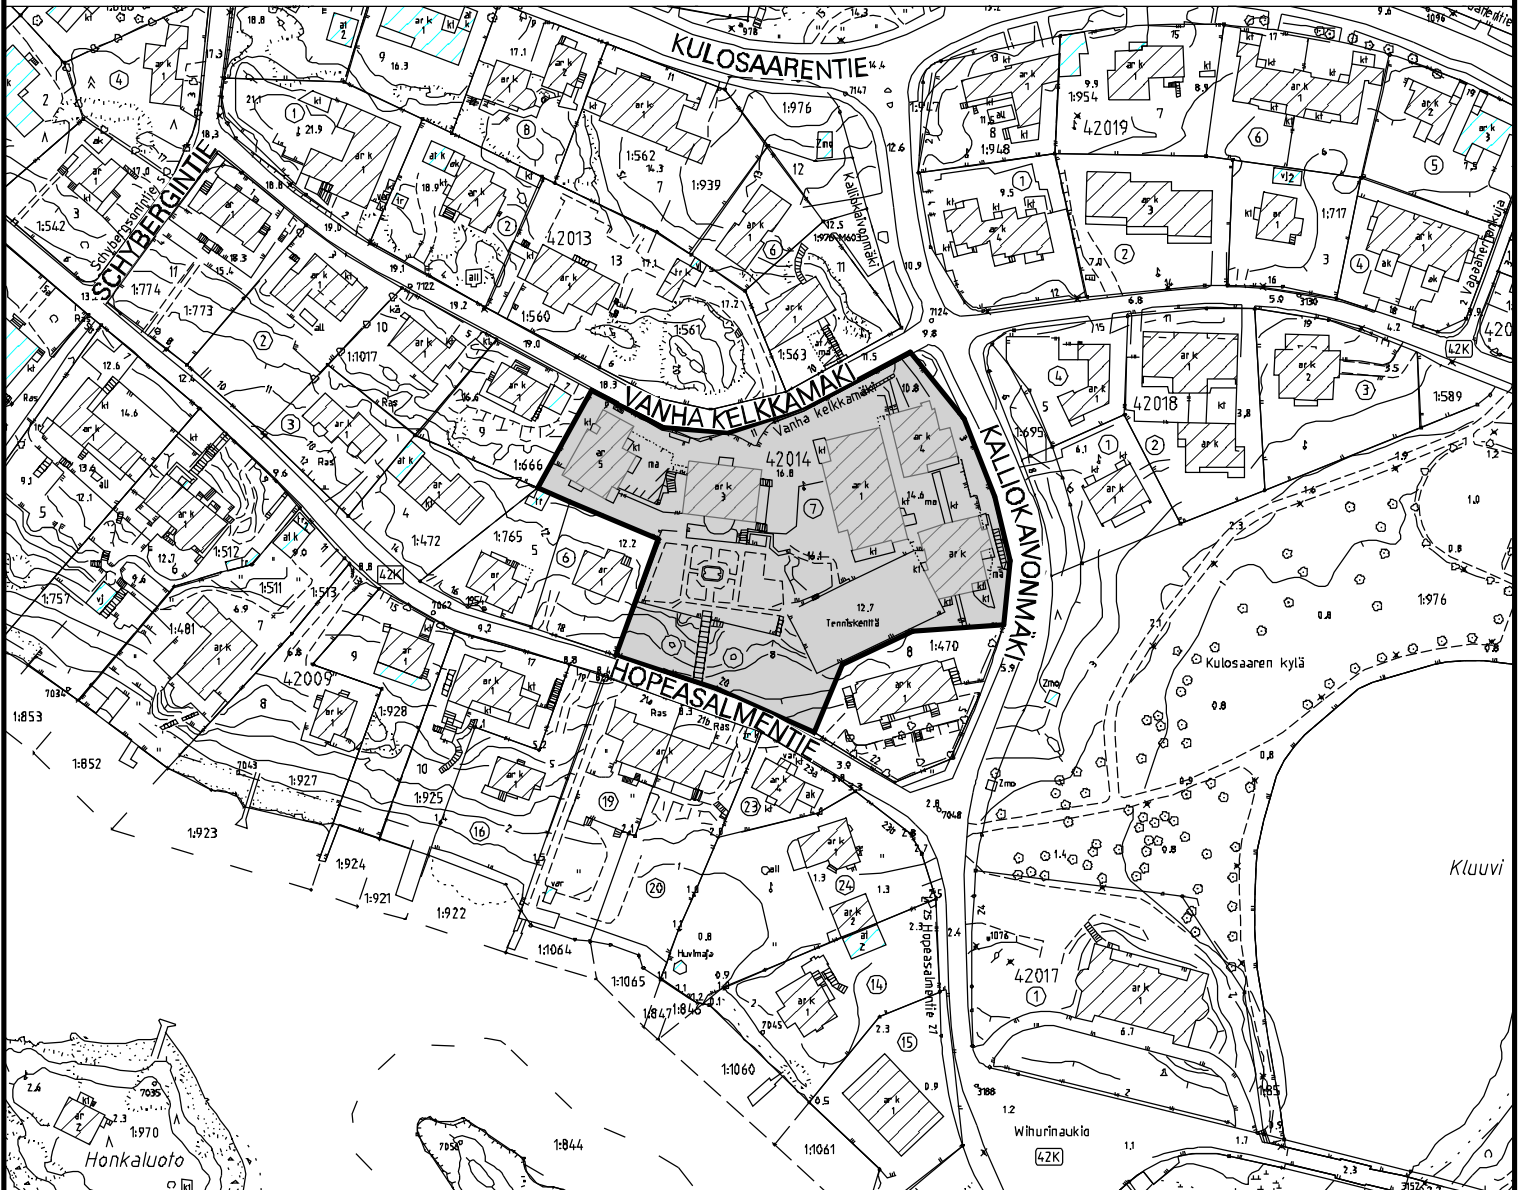

# RAKENNUSKIELTOKARTTA

1:2000

42. KAUPUNGINOSA, KULOSAARI  
KORTTELI 42014, TONTTI 7



Alue, joka on rakennuskielossa maankäyttö- ja rakennuslain 53 §:n 1. momentin mukaan ja jolle esitetään rakennuskiellon jatkamista saman pykälän 2 momentin perusteella.

HELSINGIN KAUPUNKISUUNNITELUVIRASTO ASEMAKAAVAOSASTO

RAKENNUSKIELTO

MAANKÄYTTÖ- JA RAKENNUSLAIN 53 §

PÄIVÄYS

4.12.2008

PIIRUSTUS

11867

KSLK

LAATINUT

SIV NORDSTRÖM

KHS

PIIRTÄNYT

SH

RAKENNUSKIELTO PÄÄTTY

ASEMAKAAVAPÄÄLLIKÖ

ANNELI LAHTI