




RAKENNUSKIELTOKARTTA

1:3000

25. KAUPUNGINOSA, KÄPYLÄ, KORTTELIT 25001 JA 25002

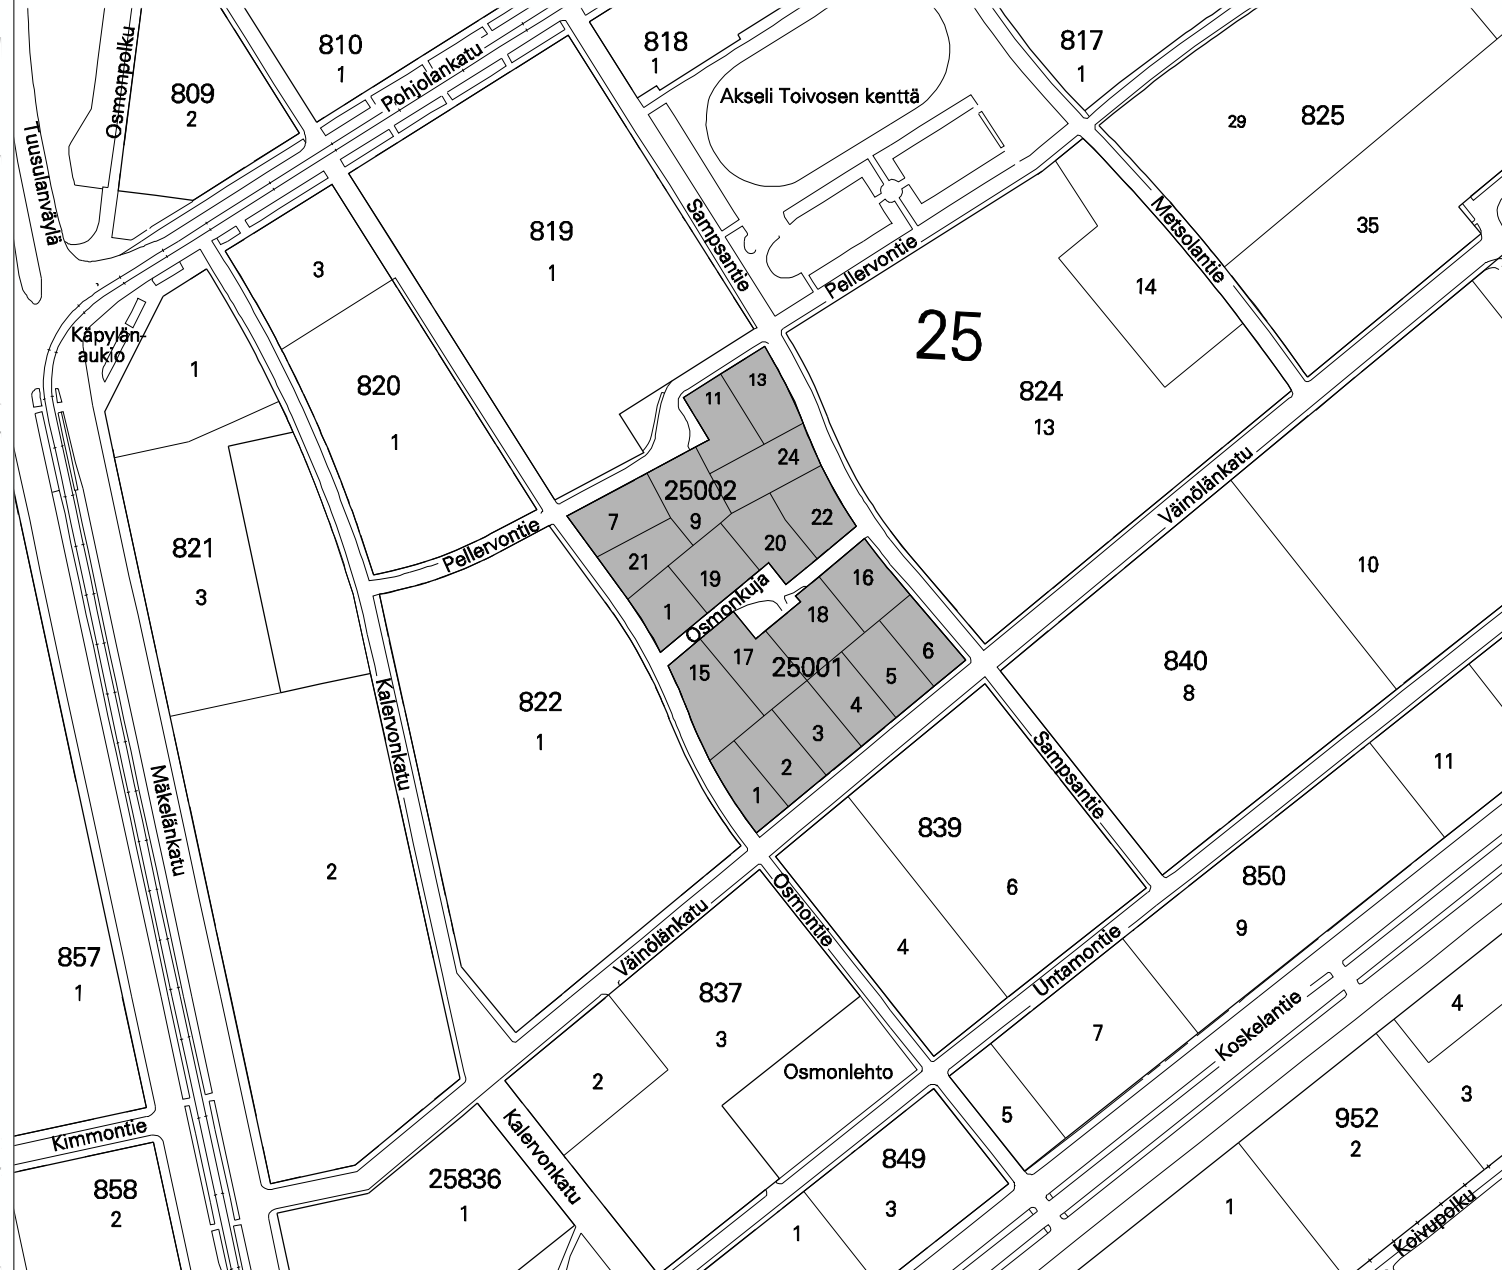

Alue, jolle esitetään rakennuskieltoa maankäyttö- ja rakennuslain 53 §:n 1 momentin perusteella

HELSINGIN KAUPUNKISUUNNITTELUVIRASTO ASEMAKAAVAOSASTO

RAKENNUSKIELTO MAANKÄYTTÖ- JA RAKENNUSLAIN 53 §

PÄIVÄYS 11.6.2009

KSLK 11.6.2009

KHS

RAKENNUSKIELTO PÄÄTTY

PIIRUSTUS

11907

LAATINUT

PIRJO OIKURI

PIIRTÄNYT

VIOLA KOIVISTO

ASEMAKAAVAPÄÄLLIKKÖ

ANNELI LAHTI