



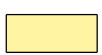

RAKENNUSKIELTOKARTTA

1:2000

34. KAUPUNGINOSA PAKILA
KORTTELI 34017 TONTTI 18

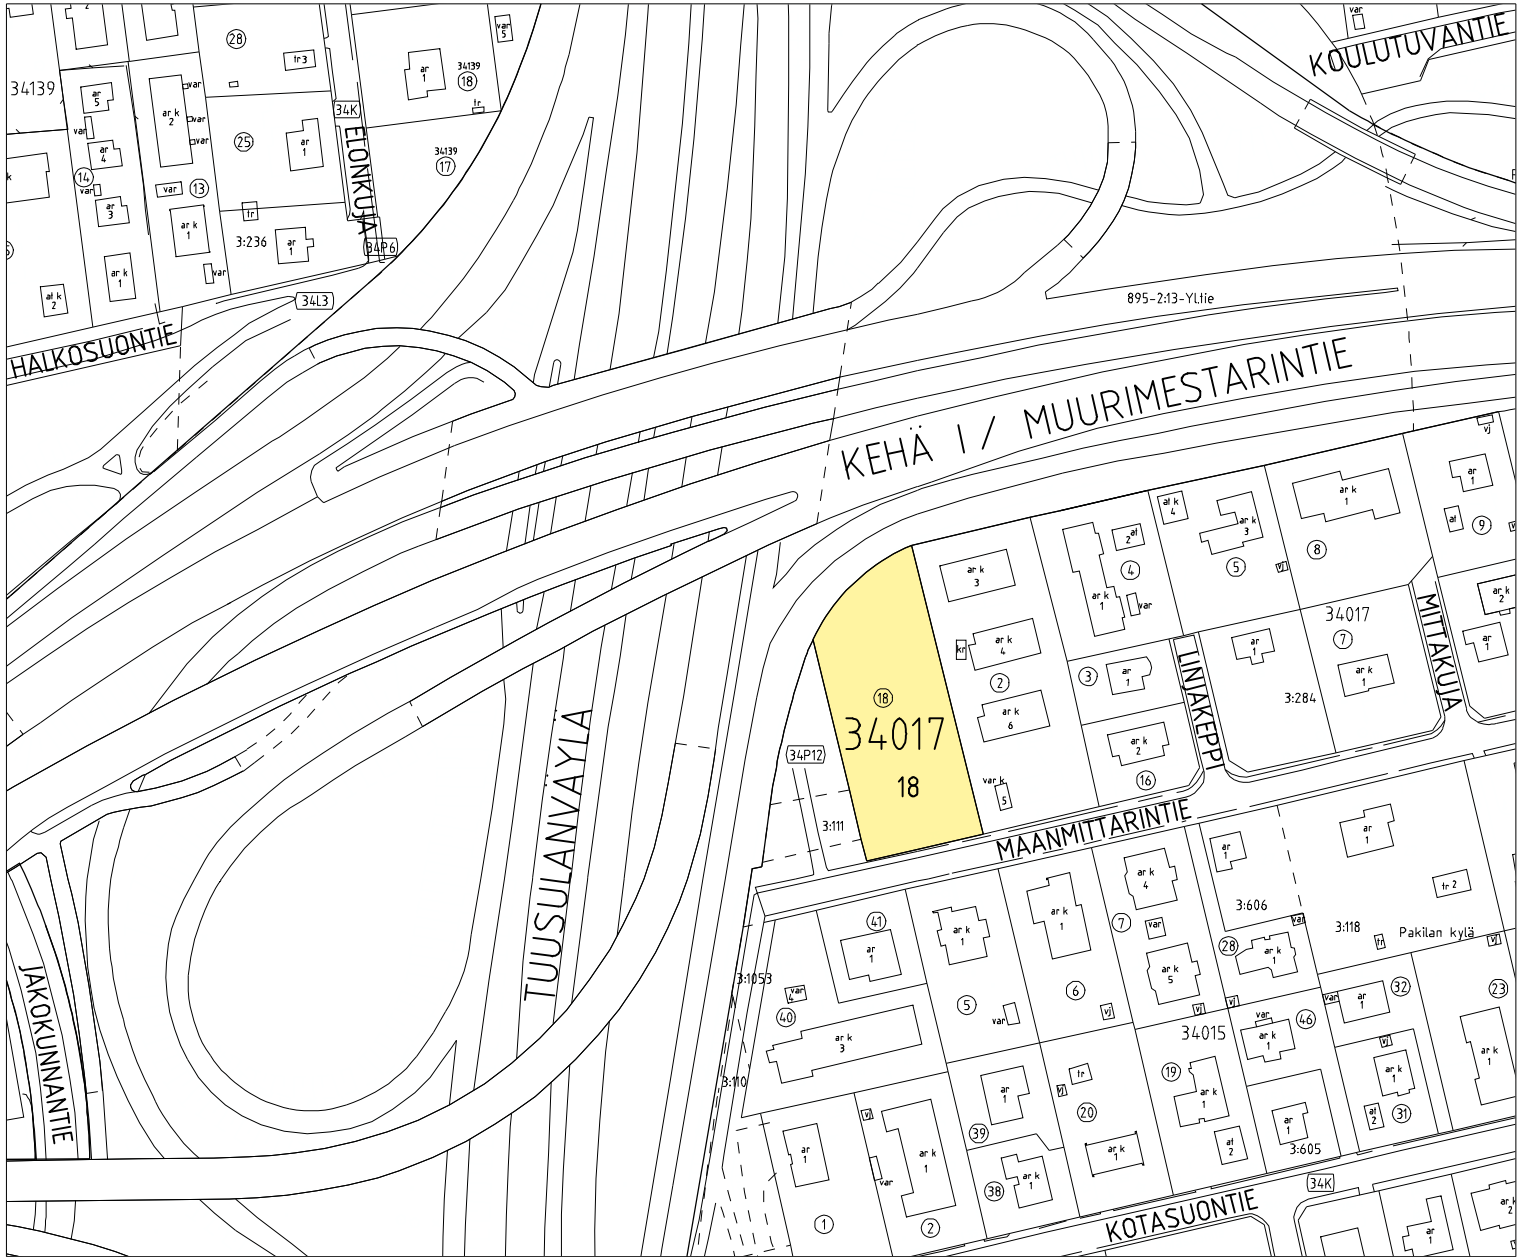

Alue, joka on rakennuskiellossa maankäyttö- ja rakennuslain 53 §:n 1. momentin mukaan ja jolle esitetään rakennuskiellon jatkamista saman pykälän 2. momentin perusteella.

HELSINGIN KAUPUNKISUUNNITTELUVIRASTO ASEMAKAAVAOSASTO

RAKENNUSKIELTO

MAANKÄYTTÖ- JA RAKENNUSLAIN 53 §

PÄIVÄYS

11.6.2009

KSLK

KHS

RAKENNUSKIELTO PÄÄTTY

PIIRUSTUS

LAATINUT

PIIRTÄNYT

ASEMAKAAVAPÄÄLLIKKÖ

11912

MARKKU HIETALA

FARAG EL HAROUNY

ANNELI LAHTI