





MERKKIEN SELITYKSET

- Nykyinen lehtipuu
- Nykyinen havupuu
- Poistettava lehtipuu
- Istutettava lehtipuu
- Istutettava havupuu
- Istutettava köynnös
- Nurmikko
- Lehtipensas
- Perenna
- KT
- HL
- TS
- TA
- Noppakiveys, punainen
- Noppakiveys, sekaväri
- Betonikiveys, nykyinen
- Puutaso
- Puureunus
- Noppakivireunus, sekaväri
- Metallialue
- Kivimuuri / läpinäkyvä elementtialue ja puinen istuintaso
- Luonnonkivinen istuinpaasi, punainen ja puinen istuintaso
- Reunamuri, nykyinen (harmaa graniitti)
- Penkki
- Istuinryhmä
- Päytä-penkkiyhdistelmä
- Liikuntapaikkaväline
- Syväkeräyssäiliö
- Leikkivälineet
- Jalkapallomaali
- Koristeine
- Pylväsvalaisin
- Muistomerkki



LEikkaus A-A 1:200

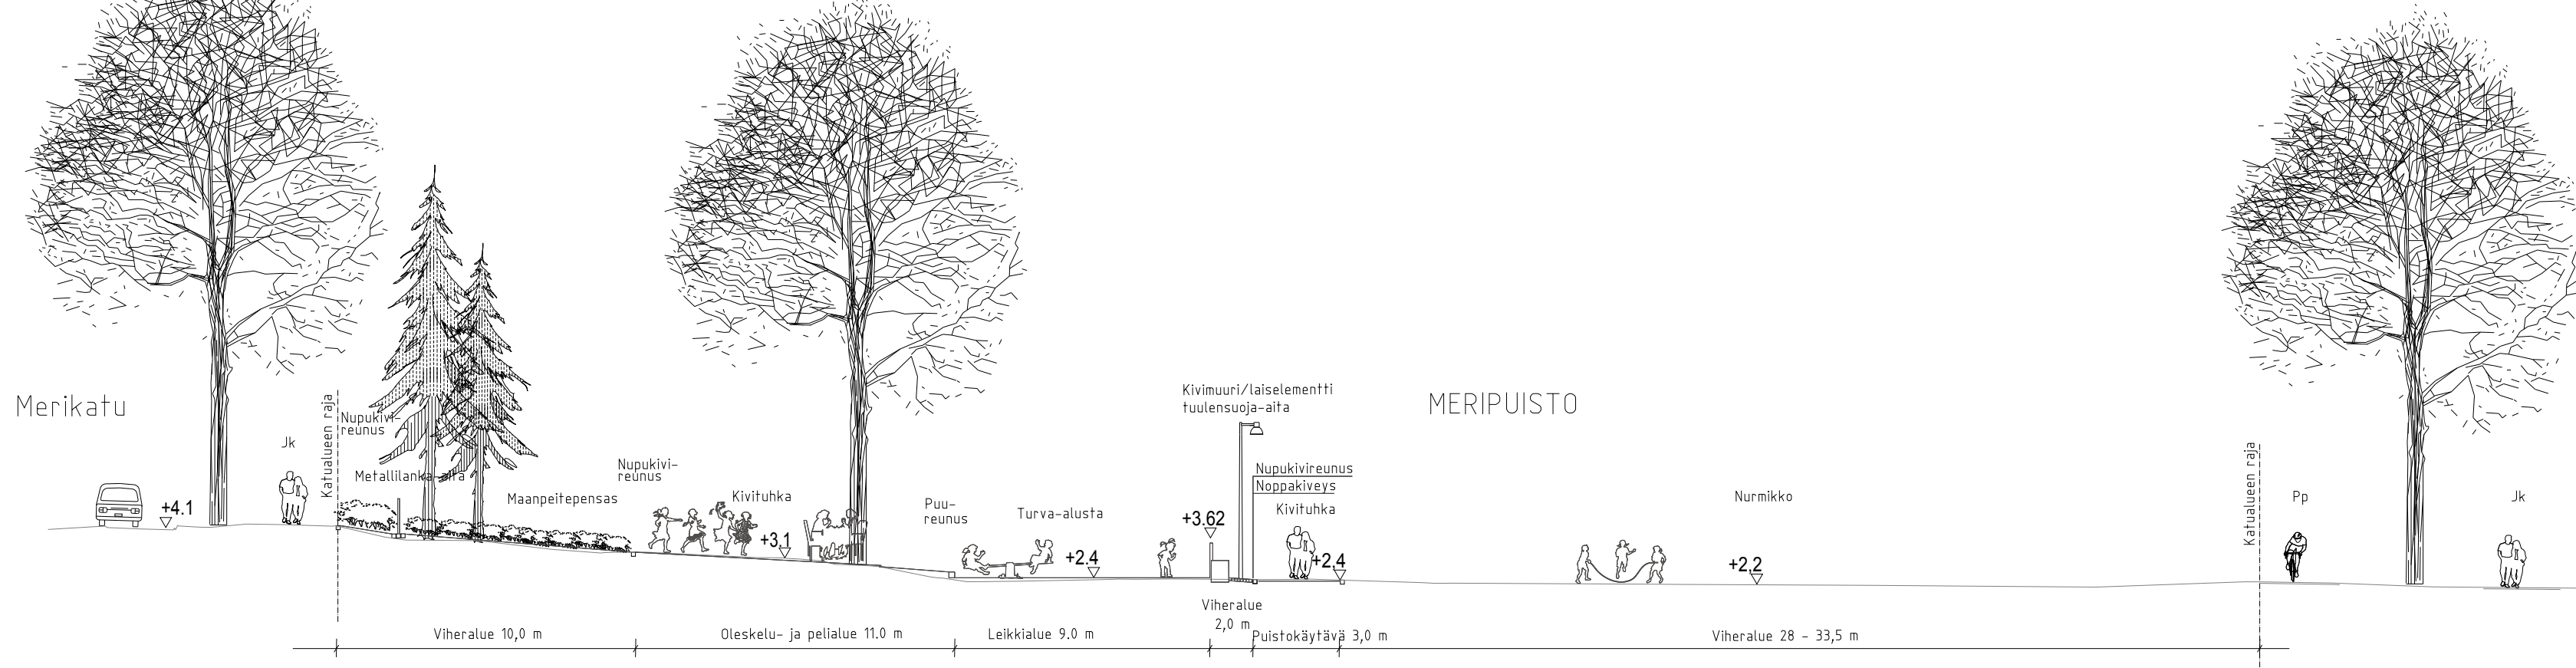

LEikkaus C-C 1:200

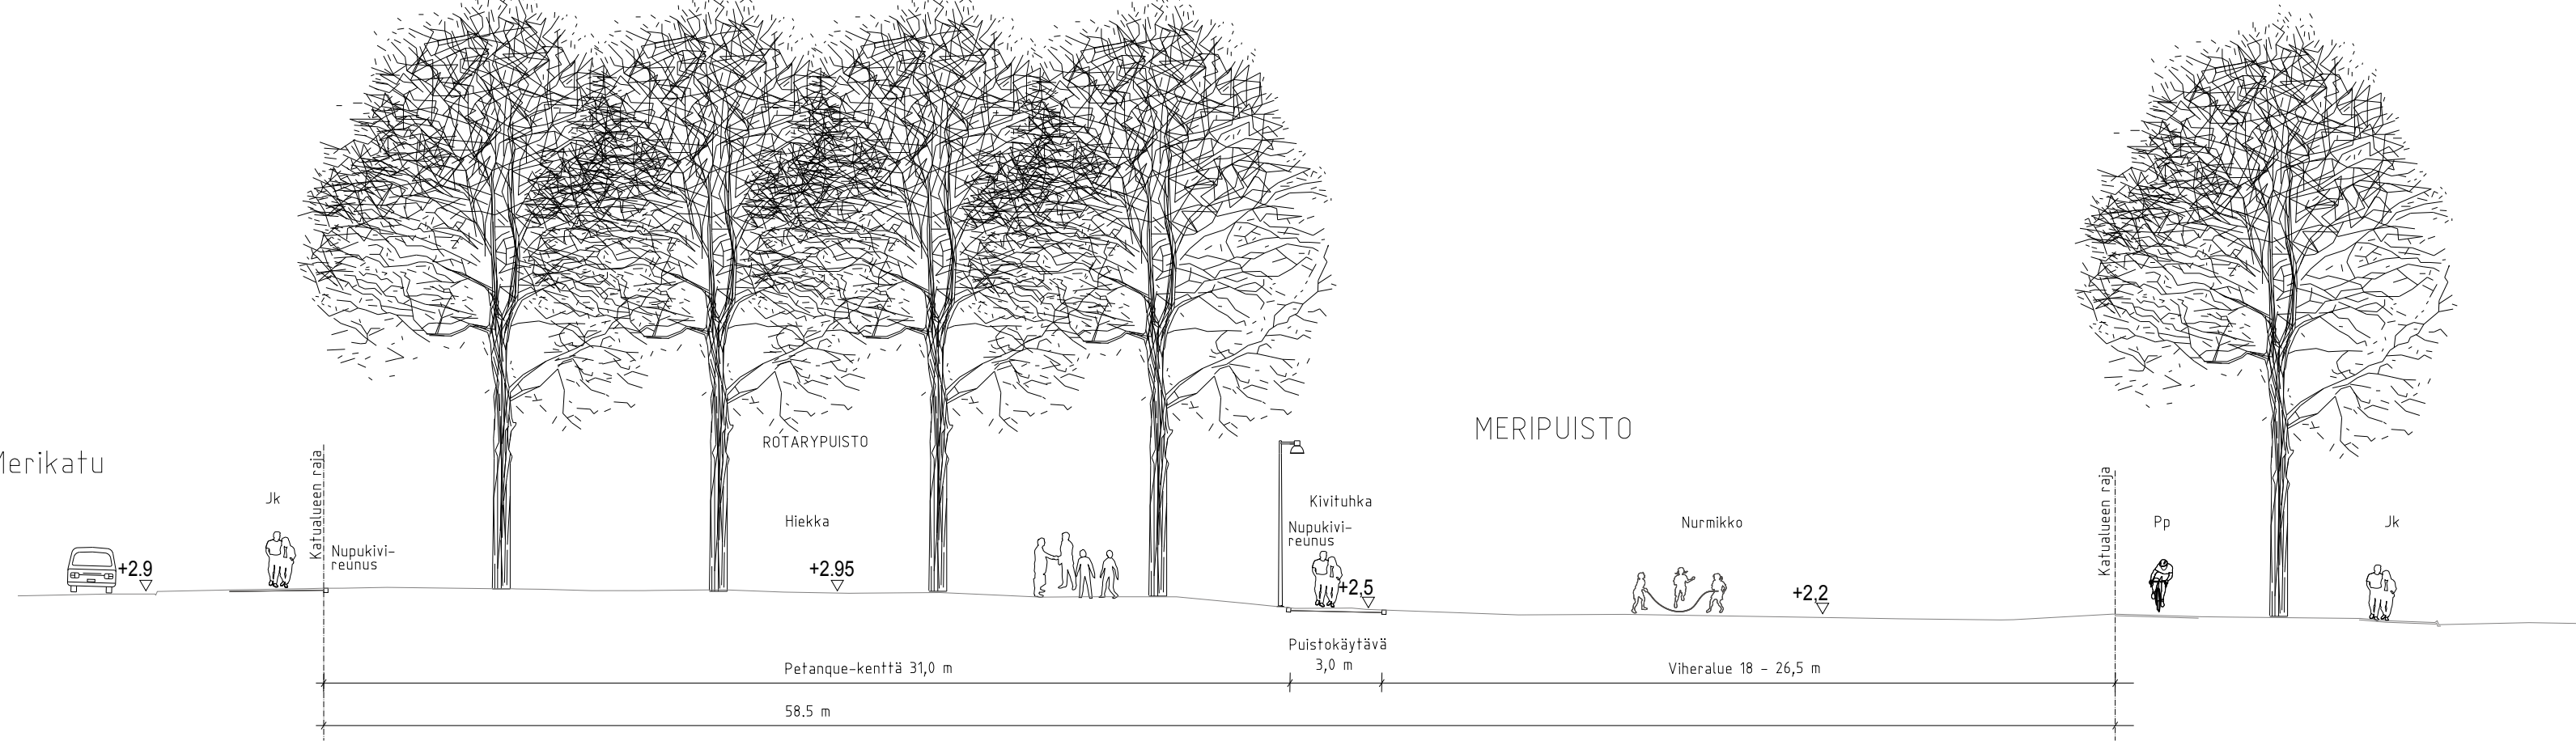

LEikkaus B-B 1:200

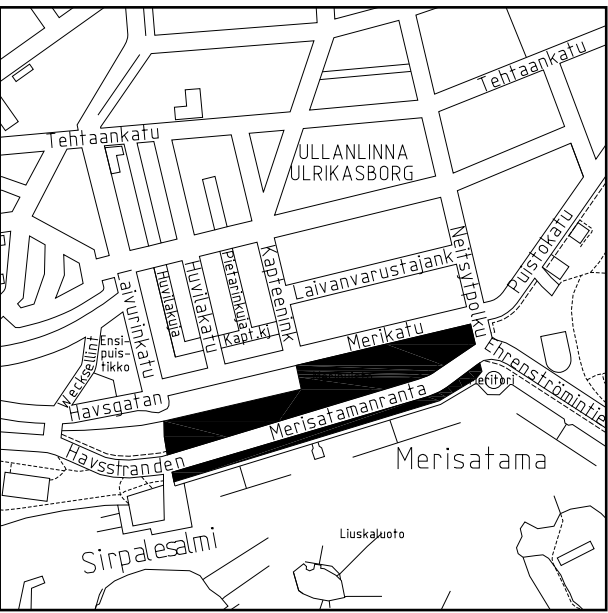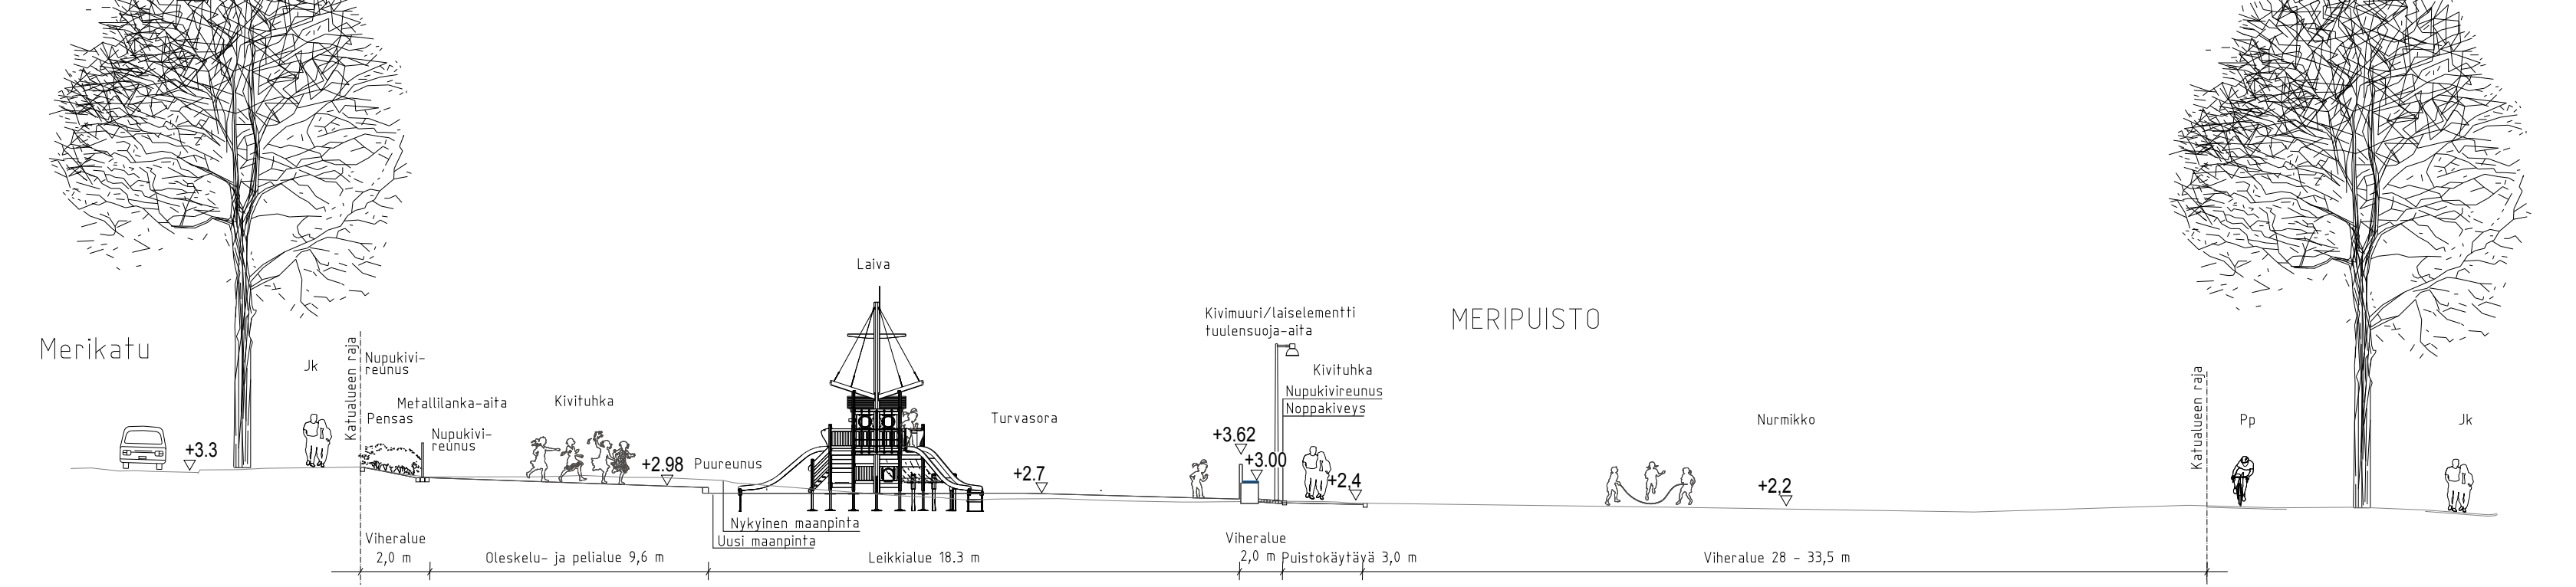

B

A

HELSEININ KAUPUNKI

RAKENNUSVIRASTO

KAUPUNGIN OSA-ALUE

7. Ullanlinna

Katu- ja puisto-osasto

PL 1515, Kasarmikatu 21

00098 HELSINKI KAUPUNKI

p. (09) 310 1661 f. (09) 310 38328

www.hel.fi

esposti: etunimi.sukunimi@hel.fi

RAMBOLL

Ramboll Finland Oy

PL 3, Pilsanmäentie 5

02241 ESPOO

puh. 020 755 611

fax 020 755 6207