


KAAVAMUUTOSALUE

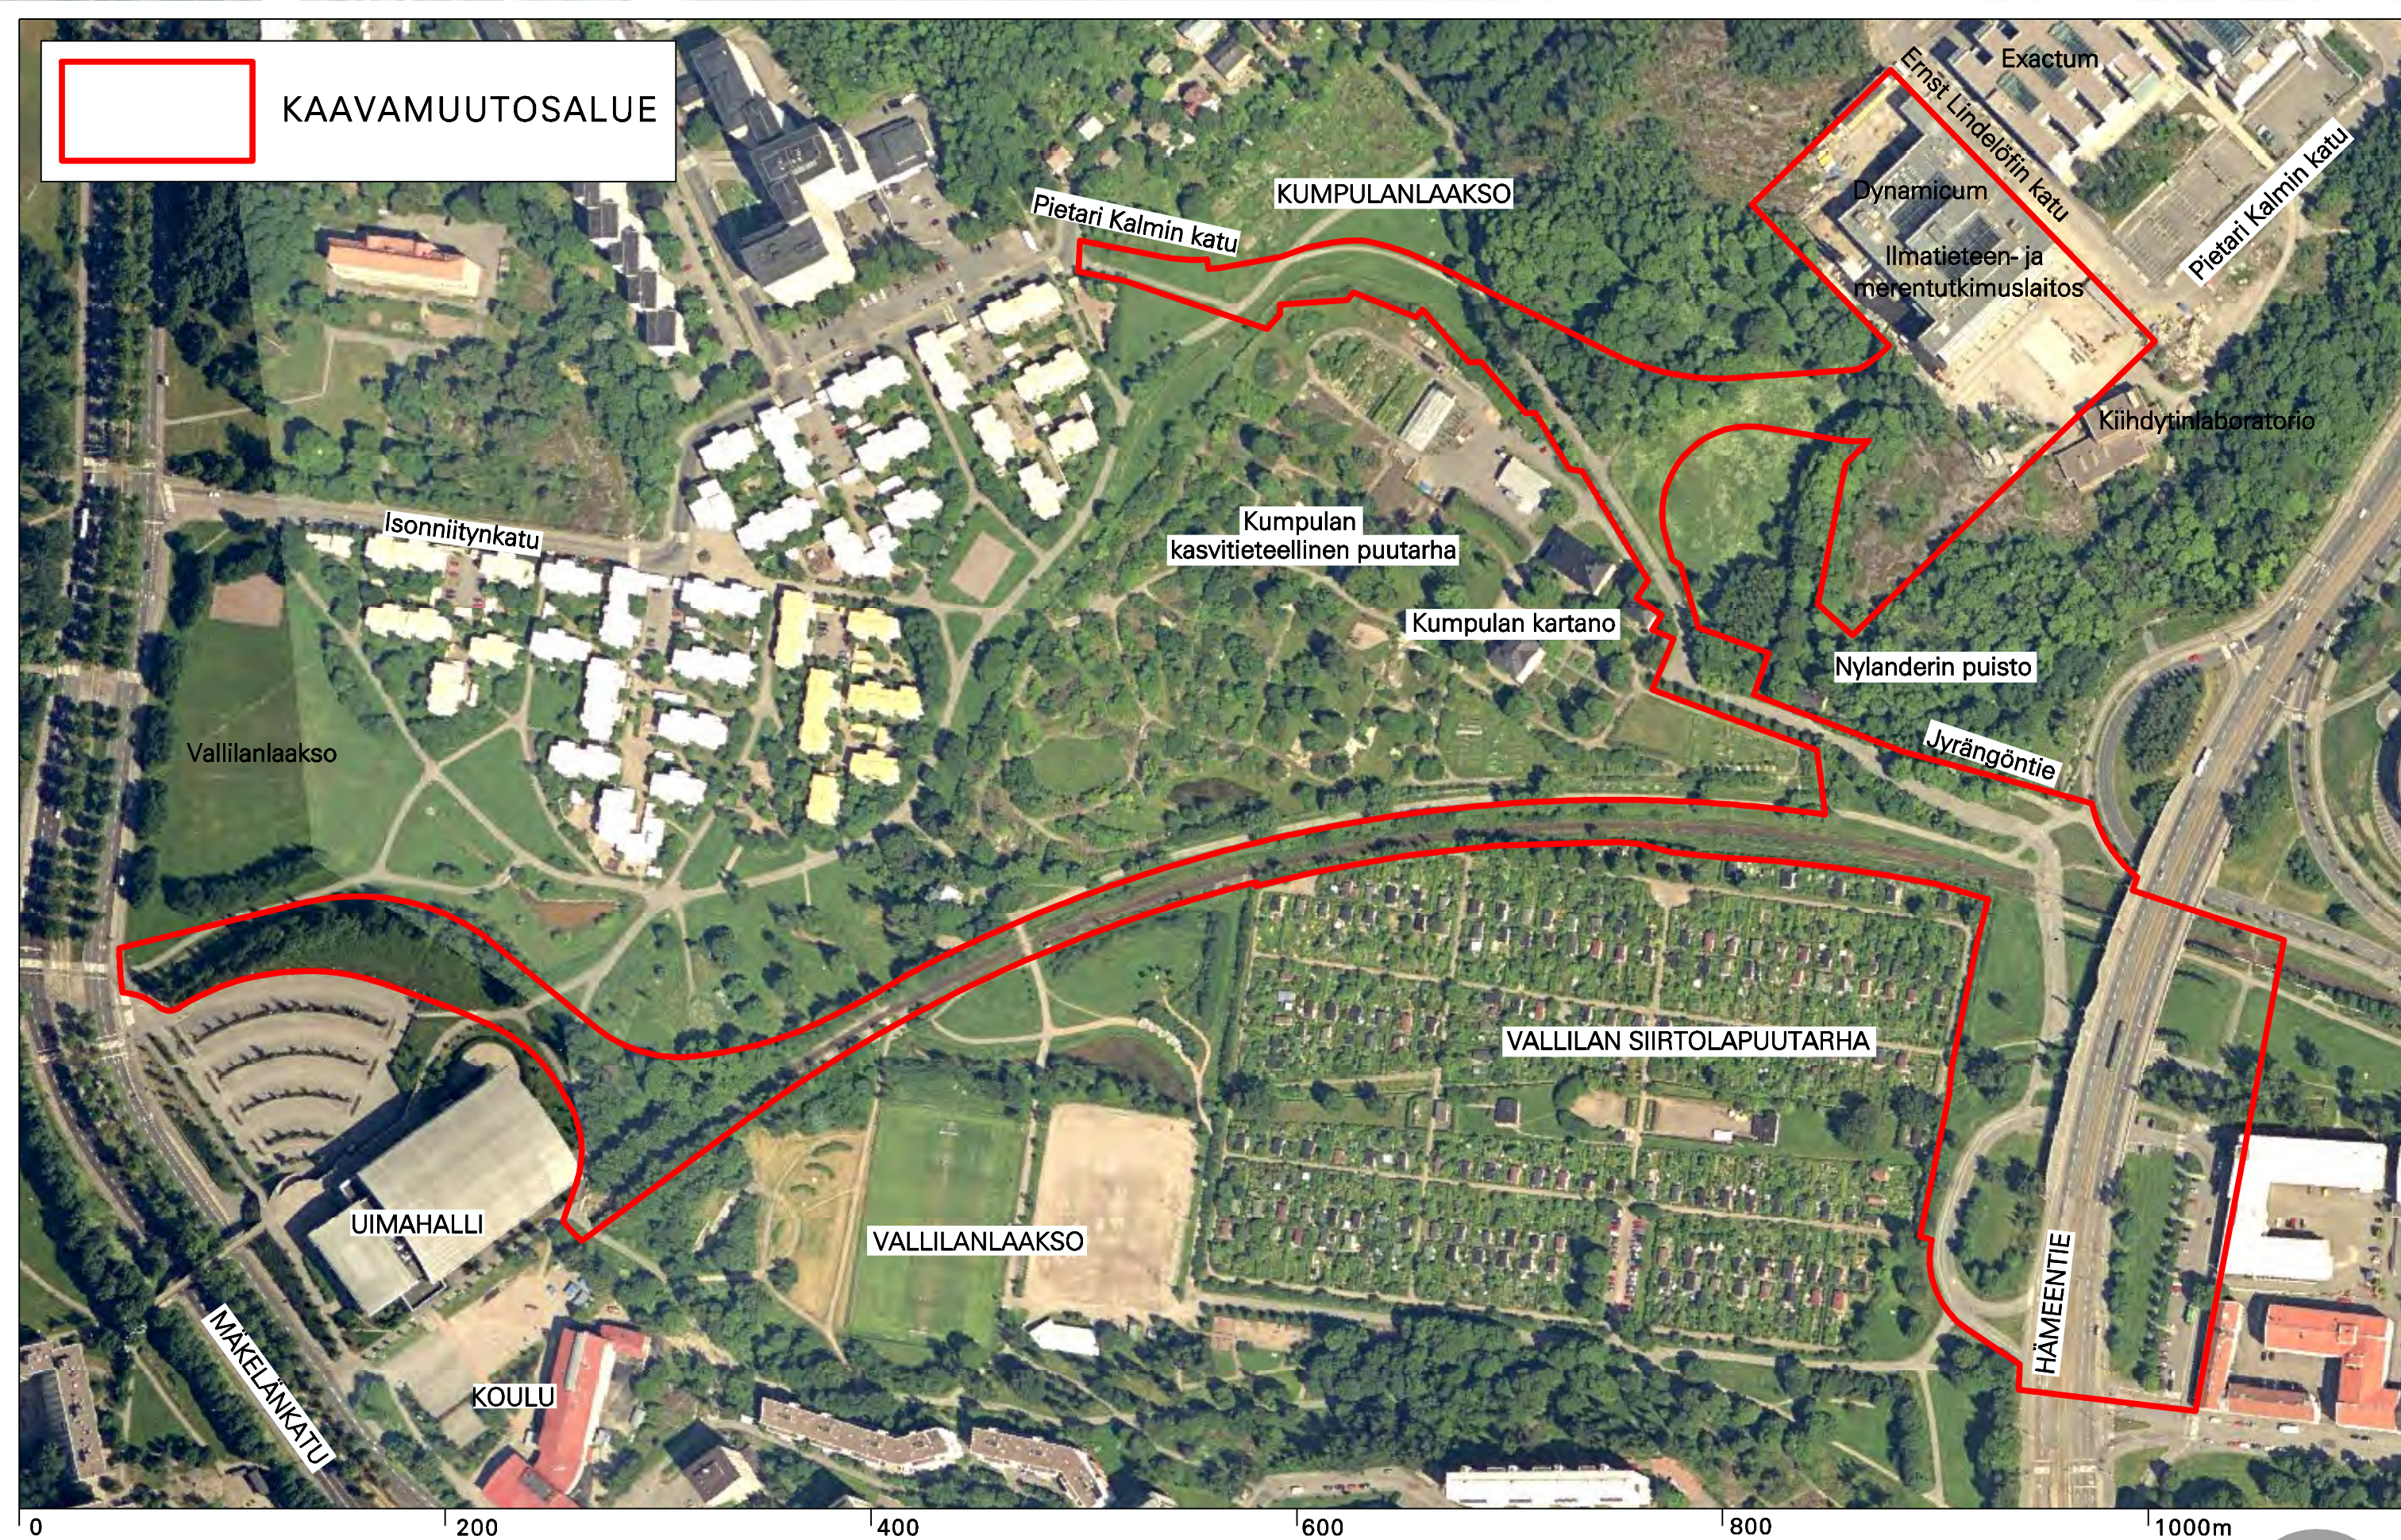

VALLILANLAAKSO

KARTTA ASEMAKAAVAN MUUTOSALUEESTA

10/2008

Helsingin kaupunkisuunnitteluvirasto
Asemakaavaosasto / IRA - projekti
Mikael Sundman / RJu

