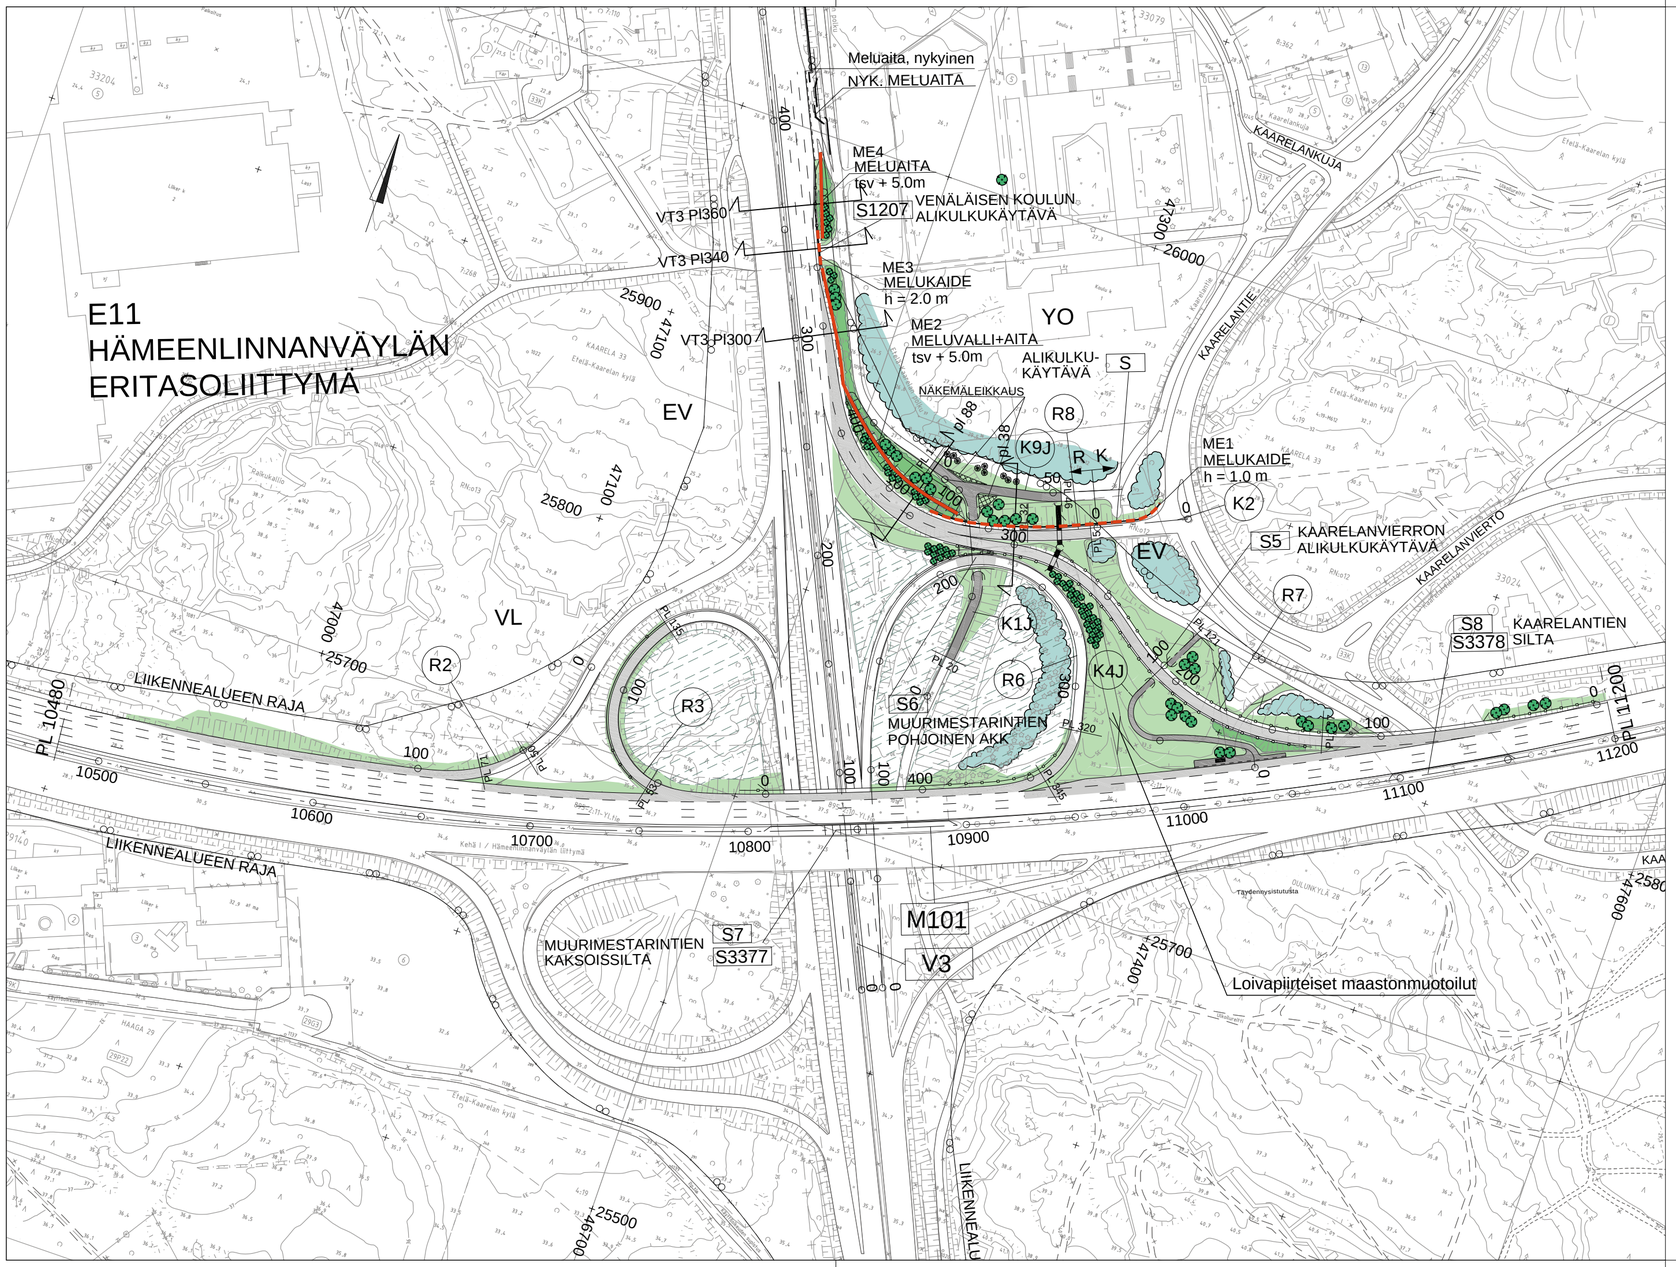

Merkkien selitykset

- Oleva kasvillisuus
- Istutettavat puut
- Viheralue
- Nurmetus A3
- Istutettavat korkeat pensaat
- Istutettavat pensaat
- Meluaita, nykyinen
- Meluaita, uusi
- Melukaide, uusi
- Tsv — Tien tai rampin tasausviiva
- Metsikön harvennus, pensasalueiden kunnostus ja täydennysistutukset

Merkki	Muutos	Pvm	Suunn.	Tark.

Hankkeen nimi: Maantien 101 (Kehä I) parantaminen Hämeenlinnanväylän (Vt 3) eritasoliittymän kohdalla

Piirustuksen sisältö: TIEYMPÄRISTÖKARTTA PAALUVÄLILLÄ 10480-11400

.

RAMBOLL
Ramboll
Piispanmäentie 5
02240 Espoo
puh. 020 755 611
fax 020 755 6201

TIEHALLINTO
VÄGFÖRVALTNINGEN

Pvm	Suunn.	Tuula Mikkonen	Pvm	Elisa Sanasvuori
27.11.2009	Proj.pääll.	Pekka Koskivaara	27.11.2009	

Tierekisteritunnus	Mittakaava	Piir.nro
101 05 1790 - 101 06 370	1:2000	T6-1