


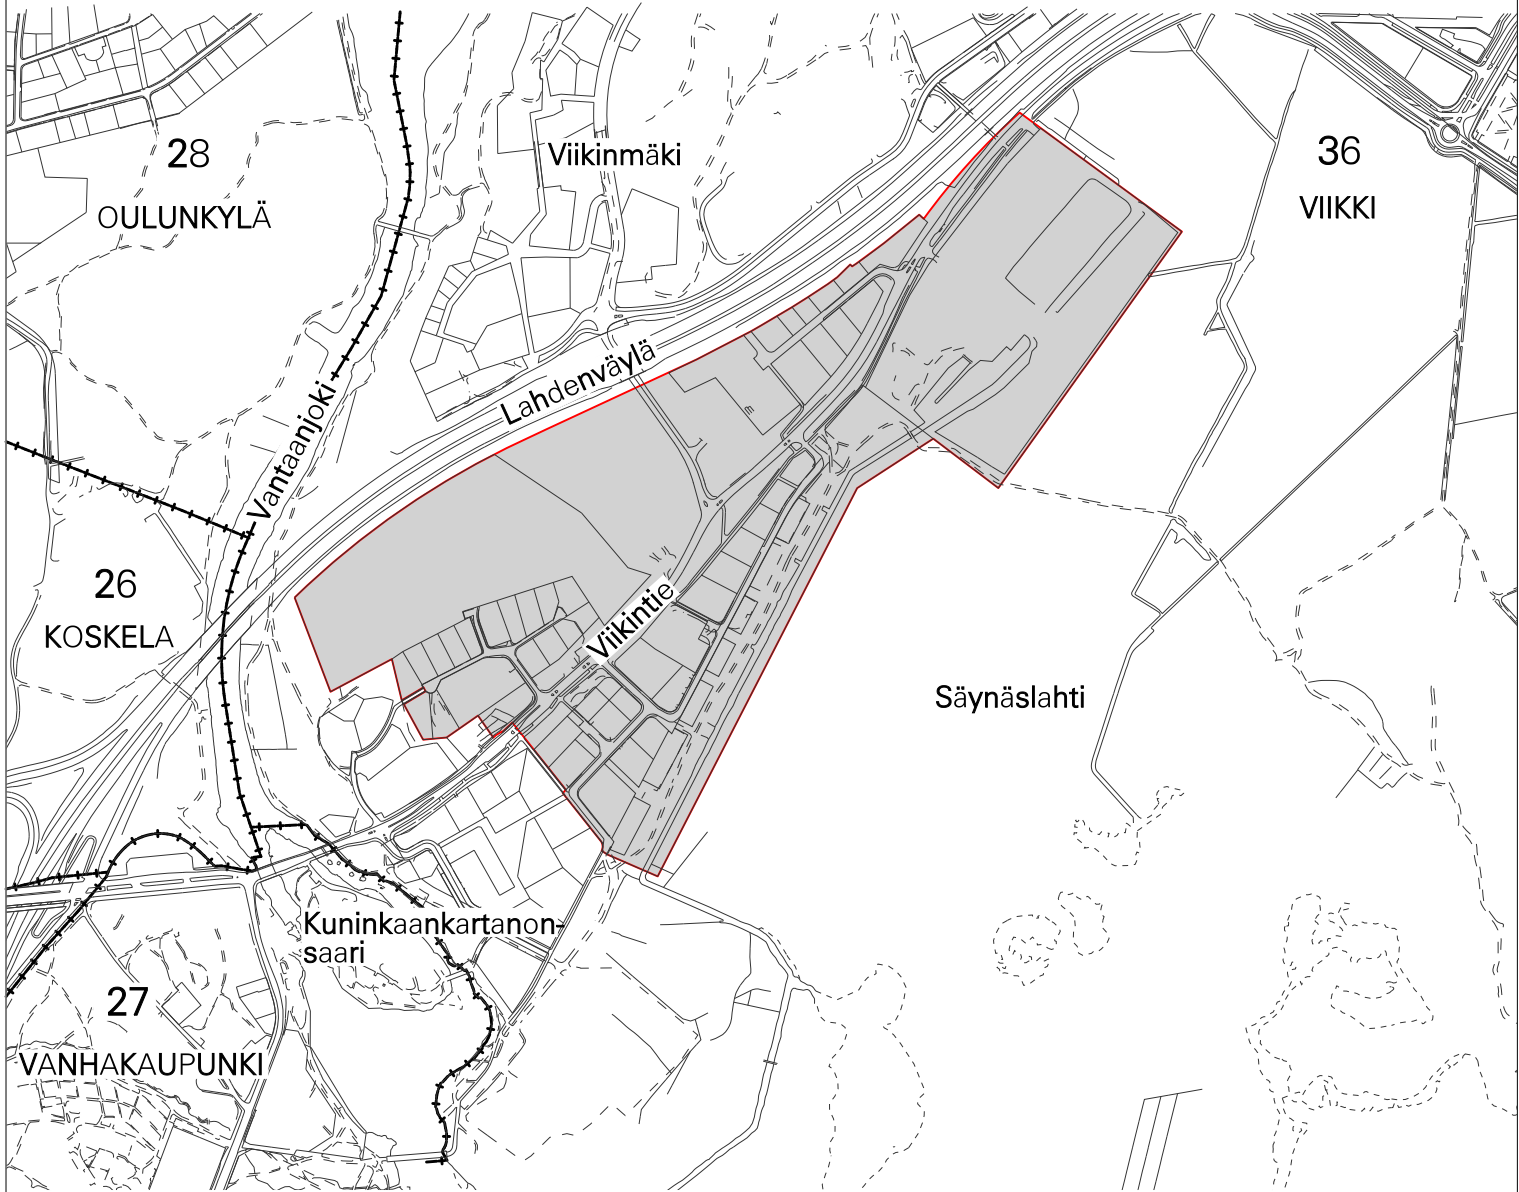

RAKENNUSKIELTOKARTTA

1:10 000

36. KAUPUNGINOSA VIIKKI, VIIKINRANTA



Alue, joka on rakennuskiellossa maankäyttö- ja rakennuslain 53 §:n 1 momentin mukaan, ja jolle esitetään rakennuskiellon jatkamista saman pykälän 2 momentin perusteella.

HELSINGIN KAUPUNKISUUNNITTELUVIRASTO ASEMAKAAVAOSASTO

RAKENNUSKIELTO

MAANKÄYTTÖ- JA RAKENNUSLAIN 53 §

PÄIVÄYS

19.8.2010

PIIRUSTUS

11987

KSLK

LAATINUT

Mauri Laine

KHS

PIIRTÄNYT

Katja Raevuori

RAKENNUSKIELTO PÄÄTTY

ASEMAKAAVAPÄÄLLIKÖ

ANNELI LAHTI