



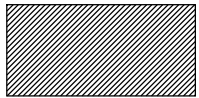

RAKENNUSKIELTOKARTTA

1:4000

HELSINKI
54.KAUPUNGINOSA VUOSAARI,
KORTTELI 54200 TONTTI 1

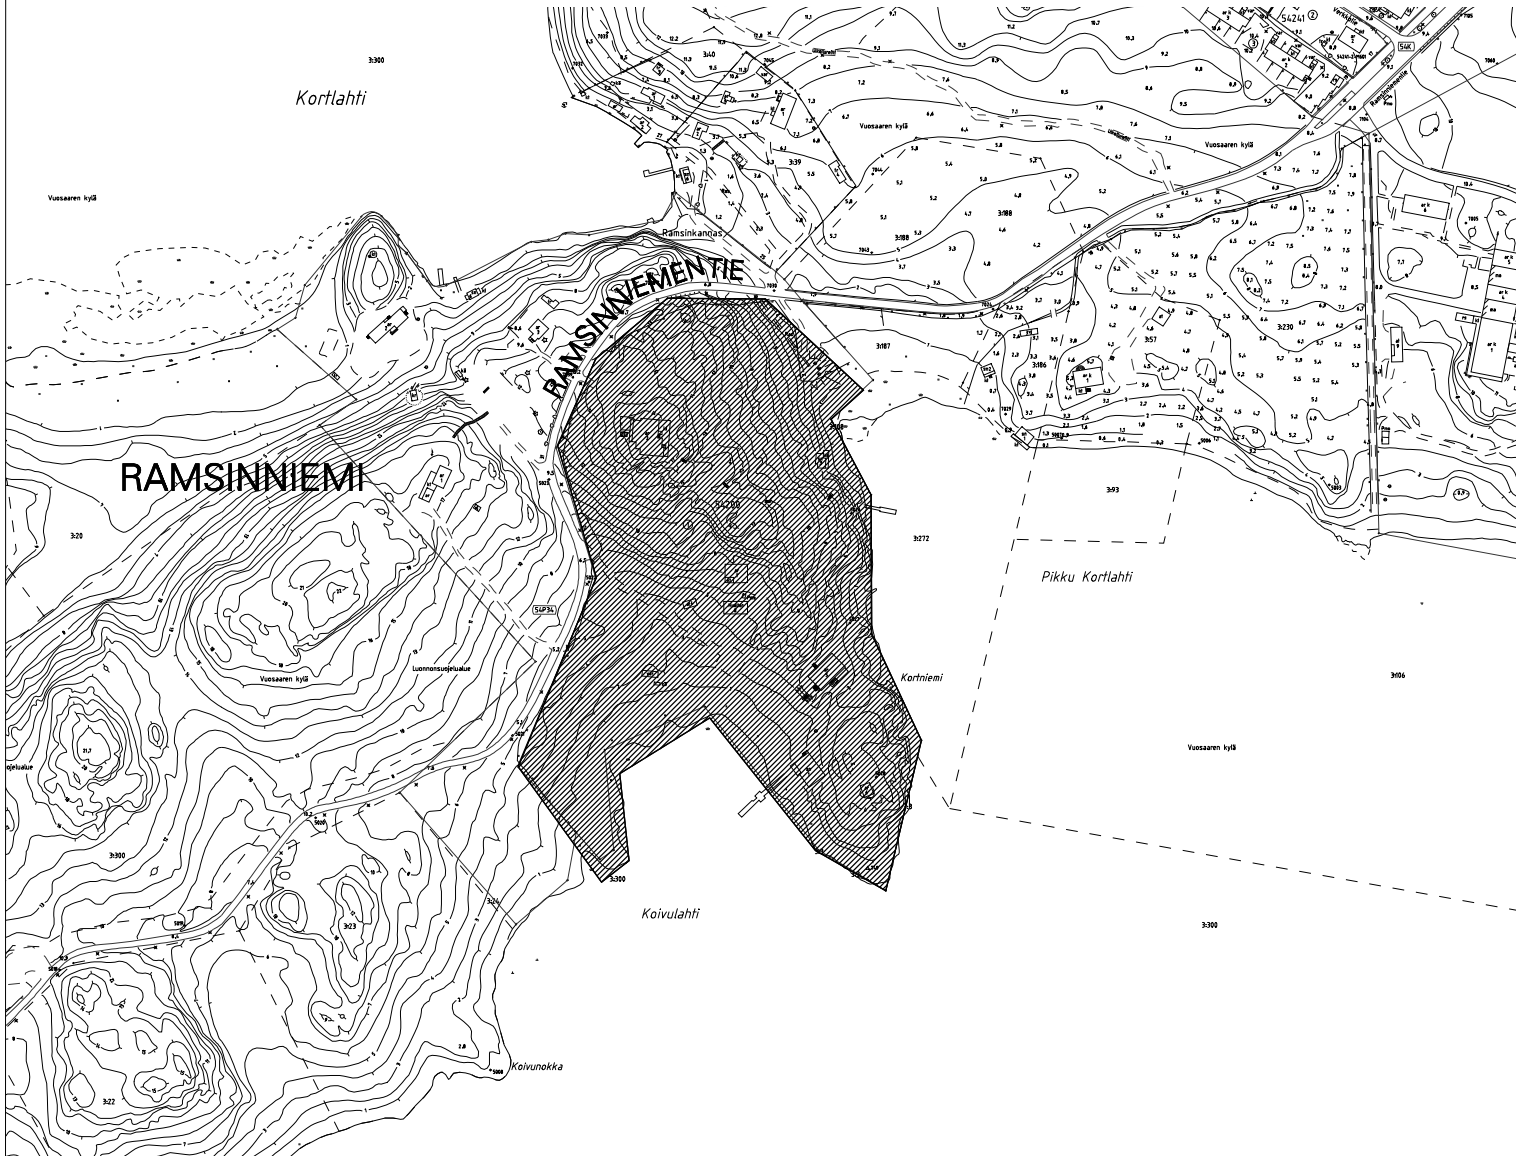

Alue, joka on rakennuskiellossa maankäyttö- ja rakennuslain 53 §:n 1 momentin perusteella, ja jolle esitetään rakennuskiellon jatkamista saman lain 53 §:n 2 momentin perusteella.

HELSINGIN KAUPUNKISUUNNITTELUVIRASTO ASEMAKAAVAOSASTO

RAKENNUSKIELTO MAANKÄYTTÖ- JA RAKENNUSLAIN 53 §

PÄIVÄYS 28.10.2010

KSLK

KHS

RAKENNUSKIELTO PÄÄTTY

PIIRUSTUS

LAATINUT

PIIRTÄNYT

ASEMAKAAVAPÄÄLLIKÖ

11997

LEENA MAKKONEN

MERIT TUOMI

ANNELI LAHTI