

TON TIN PINTA-ALA	4456 m <sup>2</sup>
PIHARAKENNUKSEN KERROSALA	
a) ulkoseinät täysmittaisina	56,0 m <sup>2</sup>
b) ulkoseinät 250 mm:n mukaan	51,4 m <sup>2</sup>
PIHARAKENNUKSEN NETTOALA	43,2 m <sup>2</sup>
PIHARAKENNUKSEN TILAVUUS	251 m <sup>3</sup>

Helsingin kaupungin  
rakennusvalvontavirasto


10. 08. 2010

Helsingfors stads  
byggnadstillsynsverk

K.OSA MEILAHTI	KORTTELI/TILA 6028	TONTTI/RNo 1:14	RAKENNUSLUVAN TUNNUS 15-2592-10-5
RAKENNUSKOHTEN NIMI JA OSOITE VILLA SUNDELL HEIKINNIEMENTIE 7 00250 HELSINKI			PIIRUSTUSLAJI PÄÄPIIRUSTUS PIIRUSTUKSEN SISÄLTÖ ASEMAPIIRROS
ARKKITEHTITOIMISTO BRUNO JA EVA ERAT KY KILONRINNE 1 02610 ESPOO p 358(0)50 376 1956 f 358(0)95915 5252 bruno.erat@erat.com			SUUNN.ALA ARK PÄIVÄYS 28.06.2010
			TYÖ No 520 YHT.HENK. EE
			PIIR.No 01 MUUTOS

TIEDOSTO: E/A-PROJ

XXXXXXXXXXXXXXXXXXXX

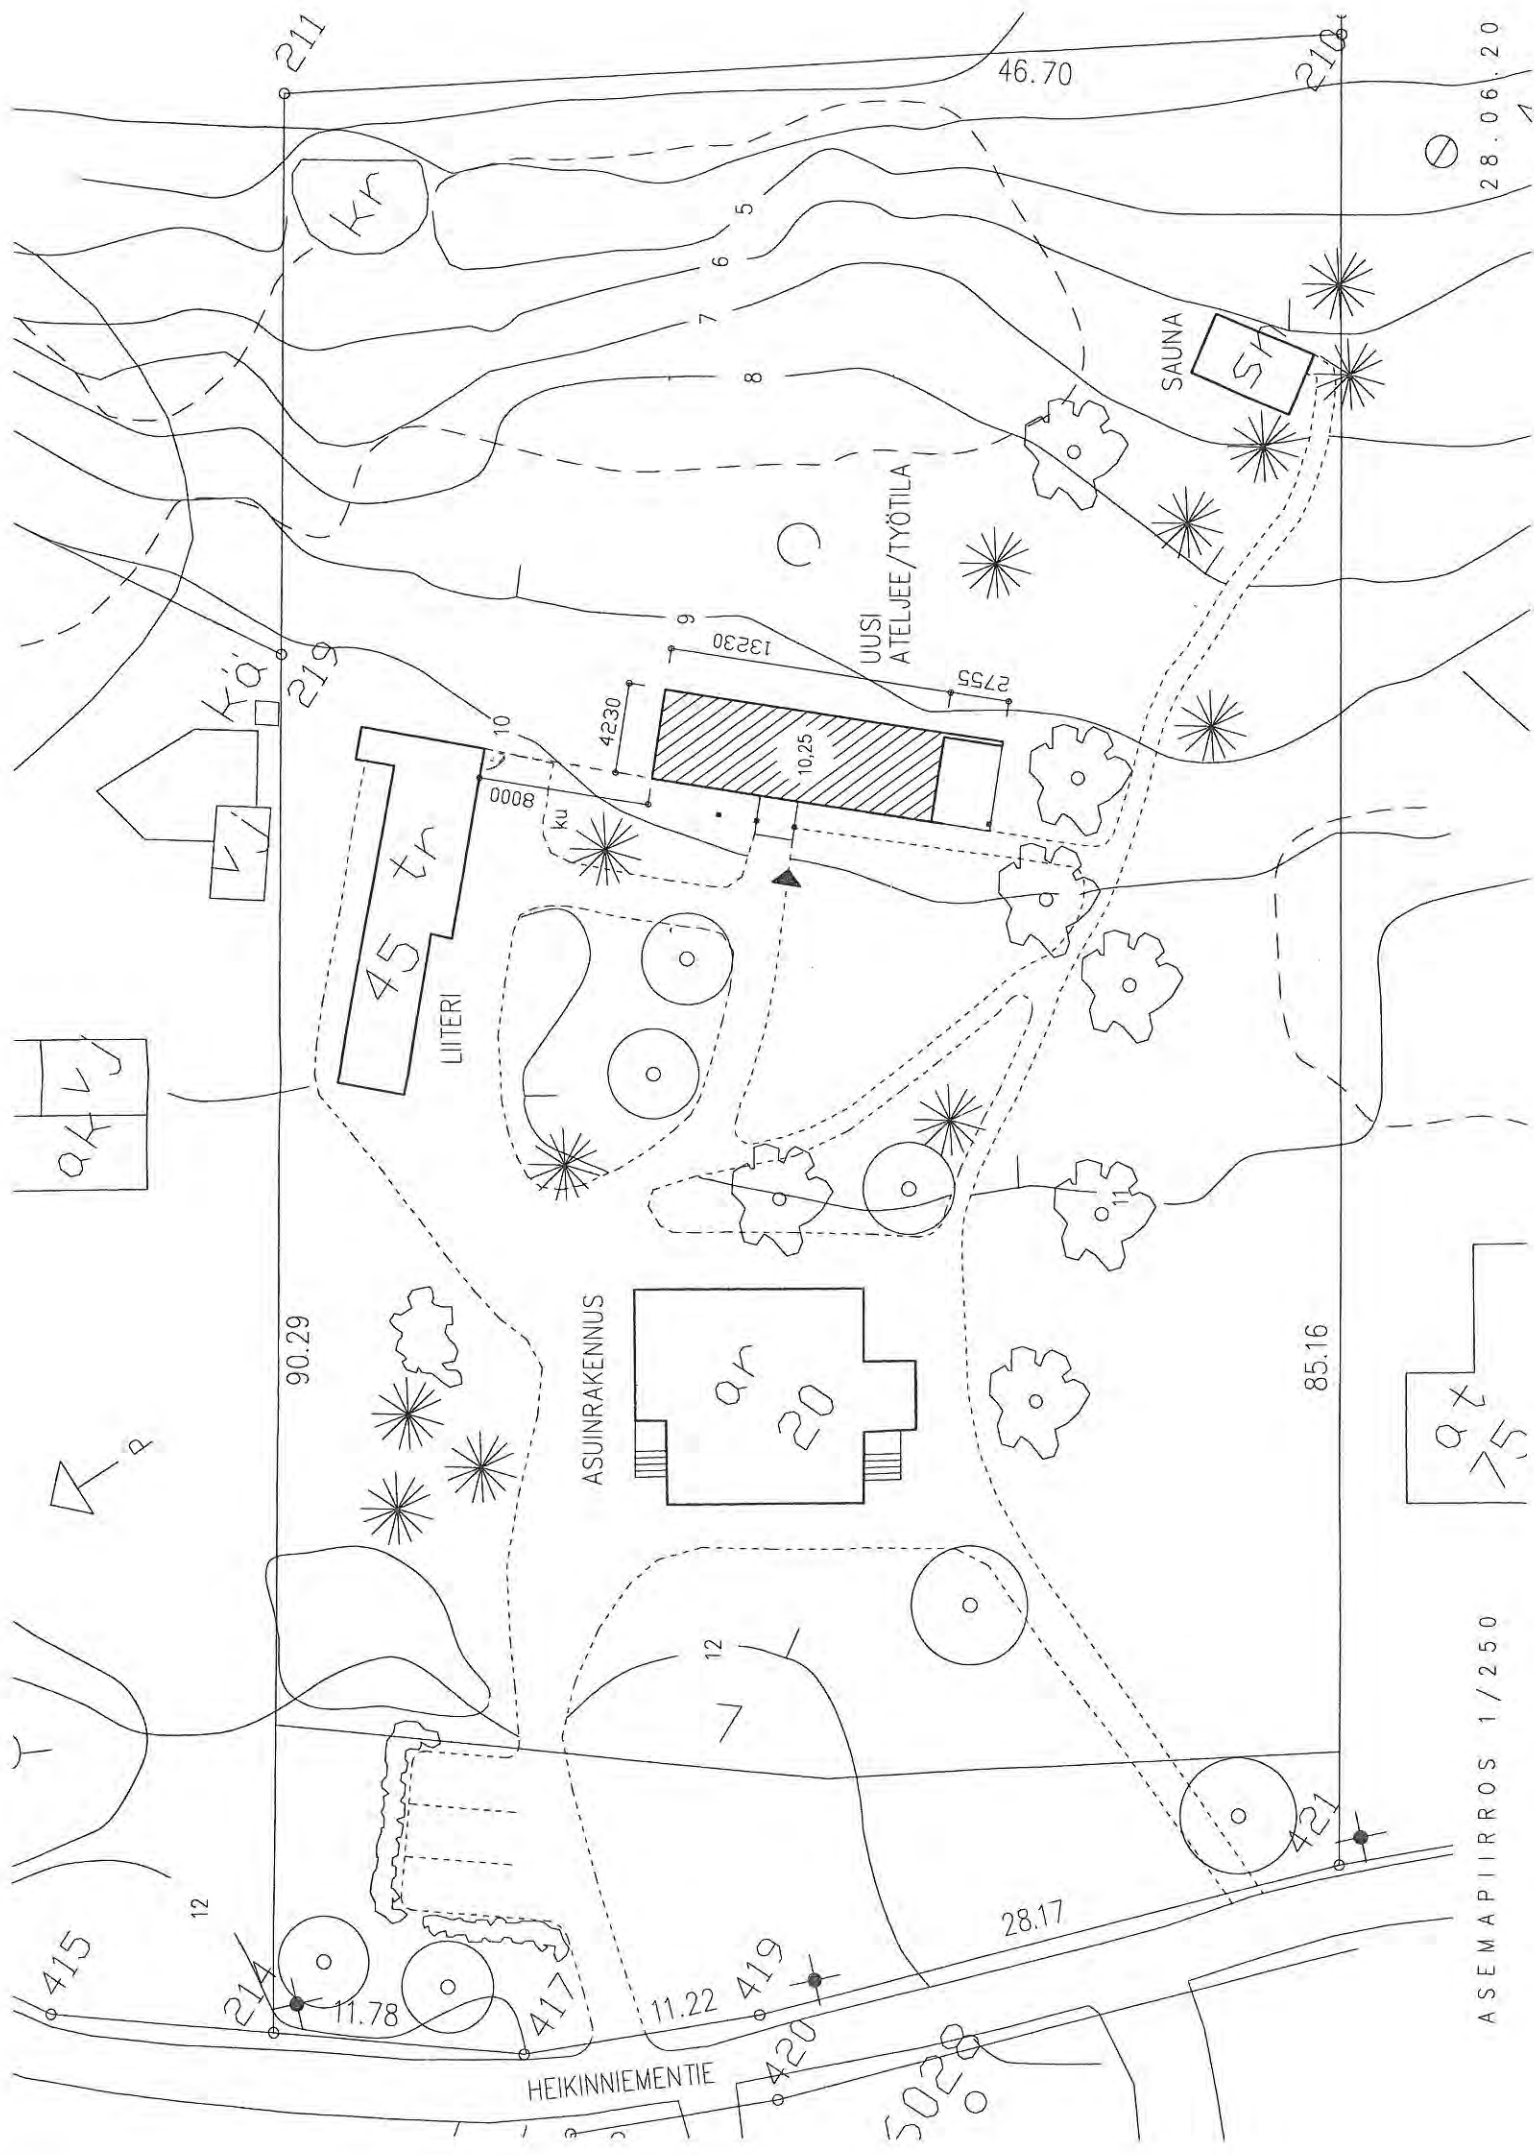

28.06.20