


**VUOSAAREN SATAMAKESKUS**  
Yleissuunnitelma  
30.1.2006

0 50 100 200 300m

- SULJETTU SATAMA-ALUE (ISPS)
- AVOIN SATAMA-ALUE
- SATAMAN YRITYSALUE
- MERIPORTIN YRITYSALUE
- PORTTIVYÖHYKE
- SATAMAN VESIALUE

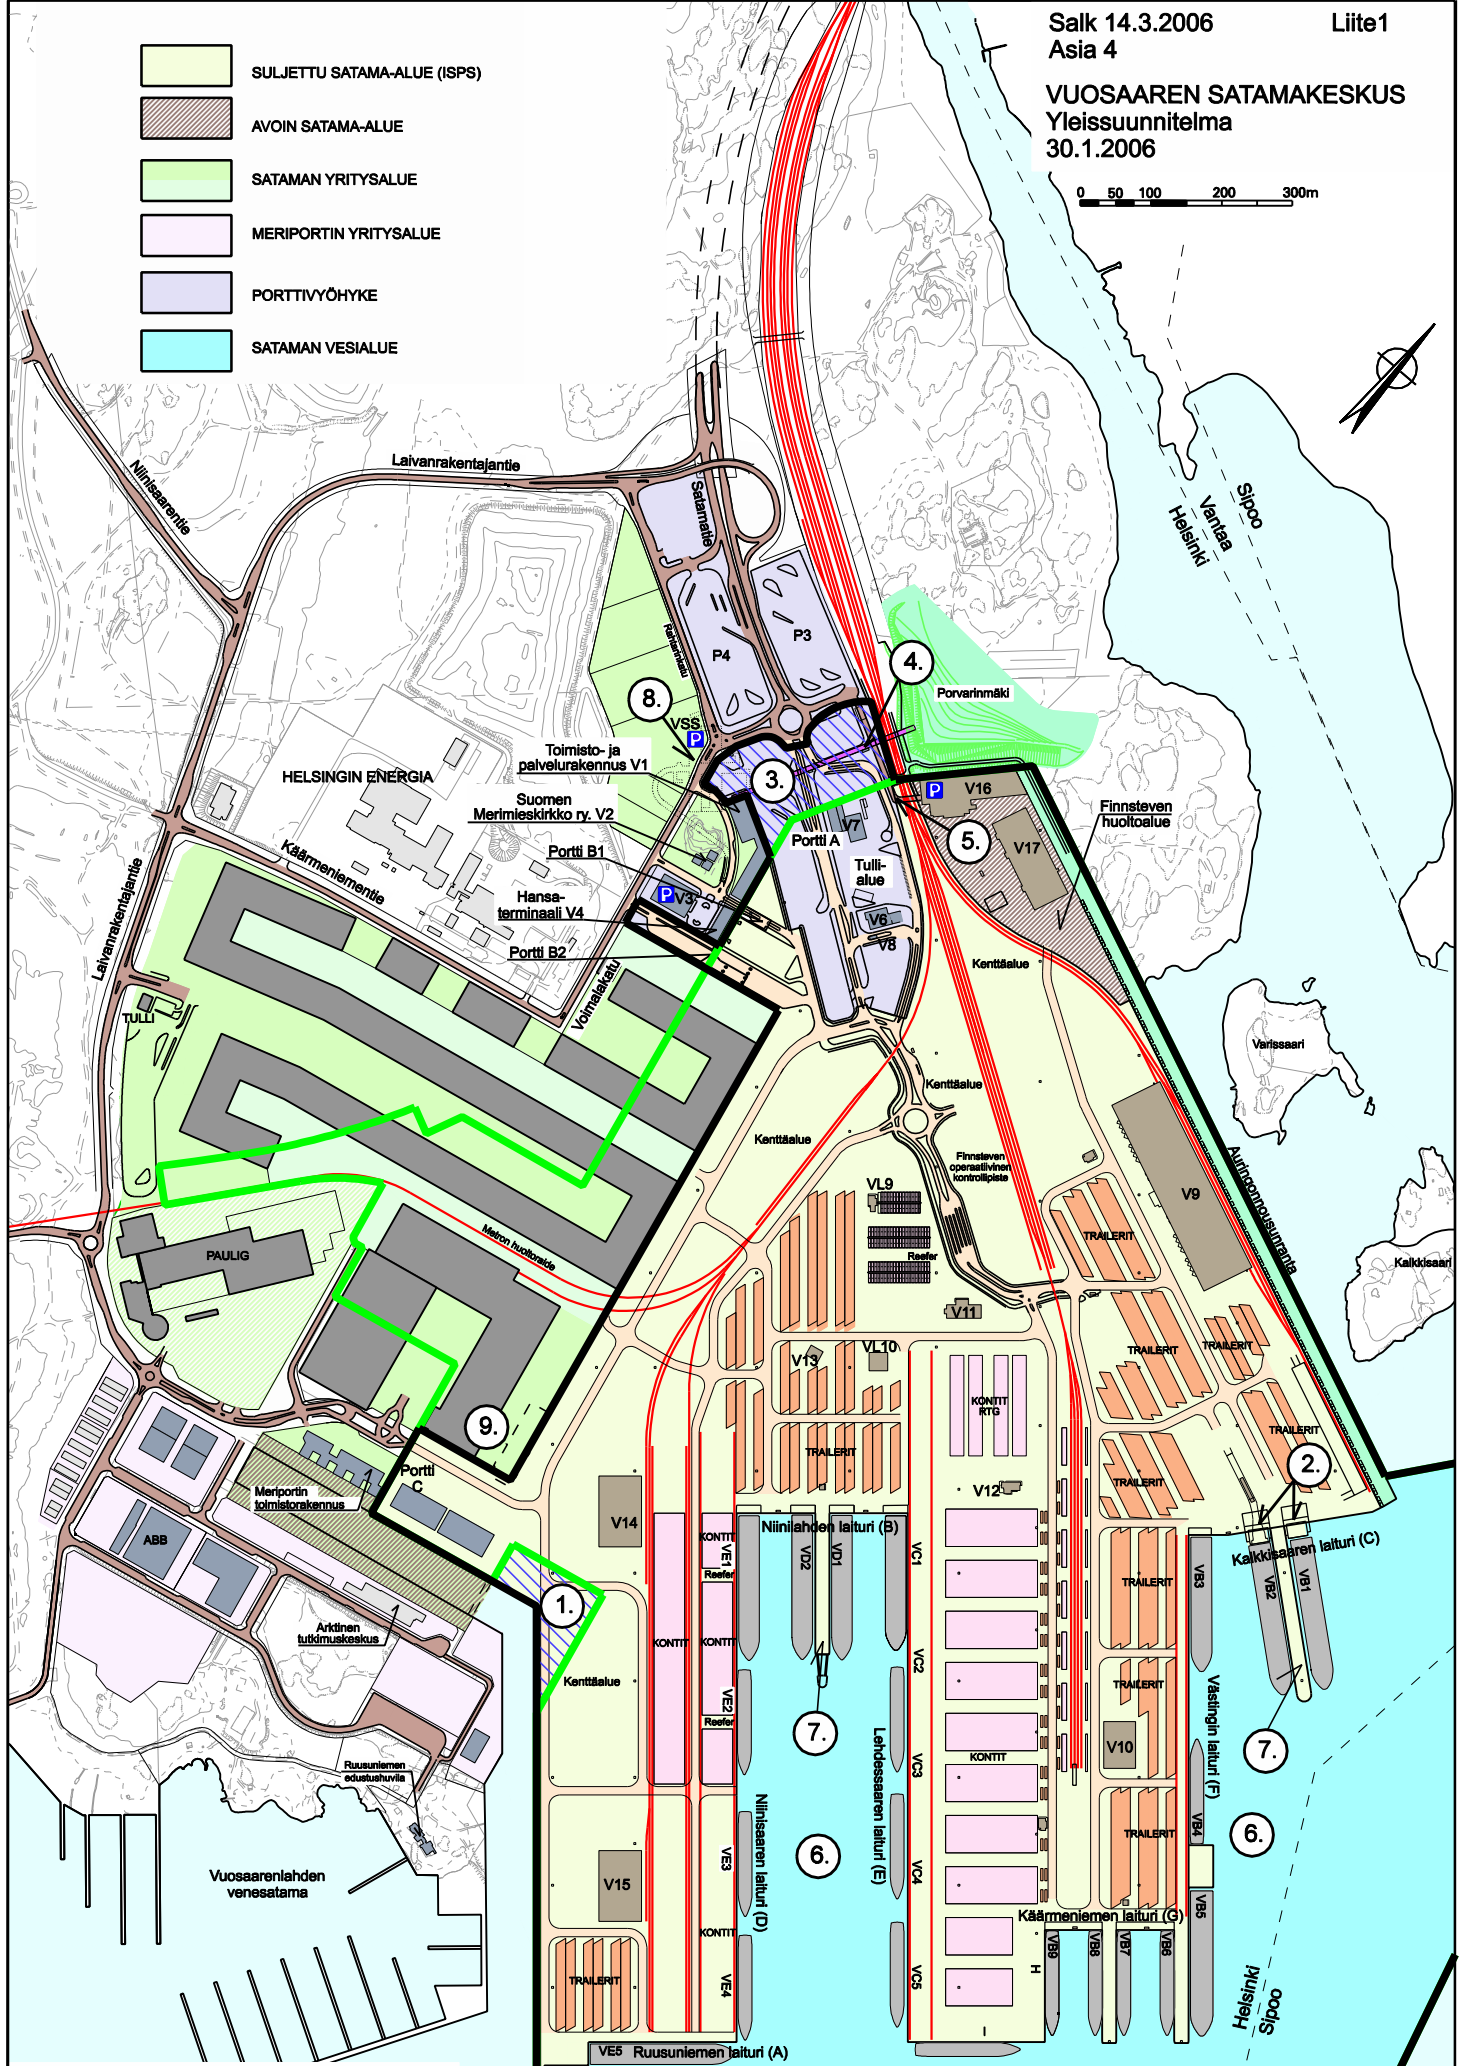

- Vuosaaren satamaprojektin esitetty kustannusraja
- Vuosaaren satamaprojektin aikaisempi raja
- 1 Ohjelmallinen lisäys projektiin