


Itä-Pasila

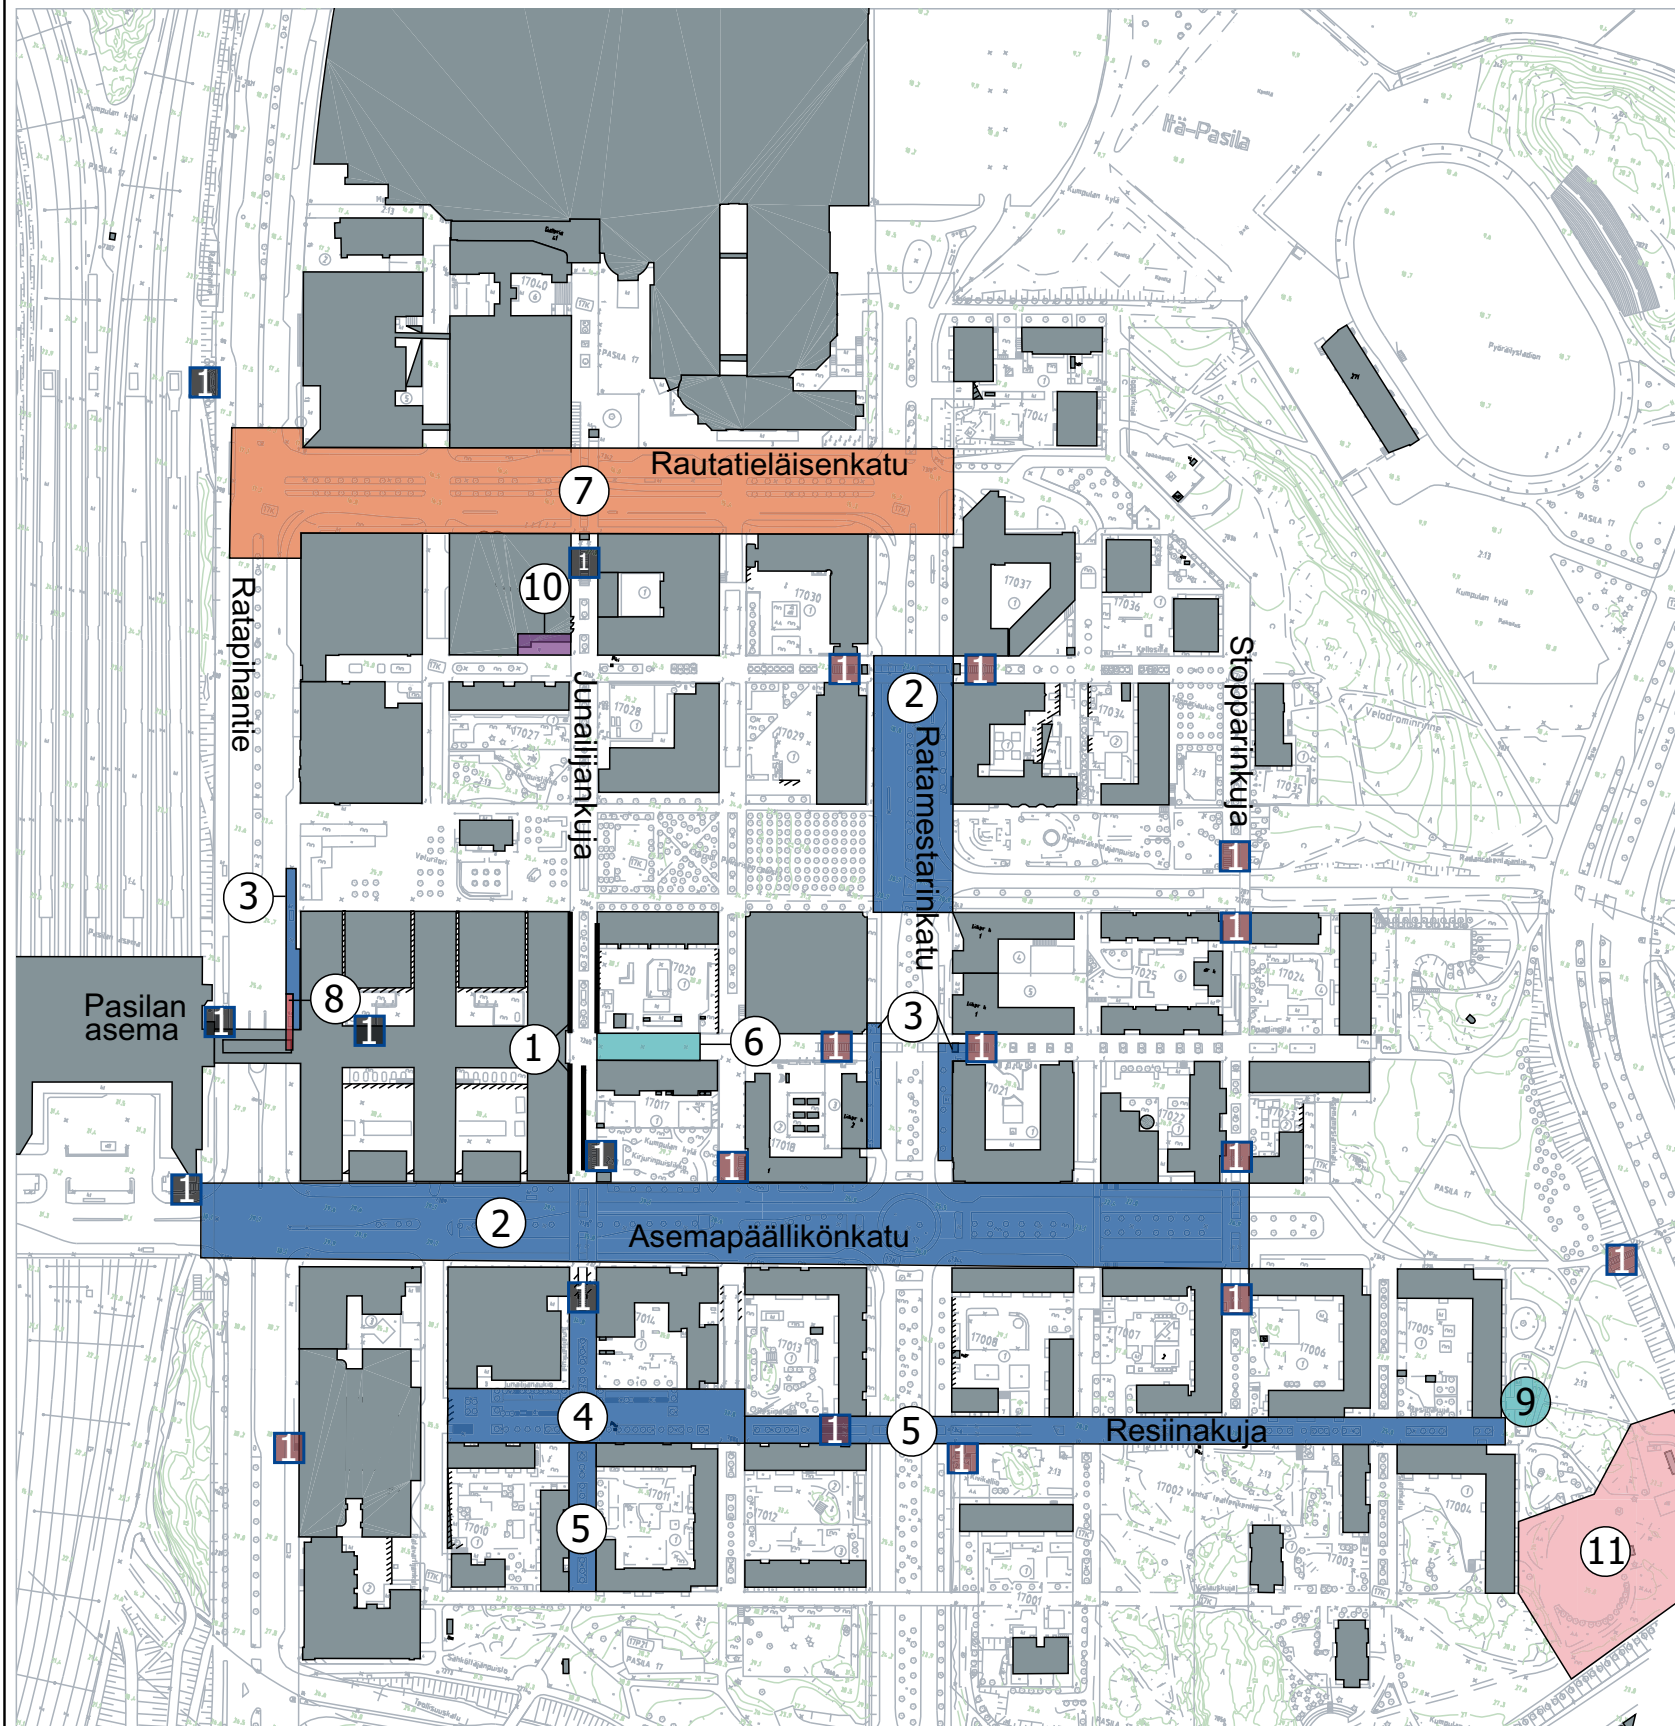

Rakennusviraston toimenpiteet

1. Käsijohteet ja kontrastiraidat

1

Erikoistason portaat ja luiskat:

Portaisiin ja luiskiin asennetaan käsijohteet kahdelle korkeudelle 900 mm ja 700 mm. Lisäksi asennetaan käsijohde lastenvaunuluiskan ja portaan väliin. Porrasaskelmien kärkein toteutetaan kontrastiraidat. Porrasjuoksujen ylä- ja alapäihin asennetaan kontrastiväriset varoitusalueet. Kun kulkuväylä johtaa suoraan portaaseen, varoitusalueen syvyys on 1200 mm, muulloin syvyys on 600 mm. Portaat käsijohteineen rakennetaan SuRaKu-ohjekortin 3 (tasoerot) erikoistason ratkaisun mukaisesti.

1

Perustason portaat ja luiskat:

Portaisiin ja luiskiin asennetaan käsijohteet kahdelle korkeudelle 900 mm ja 700 mm. Lisäksi asennetaan käsijohde lastenvaunuluiskan ja portaan väliin. Kunkin porrasjuoksujen ylimmän ja alimman porrasaskelman kärkeen toteutetaan kontrastiraita. Porrasjuoksujen ylä- ja alapäihin asennetaan kontrastiväriset varoitusalueet. Kun kulkuväylä johtaa suoraan portaaseen, varoitusalueen syvyys on 1200 mm, muulloin syvyys on 600 mm. Portaat käsijohteineen rakennetaan SuRaKu-ohjekortin 3 (tasoerot) perustason ratkaisun mukaisesti.

—

Jyrkkien kulkuväyliä seinänvierustoille asennetaan käsijohteet kahdelle korkeudelle 900 mm ja 700 mm.

2. Suojatiet saarekkeineen parannetaan Helsingin kaupungin katualueita koskevien tyyppipiirustusten 29263/1, 29263/2 ja 29263/3 perustason ratkaisun mukaisesti. Ratapihantien risteys toteutetaan erikoistason ratkaisun mukaisesti.

3. Vaurioitunut ja epätasainen betonilaatoitus korjataan.

4. Junailijankuile laaditaan kokonaisvaltainen kehittämissuunnitelma, jossa otetaan erityisesti huomioon viereisen palvelutalon asukkaiden mahdollisuudet käyttää aluetta virkistytymiseen ja muuhun toimintaan (SuRaKu-ohjekortti 2 Kävelykadut ja aukiot, erikoistason ratkaisut).

5. Vaurioitunut ja epätasainen betonilaatoitus korjataan. Jyrkille kulkuväyläjaksoille asennetaan käsijohteet korkeudelle 900 mm.

Rakennusviraston ja yksityisen kiinteistön yhteiset toimenpiteet

6. Vaurioitunut ja epätasainen betonilaatoitus korjataan. Paikkaa kehitetään kokonaisvaltaisesti erikoistason esteettömäksi ja viihtyisäksi aukioksi (SuRaKu-ohjekortti 2 Kävelykadut ja aukiot).

Kaupunkisuunnitteluviraston, Helsingin kaupungin liikennelaitoksen ja rakennusviraston yhteiset toimenpiteet

7. Toteutetaan Rautatieläisenkadulle laadittu liikennesuunnitelma. Suojatiet saarekkeineen parannetaan Helsingin kaupungin katualueita koskevien tyyppipiirustusten 29263/1, 29263/2 ja 29263/3 perustason ratkaisun mukaisesti. Bussipysäkit parannetaan Helsingin kaupungin katualueita koskevien tyyppipiirustusten 29263/9, 29263/10 ja 29263/11 mukaisesti.

Helsingin kaupungin liikennelaitoksen toimenpiteet

8. Raitiliikenteen pysäkkialueen ja jalkakäytävän välisen kynnyksen kohdalle asennetaan alajohteellinen avokaide. Kaide varustetaan pysäkkialueen tasosta 60-100 mm korkeudelle sijoittuvalla alajohteella.

Kaupunkisuunnitteluviraston ja rakennusviraston yhteiset toimenpiteet

9. Pasilan toimintakeskuksen (Pakkamestarinkatu 2) päädyn itäkulmalle lisätään törmäysvaaran estämiseksi samanlainen graniittiukuutio, kuin rakennuksen toisessa kulmassa. Kuution ympärille asennetaan 600 mm leveä varoitusalue vaaleista, lohkopintaisista noppakivistä.

Kiinteistöviraston tilakeskuksen ja Helsingin kaupunginkirjaston yhteiset toimenpiteet

10. Kirjaston sisäänkäyntialueen luiska- ja porrasjärjestelyt suunnitellaan ja rakennetaan esteettömyyden erikoistason vaatimusten mukaisiksi.

Rakennusviraston ja kiinteistöviraston tilakeskuksen yhteiset toimenpiteet

11. Leikkipuisto Lehdokkia kehitetään esteettömänä erikoistason leikkipuistona. Tärkeimmät kehittämiskohteet ovat puistoon sijoittuva leikkipuistorakennus ja esteetön wc sekä esteettömät kalusteet. Leikkivälineitä vaihdetaan erikoistason vaatimusten mukaisiksi sitä mukaa kuin nykyisiä välineitä on tarpeen uusia.