



**Piktogrammit**

HKL:n opastusjärjestelmässä käytetään vieressä olevia piktogrammeja. Piktogrammien perusväri on sininen. Poikkeuksen perusvärin osalta tekevät määräysten mukaiset symbolit.

1 Nuoli	19A Uloskäynti oikealle	36 Sisäänkäyntitunnus A
2 Säilytyslokerot	19B Uloskäynti vasemmalle	37 Sisäänkäyntitunnus B
3 Neuvonta	20 Pysäköinti	38 Sisäänkäyntitunnus C
4 Liikuntaesteiset	21 Lastenvaunut	49 Sisäänkäyntitunnus D
5 WC	22 Hissi	40 Sisäänkäyntitunnus E
6 Naiset	23 Polkupyörän talutus	41 Sisäänkäyntitunnus F
7 Miehet	24 Leirintäalue	42 Sisäänkäyntitunnus G
8 HKL palvelupiste	25 Kameravalvonta	33 HKL logo
9 Ensiapu	26 Junan hätäpysäytin	
10 Varokaa hengenvaara	27 Pikapaloposti	
11 Pääsy kielletty	28 Jauhesammutin	
12 Raitiovaunut	29 Väestönsuoja	
13 Bussi	30 Metroasema	
14 Metrojuna	31 Nuoli varaus/uloskäynti	
15 Lautta, laiva	32 Wlan	
16 Taksi	33 Matkakorttitunnus	
17 Juna	34 Rullaluistelu kielletty	
18A Varatie oikealle	35 Tupakointi/alkoholin käyttö kielletty	
18B Varatie vasemmalle		

**LUONNOSPIIRUSTUS**


**OPASTEIDEN KIINNITYKSET TARKISTETTAVA PAIKALLA**

K.osa/Kylä 45.VARTIOKYLÄ	Kortteli/Tila 45164, 45162	Tontti/Rn:o (1), (1)	Viranom.merk.
Rakennustoimenpide Muutos		Piirustuslaji TYÖPIIRUSTUS	
Rakennuksen numero/Rakennustunnus 41196			
Rakennuskohteen nimi ja osoite MYLLYPURON METROASEMAN PERUSKORJAUS MYLLYAUKIO 2, 00920 HELSINKI		Piirustuksen sisältö OPASTEET KAAVIOT	Mittakaava 1:20
HMT ARKKITEHDIT OY Hämeentie155 C FIN-00560 Helsinki		hmtarkkitechdit@hmtarkkitechdit.fi puh. 0207 499 780 telefax 0207 499 781	Työn n:o 12-363
Pvm 15.04.2015		Suunn. JMa	Tiedosto F75_Opasteet 1.dwg
Pääsuunnittelija Jarmo Maunula		Piirt.	Suunn.ala AR
		Tark.	Piir.n:o F75-04
		Hyv.	Lehti/lehtiä 1/4
			Muutos


### 1. VALAISTU SISÄÄNKÄYNTIOPASTE / MYLLYAUKION LIPPUHALLI

LAITURITASO, KAKSI-PUOLINEN, 1KPL, ALAHALLIN SISÄÄNKÄYNTI

On - v - II - r, 1.PUOLI / LAITURIN PUOLI

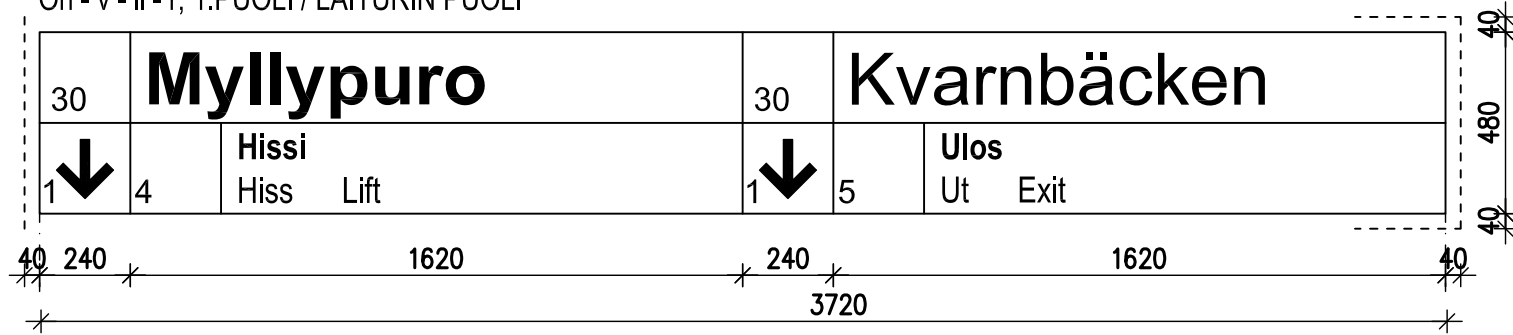


On - v - II - r, 2.PUOLI / ODOTUSTILAN SISÄÄNKÄYNNIN PUOLI

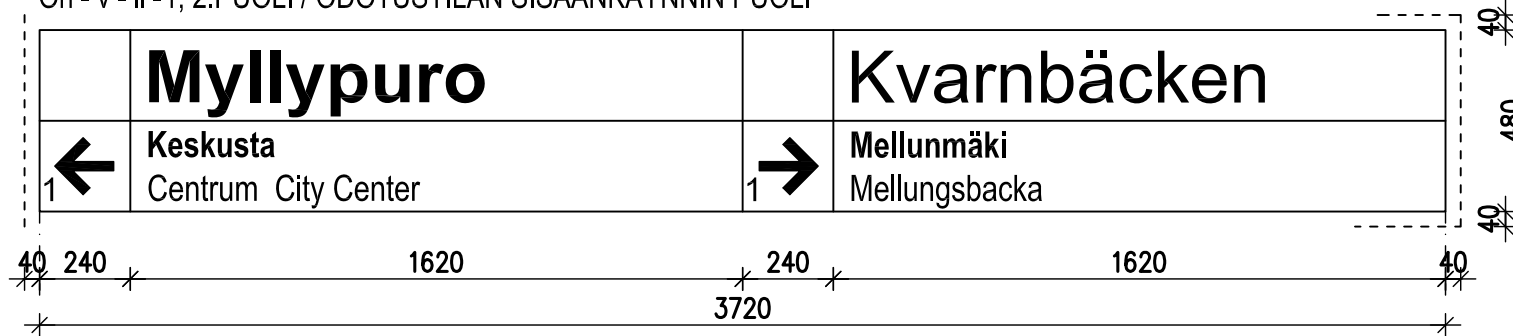


### 2. VALAISTU OPASTENAUHA

LAITURITASO, KAKSI-PUOLINEN

On - v - II - r, 1.PUOLI / LIIKUNTAMYLLYN PUOLI

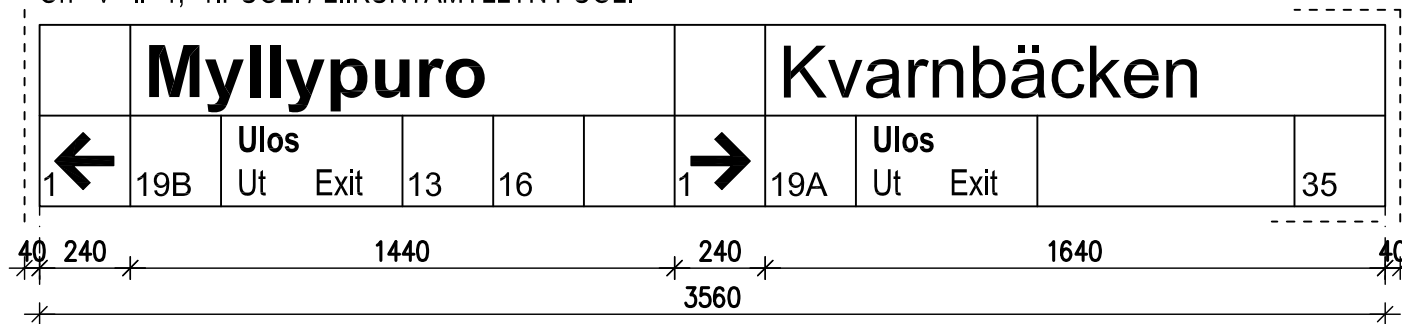


On - v - II - r, 2.PUOLI / MYLLYPURONTIEN PUOLI

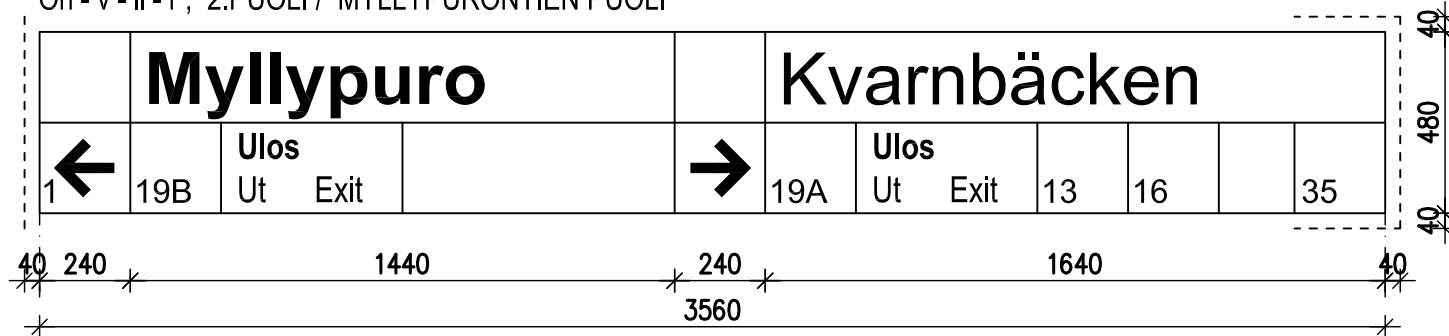


### 3. VALAISTU OPASTENAUHA

LAITURITASO, KAKSI-PUOLINEN

On - v - II - r, 1.PUOLI / LIIKUNTAMYLLYN PUOLI

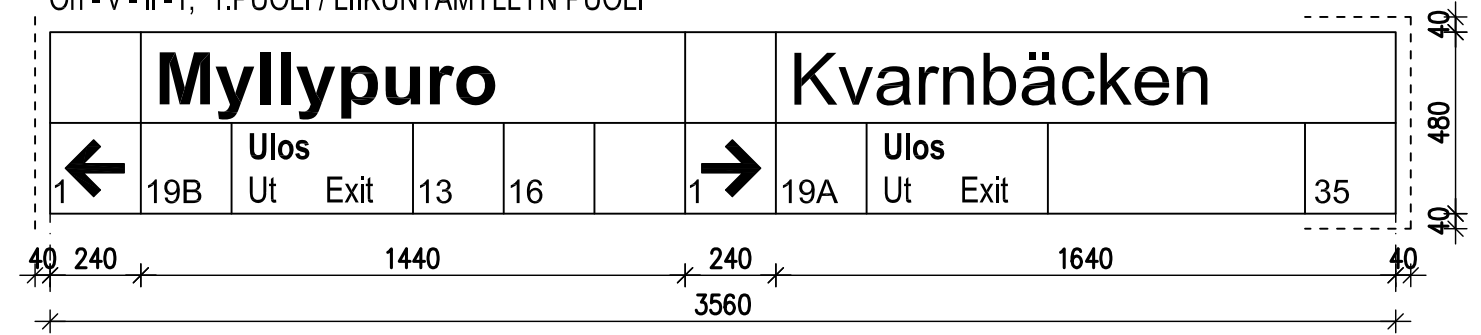


On - v - II - r, 2.PUOLI / MYLLYPURONTIEN PUOLI

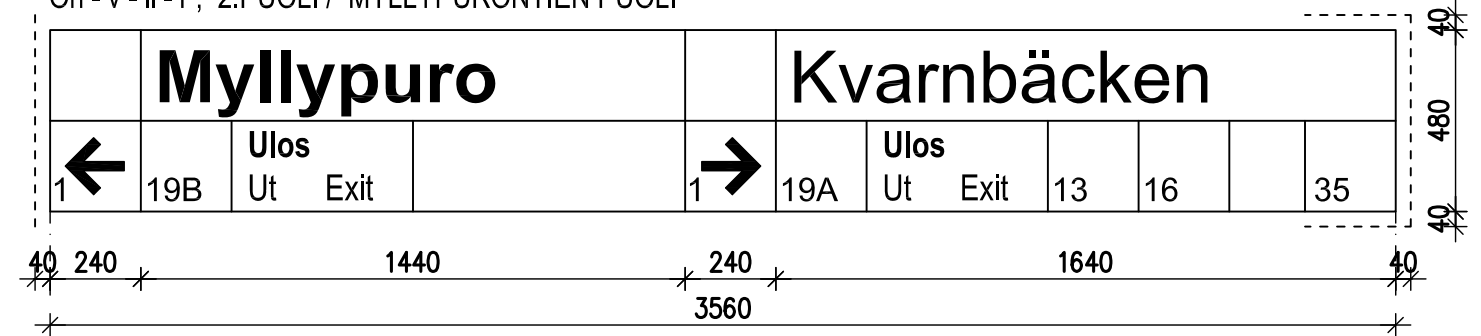


### 4. VALAISTU OPASTENAUHA

LAITURITASO, KAKSI-PUOLINEN

On - v - II - r, 1.PUOLI / LIIKUNTAMYLLYN PUOLI

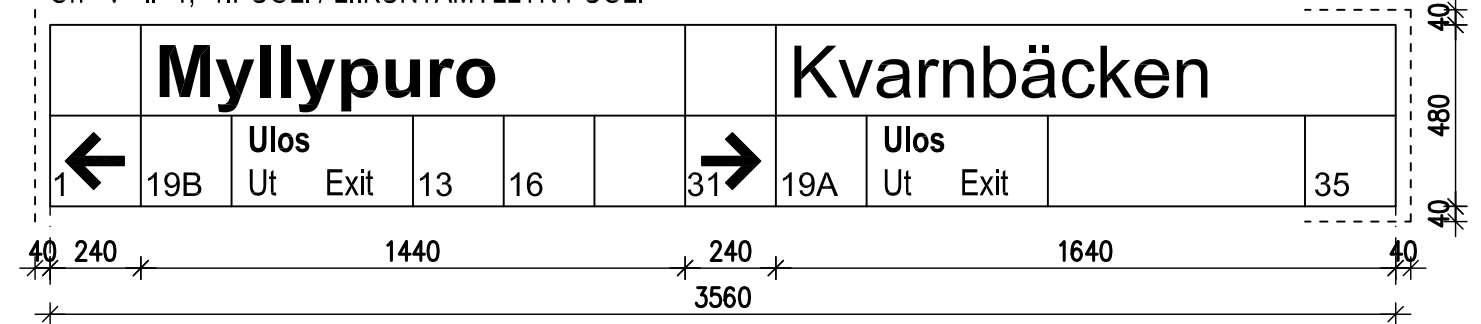


On - v - II - r, 2.PUOLI / MYLLYPURONTIEN PUOLI

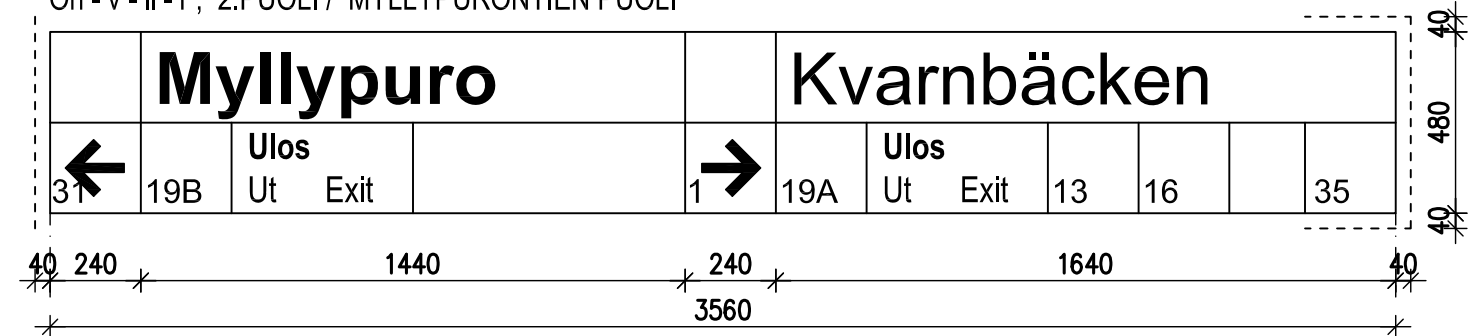


### 5. VALAISTU SISÄÄNKÄYNTIOPASTE / POHJOINEN SISÄÄNKÄYNTI

LAITURITASO, KAKSI-PUOLINEN, 1KPL, ALAHALLIN SISÄÄNKÄYNTI

On - v - II - r, 1.PUOLI / LAITURIN PUOLI

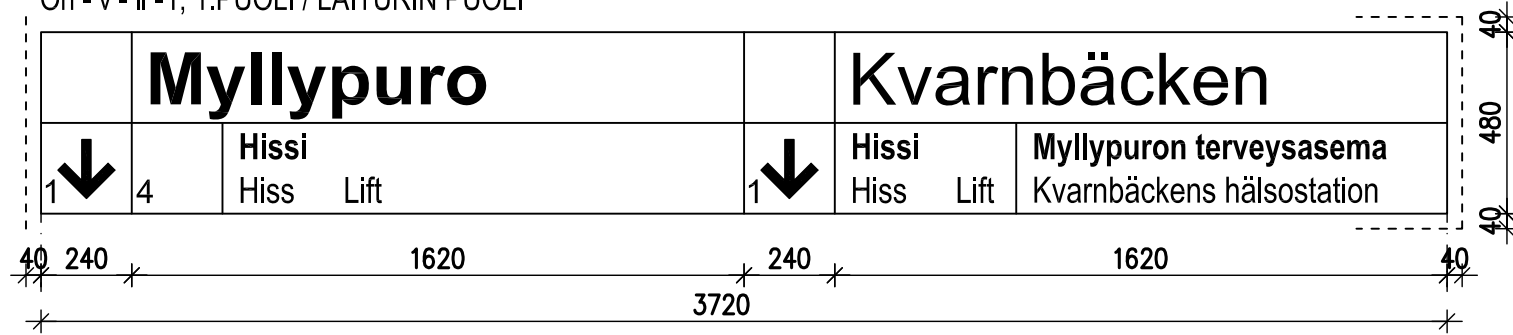


On - v - II - r, 2.PUOLI / ALAHALLIN SISÄÄNKÄYNNIN PUOLI

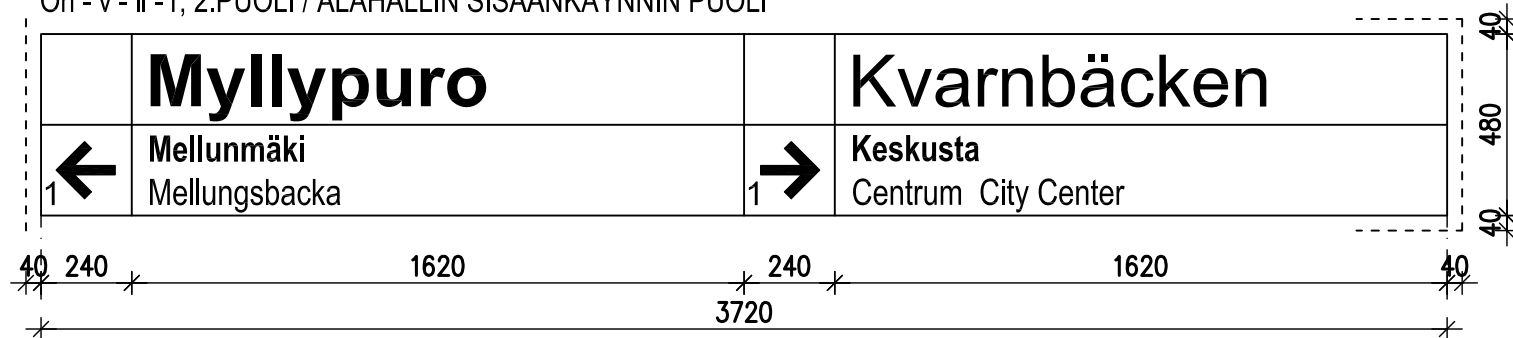


### 6. VALAISTU SISÄÄNKÄYNTIOPASTE / MYLLYAUKION LIPPUHALLI

KATUTASO, KAKSI-PUOLINEN, 1KPL

On - v - II - r, 1.PUOLI / MYLLYAUKION PUOLI

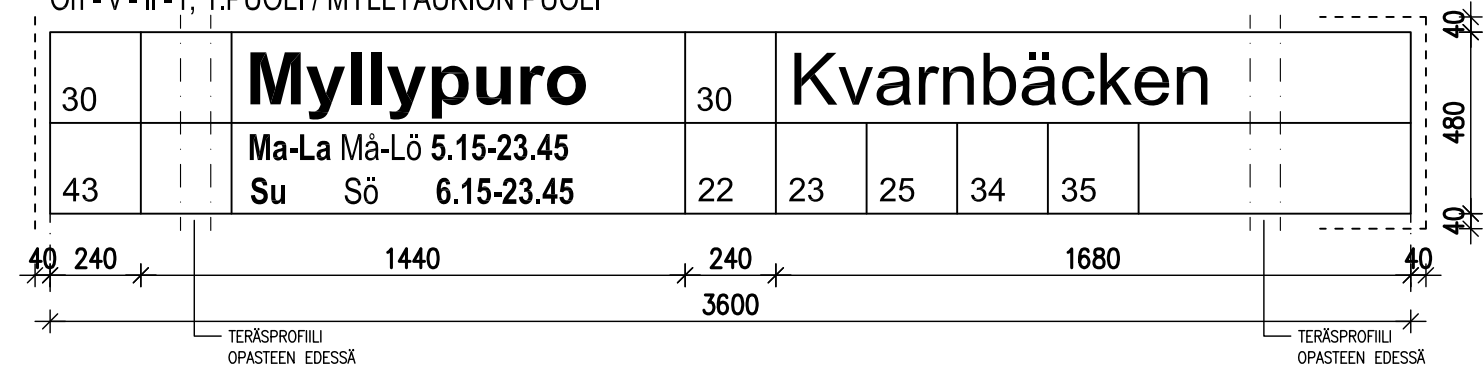


On - v - II - r, 2.PUOLI / LIPPUHALLIN PUOLI

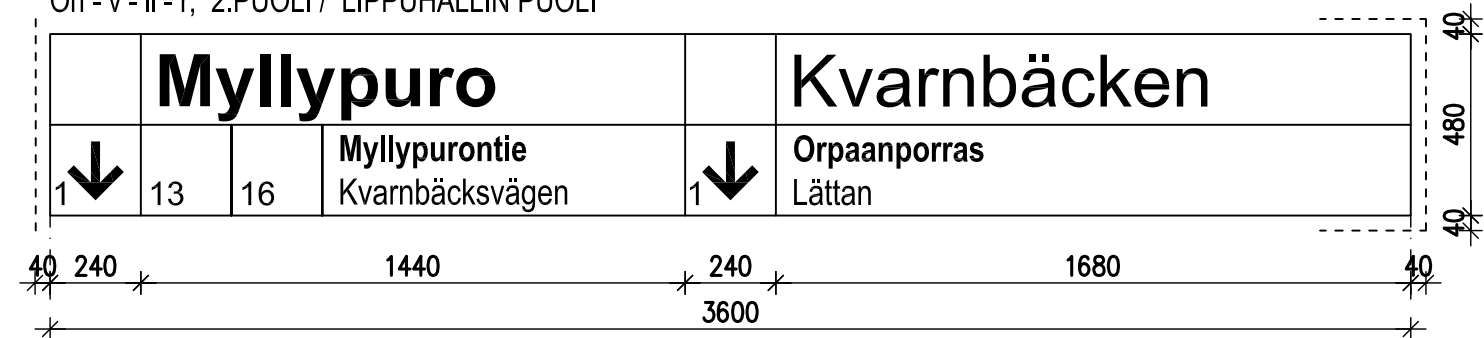


### 7. VALAISTU SISÄÄNKÄYNTIOPASTE / POHJOINEN SISÄÄNKÄYNTI

KATUTASO, KAKSI-PUOLINEN, 1KPL

On - v - II - r, 1.PUOLI / JAUHOKUJAN SILLAN PUOLI

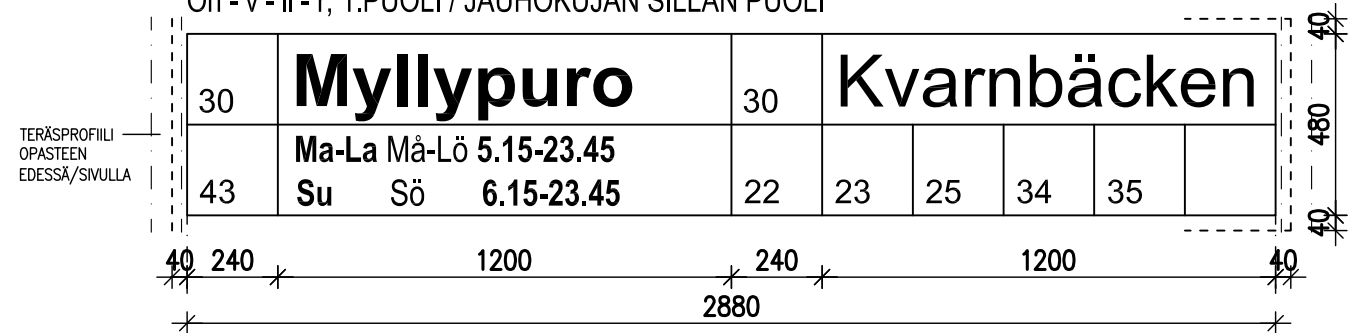


On - v - II - r, 2.PUOLI / SISÄÄNKÄYNNIN PUOLI

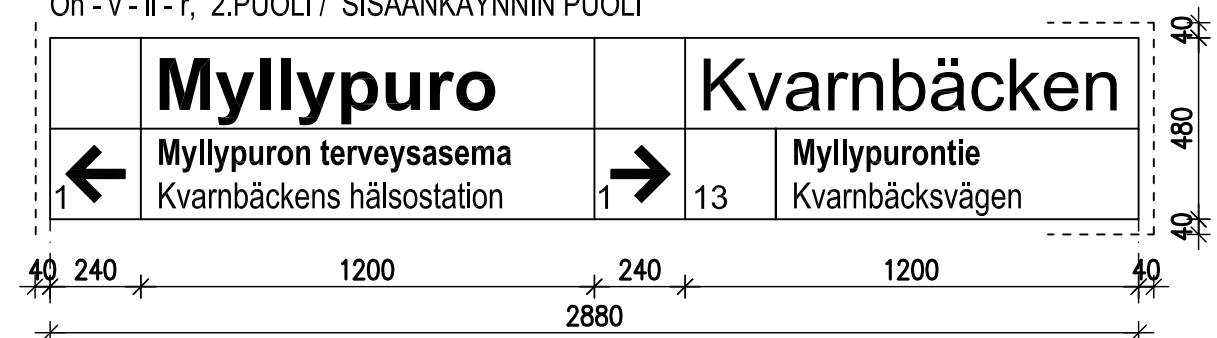

## TARRAOPASTEET

MYLLYAUKION LIPPUHALLI  
HISSIOPASTE, KATUTASO


1 kpl

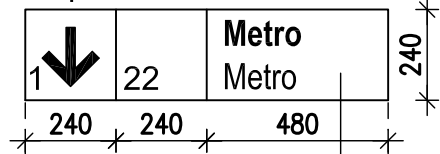

tarrakalvo, punainen  
teksti, valkoinen

POHJ.SISÄÄNKÄYNTI  
HISSIOPASTE, LAITURITASO


1 kpl

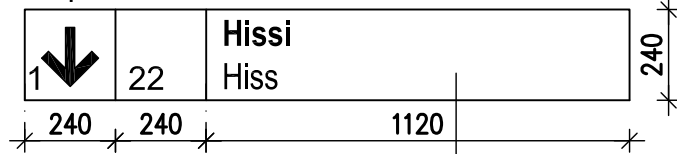

tarrakalvo, punainen  
teksti, valkoinen

PÄÄSY KIELLETTY,  
PÄÄTEPORTIT, LAITURITASO

4 kpl

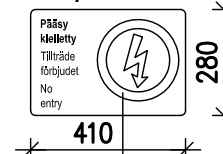


TEKSTIT: Pääsy kielletty  
Tillträde förbjudet  
No entry

ympyrä, Pantone Red 032 CV,  
tekstit ja nuoli mustat

## TARRAOPASTEET

POHJ.SISÄÄNKÄYNTI, KATUTASO  
HISSIOPASTE, KATUTASO

2 kpl

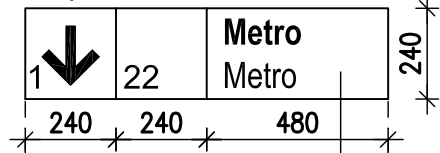

tarrakalvo, punainen  
teksti, valkoinen

POHJ.SISÄÄNKÄYNTI, LAITURITASO  
HISSIOPASTE, LAITURITASO

2 kpl




tarrakalvo, punainen  
teksti, valkoinen


## WC-OPASTE

PIKTOGRAMMIT, KATUTASO

1 kpl / WC

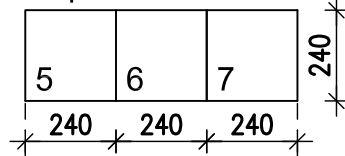


1 kpl / Inva-WC

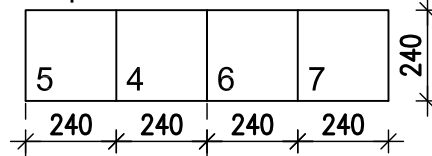

## VALAISTUT HÄTÄPYSÄYTYSKILVET, UUELLEEN ASENNUS


LAITURITASO, OPASTEET PUHDISTETAAN JA KUNNOSTETAAN

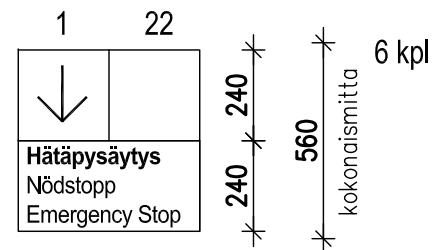

480

560

kokonaismitta

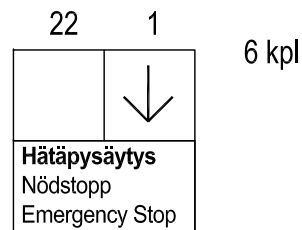

6 kpl