


Katuviheralueiden ja katujen hoitoluokkien muutostarpeet

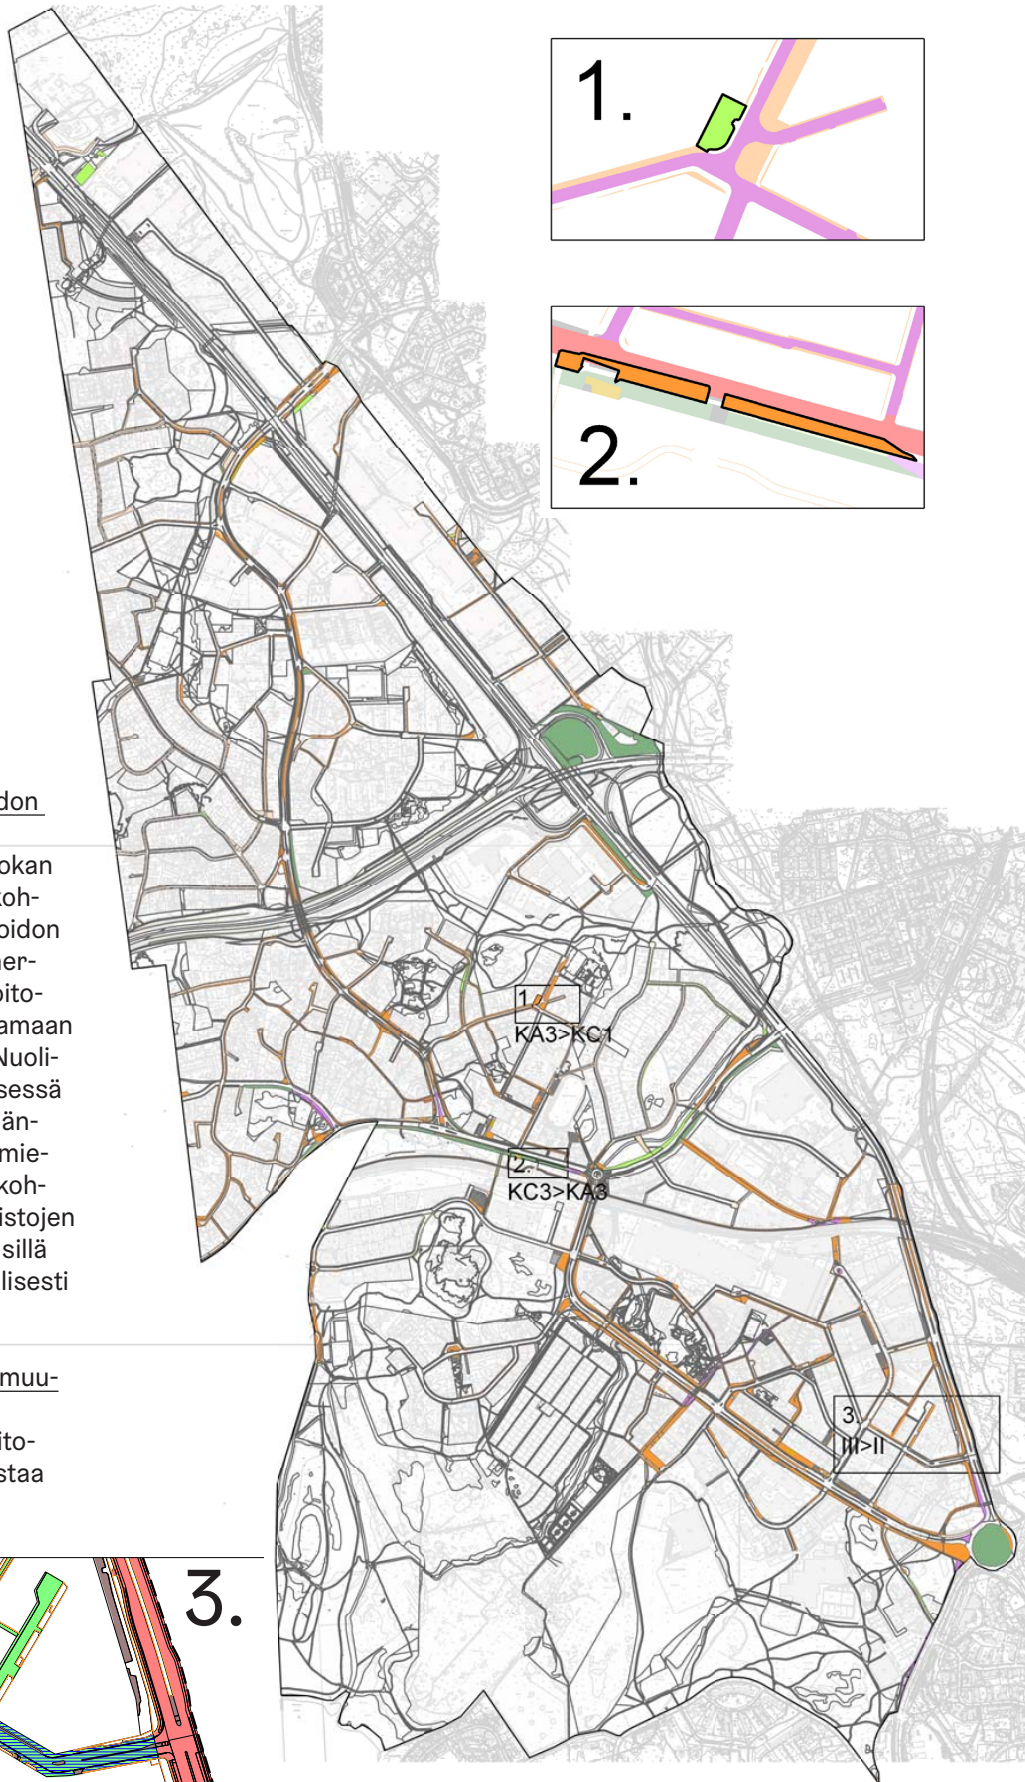


Katuviheralueiden ylläpidon muutostarpeet


Katuviheralueilla hoitoluokan muutostarpeet liittyvät kohteisiin, joissa nykyinen hoidon taso poikkeaa selvästi merkitystä hoitoluokasta. Hoitoluokkaa lasketaan vastaamaan kohteen nykyistä tasoa Nuolintien ja Jännetien metsäisessä kulmauksessa (1) ja Pitäjänmäentien varrella Turkismiehenkujan (2) risteyksen kohdalle sijoittuvien viherkaistojen hoitoluokkaa nostetaan, sillä paikka on kaupunkikuvallisesti merkittävä.


Katujen ylläpitoluokkien muutostarpeet

Karvaamokujan (3) ylläpitoluokkaa olisi tarpeen nostaa luokasta III luokkaan II.

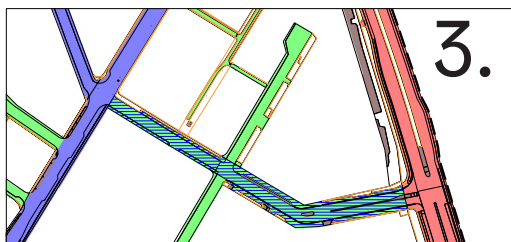

Viheralueiden hoitoluokan muutostarpeet

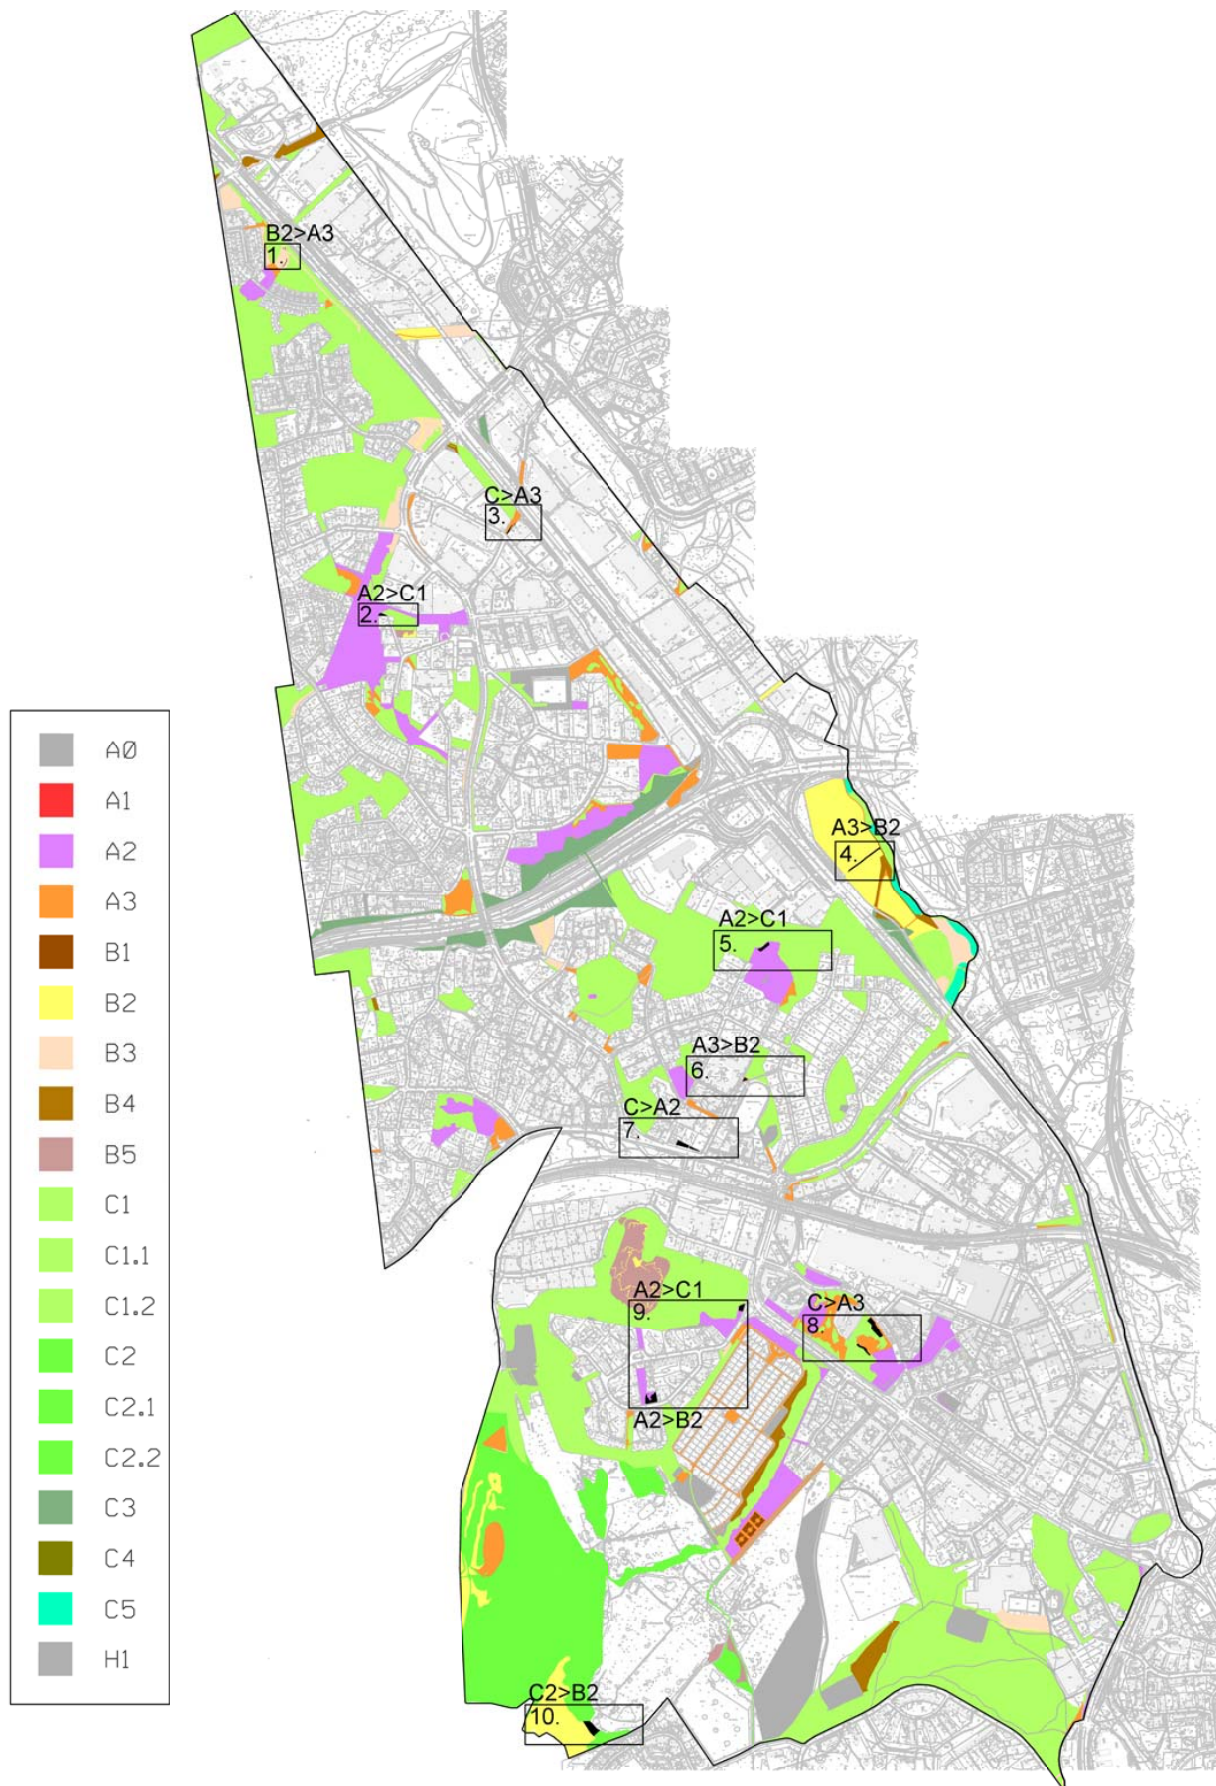

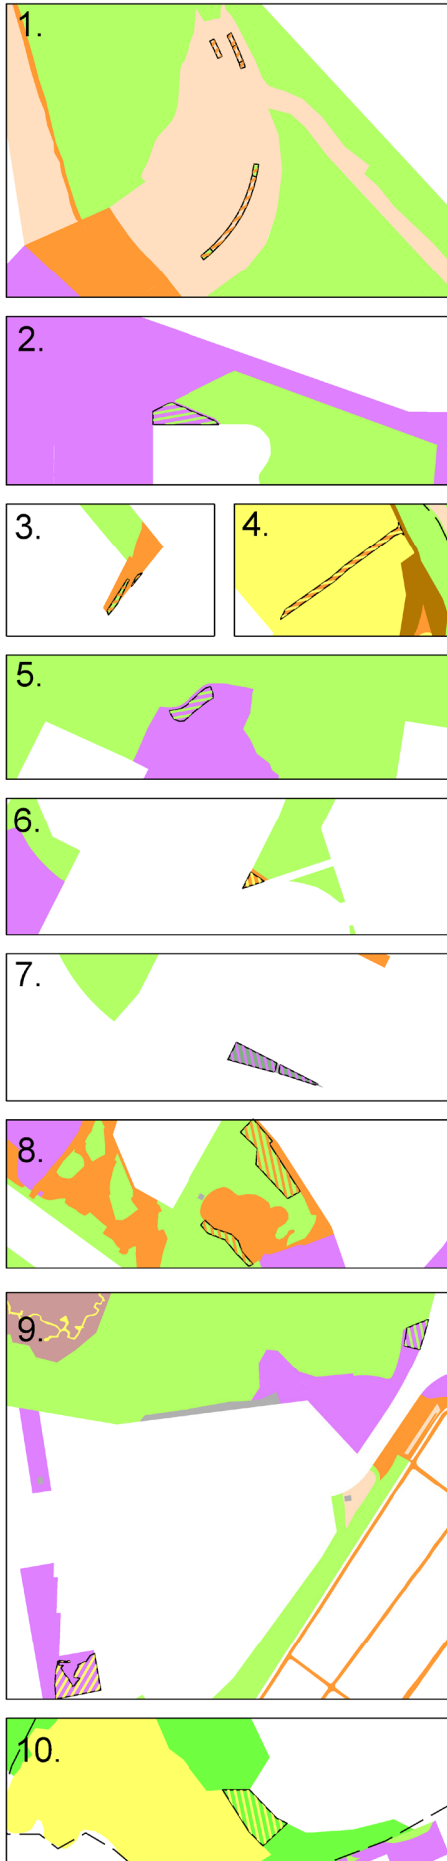

1. Lehtovuorennotkossa pensasalueiden nostaminen A3-hoitoluokkaan.
2. Hilapellossa puustoisien alueen siirtäminen hoitotasoa vastaavaan C1-hoitoluokkaan.
3. Konalantien ja Vihdintien suojaviheralueen osien nostaminen A3-hoitoluokkaan.
4. Konalan taimiston reitin siirtäminen B2-hoitoluokkaan.
5. Nuolipuistossa A2-alueen reunan siirtäminen hoitotasoa vastaavaan C1-hoitoluokkaan.
6. Pitäjänmäen urheilukentällä kolmiomaisen alueen siirtäminen B2-hoitoluokkaan.
7. Sulkapolun puistokaistan nostaminen A2-hoitoluokkaan.
8. Strömbergin puistossa koiraitauksen ja kallion reuna-alueen nostaminen A3-hoitoluokkaan.
9. Eteläisempi kohde: Poutamäen kaakkoisosan lasku B2-hoitoluokkaan. Pohjoisempi kohde: Pajamäen Patterimäen A2-alueen kulmauksen siirtäminen hoitotasoa vastaavaan C1-hoitoluokkaan.
10. Talin rantapolku: C2-alueen osan siirtäminen B2-hoitoluokkaan.