


Pitäjänmäki-Konalan suunnittelualue / Liite/Bilaga 1

Sockenbacka-Kånalas planeringsområde



Pohjakartta © Kaupunkimittausosasto, Helsinki 013/2012

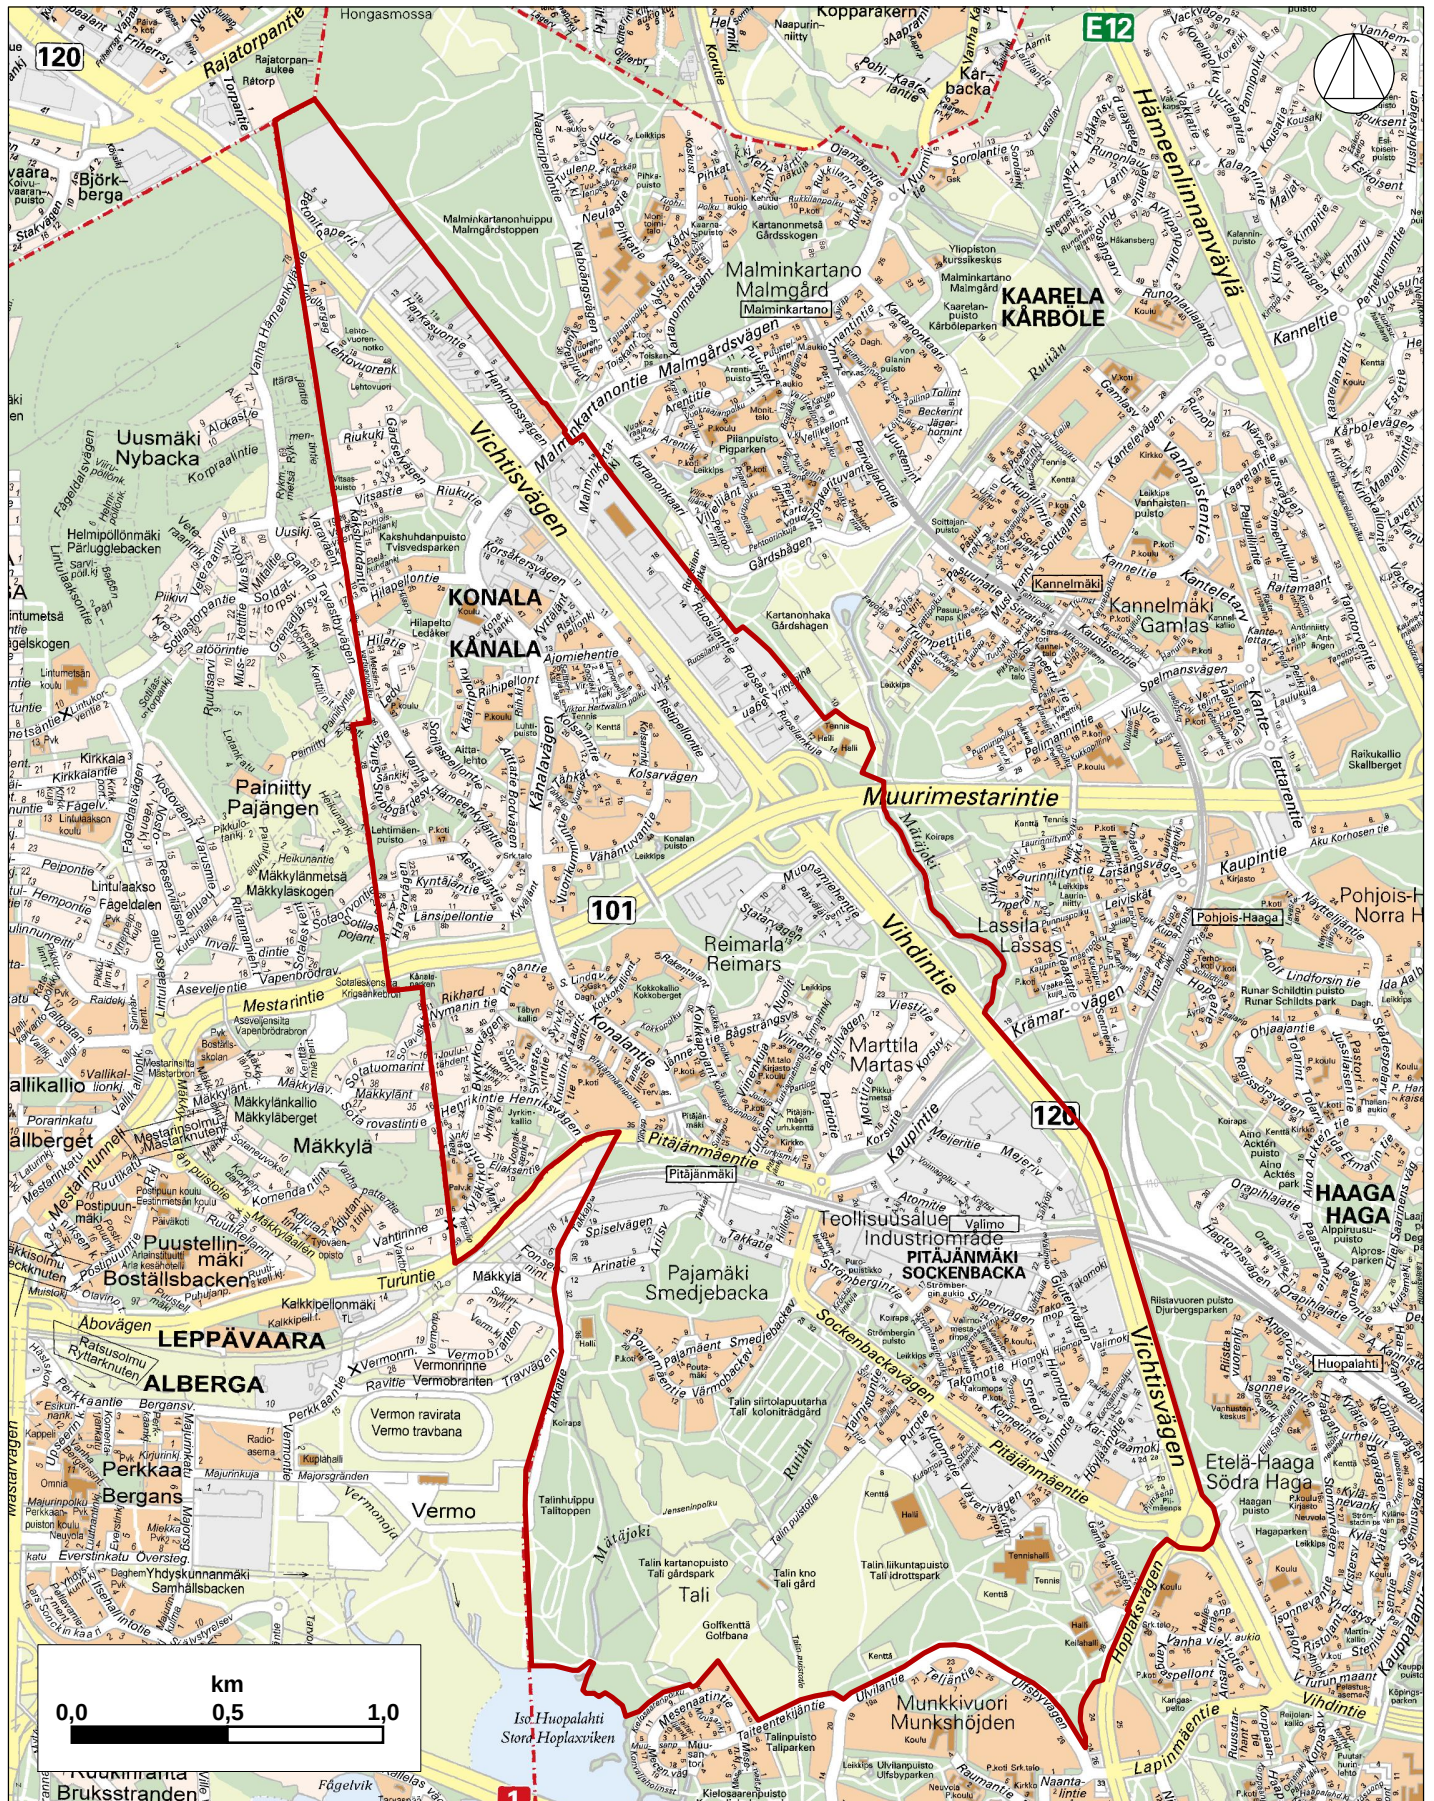

suunnittelualueen raja / planeringsområdets gräns