


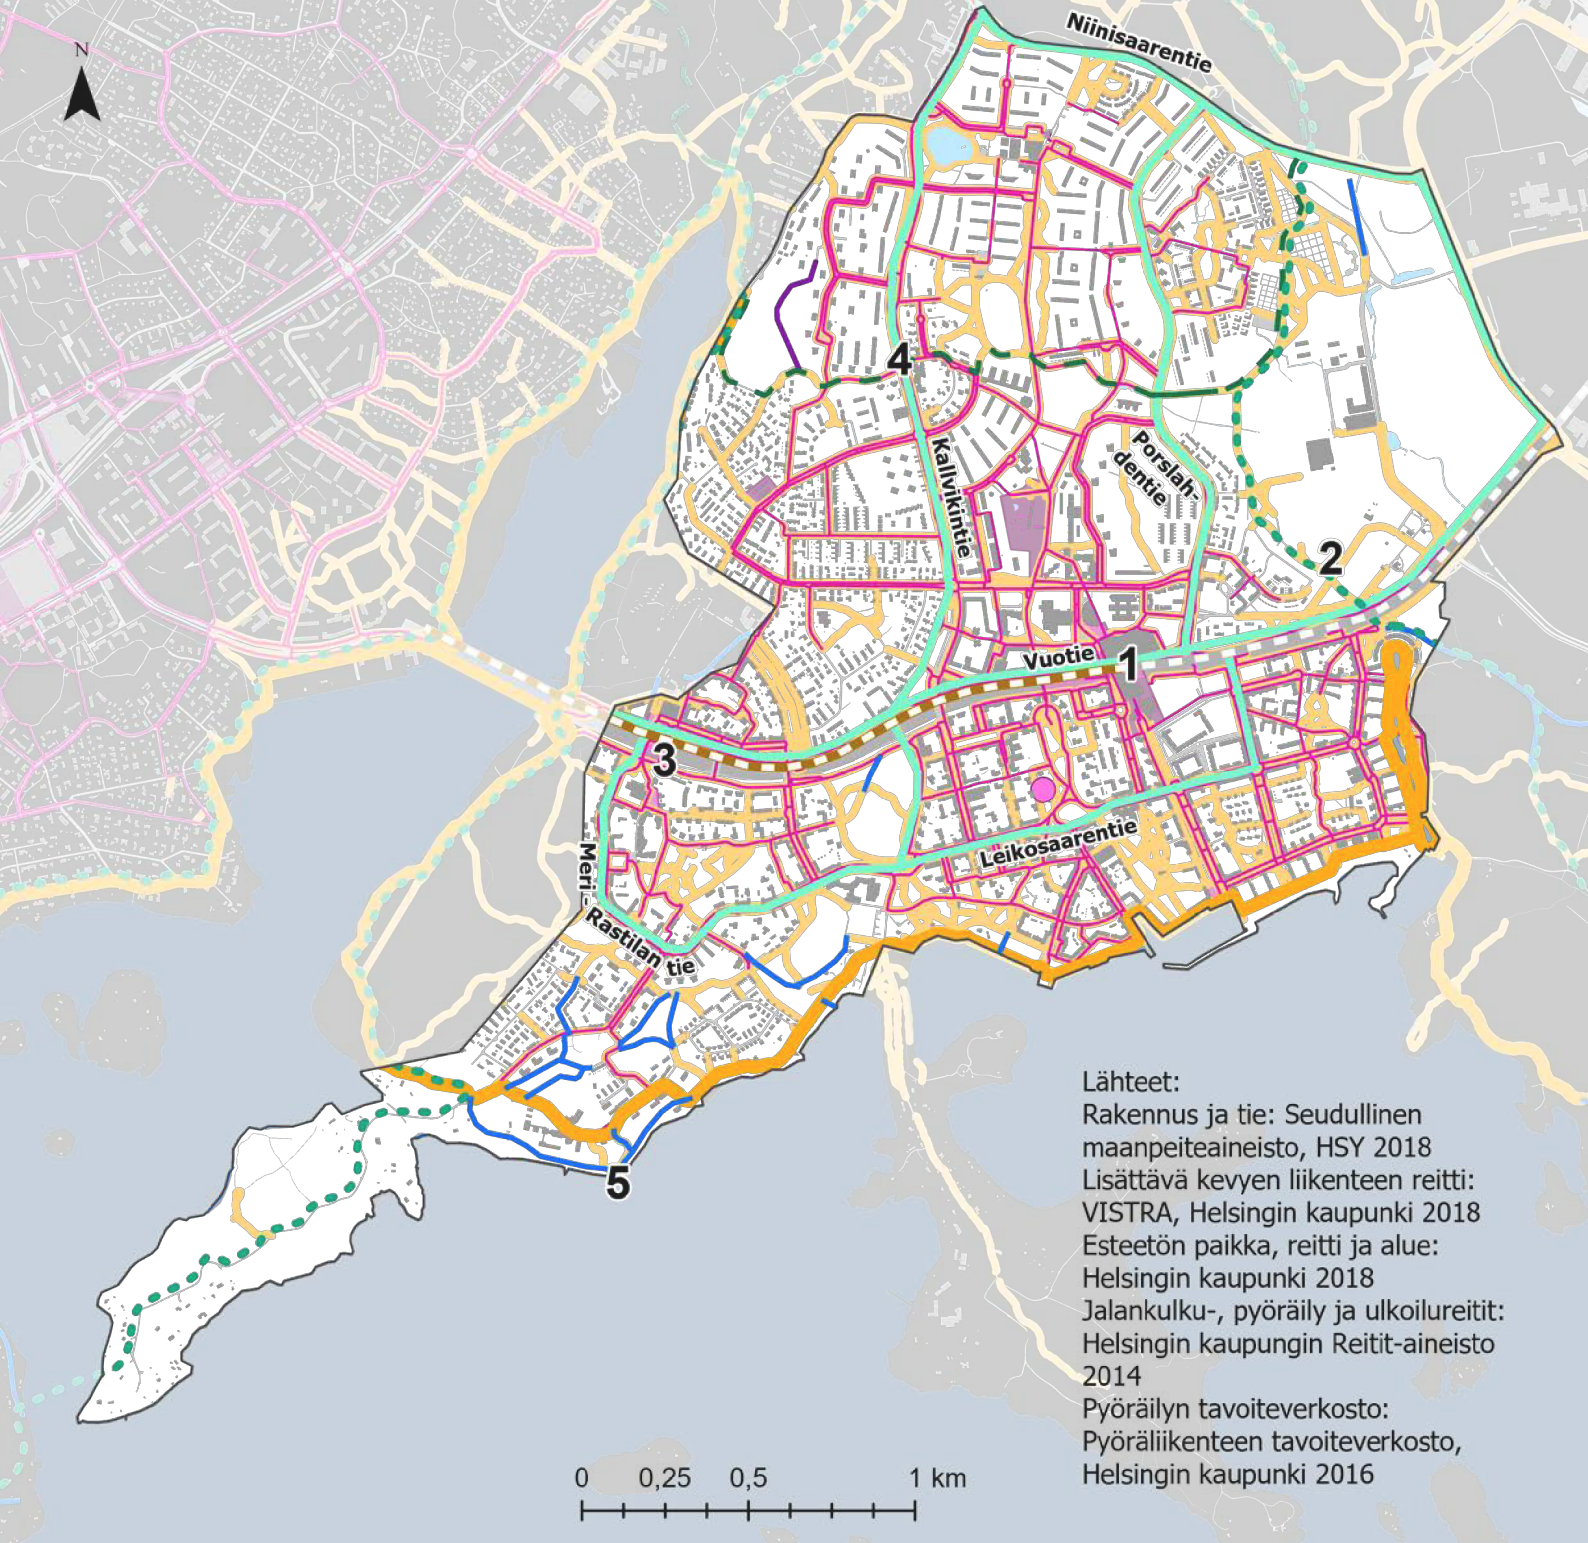

Jalankulku-, pyöräily- ja virkistysreitistöt

Kehitettävät reitit

- Vihersormen pääreitti (VISTRA)
- - - - - Lisättävä jalankulun ja pyöräilyn reitti (VISTRA viherlinjayhteys)
- — — — — Lisättävä jalankulun reitti
- — — — — Lisättävä jalankulun ja pyöräilyn reitti (VISTRA viherlyhteys)

- Rantareitin kehittäminen
- Pyöräilyn tavoiteverkko

Nykyiset reitit

- Jalankulku-, pyöräily- ja ulkoilureitti
- Esteetön paikka
- Esteetön reitti
- Esteetön alue
- Metro
- Junarata

1. Vuosaaren keskustan kehittäminen parantaa kävelyverkoston solmukohtaa ja esteettömyyttä.
2. Vuosaaren liikuntapuiston kehittäminen parantaa Vuosaaren ulkoilupuiston vihersormen yhteyksiä ja liikuntapuiston saavutettavuutta. Omenamäenkadun puistometsää voidaan puistohankkeen yhteydessä kehittää entisestään esteettömänä ympäristönä.
3. Rastilan metroaseman esteettömyyden kehittäminen ja Meri-Rastilan kehittäminen parantaa koko alueen kävelyn ja pyöräilyn yhteyksiä.
4. Kallvikintien ja alueen poikittaisen viherlyhteyden kehittäminen parantaa alueen virkistysreitistön verkostomaisuutta.
5. Rantareittiä kehitetään erillisenä hankkeena.

Kuva 27. Jalankulku-, pyöräily- ja virkistysreitistöt ja niiden kehittämistavoitteet.